

Pamatkomplekta darba rasējumu saraksts

Lapa	Nosaukums	Piezīmes
VS.AS-1	Vispārējie rādītāji	
VS.AS-2	Apsardzes signalizācijas tīklu shēma	
VS.AS-3	Apsardzes signalizācijas sistēma. 1. stāva plāns	
VS.AS-4	Apsardzes signalizācijas sistēma. 2. stāva plāns	
VS.AS-5	Apsardzes signalizācijas sistēmas iekārtu pieslēgšanas shēma	
VS.AS-6	Materiālu specifikācija	

Paskaidrojuma raksts.

Apsardzes signalizācijas (AS) projekts izstrādāts atbilstoši Pasūtītāja prasībām.

Panelis paredzēts uzstādīt 1.stāvā. Objekta aizsargājamās telpas aprīkotas ar durvju magnētiskiem kontaktiem un pasīviem infrasarkanā starojuma detektoriem (PIR). Ēkās telpas, kurās iespējama piekļuve pa logu, papildus aprīkotas ar stikla plīšanas detektoriem. Darbības kontroles klaviatūras ir jāuzstāda 1. stāvā, pie izejas. Klaviatūras dod iespēju lietotājam ieslēgt/izslēgt signalizāciju savās zonās atkarībā no atļautām iespējām un kontrolēt visus rajonus darbības režīmā.

Realizējot projektu, ievēroti šādi nosacījumi:

- Projektā signāldevēju uzstādīšanas vietas norādītas nosacīti. Montāžas organizācijai ir tiesības signāldevēju uzstādīšanas vietu precizēt,askaņojot to ar projektētāju.
- Signāllīniju kabeļus montēt slēpti, caurulēs pa sienām aiz reģipša, virs piekārtiem griestiem un kabeļu kanālos.

Projektā izmantotā aparatūra norādīta pievienotajā specifikācijā.

Šī būvprojekta ESS.AS daļas risinājumi atbilst Latvijas būvnormatīvu un citu normatīvo aktu, kā arī tehnisko vai īpašo noteikumu prasībām.

Būvprojekta daļas vadītājs

Romans Barinovs 35-655
(vārds un uzvārds, sertifikāta nr.)


28.02.2017.

(datums)



(paraksts)

PASŪTĪTĀJS	KANDAVAS NOVADA DOME	BPV	B.BEĶERE			ZĪMĒJUMS VISPĀRĪGIE RĀDĪTĀJI MĒROGS b.m.		
		BPDV	R.BARINOVS					
OBJEKTS	Poliklīnikas koplietošanas telpu pārbūve	IZSTR.	R.BARINOVS					
ADRESE	Lielā iela 24, Kandava, Kandavas novads					STADIJA	LAPA	LAPAS
		ARHITEKTE BAIBA BEĶERE T. 2 9 1 2 9 1 4 8				BP	ESS.AS-1	6
PASŪTĪJUMS	01/2017					DATUMS:		

Zones Nr.	Telpu saraksts	Piezīmes
1	Vēliveris (1)	durvju atvēršana
2	Vēliveris (1)	kustība telpā
3	Priekštelpa (3)	kustība telpā
4	Priekštelpa (3)	stikla pļišana
5	Kabinets (12)	kustība telpā
6	Priekštelpa (20)	durvju atvēršana
7	Priekštelpa (20)	kustība telpā
8	Priekštelpa (20)	stikla pļišana
9	Gaitenis (26); Uzgaidāmā telpa (27)	kustība telpā
10	Gaitenis (33)	durvju atvēršana
11	Priekštelpa (20)	kustība telpā, stikla pļišana

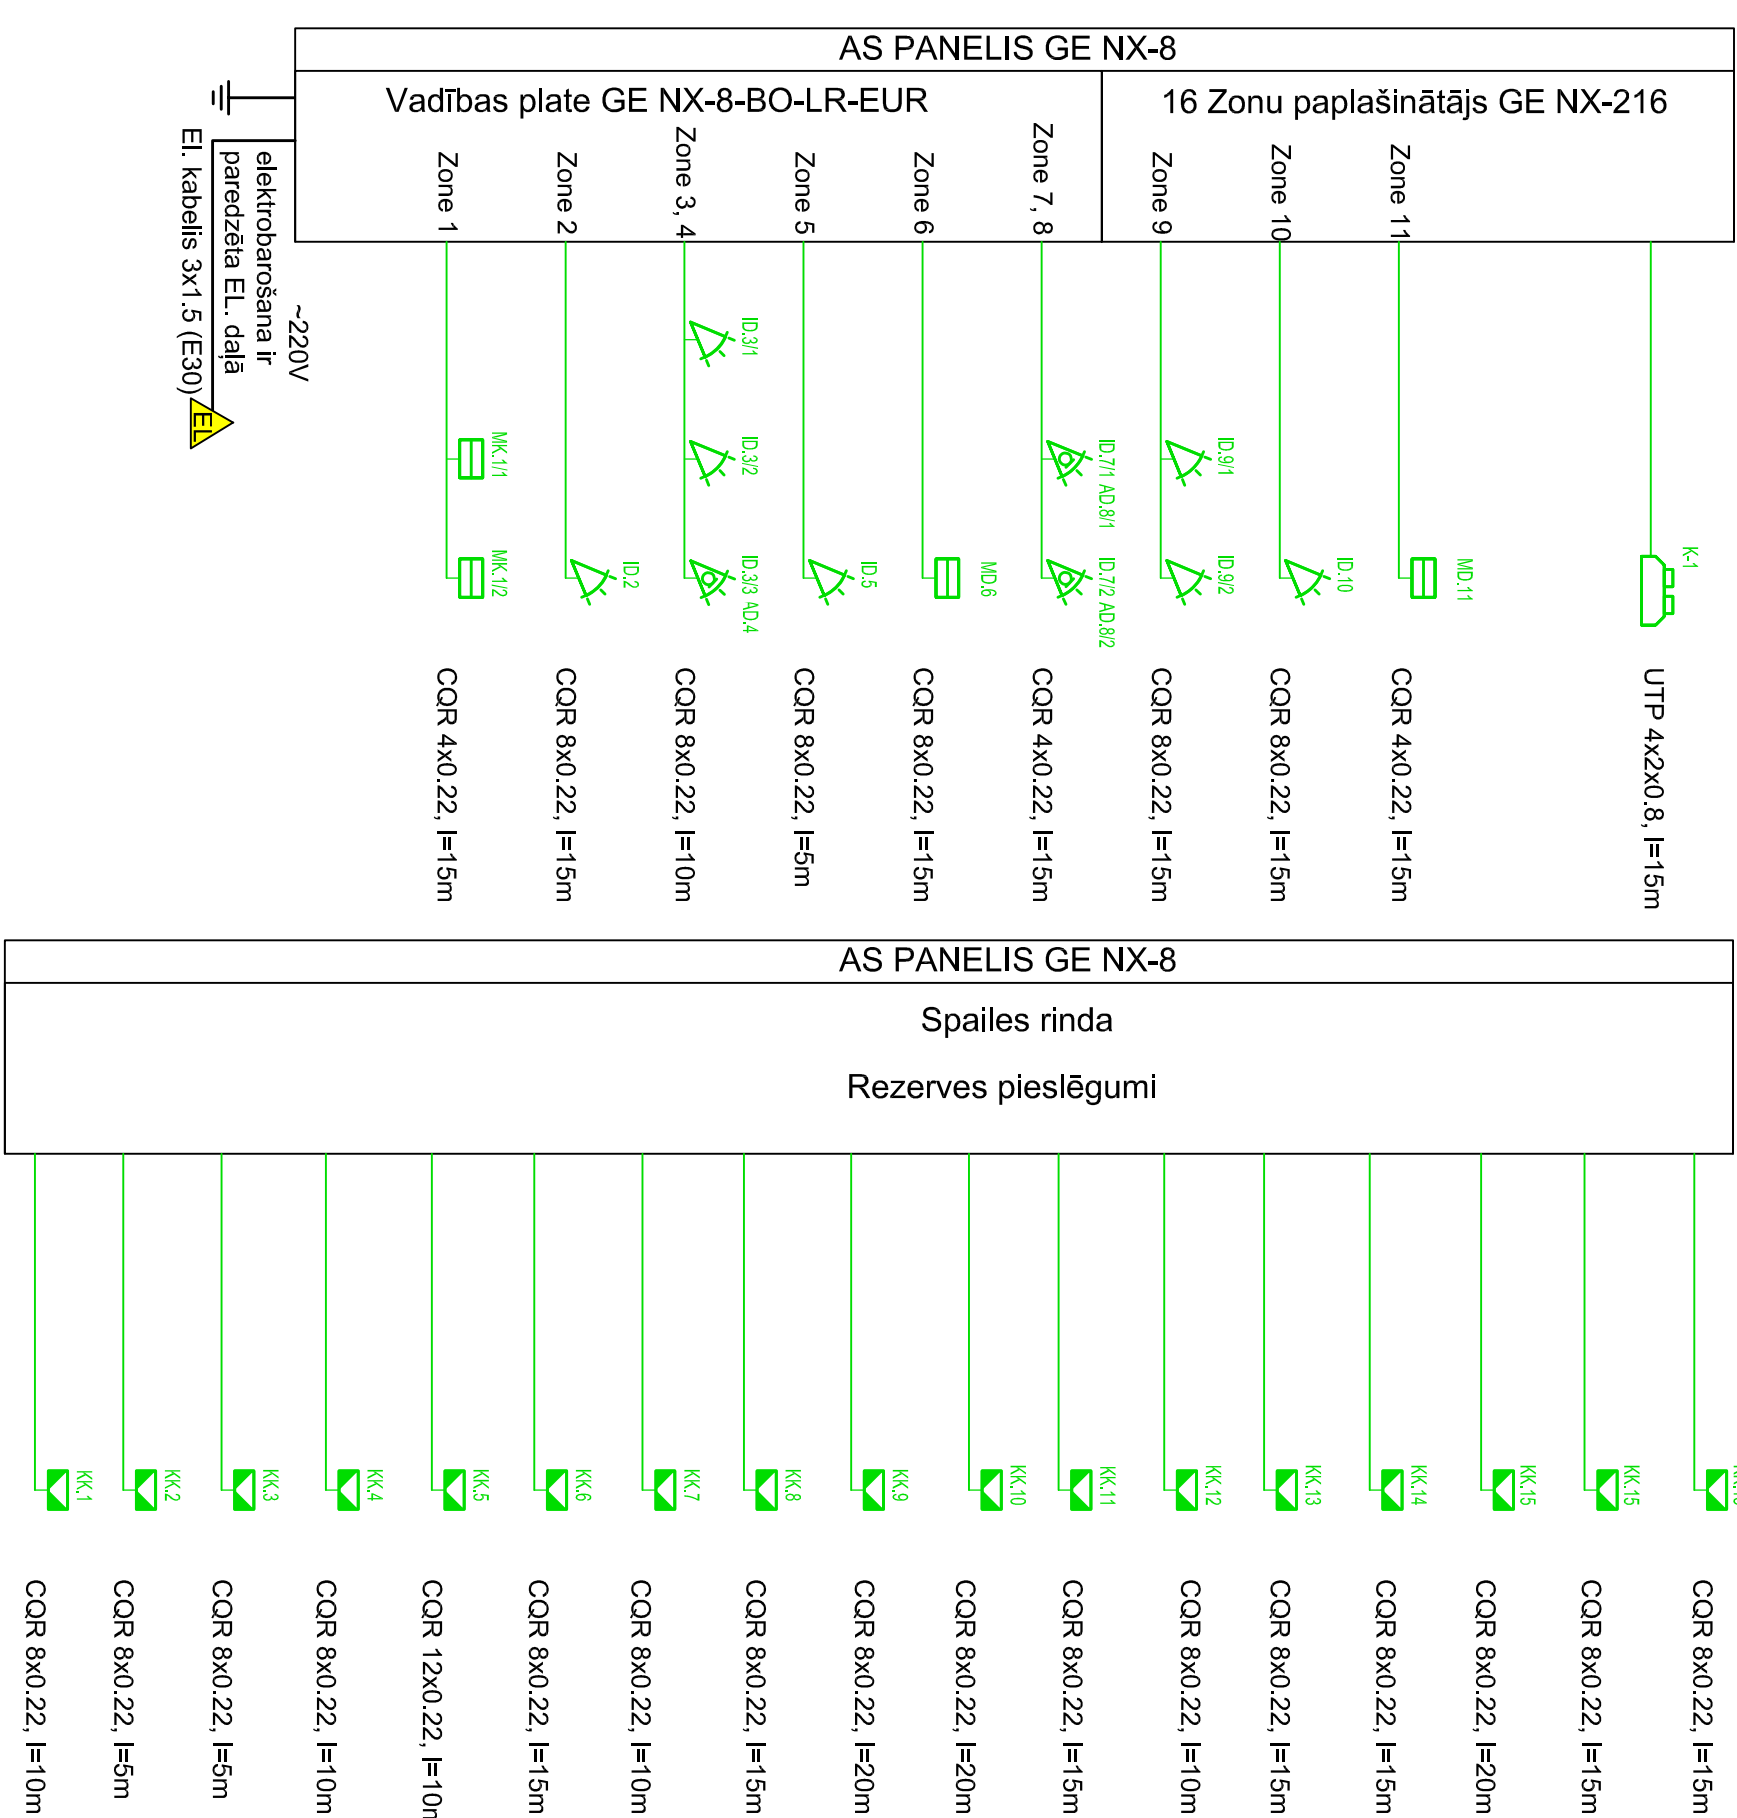


PASŪTĪTAIS	KANDAVAS NOVADA DOME					ZĪMĒJUMS
OBJEKTS	Poliklīnikas kompletošanas tiepu pārbūve	BPDV	R.BARINOVŠ			APSAKDZES SIGNALIZACIJAS TĪKLU SHĒMA
		IZSTR.	R.BARINOVŠ			MĒROGS b.m.
ADRESE	Lielā ielā 24, Kandava, Kandas novads					STADIJA LAPA LAPAS
PASŪTĪTUMS	01/2017	ARHITEKTE BAIBA BEĶERE T. 2 9 1 2 9 1 4 8				BP ESS.AS-2
						DATUMS:

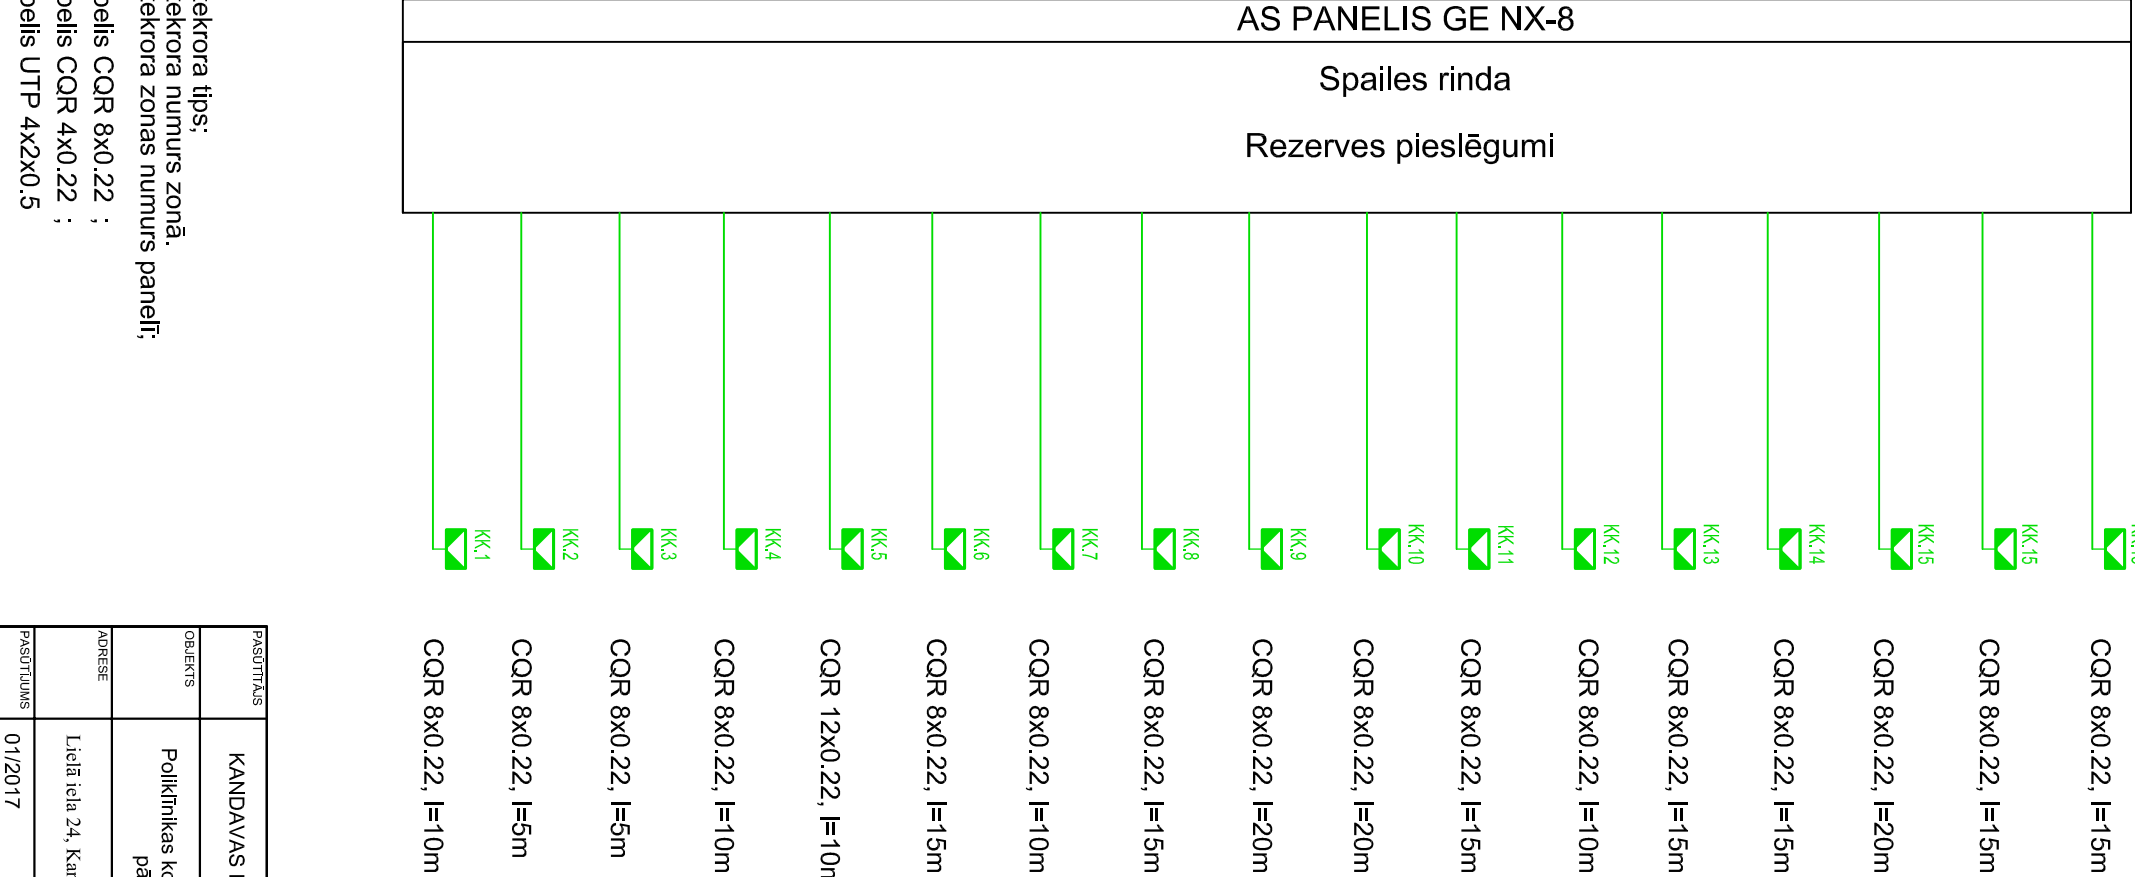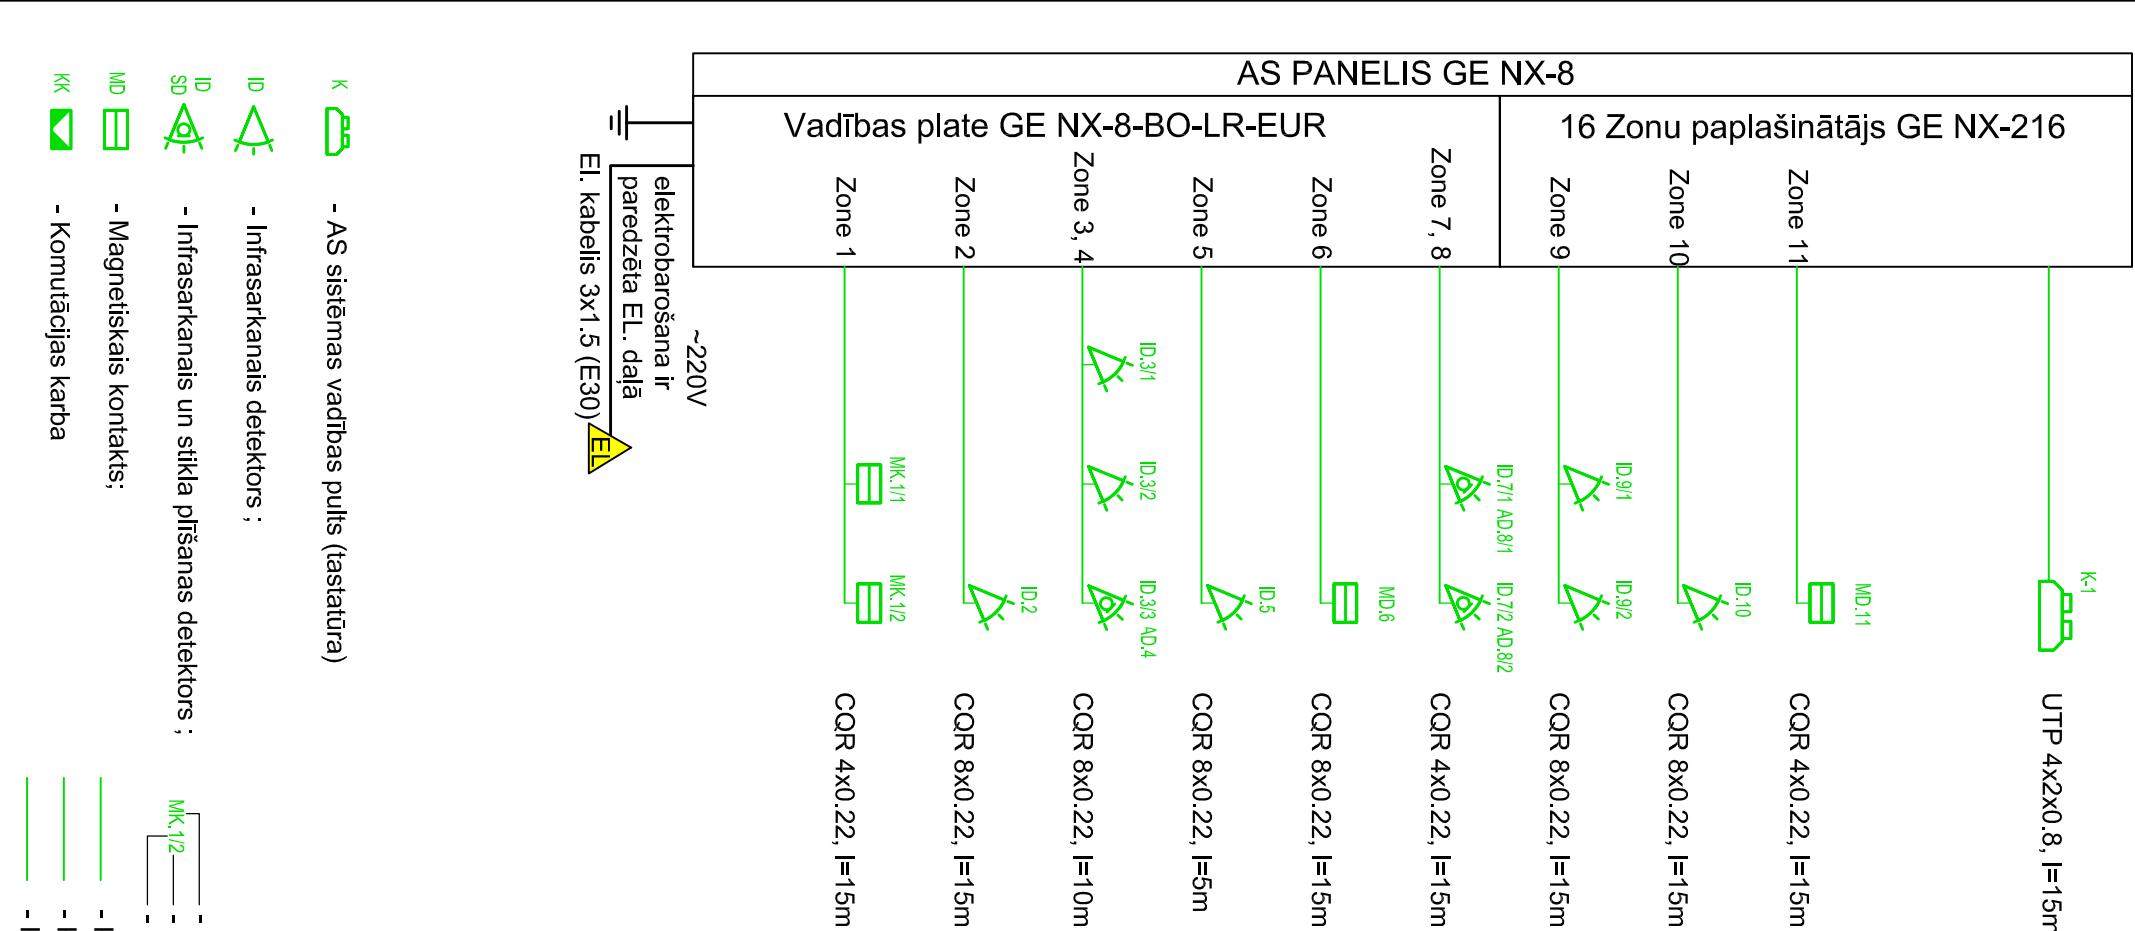

Zones Nr.	Ieļu saraksts	Piezīmes
1	Vējverts (1)	durvju atvērsana
2	Vējverts (1)	kustība telpā
3	Priekštelpa (3)	kustība telpā
4	Priekštelpa (3)	stikla pļišana
5	Kabinets (12)	kustība telpā
6	Priekštelpa (20)	durvju atvērsana
7	Priekštelpa (20)	kustība telpā
8	Priekštelpa (20)	stikla pļišana
9	Gaitenis (26); Uzgaldāmā telpa (27)	kustība telpā
10	Gaitenis (33)	durvju atvērsana
11	Priekštelpa (20)	kustība telpā, stikla pļišana

DOME					Zīmējums APSARDZES SIGNALIZĀCIJAS TĪKLU SHĒMA Mērogs b.m. STADIJA LAPA LAPAS BP ESS.AS-2
	BPDV	R.BARINOVS			
	IZSTR.	R.BARINOVS			
daivas novads	ARHITEKTE BAIBA BEĶERE				DATUMS:
	T. 2 9 1 2 9 1 4 8				

1. STĀVA PLĀNS

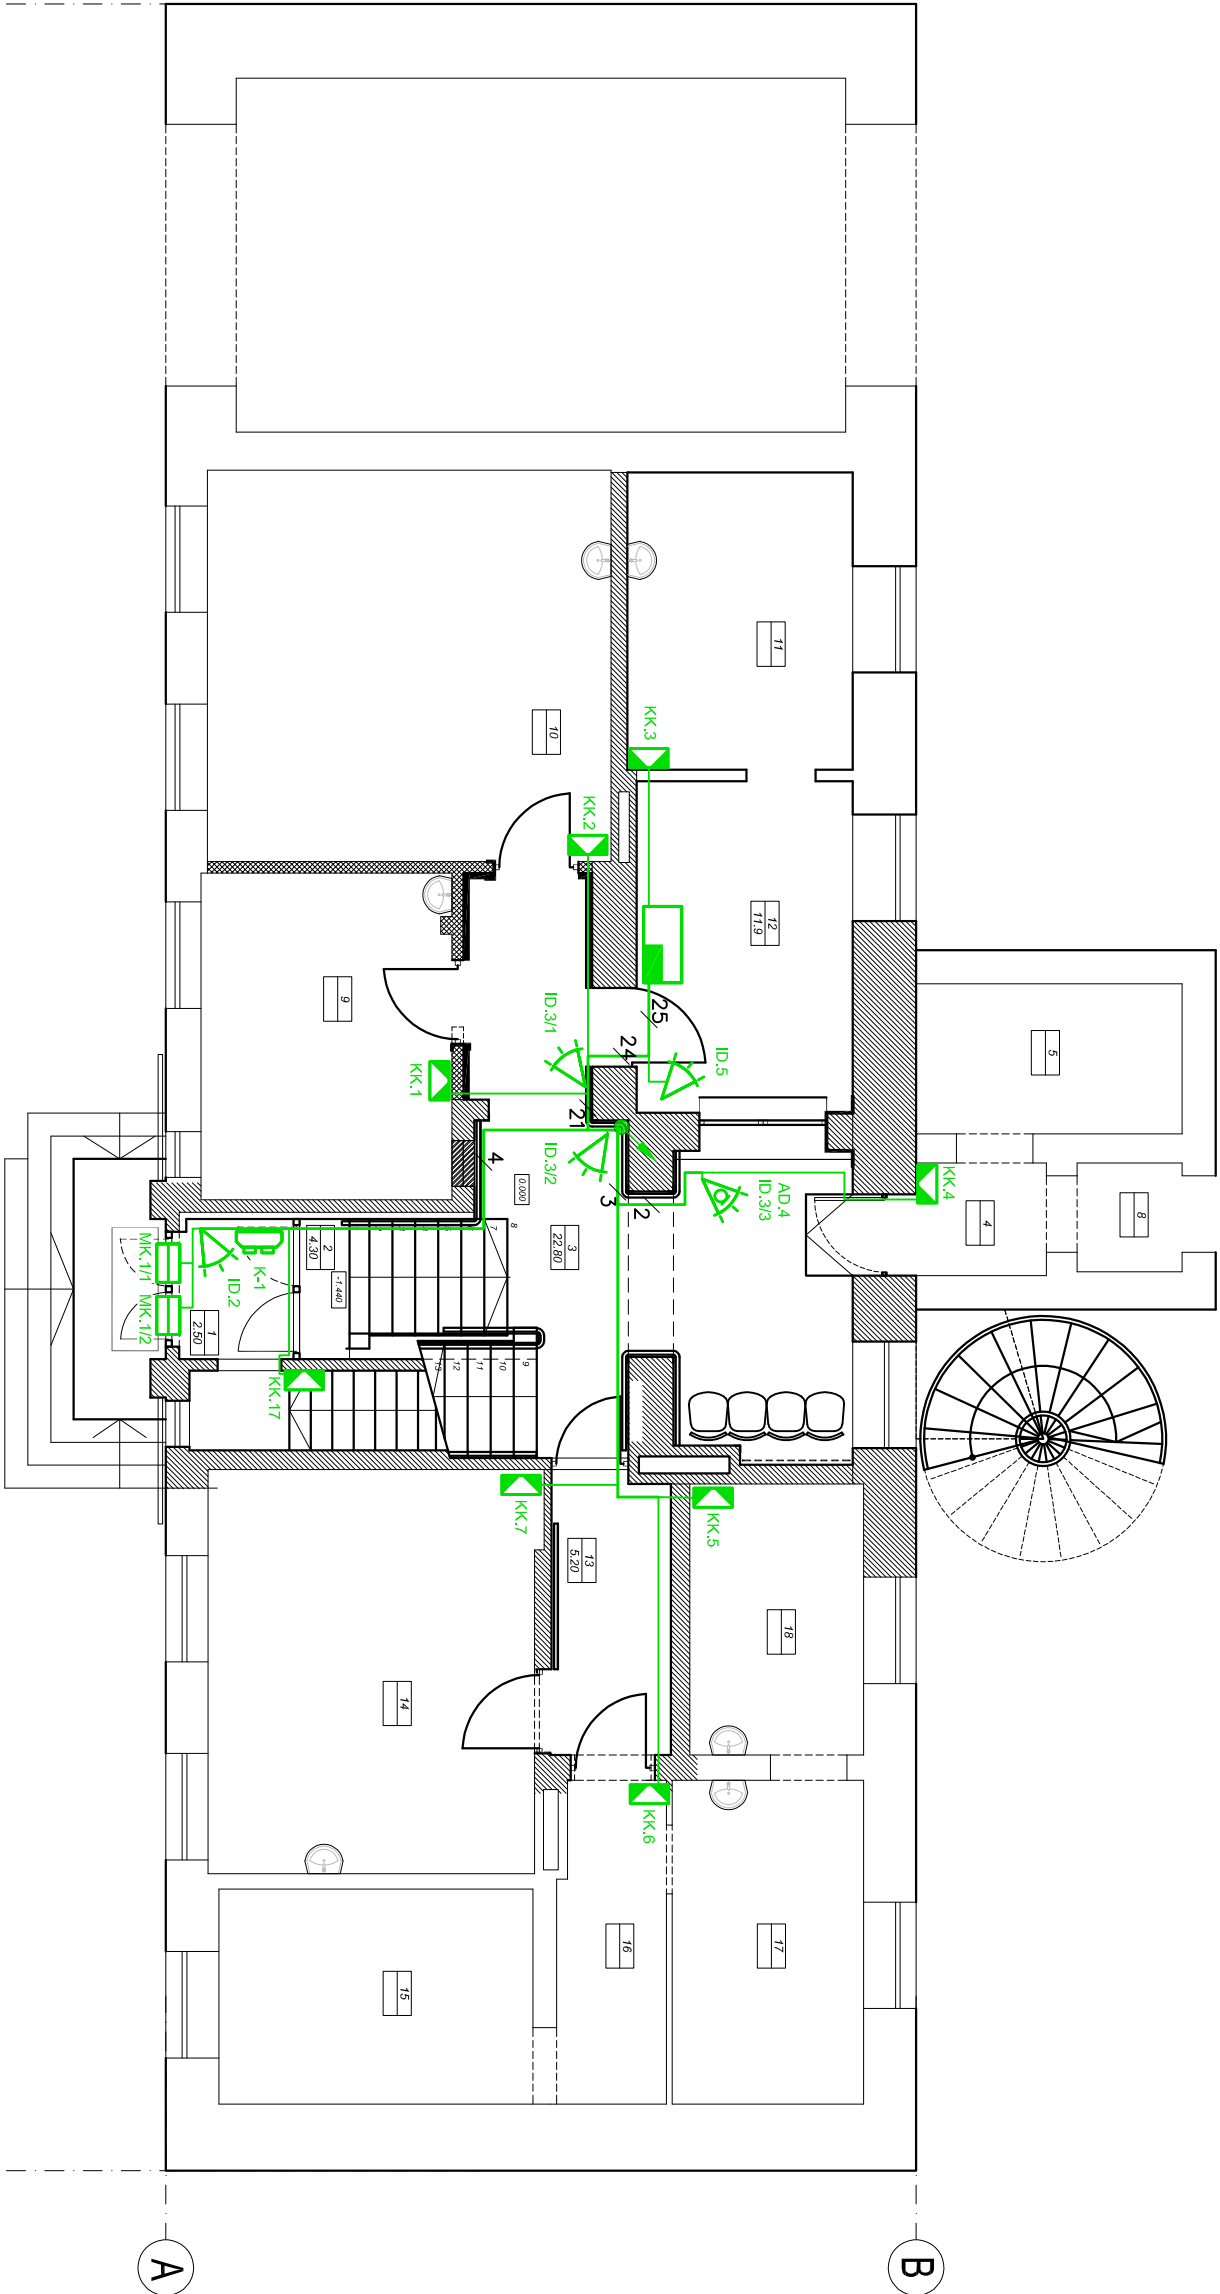

TEĻPU EKSPĻĪKĀCIJA


APZ. PLĀNĀ	TEĻPAS NOSAUKUMS	PLATĪBA (m²)
1.	VEĻTVERIS	2.50
2.	KĀPNES	4.30
3.	PRIEKŠTĒLPA	22.80
4.	GAITĒNIS	
5.	PRIEKŠTĒLPA	
8.	PRIEKŠTĒLPA	
9.	KABINĒTS	
10.	KABINĒTS	
11.	KABINĒTS	
12.	KABINĒTS	
13.	GAITĒNIS	5.20
14.	KABINĒTS	
15.	KABINĒTS	
16.	PRIEKŠTĒLPA	
17.	KABINĒTS	
18.	KABINĒTS	

Nosacītie apzīmējumi:

- Apsardzes panelis
- Vadības pults (tastatūra)
- Infrasarkanais detektors
- Infrasarkanais detektors un Stikla pīšanas detektors
- Magnētiskais kontakts; komut. karba
- Komutācijas karba
- Apsardzes signalizācijas kabelu trases
- Stāwvads uz 2.stāvu

Piezīmes:
Iespējamās signalizācijas ierīkošanas nolīkam
kabinētos, tiek uzstādīti komutācijas karbas

PRASOTTĀLS	KANDAVAS NOVADA DOME				Zīmējums			
OBJEKTS	Polīktnīkas koplietošanas telpu pārbūve				BPDV	R.BARINOV/S		APsARDZES SIGNALIZĀCIJAS SISTĒMA
					IZSTR.	R.BARINOV/S		1.STĀVA PLĀNS
ADRESE	Līcīā ielā 24, Kandava, Kandavas novads							MĒROGS 1:100
PASOTTĪLUMS	01/2017				ARHITEKTE BAIBA BEĶERE			
					STADUĀ	LAPA	LAPAS	
					BP	ESS,AS-3		
					DATUMS:			

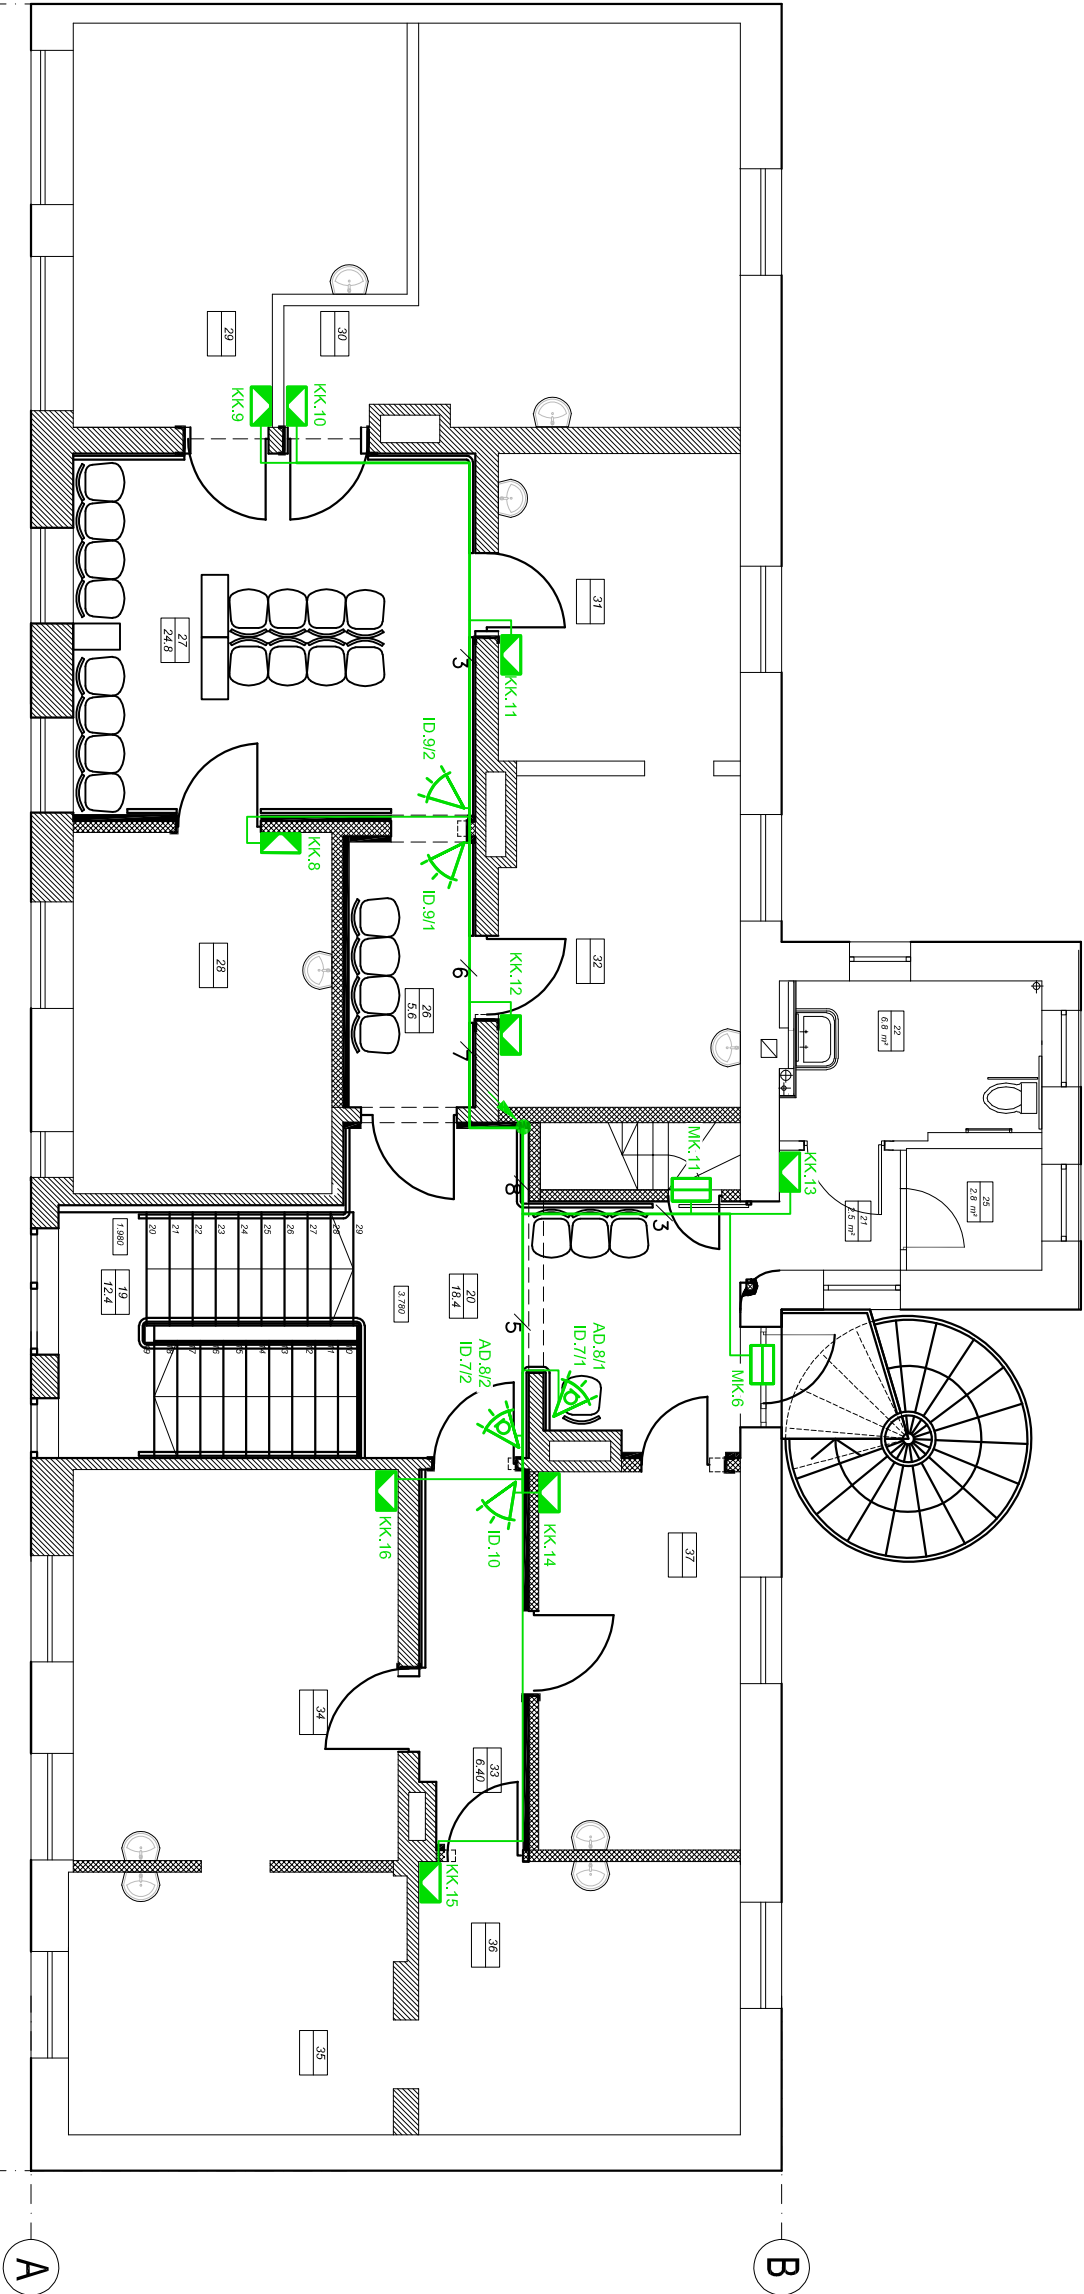

TEĻPU EKSPĻĀKĀCIJA

APZ. PLĀNĀ	TEĻPAS NOSAUKUMS	PLATĪBA (m²)
19.	KĀPNU TEĻPA	12.40
20.	PRIEKŠTEĻPA	18.40
21.	PRIEKŠTEĻPA	22.80
22.	PRIEKŠTEĻPA	
23.	PAL ĪGTEĻPA	
24.	TUALETE	
25.	PAL ĪGTEĻPA	
26.	GAITENIS	5.60
27.	UZGAUDĀMĀ TEĻPA	24.80
28.	KABINETS	
29.	KABINETS	
30.	KABINETS	
31.	KABINETS	
32.	KABINETS	
33.	GAITENIS	6.40
34.	KABINETS	
35.	KABINETS	
36.	KABINETS	
37.	OFISA TEĻPA	

- Apsardzes panelis
- Vadības pulsts (tastatūra)
- Infrasarkanais detektors
- Infrasarkanais detektors un Stikla pīšanas detektors
- Magnetiskais kontakts; komut. karba
- Komutācijas karba
- Apsardzes signalizācijas kabelu trases
- Stāhvads no 1. stāva


Nosacītie apzīmējumi:

Piezīmes:
Iespējamās signalizācijas ierīkošanas nolikam
kabinetos, tiek uzstādīti komutācijas karbas


PAŠŪTTĀLS	KANDAVAS NOVADA DOME				ZĪMĒJUMS			
OBJEKTS	Poliklnikas koplietošanas telpu pārūve				BPDV	R.BARINOV/S		APSAKDZES SIGNALIZĀCIJAS SISTĒMA 2.STĀVA PLĀNS
					IZSTR.	R.BARINOV/S		
ADRESE	Liceļā iela 24, Kandava, Kandavas novads							MĒROGS 1:100
PAŠŪTTĀLS	01/2017				ARHITEKTE BAIBA BEKERE			
					STADIJA	LAPA	LAPAS	
					BP	ESS,AS-4		
					DATUMS:			

16 Zonu paplašinātājs GE NX-216

Apsardzes signalizācijas vadības plate GE NX-8-BO-LR-EUR

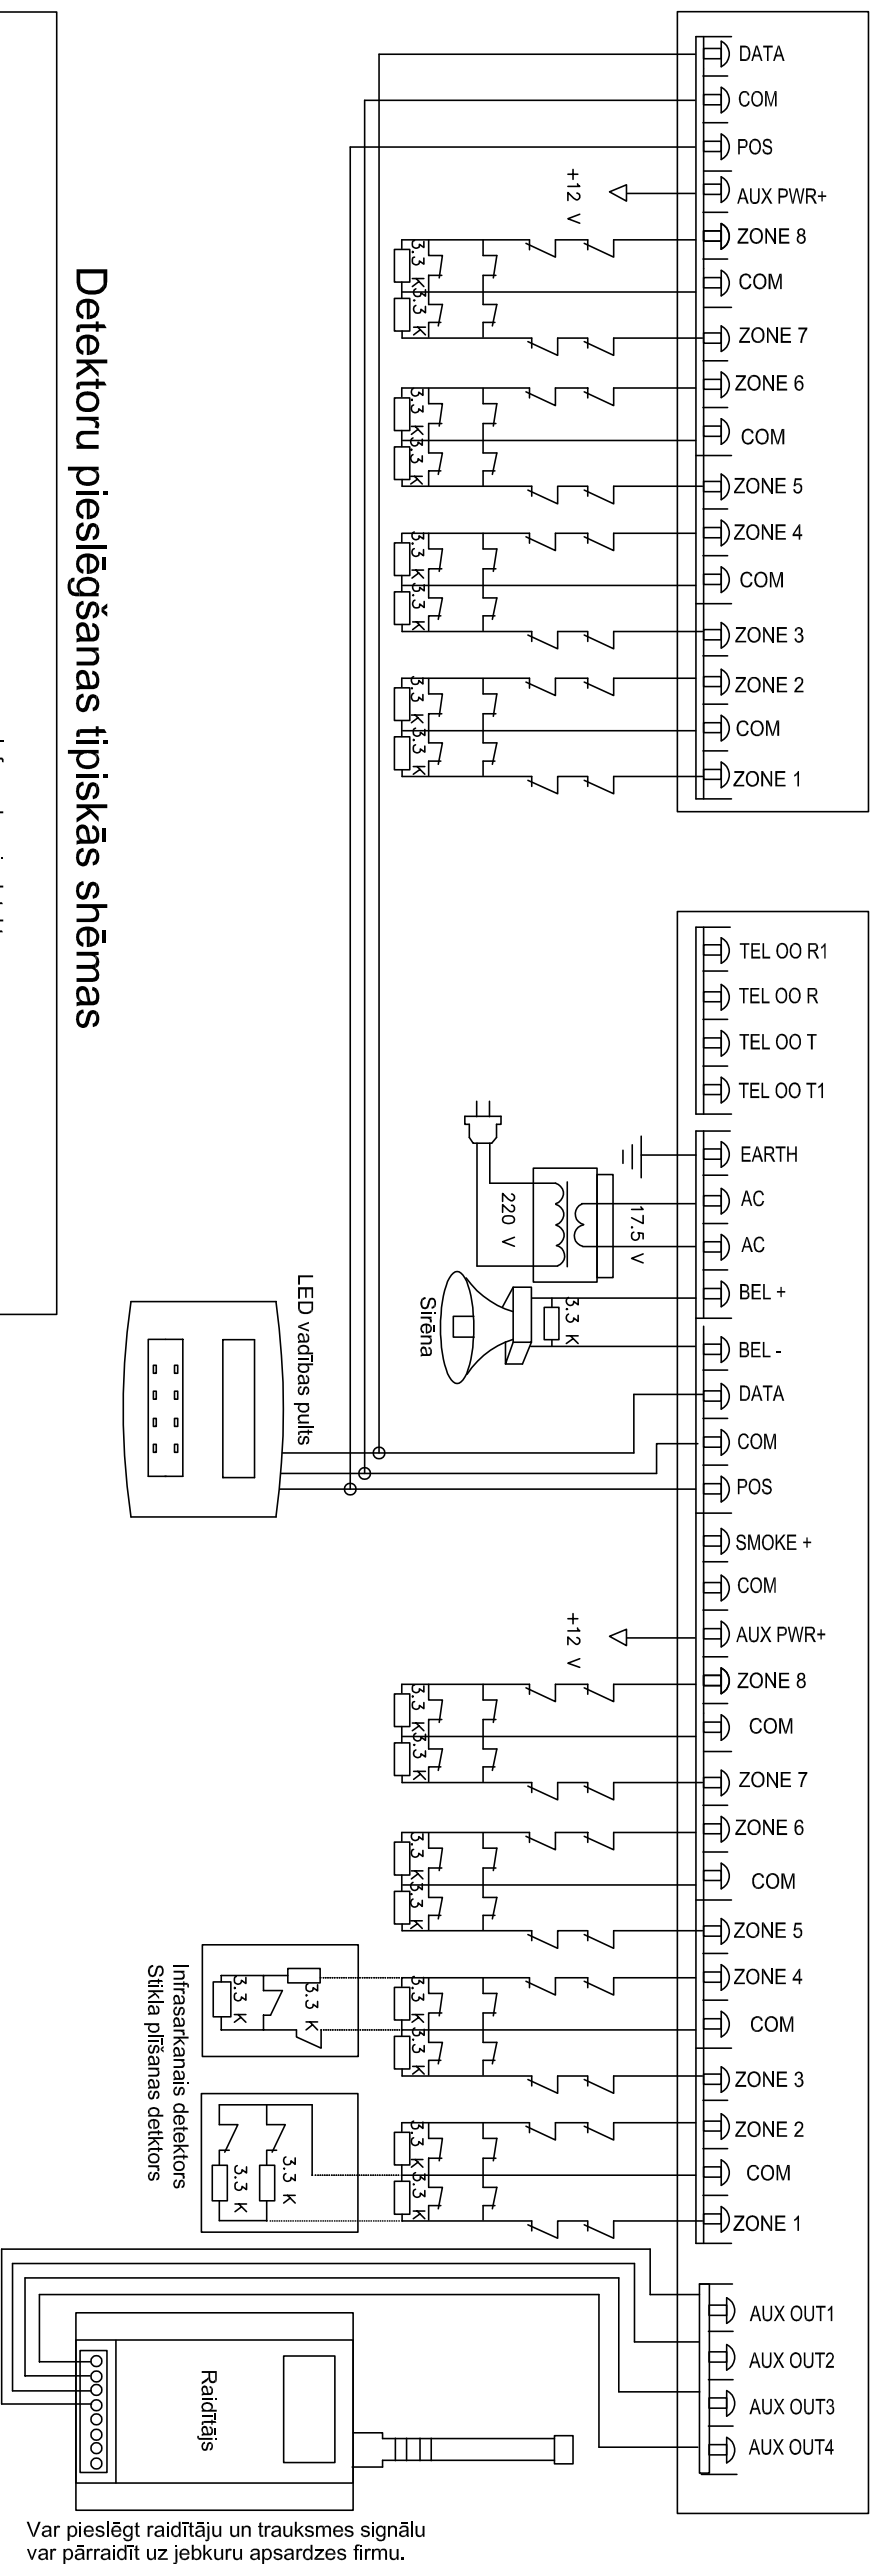

Detektoru pieslēgšanas tipiskās shēmas

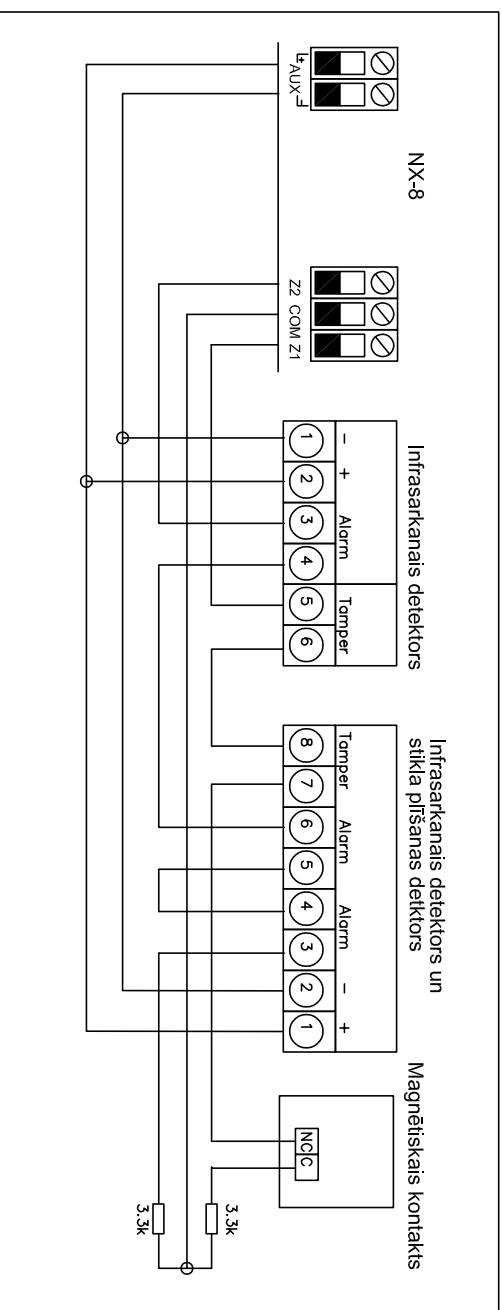

PASŪTĀJS	KANDAVAS NOVADA DOME					ZĪMĒJUMS
		BPDV	R.BARINOVŠ			APSARDZES SIGNALIZĀCIJAS
OBJEKTS	Politiknīkas koplietošanas telpu pārbūve	IZSTR.	R.BARINOVŠ			SISTĒMAS IEKARTU PIESLĒGŠANAS SHĒMA
ADRESE						MĒROGS b.m.
	Lielā ielā 24, Kandava, Kandavas novads					STADIJA
PASŪTĪJUMS	01/2017	ARHITEKTE BAIBA BEĶERE T. 2 9 1 2 9 1 4 8				BP
		DATUMS:				LAPA
						ESS.AS-5
						LAPAS

Nr. p.k.	Darbu un materiālu nosaukums	Tips, marka	Mēra vien.	Dau- dzums
1	AS panelis	NX-8E-BO	kompl	1
2	Transformators	Transf.2AUGIK	kompl	1
3	Zonu paplašinātājs	NX-216	kompl	1
4	Akumulators , hermētisks, neapkalpojams	12V 7.0Ah	gab	1
5	Met. Skapis panelu un papl. Montāžai	NX-003	kompl	1
6	Vadības pults (Tastatura) LCD	NX-148	kompl	1
7	Skaņu ierīce - sirēna 12V	SL-150	gab	1
8	Infrasarkanais detektors	SPR 600	gab	7
9	Infrasarkanais un stikla plīšanas detektors	LC-102PIGBSS	gab	3
10	Durvju kontakts		gab	3
11	Komutācijas karba	JB 720WH	gab	17
12	Spailes rinda	20x2	gab	3
13	Kabelis kat.5	4x2x0.5	m	15
14	Kabelis	CQR 4x0.22	m	100
15	Kabelis	CQR 8x0.23	m	350
16	Kabeļu kanals 3m.	SD 10x20	gab	6
17	Gofreta caurule d16mm		m	20
18	Gofreta caurule d20mm		m	20
19	Instalācijas materiāli		kompl.	1
20	Izpilddokumentācija un sistēmas palaišana		kompl.	1

PASŪTĪTĀJS	KANDAVAS NOVADA DOME					ZĪMĒJUMS MATERIĀLU SPECIFIKĀCIJA MĒROGS b.m.		
		BPDV	R.BARINOVŠ					
OBJEKTS	Poliklīnikas koplietošanas telpu pārbūve	IZSTR.	R.BARINOVŠ					
ADRESE	Lielā iela 24, Kandava, Kandavas novads					STADIJA	LAPA	LAPAS
		ARHITEKTE BAIBA BEĶERE				BP	ESS.AS-6	
PASŪTĪJUMS	01/2017	T. 2 9 1 2 9 1 4 8				DATUMS:		