ZĒNU MĀJTURĪBAS KLAŠU
TEHNOLOĢISKAIS PLĀNS

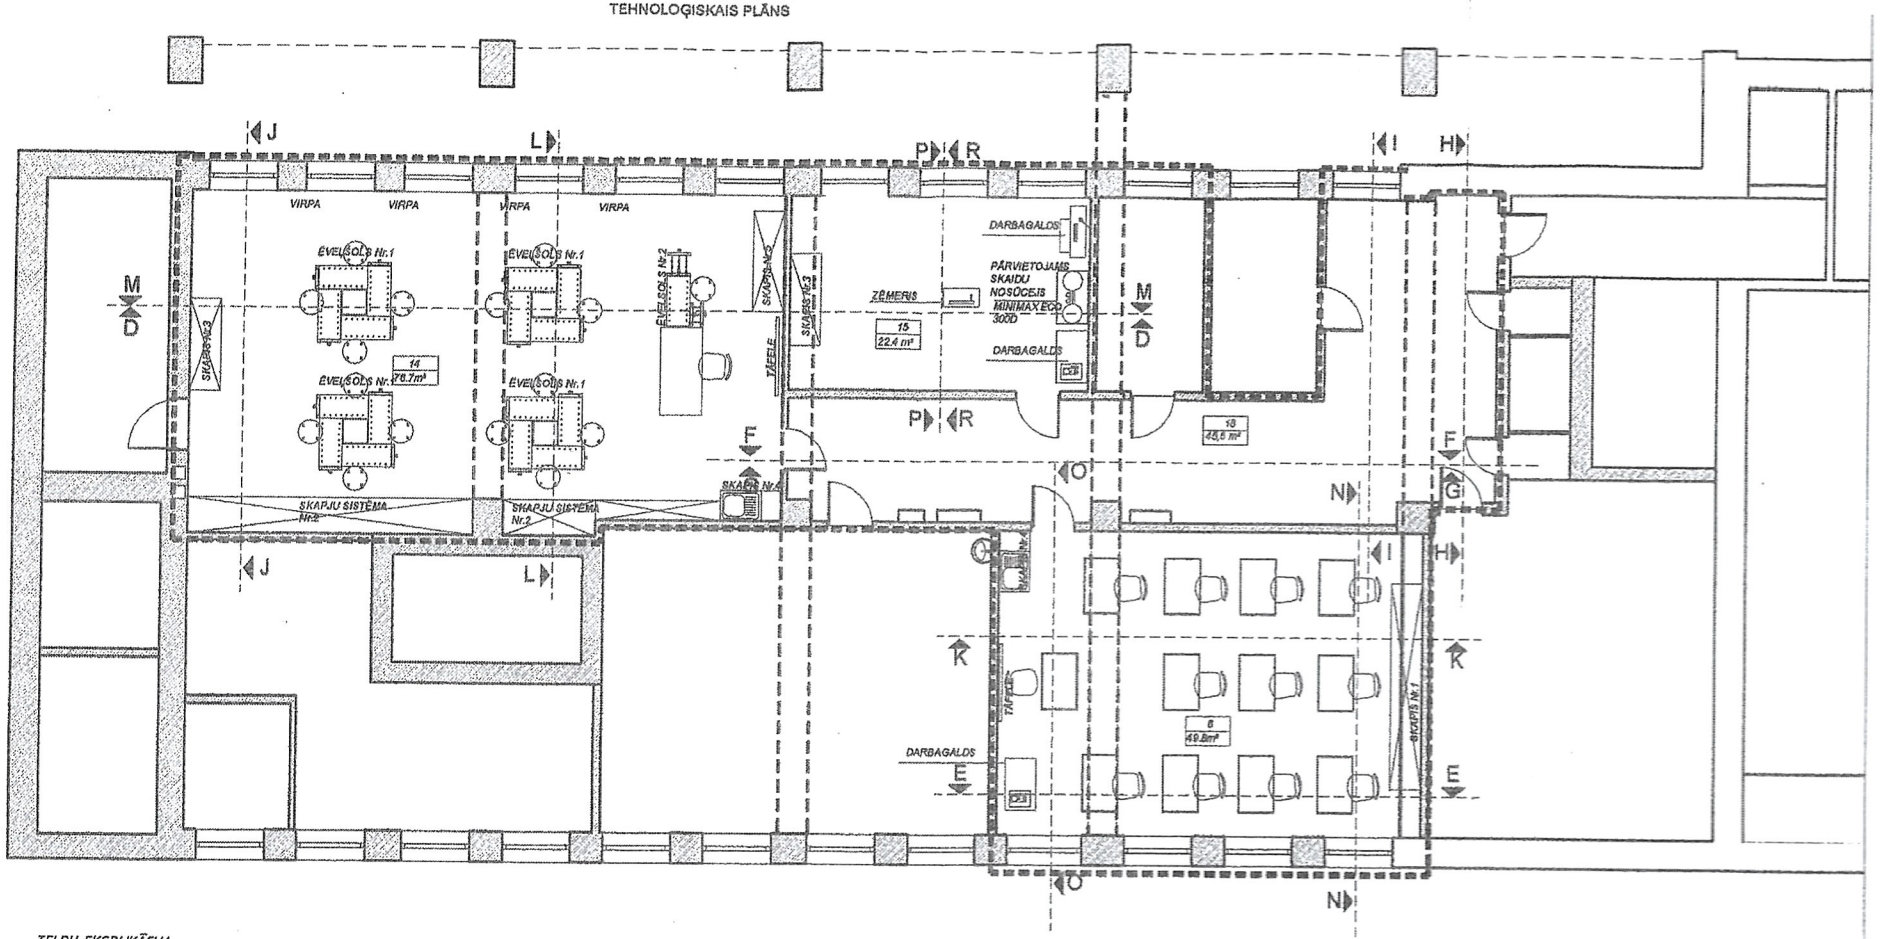

TELPU EKSPLIKĀCIJA

APZ.PLĀNĀ	TELPAS NOSAUKUMS	PLATĪBA (m^2)
14	Kokapstrādes klase	76.7m2
15	Kokapstrādes klase	22.4m2
18	Koridors	45.6m2
6	Metālapstrādes klase	49.8m2
	KOPĀ	194.5m^2

Projekta robežas

Esošās sienas/konstrukcijas

PIEZĪMES: PIRMS SKAPJU UZMĒRĪŠANAS UN IZGATAVOŠANAS PIEVĒRST UZMANĪBU GAISA VADU IZVIETOJUMAM TELPĀ

PASŪTĪTĀJS	Kandavas internātvidusskola Reģ.Nr. 90009230143	BŪVPROJ.D.VAD	B.BEĶERE	STADIJAS: 1. STĀVA TEHNOĻOGISKAIS PLĀNS
OBJEKTS	Zēnu mājturības kabinetu vienkāršotā atjaunošana	ARHITEKTS	B.BEĶERE	MĒROGS 1:100
ADRESE	Talsu iela 18 A , Kandava kad.Nr. 90110010686002			STADIJA: AR-2
PROJEKTA NR.	KIVS/01/2018	ARHITEKTE BAIBA BEĶERE T. 29128148		DATUMS: