


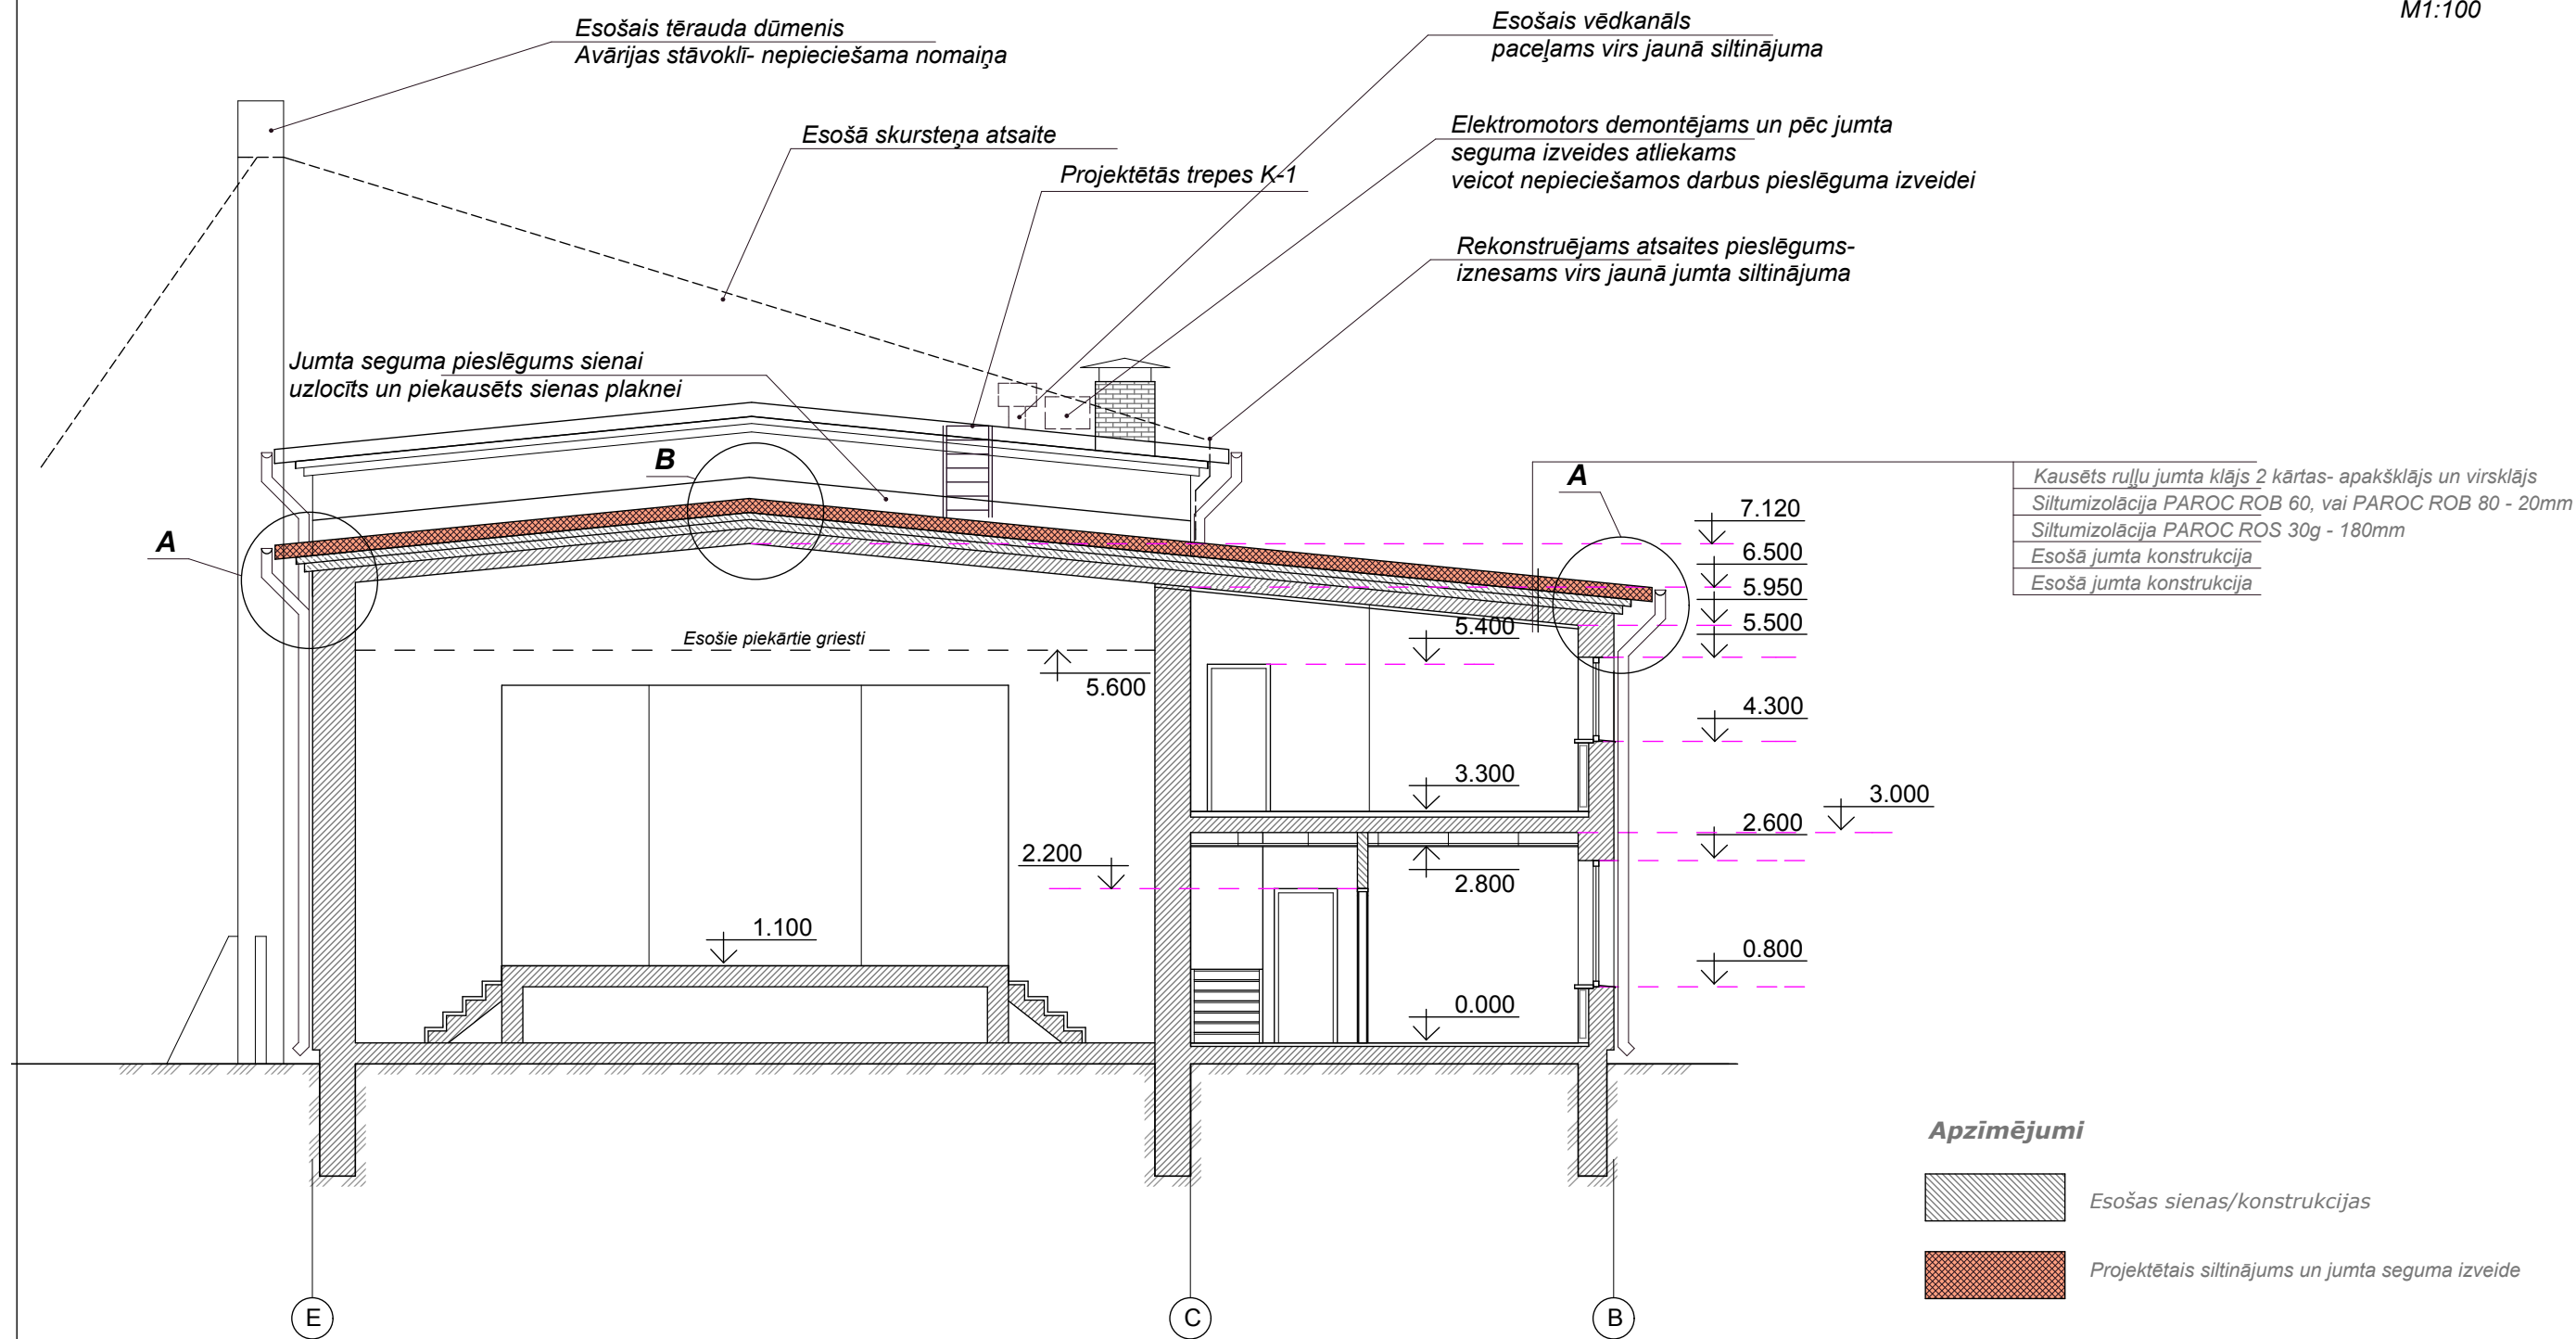

Vienkāršotās rekonstrukcijas apliecinājuma kartes izstrāde Valdeķu kultūras nama jumta rekonstrukcijai Valdeķu ielā 2, Valdeķos, Kandavas pag., Kandavas nov., kad. Nr. 9062 015 0162

Būvprojekta vadītāja :
D. Deruma

Pasūtītājs: Kandavas novada dome
reģ. Nr. 90000050886

Izstrādāja : J.Rotčenkova

Datums 20.08.2012	Objekta reģ.Nr. 5-29-3/312	Mērogs 1:100	Marka AR	Lapa 4
----------------------	-------------------------------	-----------------	-------------	-----------

Lapas
nosaukums
Griezums 3 - 3



SIA
JR ELEMENTS
ARHITEKTŪRAS RISINĀJUMI
Matīsa iela 41-40, Rīga, LV-1009
Reģ. Nr. 40003922614
Mob. t. : 29623985
E-pasts: jrelements@jrelements.lv