

SCALE 1: 125




PIENEMTIE APZĪMĒJUMI

- T1** Apkures turpgaita
- T2** Apkures atgaita
- $\blacktriangleright$ Diametra maiņa (redukcija)
- $\frac{R}{28/22}$ Dzīvokļa Nr.saskaņā ar inventarizācijas plānu
- $\frac{M3}{Dz11,12}$ Atzarojuma mezgls no maģistrāles (Numurs p.k.,dzīvoklī)
- $\boxed{SB}$ Siltādošais balsts
- $\times\times$ Nekustīgais balsts
- NB Cirkulācijas sūkns
- Lodveida krāns

Esošais dzīvokļu SM-pārbūvējams



SM shematiskais attēlojums

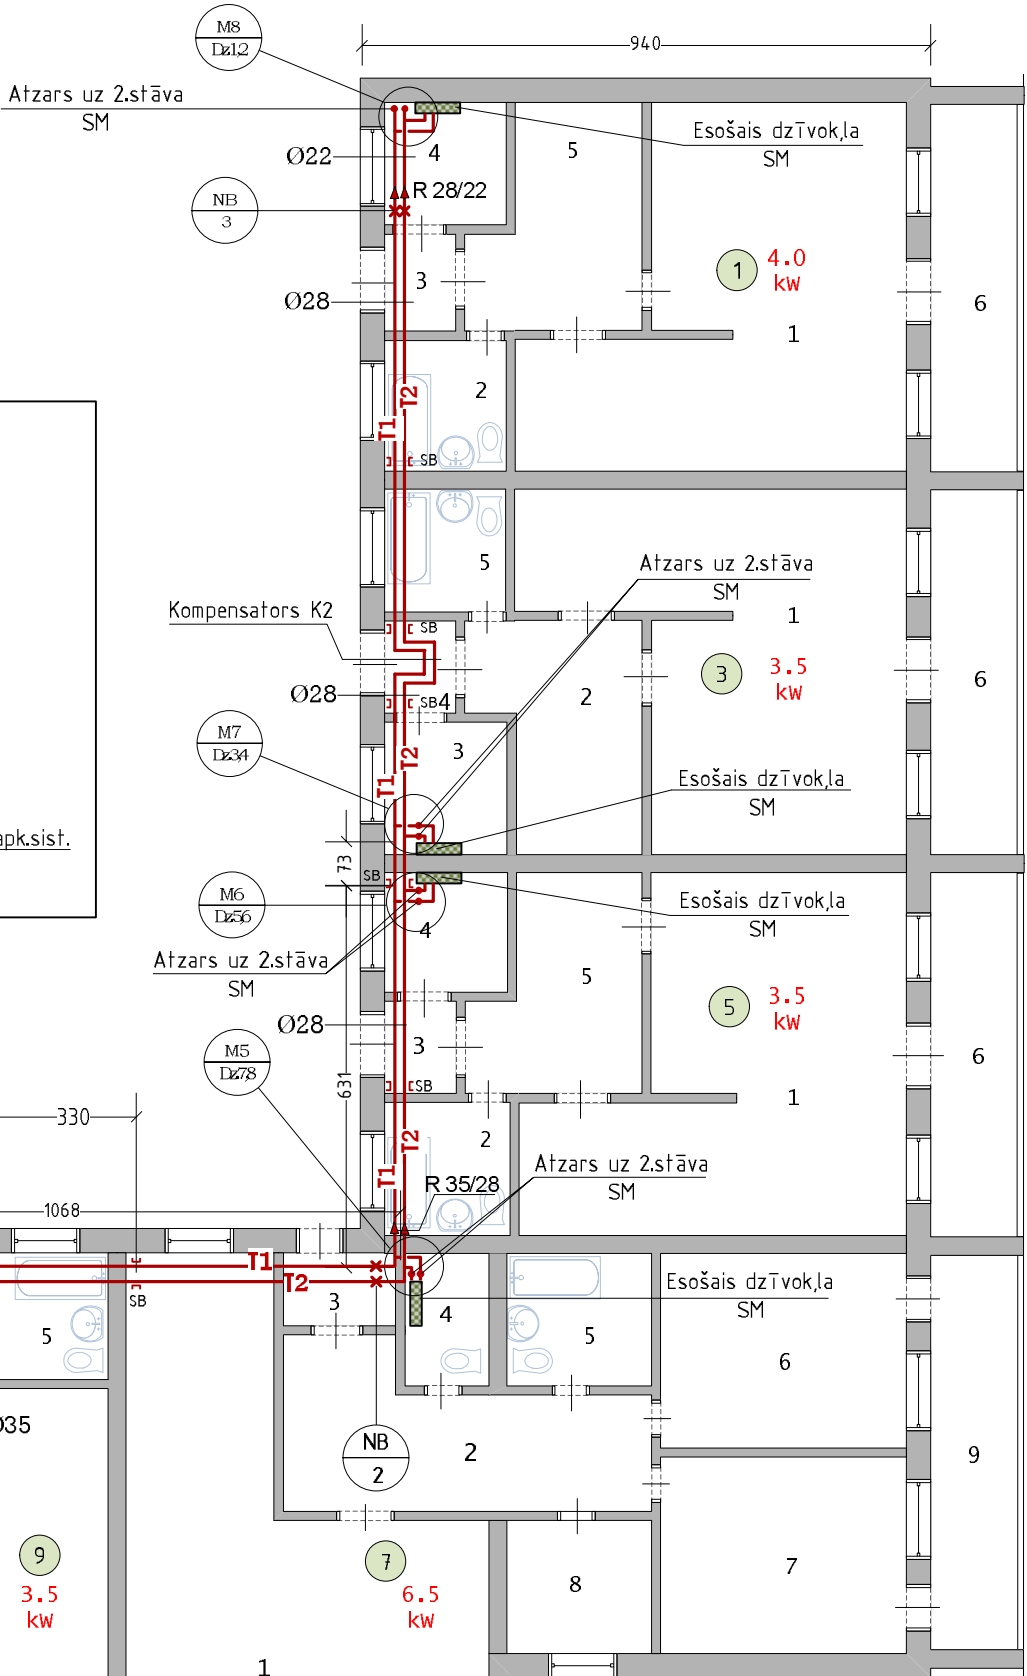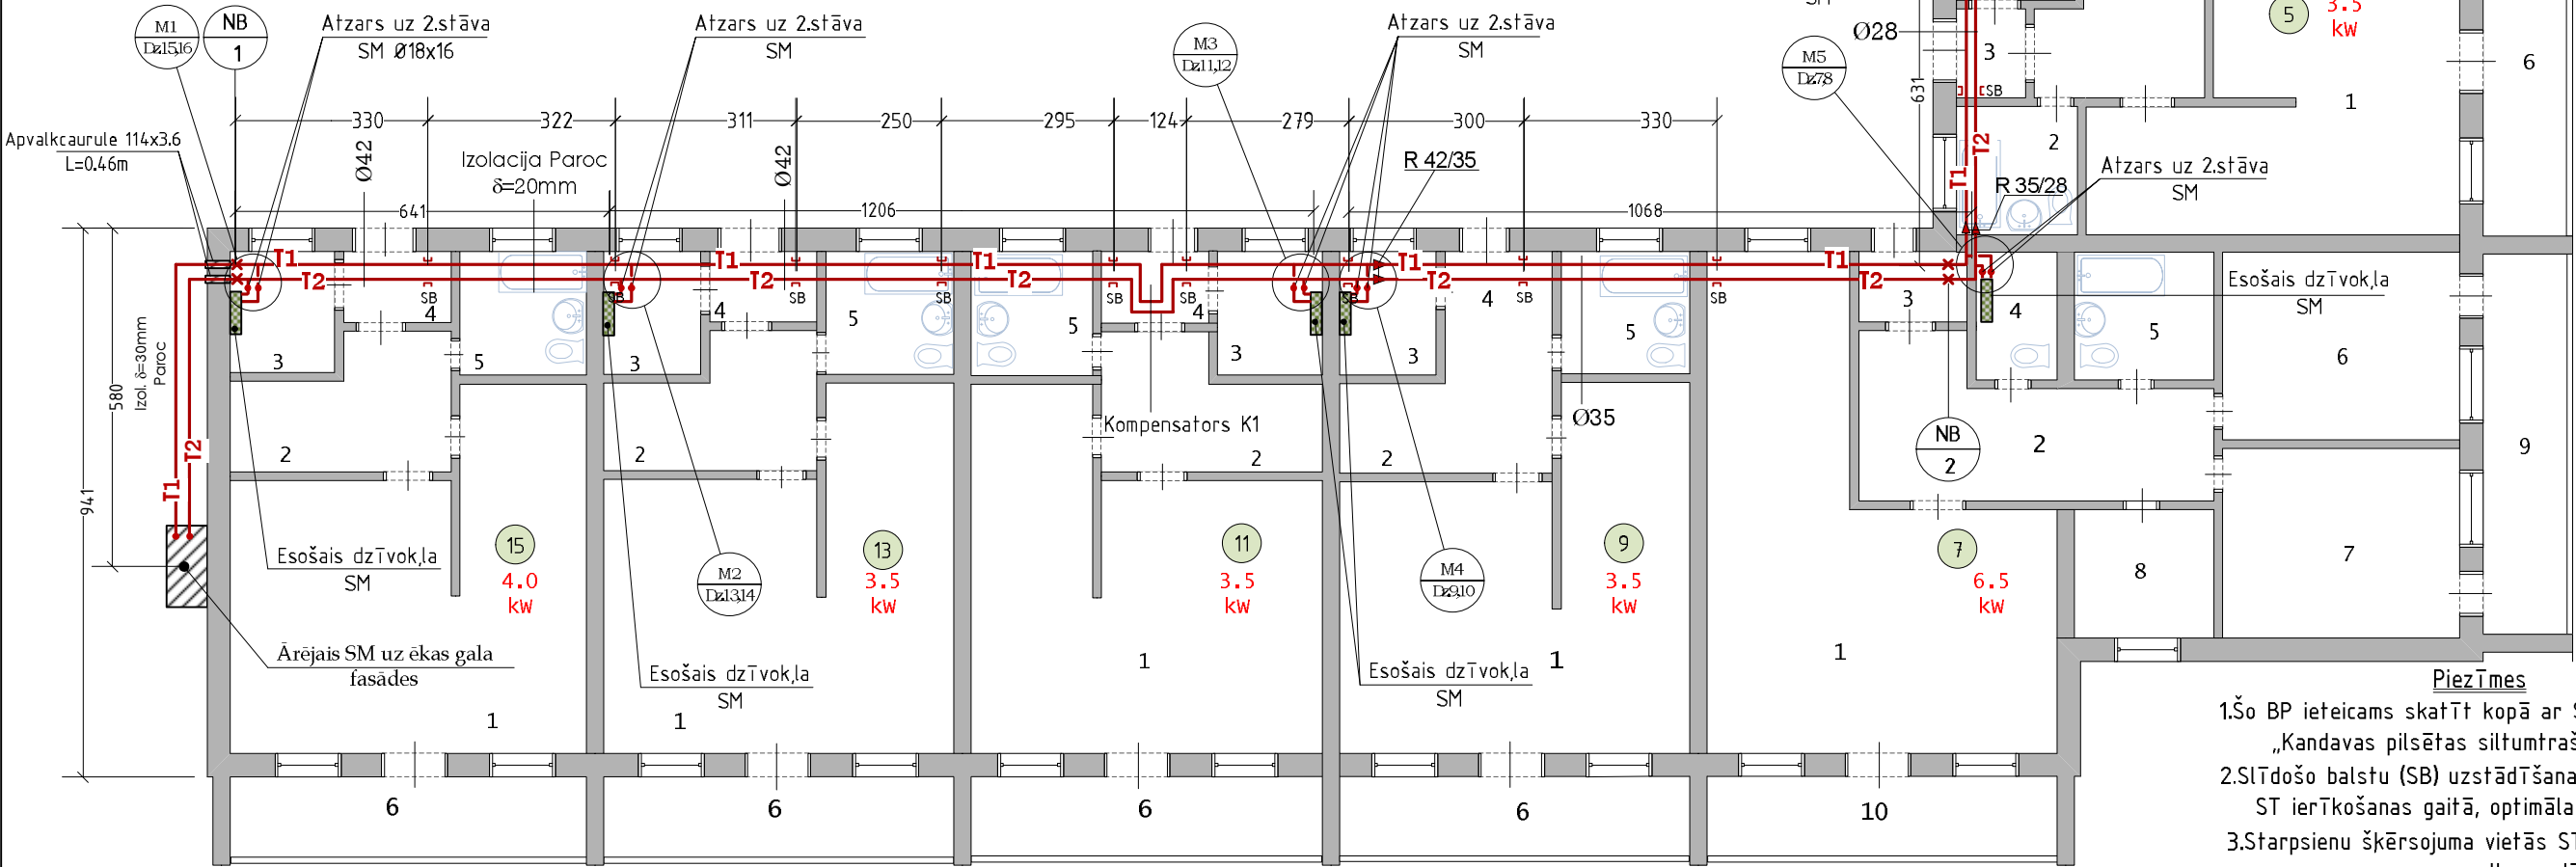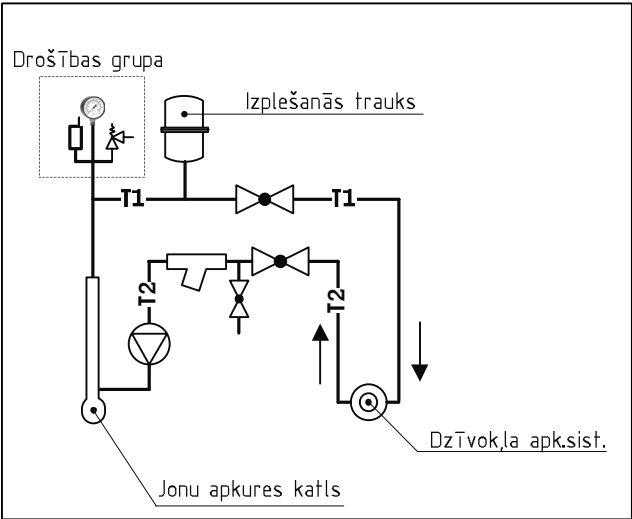

Piezīmes

- 1.Šo BP ieteicams skatīt kopā ar SIA Bek Konsult izstrādāto „Kandavas pilsētas siltumtrašu pārbūve un izbūve”
 - 2.Siltādošo balstu (SB) uzstādīšanas vietas precizējamas ST ierīkošanas gaitā, optimālais att. 250-300 cm
 - 3.Starpstieņu šķērsojuma vietās ST caurules ievietošanas apvalkcaurulēs
- 3.5 kW Dzīvokļu siltumapgādes aptuvenais novērtējums.

Pasūtītājs: Kandavas novada dome Reg.Nr.90000050886 Kandava Kandavas nov. LV-3120	Objekts: Apkures sistēmas pārbūve Ārējais tīkls, Kandava, Kandavas nov.			Stadija	Lapa	Lapas
	Apkure - pirmā stāva			BP	AVK-A1	
	Izpildītājs: SIA SanMeistars			M 1:125		
	Pasūtītāja numurs			09M/2016		