

“ARHITEKTU BIROJS AP”

Sabiedrība ar ierobežotu atbildību „ARHITEKTU BIROJS AP” , Zemitāna iela 2b , Rīga , LV -1012
Būvkomersanta reģ. Nr. 3187-R, tālr./fakss 67271532, mob.29406886 e-mail
aputnins100@gmail.com

Projektētājs : SIA “ Arhitektu birojs AP”
Zemitāna iela 2b, Rīga, LV-1012
Reģ, Nr. 44102006231

Pasūtītājs : Kandavas novada dome, reģ. Nr. 90000050886
Dārza iela 6, Kandava, Kandavas novads, LV-3120

Pasūtījuma Nr. : 10/04/17-R

Būvobjekts : Dzīvojamā ēka

Adrese: Lielā iela 12, Kandava, Kandavas novads, LV-3120

Kadastra Nr. : 9011 001 0673

Būves klasifikācijas Nr. : 1122

Būves grupa : 2 grupa

VIENĀRŠOTA FASĀDES ATJAUNOŠANA FASĀDES KRĀSU PASE

Vispārīgā daļa
Tehniskās apsekošanas atzinums (TIS)
Arhitektūras daļa (AR)
Darbu organizācijas projekts (DOP)
Būvdarbu apjomu saraksts (BA)

Rīga, 2017, gads

6.pielikums
Ministru kabineta
2014.gada 2.septembra
noteikumiem Nr.529

Kandavas novada būvvaldei

Ēkas fasādes apliecinājuma karte

Būvniecības ierosinātājs
(pasūtītājs)

(fiziskās personas vārds, uzvārds vai juridiskās personas nosaukums)

Kandavas novada dome, reģ. Nr. 90000050886

(fiziskās personas kods vai juridiskās personas reģistrācijas Nr.)

Dārza iela 6, Kandava, Kandavas novads, LV-3132, 63182030

(dzīvesvieta vai juridiskā adrese, tālruņa numurs)

santa.abolina@kandava.lv

(elektroniskā pasta adrese)

Lūdzu izskatīt iesniegumu dzīvojamās ēkas

(ēkas nosaukums)

vienkāršotai fasādes atjaunošanai.

Nekustamā īpašuma kadastra numurs 9011 001 0673

I. Ieceres dokumentācija

1. Paredzēto darbu veids (vajadzīgo atzīmēt):

- | | |
|---|--|
| <input checked="" type="checkbox"/> fasādes apdares atjaunošana | <input type="checkbox"/> fasādes siltināšana |
| <input type="checkbox"/> jumta seguma maiņa | <input type="checkbox"/> jumta siltināšana |
| <input type="checkbox"/> pagraba siltināšana | <input type="checkbox"/> logu nomaiņa |
| <input type="checkbox"/> lodžiju aizstiklošana | |

2. Ziņas par ēku:

1) ēkas grupa II grupa

(atbilstoši vispārīgajiem būvnoteikumiem)

2) ēkas kadastra apzīmējums 9011 001 0673 001

3) ēkas iedalījums (vajadzīgo atzīmēt):

dzīvojama ēka

nedzīvojama ēka

4) ēkas pašreizējais galvenais lietošanas veids

1122

(atbilstoši būvju klasifikācijai)

5) ēkas adrese **Lielā iela 12, Kandava, Kandavas novads, LV-3120**

6) ēkas īpašnieks vai, ja tāda nav, - tiesiskais valdītājs un/vai lietotājs

Kandavas novada dome, reģ. Nr. 90000050886

(fiziskās personas vārds, uzvārds, personas kods vai juridiskās personas nosaukums, reģistrācijas Nr.)

3. Ziņas par zemes gabalu:

1) zemes vienības kadastra apzīmējums **9011 001 0673**

2) zemes vienības adrese **Lielā iela 12, Kandava, Kandavas novads, LV-3120**

3) zemes vienības īpašnieks vai, ja tāda nav, - tiesiskais valdītājs un/vai lietotājs

(fiziskās personas vārds, uzvārds, personas kods vai

Kandavas novada dome, reģ. Nr. 90000050886

juridiskās personas nosaukums, reģistrācijas Nr.)

4. Ziņas par būvniecības finansējuma avotu:

privātie līdzekļi

publisko tiesību juridiskās personas līdzekļi

Eiropas Savienības politiku instrumentu līdzekļi

citi ārvalstu finanšu palīdzības līdzekļi

5. Pilnvarotā persona

(fiziskās personas vārds, uzvārds, personas kods,

dzīvesvieta, tālruņa numurs, elektroniskā pasta adrese vai

SIA „Arhitektu birojs AP”, reģ. Nr. 44102006231, Zemitāna iela 2b, Rīga, LV-1012

juridiskās personas nosaukums, reģistrācijas Nr., juridiskā adrese un tālruņa numurs)

Juridiskās personas norādītā kontaktpersona

Andrejs Putniņš, p.k. 010561-12007, t. 29406886, e-pasts: aputnins100@gmail.com

(vārds, uzvārds, personas kods, tālruņa numurs, elektroniskā pasta adrese)

6. Būvprojekta izstrādātājs

Andrejs Putniņš, sert. Nr. 10-1251

(fiziskās personas vārds, uzvārds, sertifikāta Nr.)

SIA „Arhitektu birojs AP”, reg. Nr. 44102116231

vai juridiskās personas nosaukums, reģistrācijas Nr.,

Būvkomersanta reg. Nr. 3187-R, Zemitāna iela 2b, Rīga, LV-1012, 29406886

būvkomersanta reģistrācijas apliecības Nr., juridiskā adrese un tālruņa numurs

7. Būvspecialists(-i)¹

(vārds, uzvārds, sertifikāta Nr.)

8. Būvprojekta izstrādātāja un būvspecialista(-u) apliecinājums

Risinājumi atbilst būvniecību reglamentējošajiem normatīvajiem aktiem un vietējās pašvaldības saistošajiem noteikumiem.

Veicamās izmaiņas un pārbūves neskar kopīpašuma domājamās daļas un funkcionāli ar visas ēkas ekspluatāciju saistītos inženiertīklus (stāvvadus).

Risinājumi neskar ēkas nesošās konstrukcijas un neietekmēs tās noturību.

Būvprojekta izstrādātājs

(paraksts²)

(datums)

Būvspecialists (-i)

(paraksts²)

(datums)

9. Būvniecības ierosinātāja (pasūtītāja) apliecinājums

Apliecinu, ka pievienotie īpašuma apliecinājuma dokumenti (kopijas) ir autentiski, patiesi un pilnīgi, attiecībā uz objektu nav nekādu apgrūtinājumu, aizliegumu vai strīdu.

Apņemos īstenot ēkas fasādes apdares atjaunošanu, ēkas fasādes siltināšanu, jumta seguma maiņu, jumta siltināšanu, logu nomaiņu un/vai lodžiju aizstiklošanu (vajadzīgo pasvītrot) atbilstoši izstrādātajai ieceres dokumentācijai.

Būvniecības ierosinātājs

(pasūtītājs)

(vārds, uzvārds, paraksts²)

(datums)

10. Pielikumā - iesniegtie dokumenti (atbilstoši situācijai, vajadzīgo atzīmēt):

īpašuma, valdījuma vai lietojuma tiesību apliecinoši dokumenti uz 1 lp.

būvniecības ierosinātāja pilnvara uz 1 lp.

skaidrojošs apraksts uz 1 lp.

grafiskie dokumenti uz 2 lp.

darba organizēšanas projekts uz 7 lp.

saskaņojumi ar personām uz _____ lp.

saskaņojumi ar institūcijām uz _____ lp.

atļaujas uz 1 lp.

citi dokumenti uz 25 lp.

Aizpilda būvvalde

11. Atzīme par būvniecības ieceres akceptu

Būvvaldes atbildīgā amatpersona

Kandavas novada Būvaldes vadītājs

vārds, uzvārds, paraksts²)

(amats,
J. Jefremovs

21.07.2017.
(datums)



12. Ieceres realizācijas termiņš

(datums)

Būvdarbu uzsākšanas nosacījumi

13. Būvvaldē iesniedzamie dokumenti (vajadzīgo atzīmēt):

būvdarbu veicēja/būvētāja civiltiesiskās atbildības obligātās apdrošināšanas polises kopija

atbildīgo būvspeciālistu profesionālās civiltiesiskās atbildības obligātās apdrošināšanas polišu kopijas

atbildīgā būvdarbu vadītāja saistību raksts

atbildīgā būvuzrauga saistību raksts

būvuzraudzības plāns

būvdarbu žurnāls

informācija par būvdarbu veicēju vai būvētāju

citi dokumenti, ja to paredz normatīvie akti _____

14. Atzīme par būvdarbu uzsākšanas nosacījumu izpildi _____

(datums)

Būvdarbu veicējs/būvētājs _____

(fiziskās personas vārds, uzvārds, personas kods,

dzīvesvieta, tālruņa numurs vai juridiskās personas nosaukums, reģistrācijas Nr.,

būvkomersanta apliecības reģistrācijas Nr., juridiskā adrese, tālruņa numurs)

Būvvaldes atbildīgā amatpersona _____

(amats,

vārds, uzvārds, paraksts²) _____ (datums)

15. Lēmums par atteikšanos akceptēt ieceri

Lēmuma numurs _____ datums _____

Būvvaldes atbildīgā amatpersona _____

(amats,

vārds, uzvārds, paraksts²) _____ (datums)

II. Būvdarbu pabeigšana

16. Informācija par būvdarbu pabeigšanu

Apliecinu, ka būvdarbi ir pabeigli un iesniedzu:

būvdarbu žurnālu, nozīmīgo konstrukciju un segto darbu pieņemšanas aktus

iebūvēto būvizstrādājumu atbilstības apliecinājumus

darbu izpildes aktu kopijas

ēkas energoefektivitātes pagaidu sertifikātu

Būvniecības ierosinātājs (pasūtītājs)

(vārds, uzvārds, paraksts²)

(datums)

17. Būvdarbu garantijas termiņš

Pēc ēkas vai tās daļas pieņemšanas ekspluatācijā _____ gadu laikā atklājušos būvdarbu defektus būvdarbu veicējs novērsīs par saviem līdzekļiem.

18. Būvdarbu pārbaude

Objekts apsekots

(datums)

un konstatēts, ka būvdarbi **veikti/nav veikti** (vajadzīgo pasvītrot) atbilstoši vienkāršotas fasādes atjaunošanas izstrādātajai ieceres dokumentācijai.

19. Lēmums par konstatētām atkāpēm no akceptētās ieceres vai būvniecību reglamentējošajiem normatīvajiem aktiem

Lēmuma numurs

datums

Lēmuma izpildes termiņš

Būvvaldes atbildīgā amatpersona

(amats,

vārds, uzvārds, paraksts²)

(datums)

20. Atzīme par būvdarbu pabeigšanu

Būvvaldes atbildīgā amatpersona

(amats,

vārds, uzvārds, paraksts²)

(datums)

Piezīmes.

1. ¹ Saskaņā ar Ministru kabineta 2014. gada 2. septembra noteikumu Nr. 529 "Ēku būvnoteikumi" 43. punktu papildus piesaistītie būvspeciālisti.

2. ² Dokumenta rekvizītu "paraksts" neaizpilda, ja elektroniskais dokuments ir sagatavots atbilstoši normatīvajiem aktiem par elektronisko dokumentu noformēšanu.

3. Katru apliecinājuma kartes daļu aizpilda atsevišķi - izstrādājot ieceres dokumentāciju, uzsākot būvdarbus un tos pabeidzot.

4. Ēkas fasādes apliecinājuma kartes attiecīgās ailes paplašināmas, ja nepieciešams atspoguļot informāciju vairāk nekā par vienu būvniecības ierosinātāju, ēkas vai zemes gabala īpašnieku, par zemes vienībām.

“ARHITEKTU BIROJS AP”

Sabiedrība ar ierobežotu atbildību „ARHITEKTU BIROJS AP” ,Zemitāna iela 2b , Rīga , LV -1012
Būvkomersanta reģ. Nr. 3187-R, tālr./fakss 67271532, mob.29406886 e-mail
aputnins100@gmail.com

Projektētājs : SIA “ Arhitektu birojs AP”
Zemitāna iela 2b, Rīga, LV-1012
Reģ, Nr. 44102006231

Pasūtītājs : Kandavas novada dome, reģ. Nr. 90000050886
Dārza iela 6, Kandava, Kandavas novads, LV-3120

Pasūtījuma Nr. : 10/04/17-R

Būvobjekts : Dzīvojamā ēka

Adresse: Lielā iela 12, Kandava, Kandavas novads, LV-3120

Kadastra Nr. : 9011 001 0673

Būves klasifikācijas Nr. : 1122

Būves grupa : 2 grupa

VIENKĀRŠOTA FASĀDES ATJAUNOŠANA FASĀDES KRĀSU PASE

Vispārīgā daļa
Tehniskās apsekošanas atzinums (TIS)
Arhitektūras daļa (AR)
Darbu organizācijas projekts (DOP)
Būvdarbu apjomu saraksts (BA)

Šajā būvprojektā ir iekļautas un izstrādātas visas nepieciešamās daļas
atbilstoši būvatlaujā ietvertajiem nosacījumiem

Būvprojekta vadītājs:

Andrejs Putniņš, sert. Nr.10-1251

12.07.2017
datums


paraksts

Valdes priekšsēdētājs :

Andrejs Putniņš

Būvprojekta vadītājs :

Andrejs Putniņš

Rīga, 2017, gads

Vienkāršota fasādes atjaunošana
Lielā iela 12, Kandava, Kandavas novads, LV-3120
Kadastra Nr.9011 001 0673

BŪVPROJEKTA SASTĀVS

Būvprojekts izstrādāts vienā sējumā

Vispārīgā daļa

Tehniskās apsekošanas atzinums (TIS)

Arhitektūras daļa (AR)

Darbu organizēšanas projekts (DOP)

Būvdarbu apjomu saraksts (BA)

SĒJUMA SATURS

Lapas nosaukums	Lapas marka un Nr.	Lapas Nr.
Būvprojekta titullapa		1
Būvprojekta sastāvs		2
Sējuma saturs		3
VKPAI kultūras pieminekļa teritorijas un aizsardzības zonas pārveidošanas atļaujas Nr. T-00784 kopija		4
Pilnvaras Nr. 3-24/9 kopija		5
Autoru kolektīvs		6
Zemesgrāmatu apliecības , kad Nr. 9011 001 0673 kopija		7
SIA "Arhitektu birojs AP" Komersanta apliecības Nr. 44102006231 kopija		8
SIA "Arhitektu birojs AP" būvkomersanta reģistrācijas apliecības Nr. 3187-R kopija		9
PVN reģistrācijas apliecības kopija		10
Civiltiesiskās atbildības Apdrošināšanas polises Nr. 610036690 kopija		11
Apdrošināšanas apliecinājuma Līgumam Nr. 610036690 kopija		13
Arhitekta Andreja Putniņa sertifikāta Nr. 10-1251 kopija		14
Tehnisās apsekošanas atzinums (TIS)		15
Tehnisās apsekošanas atzinums (TIS)		16-22
Arhitektūras daļa (AR)		23
Skaidrojošais apraksts		24
Vispārīgie rādītāji un situācijas plāns	AR-1	25
Fasāde asīs A-B, M1:100	AR-2	26
Darbu organizēšanas projekts (DOP)		27
Skaidrojošais apraksts		28-33
Būvlaukuma organizācijas shēma, novietojuma plāns, M1:100	DOP-01	34
Būvdarbu apjomī (BA)		35
Koptāme		36
Lokālā tāme Nr. 3		37-39



Valsts kultūras pieminekļu aizsardzības inspekcija

Mazā Pils iela 19, Rīga, LV - 1050, tālr. 67229272, e-pasts vkpai@mantojums.lv, www.mantojums.lv

**Kultūras pieminekļa teritorijas un aizsardzības zonas pārveidošanas
atļauja**
Nr. T-00784

Rīga

Saskaņā ar likuma "Par kultūras pieminekļu aizsardzību" 3.pantu un 23.panta pirmo daļu, kā arī Ministru kabineta 2003.gada 26.augusta noteikumu Nr.474 "Noteikumi par kultūras pieminekļu uzskaiti, aizsardzību, izmantošanu, restaurāciju, valsts pirmpirkuma tiesībām un vidi degradējoša objekta statusa piešķiršanu" 35., 36. un 44.punktu kultūras pieminekļa teritorijas un aizsardzības zonas pārveidošanas atļauja (turpmāk – atļauja) izsniegtā:

Kandavas novada dome, 90000050886, Dārza iela 6, Kandava, Kandavas novads, LV 3120, 29406886, aputnins100@gmail.com

(fiziskās personas vārds, uzvārds, adrese, e-pasta adrese (ja tāda ir), tālruņa numurs vai juridiskās personas nosaukums, reģistrācijas numurs, adrese, e-pasta adrese (ja tāda ir), tālruņa numurs)

ņemot vērā Valsts kultūras pieminekļu aizsardzības inspekcijā saņemto iesniegumu:

22.05.2017 Nr. 03781, par atļaujas izsniegšanu,
(iesnieguma reģistrācijas datums un numurs, iesniedzēja prasījums)

Kandavas pilsētas vēsturiskais centrs | Valsts nozīmes | Pilsētbūvniecība | 7452 teritorija; Mēra kalniņš - senkapi | Vietējās nozīmes | Arheoloģija | 2301 aizsardzības zona; Īpaši aizsargājamā kultūrvēsturiskā teritorija "Abavas ieleja"; Kandavas viduslaiku pils un Pulvertornis | Valsts nozīmes | Arheoloģija | 2304 aizsardzības zona; Kandavas pilsdrupas un Pulvertornis | Valsts nozīmes | Arhitektūra | 6820 aizsardzības zona;
(kultūras pieminekļa tipoloģiskā grupa, nosaukums, valsts aizsardzības numurs)

teritorijas/aizsardzības zonas pārveidošanai:

Kandavas novads, Kandavas pilsēta, Baznīcas iela 1, Lielā iela 12, Lielā iela 23, Lielā iela 27, Dārza iela 6, 9011 001 0156, 9011 001 0673, 9011 001 0664, 9011 001 0666, 9011 001 0679
(adrese, zemesgabala vai ēkas/būves kadastra apzīmējums)

1. Faktu konstatējums: Valsts kultūras pieminekļu aizsardzības inspekcijas Būvniecības ieceru izvērtēšanas komisijā 20.05.2017. (protokols Nr. 42) atbalstīta ēku fasāžu vienkāršotā atjaunošana

2. Darbu izpildītājs: Kandavas novada dome, 90000050886, Dārza iela 6, Kandava, Kandavas novads, LV 3120

(fiziskās personas vārds, uzvārds, adrese, e-pasta adrese (ja tāda ir), tālruņa numurs vai juridiskās personas nosaukums, reģistrācijas numurs, adrese, e-pasta adrese (ja tāda ir), tālruņa numurs)

3. Darbi izpildāmi saskaņā ar: ARHITEKTU BIROJS AP SIA izstrādāto būvprojektu ēku fasāžu vienkāršotai atjaunošanai (Rīga, 2017)
 (iesniegums, darbu projekts, darbu uzskaitījums un apraksts)

4. Nosacījumi¹: Inspekcijas atzinums par veikto darbu atbilstību Inspekcijas atļaujai nav nepieciešams.

5. Viedokļi un argumenti²: -

6. Atļauja derīga līdz: 09.06.2019

(datums)



Vadītāja vietnieks, Katrīna Kukaine
 (amats, vārds, uzvārds, paraksts)

12.06.2017

(datums)

14.06.2017

(datums)

Andrijs Putniņš
 (vārds, uzvārds, paraksts)

Šo administratīvo aktu mēneša laikā pēc tā spēkā stāšanās dienas var apstrīdēt Administratīvā procesa likumā noteiktajā kārtībā, iesniedzot attiecīgu iesniegumu Valsts kultūras pieminekļu aizsardzības inspekcijas vadītājam.

Piezīmes.

1. ¹Aizpilda, ja nepieciešami īpaši darbu veikšanas nosacījumi.

2. ²Aizpilda, ja administratīvā procesa dalībnieki ir izteikuši viedokļus un argumentus.

3. Dokumenta rekvizītus "paraksts", "Z.v." un "datums", kā arī atļaujas saņemēja apliecinājumu neaizpilda, ja elektroniskais dokuments ir sagatavots atbilstoši normatīvajiem aktiem par elektronisko dokumentu noformēšanu.



**LATVIJAS REPUBLIKA
KANDAVAS NOVADA DOME**

Dārza iela 6, Kandava, Kandavas novads, LV – 3120, Reģ. Nr.90000050886,
Tālrunis 631 82028, fakss 631 82027, e-pasts: dome@kandava.lv

Kandavā

16.05.2017. Nr.3-24/G

Pilnvara

**Kandavas novada dome pilnvaro SIA “Arhitektu birojs AP”, reģistrācijas
Nr. 44102006231 valdes priekšsēdētāju Andreju Putniņu**, personas kods 010561-
12007, veikt visas nepieciešamās darbības, tai skaitā parakstīt, iesniegt un saņemt
jebkurus dokumentus Valsts kultūras pieminekļu aizsardzības inspekcijā, saistībā ar
ēku fasādes apliecinājuma kartēm adresēs Baznīcas iela 1, Kandava; Lielā iela 12,
Kandava; Dārza iela 6, Kandava; Lielā iela 23, Kandava; Lielā iela 27, Kandava.

Pilnvara izdota bez pārpilnvarojuma tiesībām un derīga līdz 2017. gada 15. jūlijam.

Kandavas novada domes priekšsēdētājs

Alfrēds Ķieģelis

Vienkāršota fasādes atjaunošana
Lielā iela 12, Kandava, Kandavas novads, LV-3120
Kadastra Nr.9011 001 0673

BŪVPROJEKTS

AUTORU KOLEKTĪVS

1.	Būvprojekta vadītājs, arhitekts	Andrejs Putniņš Būvprakses sertifikāts Nr. 10-1251, arhitekta prakse
2.	Ieceres autors	Visvaldis Asaris
3.	DOP sadājas vadītājs	Andrejs Putniņš Būvprakses sertifikāts Nr. 10-1251, arhitekta prakse
4.	TIS sadājas vadītājs	Andrejs Putniņš Būvprakses sertifikāts Nr. 10-1251, arhitekta prakse
5.	BA sadājas vadītājs	Andrejs Putniņš Būvprakses sertifikāts Nr. 10-1251, arhitekta prakse

Nostiprinājuma uzraksts

Tūkuma zemesgrāmatu nodaļas tiesnesis Sandra Siliņa 1999.gada 29.aprīlī

līdzīga:

Nekustamam īpašumam

Kandavas pilsēta, Lielā iela 12

Apzīmējums kadastrā: 9011-001-0673

Kandavas pilsētas zemesgrāmatas nodalījumā Nr. 300 ierakstīt sekojošus pantus:

I.daļa 1. iedaļa		Platība, lielums	
Īparakata Nr.	Nekustams īpašums, servitūti un reālnastas		
1.	Nekustamais īpašums sastāv no zemes gabala ar kadastra numuru 9011-001-0673.	832 kvm	
Uz zemes gabala atrodas viena vienstāva dzīvojamā ēka (saskaņā ar Inventarizācijas dokumentiem līters Nr. 001). Dzīvojamās ēkas sastāvā atrodas:			
<ul style="list-style-type: none"> - 6 (seši) dzīvokļu īpašumi. Dzīvokļu īpašumu kopējā platība sastāda 202.70 kv.m.; - viens neapdzīvojamo telpu objekts ar kopējo platību - 60.40 kv.m., kas apzīmēts ar Nr. 601. 			
II.daļa 1. iedaļa			
Īparakata Nr.	Īpašnieks, dzimšanas gads, vieta, personas/nodokļu maksātāja kods, tiesību pamats	Domājamā daja	Summa, par kādu iegūts īpašums(Ls)
1.	Tiesībieks: KANDAVAS NOVADA PĀŠVALDĪBA, nodokļu maksātāja kods 90000050886.	1	
2.	Tiesības nostiprinātas uz zemi un dzīvojamo ēku.		
3.	Pamats: 1999. gada 29. janvāra Kandavas pilsētas ar lauku teritoriju domes Uzzīņa Nr. 11-2/140 par nēkustamo īpašumu un 1999. gada 29. janvāra zvērināta revidenta izziņa Nr. 11-2/139.		

Žurnāla Nr. 1407

Lēmuma datums: 29.04.1999

Kriencēlejas nodeva Ls

19.17 samaksāta

Zemesgrāmatu nodaļas tiesnesis



Sandra Siliņa



KOMERCREGISTRA IESTĀDE
LATVIJAS REPUBLIKAS UZŅĒMUMU REGISTRS

KOMERSANTA REGISTRĀCIJAS APLIECĪBA

Nosaukums:

Sabiedrība ar ierobežotu atbildību "ARHITEKTU BIROJS AP"

Veids: Sabiedrība ar ierobežotu atbildību

Vienotais reģistrācijas numurs: 44102006231

Reģistrācijas datums uzņēmumu reģistrā: 09.02.1994

Reģistrācijas datums komercregistrā: 28.10.2004

Reģistrācijas vieta: Valmierā

Apliecības izdošanas datums: 28.10.2004

Latvijas Republikas Uzņēmumu reģistrs

Valsts notārs



Rozenštoka Ilona

Latvijas Republikas Uzņēmumu reģistrs. Rīgas iela 27, Valmiera, LV-4200, Latvija Tālr. 4233708, fakss 4281356, e-pasts: valmiera@ur.gov.lv, internets:<http://www.ur.gov.lv>

C 030171



LATVIJAS REPUBLIKAS EKONOMIKAS MINISTRIJA

Brīvības ielā 55, Rīgā, LV-1519 ◆ Tālrunis 371-7013101 ◆ Fakss 371-7280882 ◆ E-pasts: pasts@em.gov.lv

R ī g ā

BŪVKOMERSANTA REĢISTRĀCIJAS APLIECĪBA

izsniegtā
sabiedrībai ar ierobežotu atbildību
ARHITEKTU BIROJS AP

vienotais reģistrācijas numurs : **44102006231**

Komersants reģistrēts Būvkomersantu reģistrā *2006.gada 28.jūnijā*
(lēmums Nr. 3336) saskaņā ar Ministru kabineta 2005. gada 28.jūnija
noteikumiem Nr.453 "Būvkomersantu reģistrācijas noteikumi"

Būvkomersanta reģistrācijas Nr. 3187-R

Ikgadējais informācijas atjaunošanas datums :*27.jūnijjs*

Atbildīgā amatpersona -
Būvniecības stratēģijas nodaļas vadītājs



LATVIJAS REPUBLIKAS
VALSTS IEŅĒMUMU DIENESTS

AR PIEVIE NOTĀS VĒRTĪBAS NODOKLI
APLIEKAMĀS PERSONAS REĢISTRĀCIJAS APLIECĪBA

1. Nosaukums

Sabiedrība ar ierobežotu atbildību "ARHITEKTU BIROJS AP"

reģistrēta ar pievienotās vērtības nodokli apliekamo personu reģistrā

1999. gada 18. maijā,

Rīgā ar kodu LV44102006231

Sagatavošanas datums 2004. gada 10. novembrī

Valsts ieņēmumu dienesta
ģenerāldirektors

VID ģenerāldirektora pirmā vietniece
N.Jezdakova



Z.V.

20.06.2017

Apliecinājums izdots iesniegšanai pēc pieprasījuma**Apdrošināšanas apliecinājums**

ERGO Insurance SE Latvijas filiāle apliecina, ka ar **Arhitektu Birojs AP, SIA** (reģ.Nr.44102006231) ir noslēgts profesionālās darbības civiltiesiskās atbildības apdrošināšanas gada līgums.

Līguma numurs: **610036690**

Līguma darbības laiks: **14.02.2017 - 13.02.2018**

Apdrošinātāja atbildības limits: **150.000,00 EUR**

Pašrisks: **0,00 EUR**

Apdrošinātā darbība: **Projektēšanas pakalpojumi, autoruzraudzība, būvprojektu ekspertīzes.**

Apdrošinātais būvspeciālists: **Andrejs Putniņš (personas kods 010561-12007), sertifikāti Nr.10-1251 un Nr.6-00028.**

Apdrošinātājs apliecina, ka noslēgtā apdrošināšanas gada līguma ietvaros apdrošināšanas aizsardzība attiecas uz Apdrošinātā būvspeciālista Andreja Putniņa profesionālo darbību objektā: "Fasādes vienkāršota atjaunošana", Baznīcas iela 1, Kandava, Kandavas novads, LV_3120, Dārza iela 6, Kandava, Kandavas novads, LV_3120, Lielā iela 12, Kandava, Kandavas novads, LV_3120, Lielā iela 27, Kandava, Kandavas novads, LV_3120, Lielā iela 23, Kandava, Kandavas novads, LV_3120, kad. Nr. (0110010156, 90110010679, 90110010673001, 90110010666001, 9011001066401. Līguma Nr. 10/04/17-R.

Izsniegtais apliecinājums nepapildina vai negroza noslēgto apdrošināšanas līgumu, un apdrošināšanas aizsardzības apjomu nosaka noslēgtā apdrošināšanas līguma saturs.

Apliecinājumu ERGO Insurance SE Latvijas filiāle vārdā izsniedza:

Artūrs Grīnbergs



LATVIJAS ARHITEKTU SAVIENĪBAS
SERTIFICĒŠANAS CENTRS

ARHITEKTA PRAKSES SERTIFIKĀTS

Nr. 10 -1251

Saskaņā ar Latvijas Arhitektu savienības Sertificēšanas centra
2014.gada 30.septembra lēmumu Nr.536/2014

Andrejs Putniņš

pers.kods. 010561-12007

ir sertificēts arhitekta praksei.

Sertificēšana veikta atbilstoši LR Ministru kabineta 2003.gada
8.jūlija noteikumiem Nr. 383 un SC 2008.gada 20.oktobra
nolikumu "Arhitektu sertificēšanas kārtība".

Izsniegts 30.09.2014

Derīgs līdz 29.09.2019



Latvijas Arhitektu savienības
Sertificēšanas centra vadītājs

Eīna Rožulapa



“ARHITEKTU BIROJS AP”

Sabiedrība ar ierobežotu atbildību „ARHITEKTU BIROJS AP” ,Zemitāna iela 2b , Rīga , LV -1012
Būvkomersanta reģ. Nr. 3187-R, tālr./fakss 67271532, mob.29406886 e-mail
aputnins100@gmail.com

Projektētājs : SIA “ Arhitektu birojs AP”
Zemitāna iela 2b, Rīga, LV-1012
Reģ. Nr. 44102006231

Pasūtītājs : Kandavas novada dome, reģ. Nr. 90000050886
Dārza iela 6, Kandava, Kandavas novads, LV-3120

Pasūtījuma Nr. : 10/04/17-R

Būvobjekts : Dzīvojamā ēka

Adrese: Lielā iela 12, Kandava, Kandavas novads, LV-3120

Kadastra Nr. : 9011 001 0673

Būves klasifikācijas Nr. : 1122

Būves grupa : 2 grupa

VIENKĀRŠOTA FASĀDES ATJAUNOŠANA FASĀDES KRĀSU PASE

Tehniskās apsekošanas atzinums (TIS)

Rīga, 2017, gads

Andrejs Putniņš, sert. Nr. 10-1251, tālr. Nr.: 29406886, aputnins100@gmail.com
 (apsekotājs un tā rekvizīti – fiziskās personas vārds, uzvārds, certifikāta Nr. vai juridiskās personas nosaukums, reģistrācijas Nr., būvkomersanta reģistrācijas apliecības Nr., juridiskā adrese, tāluņa numurs, elektroniskā pasta adrese)

Tehniskās apsekosanas atzinums

<u>Dzīvojamā ēka, kad. Nr. 90110010673, Lielā iela 12, Kandava, Kandavas novads, LV-3120</u> (būves nosaukums, zemes vienības kadastra numurs un adrese)
<u>Kandavas novada dome , 2017.g. 10. aprīlis</u> (pasūtītājs, līguma datums un numurs)
<u>Uzdevums izsniegt 2017. gada 10. aprīlī</u> (apsekosanas uzdevums, tā izsniegšanas datums)
Atzinums izsniechts 2017.gada 15.maijā
<u>Saņēmējs: Kandavas pilsētas dome</u> (fiziskās personas vārds un uzvārds vai juridiskās personas nosaukums)


1. Vispārīgas ziņas par būvi

1.1.	būves veids	1122- dzīvojamā ēka, II grupa
1.2.	apbūves laukums (m^2)	informācija nebija pieejama
1.3.	būvtipums (m^3)	informācija nebija pieejama
1.4.	būves kopējā platība (m^2)	informācija nebija pieejama
1.5.	stāvu skaits	1 virszemes stāvs un mansardstāvs
1.6.	zemesgabala vienības kadastra apzīmējums	901110010673
1.7.	zemesgabala platība (m^2 – pilsētās, ha – lauku teritorijās)	832 m ²
1.8.	būves iepriekšējais īpašnieks	informācija nebija pieejama
1.9.	būves pašreizējais īpašnieks	informācija nebija pieejama
1.10.	būvprojekta autors	informācija nebija pieejama
1.11.	būvprojekta nosaukums, akceptēšanas gads un datums	informācija nebija pieejama
1.12.	būves nodošana ekspluatācijā (gads un datums)	informācija nebija pieejama
1.13.	būves konservācijas gads un datums	informācija nebija pieejama
1.14.	būves atjaunošanas, pārbūves, restaurācijas gads	informācija nebija pieejama
1.15.	būves kadastrālās uzmērīšanas lietas: numurs, izsniegšanas gads un datums	informācija nebija pieejama

2. Situācija

2.1.	zemesgabala izmantošanas atbilstība teritorijas plānojumam
<i>Teritorijas izmantošana un tās atbilstība teritorijas plānojumam, teritorijas izmantošanas un apbūves noteikumiem un normatīvo aktu prasībām</i>	
Zemesgabala faktiskā izmantošana atbilst Kandavas pilsētas teritorijas pašreizējās un plānotās (atļautās) izmantošanas noteikumiem.	
2.2.	būves izvietojums zemesgabalā
<i>Sarkanā līnija, apbūves līnija, apgrūtinājumi, būves novietnes raksturojums</i>	
Brīvstāvoša ēka atrodas Lielās un Pils ielu krustojumā, sarkanā līnija iet gar ēkas ārējo fasādi. Skat. pielikumu FF-1 (fasādes esošā situācija).	

Situācijas plāns

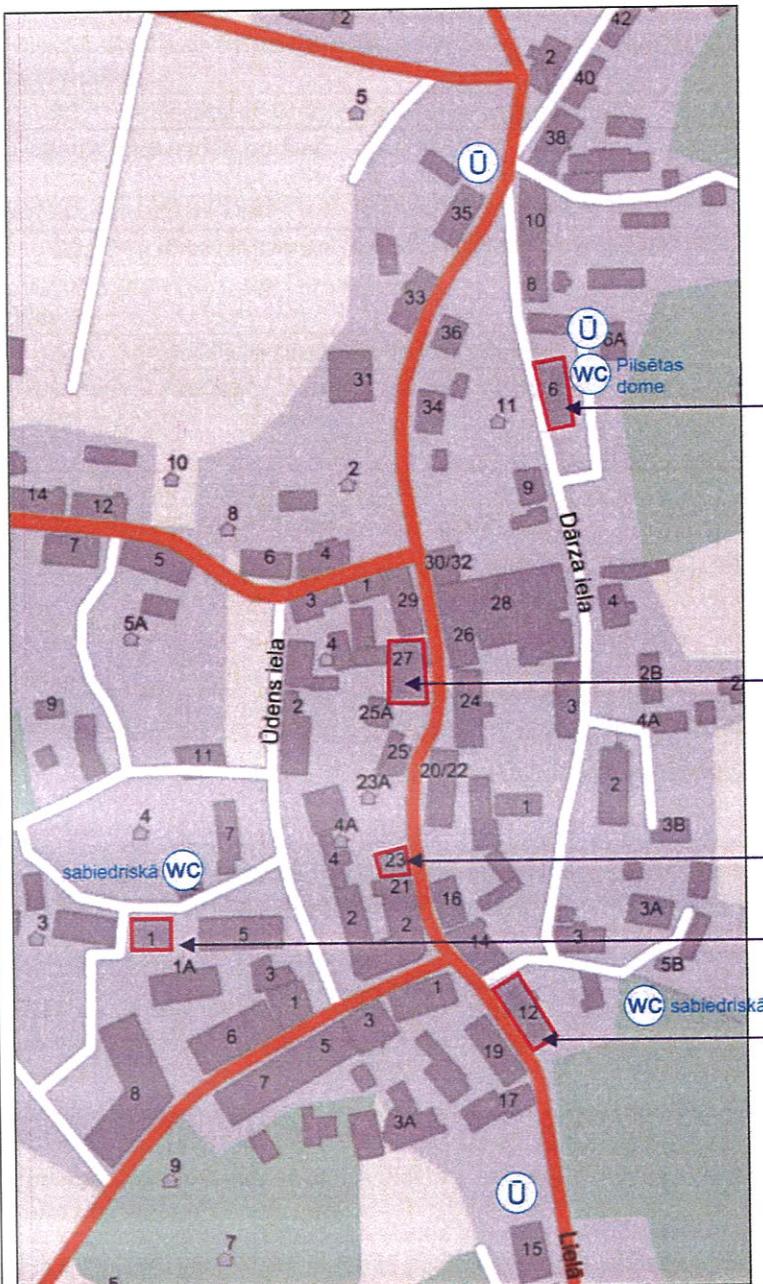

Dārza iela 6,
Kandava,
būves kadastra apzīmējums 9011 001 0679 001

Lielā iela 27,
Kandava,
būves kadastra apzīmējums 9011 001 0666 001

Lielā iela 23,
Kandava, būves
kadastra apzīmējums 9011 001 0664 001

Baznīcas iela 1,
Kandava,
būves kadastra apzīmējums 9011 001 0156 001

Lielā iela 12, Kandava,
būves kadastra apzīmējums 9011 001 0673 001

2.3. | būves plānojums

Līdzšinējais būves lietošanas veids, būves plānojuma atbilstība būves izmantošanas veidam

Ēka tiek izmantota kā daudzdzīvokļu dzīvojamā māja, 1. stāvā ir komerctelpas. Ēkas plānojums atbilst būves izmantošanas veidam.

apmierinošā tehniskās stāvoklī un pilda savu funkciju, tie atbilst Būvniecības likuma 9. pantam “Būtiskās būvei izvirzāmās prasības”.

4.3. karkasa elementi: kolonas, rīgeļi, sijas

Kolonnu, stabu, rīgeļu un siju konstrukcija un materiāls

Nav.

4.4. pašnesošās sienas

Pašnesošā sienu konstrukcija un materiāls

Netiek apsekoti.

4.5. šuvju hermetizācija, hidroizolācija un siltumizolācija

Netiek apsekoti

4.6. pagraba, starpstāvu, bēniņu pārsegumi

Pagraba, starpstāvu un bēniņu pārsegumu aplēses shēmas, konstrukcija un materiāls. Nesošo elementu biezums vai šķērsgriezums. Konstatētās deformācijas, bojājumi un to iespējamie cēloņi. Plaisu atvērumu mēriju dati. Pagaidu pastiprinājumi, atslogojošās konstrukcijas. Betona stiprība. Metāla konstrukciju un stiegrojuma korozija. Koka ēdes (mājas piepes) un koksngraužu bojājumi. Kontrolzondēšanas un atsegšanas rezultāti. Nestspējas pārbaudes aplēšu rezultāti. Skājas izolācija

Netiek apsekoti.

4.7. būves telpiskās noturības elementi

30

Ēkas telpisko noturību nodrošina nesošās ķieģeļu sienas un kāpņu telpu sienas.

4.8. jumta elementi: nesošā konstrukcija, jumta klājs, jumta segums, lietusūdens novadsistēma

-

Jumta konstrukcijas, ieseguma un ūdens noteku sistēmas veids, konstrukcija un materiāls. Savietotā jumta konstrukcija un materiāls. Konstatētie defekti un to iespējamie cēloņi. Gaisa apmaiņa, temperatūras un gaisa mitruma režīms bēniņos. Tehniskā stāvokļa novērtējums kopumā pa atsevišķiem konstrukciju veidiem

Netiek apsekoti

4.9. balkoni, lodžijas, lieveni, jumtiņi

-

Balkonu, lodžiju, erkeru, jumtiņu un dzegu konstrukcija un materiāls

Netiek apsekoti

4.10. kāpnes un pandusi

-

Kāpņu veids, konstrukcija un materiāls; kāpņu laukumi (podesti), margas. Kāpņu telpas sienu stāvoklis kāpņu elementu iebūves vietās. Lieveni un pandusi. Avārijas, pagraba, ugunsdzēsēju kāpnes un palīgkāpnes

Netiek apsekoti

4.11. starpsienas

-

Starpsienu veidi un konstrukcijas, skājas izolācija

Netiek apsekotas

4.12. grīdas

-

Grīdu konstrukcijas, seguma un virsseguma veidi. Skājas un siltuma izolācija

Netiek apsekotas

4.13. ailu aizpildījumi: vārti, ārdurvis, iekšdurvis, logi, lūkas

-

Logu un balkona durvju, skatlogu (vitrīnu), slēgu, ārdurvju, iekšdurvju un vārtu materiāls, veidi un konstrukcijas, jumtiņi un markīzes

Netiek apsekoti

4.14. apkures krāsnis, virtuves pavardi, dūmeņi

-

Krāšņu, kamīnu, virtuves pavardu un dūmeņu veidi, konstrukcija, materiāls un apdare. Atbilstība ugunsdrošības prasībām

Netiek apsekotas

4.15. konstrukciju un materiālu ugunsizturība

30

Betona, metāla, koka, plastmasas, auduma ugunsaizsarglīdzekļi, šo līdzekļu atbilstība standartiem, ugunsaizsardzības veidu atbilstība normatīvo aktu prasībām. Konstrukciju un materiālu tehniskā stāvokļa novērtējums ugunsizturības un dūmaizsardzības aspektā

Apmestas ķieģeļu ārsienas, nedegošas.

4.16. ventilācijas šahtas un kanāli

Netiek apsekoti

4.17. liftu šahtas

Nav

4.18. iekšējā apdare un arhitektūras detaļas

Iekšējo virsmu apdares veidi

Netiek apsekotas.

4.19. ārējā apdare un arhitektūras detaļas

30

Fasāžu virsmu apdare. Fasādes detaļas, to materiāls

Fasādes virsmas apmestas un krāsotas. Vietām novērojamas plaisas apmetumā, tā atslānošanās un nobrukums.

4.20. citas būves daļas

Nav

5. Kopsavilkums

5.1. būves tehniskais nolietojums

Būves tehnisko rādītāju un ar tiem saistīto citu ekspluatācijas rādītāju stāvokļa pasliktināšanās pakāpe noteiktā laika momentā attiecībā pret jaunu būvi dabas, klimatisko un laika faktoru ietekmē, kā arī cilvēku darbības dēļ. Noteiktā lieluma (procentos) pamatojums. Konstrukcijas vai to elementi, kas ir avārijas un pirmsavārijas stāvoklī. Izpētes materiālu analīzē konstatētais galveno nesošo konstrukciju tehniskais stāvoklis kopumā (apkopojums tabulā), piemērotība vai nepieciešamie priekšnoteikumi to turpmākajai ekspluatācijai.

Būves plānojuma un iekārtojuma, kā arī izmantošanas apstākļu atbilstība mūsdieni labiekārtojuma prasībām Apsekošanas uzdevums bija noteikt ēkas fasādes tehnisko stāvokli.

Veicot fasādes apsekošanu konstatēts:

1. Ēkas ārsienas ir apmierinošā tehniskā stāvoklī, nolietojums nepārsniedz 30%.
2. Atsevišķās vietās mitruma iedarbības rezultātā novērojamas plaisas apmetumā un daļēja apmetuma atslānošanās un nobrukums. Bojātajās vietās novērojami lokāli mitruma piesātinājuma traipi.

7.2. secinājumi un ieteikumi:

Apstākļi, kuriem pievēršama īpaša vērība būvprojektēšanā vai atjaunošanas, pārbūves vai restaurācijas darbu veikšanā. Nepieciešamie pasākumi (atjaunošana, pārbūve, restaurācija) būves turpmākās ekspluatācijas nodrošināšanai, galvenie veicamie darbi

Veicot fasādes apsekošanas tehnisko stāvokli secinu:

- Apsekošanā nav konstatēti ēkas konstrukciju bojājumi vai defekti, kas radītu tiešus draudus ēkas ekspluatācijai un sabiedriskai drošībai, kā arī izraisītu nepieciešamību paredzēt īpašus drošības pasākumus ēkas fasādes vienkāršotas atjaunošanas darbos.

Lai nodrošinātu ēkas fasādes atjaunošanu iesaku:

1. Nokalt visu bojāto un drūpošo apmetumu vietās, kur tas ir nepieciešams.
2. Veikt fasādes attīrišanu un gruntēšanu.
- 3.. Apmetuma atjaunošana ar javu.
4. Fasādes apdare ar armēšanas javu, iestrādājot tajā sietu un stūra līstes vietās, kur tas nepieciešams.
5. Fasādes špahtelēšana un slīpēšana.
6. Fasādes gruntēšana un krāsošana ar tonētu fasādes krāsu.

Piezīmes.

1. Šis tehniskās apsekošanas atzinums var tikt izmantots ēkas fasādes atjaunošanas (pārbūves) būvprojekta izstrādei 2 (divu) gadu laikā pēc apsekošanas brīža.


Andrejs Putnīņš, sert. Nr. 10-1251
(izpildītāja paraksts (vārds, uzvārds, sertifikāta numurs))

FF-1

Fasādes esošā situācija



“ARHITEKTU BIROJS AP”

Sabiedrība ar ierobežotu atbildību „ARHITEKTU BIROJS AP” ,Zemitāna iela 2b , Rīga , LV -1012
Būvkomersanta reģ. Nr. 3187-R, tālr./fakss 67271532, mob.29406886 e-mail
aputnins100@gmail.com

Projektētājs : SIA “ Arhitektu birojs AP”
Zemitāna iela 2b, Rīga, LV-1012
Reģ, Nr. 44102006231

Pasūtītājs : Kandavas novada dome, reģ. Nr. 90000050886
Dārza iela 6, Kandava, Kandavas novads, LV-3120

Pasūtījuma Nr. : 10/04/17-R

Būvobjekts : Dzīvojamā ēka

Adrese: Lielā iela 12, Kandava, Kandavas novads, LV-3120

Kadastra Nr. : 9011 001 0673

Būves klasifikācijas Nr. : 1122

Būves grupa : 2 grupa

VIENKĀRŠOTA FASĀDES ATJAUNOŠANA FASĀDES KRĀSU PASE

Arhitektūras daļa (AR)

Rīga, 2017, gads

SKAIDROJOŠS APRAKSTS

Vienkāršota fasādes atjaunošana Lielā ielā 12, Kandavā, Kandavas novadā, LV-3120 (kad. Nr. 9011 001 0673) izstrādāts saskaņā ar 10.04.2017 g. noslēgto līgumu ar Pasūtītāju. Būvprojekts izstrārts saskaņā ar MK noteikumiem Nr. 500 (Vispārējie būvnoteikumi), MK noteikumiem Nr. 529 (Ēku būvnoteikumi), LBN 202-15 (Būvprojekta saturs un noformēšana) prasībām un LBN 201-15 (Būvju ugunsdrošība). Būvapjoms Lielā ielā 12 ir divstāvu dzīvojamā mūra ēka ar komercplatību pirmajā stāvā, kas novietota gar sarkanām līnijām uz Lielās ielas un Pasta ielas stūra. Ēka atrodas jauktas apbūves ar dzīvojamo funkciju teritorijā Kandavas pilsētas vēsturiskajā centrā, Valsts nozīmes pilsētbūvniecības teritorijā 7452 aizsardzības zonā, Valsts nozīmes arhitektūras 6820 aizsardzības zonā.

Par godu Latvijas simtgadei kandaviešu vēlme ir to iezīmēt pilsētvilē ar fasādes gleznojumu. Par idejisko platformu ir izvēlētas *Guntara Rača* dzejas rindas, kuras apliecinā mīlestību un patriotisko stāju mūsu Latvijai. Līdz ar to sienas gleznojuma koncepcijas princips ir dzejai piešķirt galveno akcentu. Fona gleznojumu pamatu veido stilizēta ozolu lapu kompozīcija. Fona koptonis ieturēts īkas esošās krāsas tonalitātē, līdz ar to ir kā fragments tajā un nekonfliktē ar apkārtējo vidi, respektējot to, un harmoniski iekļaujas Kandavas vēsturiskajā vidē. Sienas gleznojums skatītājam sniedz patīkamas asociācijas un apliecinā mūsu identitāti Latvijas valsts kontekstā.

Ēkas fasāde ir apmierinošā tehniskā stāvoklī, vietām nodrupis apmetums. Lai realizētu šo ieceri nepieciešama ēkas fasādes apmetuma renovācija. Vēlamais faktūras grauda lielums d-1,5-2,5 mm.


Fasādes apgleznošanai jāparedz krāsas, kas tiek rūpnieciski tonētas un ir bioloģiskās korozijas aizsardzība.

Ēkas ugunsnoturības pakāpe – U3.
Būves lietošanas veids – 2 grupa.
Galvenais lietošanas veids – dzīvojamā ēka, 1122

Būvprojekta vadītājs, arhitekts

Andrejs Putniņš

SITUĀCIJAS PLĀNS

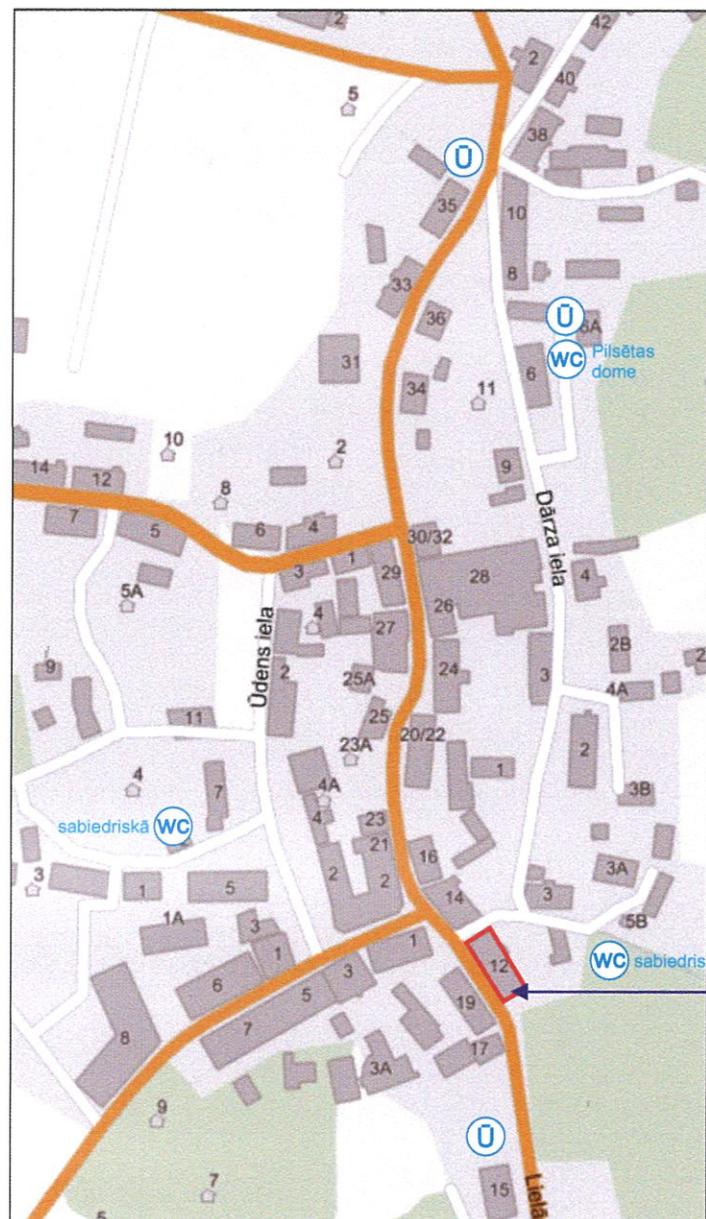

Lielā iela 12, Kanda būves kadastra apzīmējums

Piezīmes :

1. Izmēri doti milimetros, augstuma atzīmes - metros. Papīra formāta rasējumus nedrīkst mērīt. Lasīt rakstītos izmērus.
2. Visiem izmēriem jābūt precizētiem uz vietas.
3. Visas atkāpes no projekta risinājuma, kas var ietekmēt projekta risinājuma realizāciju, nepieciešams rakstiski saskaņot ar projekta autoru un attiecīgo projekta dāju projektētājiem.
4. Neskaidrību gadījumā sazināties ar attiecīgās sadaļas atbildīgo projektētāju.
5. Projektā neskartie jautājumi tiks risināti autoruzraudzības kārtībā.
6. Visi darbi veicami, ievērojot materiālu ražotāju tehnoloģijas prasības, LBN un citus normatīvos aktus.

TEHNISKI - EKONOMISKIE RĀDĪTĀJI


Nr. p.k.	NOSAUKUMS	MĒRVIEN.	DAUDZUMS	PIEZĪMES
1	ZEMES GABALA PLATĪBA	m2	832	
2	FASĀDES PLATĪBA	m2	46,00	
3	SIENAS APGLEZNOŠANAS PLATĪBA	m2	20,40	
4	BŪVGRUŽU DAUDZUMS	m3	2	
5	BŪVES GRUPA			2 grupa
6	UGUNSNOTURĪBAS PAKĀPE			U3
7	GALVENAIS LIETOŠANAS VEIDS	TRIJU VAI VAIRĀKU DZĪVOKLU MĀJAS, 1122		

"AR" DAĻAS RASĒJUMU SARAKSTS

LAPAS Nr.	RASĒJUMA NOSAUKUMS	PIEZĪMES
AR - 1	VISPĀRĪGIE RĀDĪTĀJI UN SITUĀCIJAS PLĀNS	
AR - 2	FASĀDE ASĪS A-B M 1:100	

IZMANTOTU DOKUMENTU UN NORMATĪVU SARAKSTS

APZĪM.	NOSAUKUMS	PIEZĪMES
MK noteikumi Nr.500	VISPĀRĪGIE BŪVNOTEIKUMI	
MK noteikumi Nr.529	ĒKU BŪVNOTEIKUMI	
LBN 202-15	BŪVPROJEKTA SATURS UN NOFORMĒŠANA	
LBN 201-15	BŪVJU UGUNSDROŠĪBA	

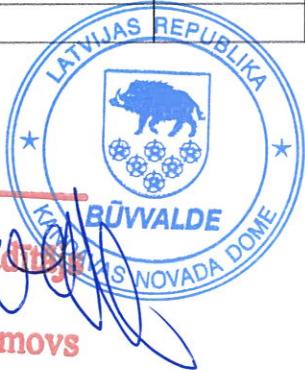

AKCEPTĒTS Nr.

Kandavas novada Būvaldes valdība
21.07.2017 J. Jefremovs

AR PASŪTĪTĀJU SASKANOTS :

Inga Priole

(vārds un uzvārds)

19.07.2017

(datums)

(paraksts)

AR DZEJAS AUTORU SASKANOTS :

Guntars Račs

(vārds un uzvārds)

14.07.2017

(datums)

(paraksts)

Šajā būvprojektā ir iekļautas un izstrādātas visas nepieciešamās dajas atbilstoši būvatļaujā ietvertajiem nosacījumiem

Būvprojekta vadītājs

A. Putnīšs

(vārds un uzvārds)

10-1251

(sertifikāta nr.)

12.07.2017

(datums)

(paraksts)

Šī būvprojekta AR dajas risinājumi atbilst Latvijas būvnormatīvu un citu normatīvo aktu, kā arī tehnisko vai īpašo noteikumu prasībām

Būvprojekta AR dajas vadītājs

A. Putnīšs

(vārds un uzvārds)

10-1251

(sertifikāta nr.)

12.07.2017

(datums)

(paraksts)

SIA "ARHITEKTU BIROJS AP"
Zemītāna iela 2b, Rīga, LV-10-12
Tālr./fakss 67271532
mob. tālr 29406886
e-mail aputnins100@gmail.com

Būvprojekta vadītājs : A. Putnīšs 15.07.2017

Stādīja :

Būvprojekts (BP)

Objekts :

Vienkāršota fasādes atjaunošana atjaunošana
Fasādes krāsu pase

Objekta adrese :

Lielā iela 12, Kandava, Kandavas nov., LV-3120

Pasōtājs :

Kandavas novada dome, Reģ. Nr.90000050886

Arhitekts :

A. Putnīšs 15.07.2017

Izstrādāja :

V. Asaris 15.07.2017

Rasējums, mērogs :

Vispārīgie rādītāji un situācijas plāns
B/M

Datums Pasūt. nr. Arhīva reģ. nr. Proj. dāja Lapu skaits Ras. nr.

15.07.2017 10/04/17-R Arh-17/Ka AR 2 AR-1



Pamattoni

S 1002 - G
S 0530 - G80G
S 0550 - G70Y
S 2060 - G50Y
S 3060 - G30Y
S 6030 - G

	SIA "ARHITEKTU BIROJS AP"		
Zemītāna iela 2b, Riga, LV10-12	Tālr./fakss	67271532	
mob. tālr	29406886	e-mail	aputnins100@gmail.com
Būvprojekta vadītājs : A. Putniņš 15.06.2017			
Stādīja : Būvprojekts (BP)			
Objekts :			
Vienkāršota fasādes atjaunošana, fasādes krāsu pase			
Objekta adrese :			
Lielā iela 12, Kandava, Kandavas nov., LV-3120			
Pasažīrs :			
Kandavas novada dome, Reģ. numurs 90000050886			
Arhitekts : A. Putniņš 15.06.2017			
Izstrādāja : V. Asaris 15.06.2017			
Rasījums, mērogs : Fasāde asīs A -B M 1:50			
Datums	Pasūt. nr.	Arhīva reģ. nr.	Proj. dābā
15.06.2017	10/04/17-R	Arh-17/Ka	AR
Ras. nr.			AR -2

“ARHITEKTU BIROJS AP”

Sabiedrība ar ierobežotu atbildību „ARHITEKTU BIROJS AP” ,Zemītāna iela 2b , Rīga , LV -1012
Būvkomersanta reģ. Nr. 3187-R, tālr./fakss 67271532, mob.29406886 e-mail
aputnins100@gmail.com

Projektētājs : SIA “ Arhitektu birojs AP”
Zemītāna iela 2b, Rīga, LV-1012
Reģ, Nr. 44102006231

Pasūtītājs : Kandavas novada dome, reģ. Nr. 90000050886
Dārza iela 6, Kandava, Kandavas novads, LV-3120

Pasūtījuma Nr. : 10/04/17-R

Būvobjekts : Dzīvojamā ēka

Adrese: Lielā iela 12, Kandava, Kandavas novads, LV-3120

Kadastra Nr. : 9011 001 0673

Būves klasifikācijas Nr. : 1122

Būves grupa : 2 grupa

VIENĀRŠOTA FASĀDES ATJAUNOŠANA FASĀDES KRĀSU PASE

Darbu organizācijas projekts (DOP)

Rīga, 2017, gads

SKAIDROJOŠAIS APRAKSTS

I PROJEKTA INFORMATĪVĀ DAĻA

A. Ievads

1. Vienkāršota fasādes atjaunošana Lielā ielā 12, Kandavā, Kandavas novadā, LV-3120 (kadastra apz. 9011 001 0673), darbu organizēšanas projekts izstrādāta pēc Kandavas novada domes pasūtījuma, arhitektūras daļas risinājumiem, atbilstoši Vispārīgo būvnoteikumu un Latvijas būvnormatīvu prasībām. Arhitektūras daļas risinājumus izstrādātājs SIA "Arhitektu birojs AP", Reģ. Nr. 44102006231.
2. Nekustamā īpašuma ar adresi: Lielā iela 12, LV-3120 (kad. Nr. 9011 001 0673), ēkas un zemes īpašnieks ir Kandavas novada dome.
3. Izstrādājot "Darbu organizēšanas projektu" ievērot Ministru kabineta 2003.gada 25.februāra noteikumi Nr. 92 „Darba aizsardzības prasības, veicot būvdarbus”, kā arī 2014. gada 19. augusta Ministru kabineta noteikumus Nr.500 "Vispārīgie būvnoteikumi" un 2014. gada 2.. septembra Ministru kabineta noteikumus Nr.529 "Ēku būvnoteikumi".
4. Darbu organizēšanas projekta (DOP) izstrādē ņemti vērā Ministru kabineta noteikumi, spēkā esošās būvniecības normas, projekts noformēts atbilstoši LBN 202-15 „Būvprojekta saturs un noformēšana”.
5. Darba aizsardzības pasākumi veicami atbilstoši šī būvlaukuma darba aizsardzības un ugunsdrošības plānam. Ja šajā darba aizsardzības un ugunsdrošības plānā , kādā jomā nav noteiktas konkrētas prasības, tad galvenais būvuzņēmējs darbus organizē /koordinē, ievērojot LR „Darba aizsardzības likumu” un tā papildinājumus.
6. Visiem apdares materiāliem jāatbilst Latvijas republikā noteiktajām ugunsdrošības un sanitārajām normām, kā arī jābūt sertificētiem Latvijas Republikas likumdošanas noteiktajā kārtībā.
7. Darba kvalitātes kontrole jāveic saskaņā ar autoruzraudzību, tehniskās uzraudzības nodrošināšanu atbilstoši LR Vispārējo būvnoteikumu prasībām, kā arī firmu-konstrukciju un materiālu izgatavotāju prasībām.

B. BŪVLAUKUMA SITUĀCIJAS APRAKSTS, ATRAŠANĀS VIETA, NOVIETOJUMS, ROBEŽAS

1. Būvobjekta atrašanās vietas adrese: Lielā iela 12, Kandava, Kandavas novads, LV-3120.
2. Būvobjekts atrodas Lielās un Pils ielu krustojumā. Fasādes gleznojums paredzēts uz ēkas gala fasādes paralēli Pils ielai.
3. Ēkai piegulošais reljefs ir ar nelielu slīpumu. Būvlaukuma teritorijā nav paredzēts nocirst kokus. Iebraukšana būvobjektā paredzēta no Pils ielas puses.
4. Būvapjoms Lielā ielā 12 ir divstāvu dzīvojamā mūra ēka, kur pirmajā stāvā atrodas komercelpas ar ieeju no ielu krustojuma. Ēka atrodas jauktas apbūves ar dzīvojamo funkciju teritorijā Kandavas pilsētas vēsturiskajā centrā 7452 aizsardzības zonā, Valsts nozīmes arhitektūras 6820 aizsardzības zonā.
5. Esošajā ēkā ir ieeja no Lielās ielas un Pils ielas krustojuma.

C. VIENKĀRŠOTA FASĀDES ATJAUNOŠANA PAREDZ

1. Nokalt visu bojāto un deūpošo apmetumu, kur tas nepieciešams.
2. Veikt fasādes attīrišanu un gruntēšanu.
3. Apmetuma atjaunošanu ar javu.
4. Sienas aangleznojamās daļas gruntēšanu un šahtelēšanu.
5. Sienas krāsošanu un aangleznošanu.
6. Būvdarbu laikā nodrošināt būves daļu tehnoloģiski pareizu izstrādi.

7. Visus darbus veikt, nodrošinot darba aizsardzības prasības.
8. Nepieļaut esošo inženierkomunikāciju bojājumus būvdarbu veikšanas laikā. Nodrošināt mehānismu, iekārtu un aprīkojuma drošību.
9. Ja nepieciešams, tad ārpus ēkas ieejas/izejas tiek nodrošinātas ar gājēju aizsargumtiņiem uz darbu izpildes laiku attiecīgajā zonā.
10. Būvdarbu laikā tiek daļēji ierobežota vieglā transporta kustība ēkas iekšpagalma daļā.
11. Vienkāršots fasādes atjaunošanas projekta risinājums neskar ēkas apjomu un fasāžu izmaiņas, neskar ārējo tīklu izbūvi vai atjaunošanu un nav saistīts ar esošo slodžu izmaiņām inženiertīklos.
12. Ēkas grupa - II
11. Paredzētie darbi nemaina slodzi uz nesošajām konstrukcijām.

12. Galvenie tehniski ekonomiskie rādītāji:

1) Zemes gabala platība	832 m ²
2) Fasādes platība	46,00 m ²
3) Sienas apgleznošanas platība	20,40 m ²
4) Būvgružu apjoms	2 m ³
5) Ēkas daļas virszemes stāvu skaits	2
6) Ēkas ugunsnoturības pakāpe	U3
7) Būves lietošanas veids	2. grupa
8) Galvenais lietošanas veids	trīju vai vairāku dzīvokļu mājas, 1122

D. VIDES AIZSARDZĪBAS PRASĪBAS

1. Būvdarbi organizējami un veicami tā, lai kaitējums videi būtu iespējami mazāks. Vides un dabas resursu aizsardzības, sanitārajās un drošības aizsargjoslās būvdarbi organizējami un veicami, ievērojot tiesību aktos noteiktos ierobežojumus un prasības. Dabas resursu patēriņam jābūt ekonomiski un sociāli pamatotam.
2. Pēc vienkāršotas fasādes vienkāršotas atjaunošanas darbu pabeigšanas būvdarbu zona jāatbrīvo no būvgružiem, deponējot tos atkritumu novietnē. Nodrošināt būvdarbu (tajā skaitā renovācijas, pārbūves un restaurācijas darbu) rezultātā radušos atkritumu vai atlikumu otrreizēju izlietošanu, pārstrādi, apstrādi un/vai uzglabāšanu videi nekaitīgā veidā).

Nr.	Mērķis	Pasākums	Atbildīgais
1.	Nodrošināt likumdošanā noteikto prasību par troksni ievērošanu	1.Pārbūves darbus ar paaugstinātu trokšņa līmeni veikt no plkst. 8:00 līdz plkst.17:00. 2.Nepieciešamības gadījumā, savlaicīgi informēt (rakstiski) blakus dzīvojošos iedzīvotājus par darbiem, kuru rezultātā paaugstinās trokšņa līmenis.	Būvdarbu veicēja atbildīgā persona
2.	Nodrošināt, lai objekta teritorija nav piesārņota un piegrūzota ar atkritumiem	1.Konteinera savlaicīga pasūtīšana. 2.Regulāra būvgružu izvešana.	Būvdarbu veicēja atbildīgā persona
3.	Izmešu gaisā rašanās	1. Būvlaukumā pieļaujama tādas tehnikas/instrumentu darbība, kura atbilst likumdošanā noteiktajām prasībām un ir atbilstošā ekspluatācijas kārtībā.	Būvdarbu veicēja atbildīgā persona

Būvdarbu veicējam jāveic visi nepieciešamie pasākumi, lai nodrošinātu dabas aizsardzības likumu un noteikumu izpildi. Nav pieļaujama apkārtējās vides piesārņošana.

Vides aizsardzības pasākumi būvlaukumā:

1. Būvdarbu veicējam ir jāpielieto tādas būvniecības metodes, kuras nepiesārņo zemi, ūdeni un gaisu blakus teritorijā.

2. Būvdarbu veicējam jāveic piesardzības pasākumi, kas ierobežo trokšņa, smaku, vibrāciju u.c. kaitīgo faktoru ietekmi uz personālu, kas atrodas būvdarbu zonā, kā arī blakus esošajiem iedzīvotājiem u.t.t.
3. Ēkas daļas vienkāršotas fasādes atjaunošanas laikā ir maksimāli jāsamazina troksnis, kas radīsies būvdarbu laikā.
4. Būvmateriālu transportēšana: būvmateriālus un būvgružus Būvdarbu veicējs drīkst pārvadāt tikai segtās automašīnās kravai transportēšanas laikā jābūt pārkāptai.
5. Katras dienas ietvaros, darba dienas beigās, tiek sakopta būvdarbu zona/ darba sektors un nožogotā teritorijas daļa no būvgružiem. Būvgružu izvešanu veikt pēc nepieciešamības.
6. Būvdarbu zonas sakārtošana pēc darbu pabeigšanas: būvdarbu veicējam ir jāsakārto darbu zona no būvgružiem un pagaidu konstrukcijām. Sakārtotā teritorija daļa pēc darbu pabeigšanas ir nododama pasūtītājam, kas ir zemes un ēku īpašnieks.

II DALĀ

E. SAGATAVOŠANAS DARBU APRAKSTS

2.1. Būvlaukuma norobežošana

Pirms būvdarbu uzsākšanas, esošās apbūves apstākļos, Būvuzņēmējs iezīmē un norobežo īslaicīgas materiālu nokraušanas zonu ar aizsargnožogoju, kuras apzīmē ar drošības zīmēm un uzrakstiem saskaņā ar Darba aizsardzības likuma 25.panta 7.punktu, Ministru kabineta noteikumu Nr.400 "Darba aizsardzības prasības drošības zīmju lietošanā".

2.2. Piebraucamie ceļi

- 2.2.1. Teritorijas satiksmes organizācija – piebraukšana objektam tiek organizēta no Pils ielas puses.
- 2.2.2. Būvtransports iebrauc ēkas iekšpagalmā, lai izkrautu būvniecības materiālus.
- 2.2.3. Materiālu izkraušanu veic būvstrādnieki ar rokām tos novieto krautnes zonā.
- 2.2.4. Transporta līdzekļa apstāšanās iekšpagalmā ir īslaicīga, kas sastāda apmēram 15-20 min.

2.3. Materiālu piegāžu organizēšana būvobjektā

Būvobjektā veikt detalizētu saņemto materiālu un būvizstrādājumu uzskaiti (skatīt darbu veikšanas žurnāla 3.1.sadaļu).

Būvobjektā piegādātiem būvmateriāliem, saskaņā ar 2014.gada 25.marta MK noteikumiem Nr.156 „Būvizstrādājumu tirgus uzraudzības kārtība”, ir jāuzrāda ar izstrādājumu ekspluatācijas īpašību deklarāciju saistītie pavaddokumenti.

Atbildīgajam būvdarbu vadītājam ir šādi pienākumi:

- pārbaudīt piegādāto būvizstrādājumu pavaddokumentāciju un tās atbilstību būvniecības normatīvajiem aktiem, kā arī atbilstības apliecinājumu esību;
- nepieļaut tādu reglamentētās sfēras būvizstrādājumu iebūvēšanu, kuriem nav atbilstības apliecinājuma;
- pēc Patēriņtāju tiesības aizsardzības centra amatpersonas pieprasījuma uzrādīt piegādāto un iebūvēto būvizstrādājumu pavaddokumentus un reglamentētās sfēras būvizstrādājumu atbilstības apliecinājumus.

2.4. Materiālu novietņu izveidošana

1. Atklātas materiālu nokraušanas zonas sk. lapā DOP-01.
2. Katras dienas atvestais materiālu daudzums atbilst dienas izstrādes apjomam.
3. Vienkāršotas fasādes atjaunošanas darbu laikā, nožogotajā teritorijas daļā paredzēt īslaicīgu materiālu nokraušanas zonu.
4. īslaicīgas materiālu krautnes vietu saskaņot ar Pasūtītāju vai ierīkot Pasūtītāja ierādītā vietā.

5. Materiālus no krautnes uz darba vietu nogādā būvstrānieki ar rokām, izmantojot tikai palīgierīces: viņčas, trīsi. Uz sastatnēm ir iespēja iespēja uzstādīt viņčas ar elektrodzinēju ar pacelšanas spēju līdz 100 kg un strēles garumu 1m.

2.5. Pagaidu inženierkomunikāciju nodrošināšana būvniecības vajadzībām

2.5.1. Būvlaukuma elektroapgāde

1. Būvlaukuma pagaidu elektroapgādes pieslēgums paredzēts no Pasūtītāja norādītā esošā pieslēguma.
2. Konkrētu pieslēguma punktu būvdarbu veicējs precizē DVP projekta izstrādes laikā.
3. Pie pagaidu pieslēguma jāuzstāda elektroenerģijas uzskaites skaitītājs.

2.5.2. Būvlaukuma ūdensapgāde

1. Būvlaukuma pagaidu ūdensvada pieslēgums nav paredzēts.
2. Ūdens ņemšanas vieta paredzēta no netālu esošās sabiedriskās tualetes (skat DOP-01 situācijas plānu). Būvdarbu veicējs precizē DVP projekta izstrādes laikā.
3. Būvdarbu veikšanas laikā būvstrāniekus nodrošina ar individuālo dzeramā ūdens piegādi maināmos ūdens traukos.

2.6. Administratīvo, sadzīves telpu un noliktavu ierīkošana

1. Būvlaukuma vadības/ strādnieku sadzīves telpa/ instrumentu novietne – tiek paredzēta pārvietojamā transporta līdzeklī.
2. Tualete paredzēta netālu esošajā sabiedriskajā tualetē.
3. Instrumentu un roku mazgāšanas vietu saskaņo ar pasūtītāju.
4. Apsardzes telpa netiek ierīkota.
5. Atklātā, īslaicīgā materiālu krautne, būvguružu savākšanas konteiners un sadzīves konteineru novietne tiek paredzēta nozogotajā iekšpagalma teritorijas daļā.

III DALĀ

F. PĀRBŪVES DARBU VEIKŠANA

3.1. Būvdarbu organizēšana

1. Vienkāršotas fasādes atjaunošanas darbi veicami, saņemot būvdarbu atļaujas attiecīgajās instācēs likumdošanā paredzētajā kārtībā.
2. Būvdarbu laikā ievērot spēkā esošos komunikāciju aizsardzības noteikumus.
3. Vienkāršotas fasādes atjaunošanas darbus nodrošināt ar darba vietas aprīkojumu atbilstoši LR Ministru Kabineta noteikumiem.
4. Vienkāršotas fasādes atjaunošanas darbus nodrošināt netraucētu pārvietošanos pa iekšpagalma daļu pārējiem nekustamā īpašuma lietotājiem.
5. Par darba drošību objektā atbild galvenais būvdarbu veicējs.

3.2. Būvdarbi tiek sadalīti būvniecības etapos:

1. BŪVΝIECĪBAS 0.ETAPS, 1.POSMS

Līguma noslēgšana.

Būvatļaujas saņemšana un būvlaukuma pieņemšana.

Būvlaukuma sagatavošana:

- 1.1. Teritorijas nozogojuma - būvžoga ierīkošana atbilstoši DOP rasējumiem;
- 1.2. Darbu veikšanas laikā Generāluzņēmējs ir tiesīgs mainīt nozogojuma tipu (materiālu un sistēmu), iepriekš to saskaņojot ar pasūtītāju un Būvuzraugu.

- 1.3. Brīdinājuma zīmju novietošana pie pagaidu nožogojuma;
- 1.4. Pie žoga ārpusē izvieto skaidri redzamas un atpazīstamas norādes par būvdarbu veikšanu-būvtāfeli ar būvējamā objekta raksturojumu, būvniecības dalībniekiem, būvorganizācijas simboliku, atbildīgā darbu vadītāja uzvārdu;
- 1.5. Būvlaukumā jāizveido pagaidu elektroapgāde – no esošā pasūtītāja norādītā pieslēguma;
- 1.6. Ja nepieciešams, būvlaukumā jāizveido pagaidu ūdensapgāde – no esošā pasūtītāja norādītā pieslēguma;
- 1.7. Materiālu novietņu laukuma ierīkošana;
- 1.8. Darbu organizācijas projektu precīzē būvuzņēmējs, atbilstoši sevis izvēlētai būvniecības tehnoloģijai, pieejamiem/paredzētiem mehānismiem u.c. specifikai. Darbuzņēmējs precīzē DOP, nemazinot darba un ugunsdrošības prasības un neapdraudot vidi.
- 1.9. Noslēgti līgumi par būvgruzu un sadzīves atkritumu izvešanu.
- 1.10. Darbu veikšanas laikā būvgruži tiek savākti maisos.

2. Būvniecības 1.etaps, 1.-2.posms,

1.posms – apgleznojamās sienas sagatavošanas darbi

- 1.1. Nokalt visu bojāto un drūpošo apmetumu vietās, kur tas ir nepieciešams.
- 1.2. Veikt fasādes attīrīšanu un gruntēšanu.
- 1.3. Apmetuma atjaunošana ar javu.
- 1.4. Fasādes špahtelēšana un slīpēšana.
- 1.5. Fasādes gruntēšana un krāsošana ar tonētu fasādes krāsu.

Būvdarbu izpildes laikā jāievēro:

1. Jānodrošina nokrišņu nepiekļūšana pie darba zonām.

2.posms – sienas apgleznošanas darbi

- 1.1. Pakāpeniski veic apgleznojamās sienas gruntēšanu.
- 1.1. Pakāpeniski veic apgleznojamās sienas špahtelēšanu.

Visi sienas apgleznošanas darbi tiek veikti sektoros, kuru apjomu ir iespējams iestrādāt vienas dienas laikā.

1. Būvniecības 2.etaps.

Veic būvžoga demontāžu, veic ēkas iekšpagalma daļas un pieguļošās teritorijas daļas sakopšanu.

Būvgruži jāaizved uz atkritumu novietni, kas saskaņota ar pasūtītāju, vai atkritumu apsaimniekošanas ģenerāluzņēmēju, atkarībā no tā, kā paredzēts līgumā. Būvgruži savācamī un transportējami slēgtos maisos vai konteineros.

Orientējošais būvniecības atkritumu apjoms –2 m³.

2. Būvniecības 3.etaps. Objekta nodošana Pasūtītājam.

a. Būvdarbu kvalitātes kontrole

Par būvdarbu kvalitāti ir atbildīgs būvdarbu veicējs. Būvdarbu kvalitāte nedrīkst būt zemāka par Latvijas būvnormatīvos un attiecīgajos standartos, apbūves noteikumos un citos normatīvajos aktos vai būvdarbu līgumā noteiktajiem būvdarbu kvalitātes rādītājiem.

Būvdarbu kvalitātes kontroles sistēmu katrs būvdarbu veicējs izstrādā atbilstoši savam profilam, veicamo darbu veidam un apjomam.

b. Drošības tehnikas noteikumi, darba aizsardzība un ugunsdrošības pasākumi

1. Darba aizsardzības pasākumi veicami atbilstoši šī būvlaukuma darba aizsardzības un ugunsdrošības plānam. Ja šajā darba aizsardzības un ugunsdrošības plānā kādā jomā nav noteiktas

- 1.3. Brīdinājuma zīmju novietošana pie pagaidu nožogojuma;
- 1.4. Pie žoga ārpusē izvieto skaidri redzamas un atpazīstamas norādes par būvdarbu veikšanu-būvtāfeli ar būvējamā objekta raksturojumu, būvniecības dalībniekiem, būvorganizācijas simboliku, atbildīgā darbu vadītāja uzvārdu;
- 1.5. Būvlaukumā jāizveido pagaidu elektroapgāde – no esošā pasūtītāja norādītā pieslēguma;
- 1.6. Ja nepieciešams, būvlaukumā jāizveido pagaidu ūdensapgāde – no esošā pasūtītāja norādītā pieslēguma;
- 1.7. Materiālu novietņu laukuma ierīkošana;
- 1.8. Darbu organizācijas projektu precīzē būvuzņēmējs, atbilstoši sevis izvēlētai būvniecības tehnoloģijai, pieejamiem/paredzētiem mehānismiem u.c. specifikai. Darbuzņēmējs precīzē DOP, nemazinot darba un ugunsdrošības prasības un neapdraudot vidi.
- 1.9. Noslēgti līgumi par būvgruzu un sadzīves atkritumu izvešanu.
- 1.10. Darbu veikšanas laikā būvgruži tiek savākti maisos.

2. Būvniecības 1.etaps, 1.-2.posms,

1.posms – apgleznojamās sienas sagatavošanas darbi

- 1.1. Nokalt visu bojāto un drūpošo apmetumu vietās, kur tas ir nepieciešams.
- 1.2. Veikt fasādes attīrišanu un gruntēšanu.
- 1.3. Apmetuma atjaunošana ar javu.
- 1.4. Fasādes špahtelēšana un slīpēšana.
- 1.5. Fasādes gruntēšana un krāsošana ar tonētu fasādes krāsu.

Būvdarbu izpildes laikā jāievēro:

1. Jānodrošina nokrišņu nepiekļūšana pie darba zonām.

2.posms – sienas apgleznošanas darbi

- 1.1. Pakāpeniski veic apgleznojamās sienas gruntēšanu.
- 1.1. Pakāpeniski veic apgleznojamās sienas špahtelēšanu.

Visi sienas apgleznošanas darbi tiek veikti sektoros, kuru apjomu ir iespējams iestrādāt vienas dienas laikā.

1. Būvniecības 2.etaps.

Veic būvžoga demontāžu, veic ēkas iekšpagalma daļas un pieguļošās teritorijas daļas sakopšanu. Būvgruži jāaizved uz atkritumu novietni, kas saskaņota ar pasūtītāju, vai atkritumu apsaimniekošanas ģenerāluzņēmēju, atkarībā no tā, kā paredzēts līgumā. Būvgruži savācamī un transportējami slēgtos maisos vai konteineros. Orientējošais būvniecības atkritumu apjoms –2 m³.

2. Būvniecības 3.etaps. Objekta nodošana Pasūtītājam.

a. Būvdarbu kvalitātes kontrole

Par būvdarbu kvalitāti ir atbildīgs būvdarbu veicējs. Būvdarbu kvalitāte nedrīkst būt zemāka par Latvijas būvnormatīvos un attiecīgajos standartos, apbūves noteikumos un citos normatīvajos aktos vai būvdarbu līgumā noteiktajiem būvdarbu kvalitātes rādītājiem.

Būvdarbu kvalitātes kontroles sistēmu katrs būvdarbu veicējs izstrādā atbilstoši savam profilam, veicamo darbu veidam un apjomam.

b. Drošības tehnikas noteikumi, darba aizsardzība un ugunsdrošības pasākumi

1. Darba aizsardzības pasākumi veicami atbilstoši šī būvlaukuma darba aizsardzības un ugunsdrošības plānam. Ja šajā darba aizsardzības un ugunsdrošības plānā kādā jomā nav noteiktas

konkrētas prasības, tad Būvdarbu veicējs darbus organizē/koordinē, ievērojot LR „Darba aizsardzības likumu”, MK noteikumi Nr.92 „Darba aizsardzības prasības, veicot būvdarbus” (spēkā no 01.03.2003.) un MK not. Nr.2382 „Ugunsdrošības noteikumi” (spēkā no 01.09.2016.).

2. Būvdarbu veicējs izstrādā būvlaukuma iekšējās kārtības, darba drošības un ugunsdrošības instrukcijas tieši šim būvobjektam piemērotus, ievērojot, kā arī nepārkāpjot Latvijas Republikas likumus un saistošos normatīvos aktus.

3. Būvdarbu vadītājs kontrolē individuālo aizsardzības līdzekļu pielietošanu, atbilstoši MK not. Nr.372 „Darba aizsardzības prasības, lietojot individuālās aizsardzības līdzekļus” prasībām (spēkā ar 24.08.2002.).

4. Būvdarbu vadītājs veic nepieciešamos pasākumus, lai pasargātu darbiniekus no darba vides trokšņa radītā riska saskaņā ar MK not. Nr.66 „Darba aizsardzības prasības nodarbināto aizsardzībai pret darba vides trokšņa radīto risku” prasībām (spēkā no 08.02.2003.).

c. Tehnoloģiskais un montāžas aprīkojums objektā

1. Objektā jāņem vērā „Darba aizsardzības prasības, lietojot darba aprīkojumu un strādājot augstumā”, saskaņā ar 09.12.2002. Ministru kabineta noteikumiem Nr.526 (prot. Nr.55, 8.§) („LV”, 182 (2757), 12.12.2002.) ar grozījumiem 23.11.2004. MK noteikums Nr. 966 (spēkā no 27.11.2004.) un 29.05.2007.
2. Līdz darbu sākumam būvuzņēmējs visu izmantojamo tehniku precīzē Darbu veikšanas projektā saskaņā ar izvēlēto būvdarbu izvēlēto tehnoloģiju.

d. Būvdarbu nodošana

Pēc būvdarbu pabeigšanas tiek novākti visi instrumenti, būvgruži, sastatnes un atbalsta konstrukcijas. Tieks sakopta ēkas iekšpagalma daļā un pieguļošās teritorijas daļa.


Tiek sagatavots izpilddokumentācijas saraksts un līgumā noteiktais komplektu skaits tiek nodots Pasūtītājam.

Izstrādāja:

A. Putniņš
Sert. Nr. 10-1251

20.06.2017.

SITUĀCIJAS PLĀNS

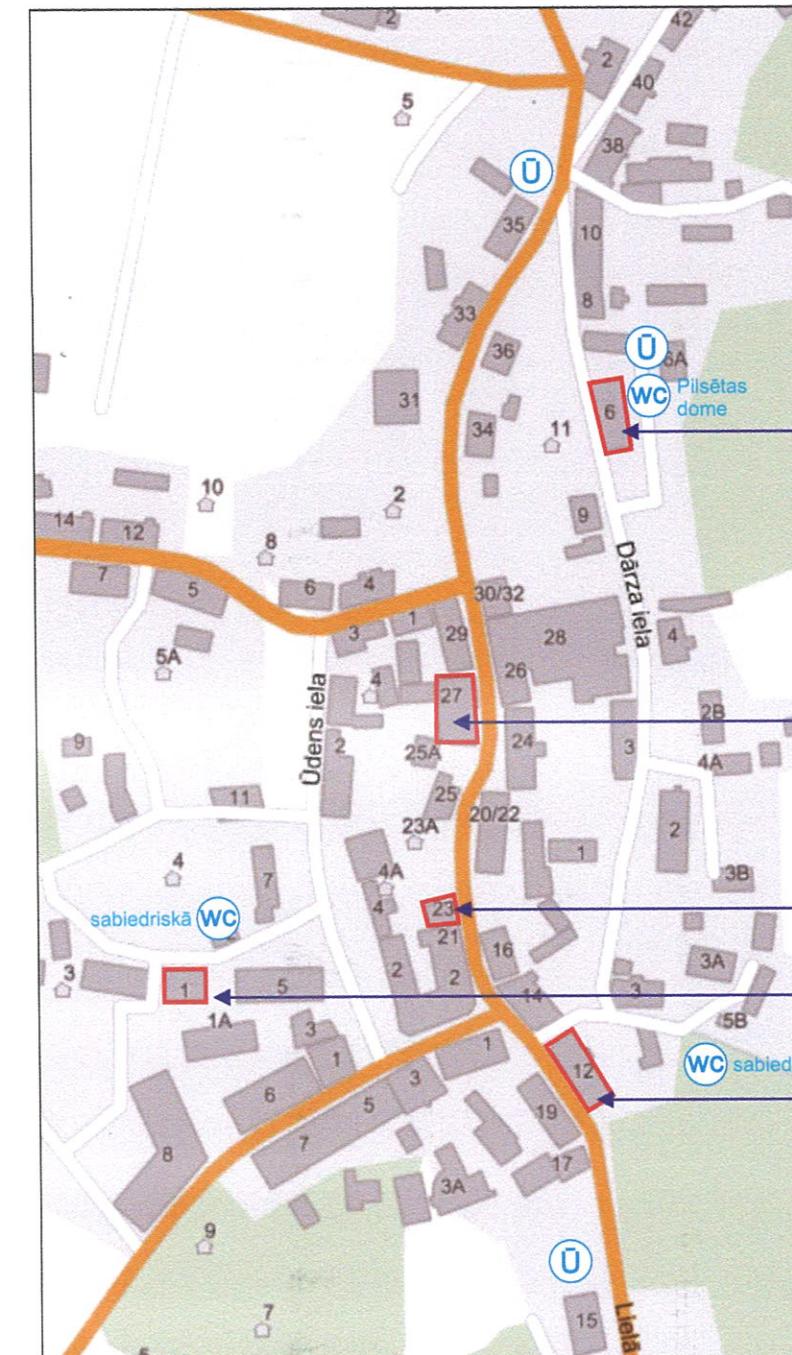

Dārza iela 6,
Kandava,
būves kadastra apzīmējums 9011 001 0679 001

Lielā iela 27,
Kandava,
būves kadastra apzīmējums 9011 001 0666 001


Lielā iela 23,
Kandava, būves
kadastra apzīmējums 9011 001 0664 001

Baznīcas iela 1,
Kandava,
būves kadastra apzīmējums 9011 001 0156 001

Lielā iela 12, Kandava,
būves kadastra apzīmējums 9011 001 0673 001

7 Brīdinājuma zīmes


8 Esošā ieeja ēkā

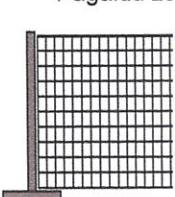

NORĀDĪJUMI:


1. Doto lapu skaitā
2. Visi izmēri un
3. Būvlaukumu ie
4. Darbus veic bū
5. Orientējošs bū
6. Būvuzņēmējs izstrādāti un s

BŪVLAUKUMA ORGANIZĒŠANAS SHĒMA

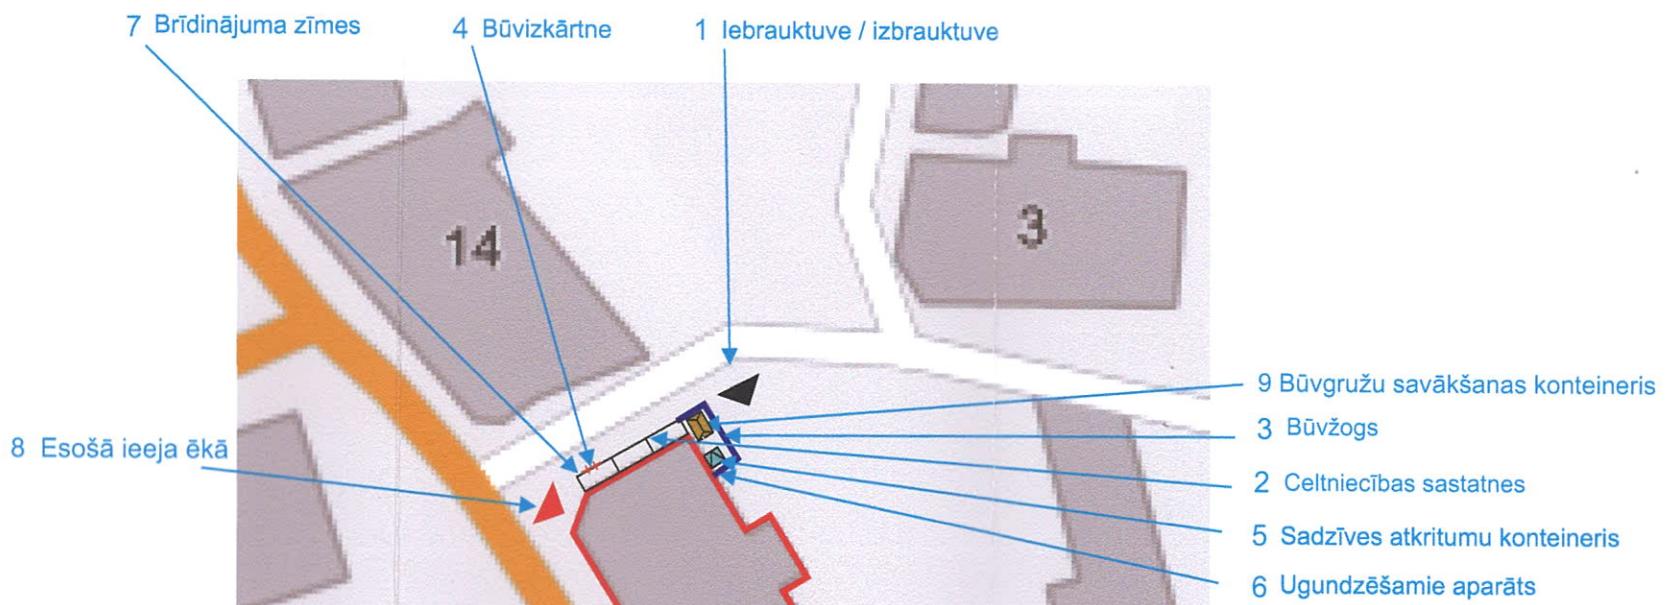

SITUĀCIJAS PLĀNS

Objekta novietne -Lielā iela 12, Kandava

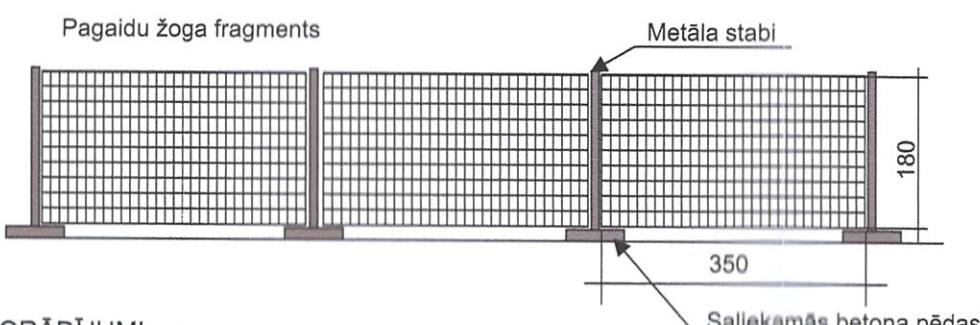

NORĀDĪJUMI:

- Doto lapu skatīt kopā ar skaidrojošo aprakstu un būvprojektu.
- Visi izmēri un augstuma atzīmes dotas metros.
- Būvlaukumu ierīko uz darba veikšanas laiku.
- Darbus veic saskaņā ar spēkā esošajiem būvnormatīviem, darba aizsardzības un ugunsdrošības noteikumiem.
- Orientējošs būgrūžu apjoms 2m/3
- Būvuzņēmējs un darbuuzņēmēji drīkst uzsākt būvdarbus būvprojektā tikai pēc tam, kad tie ir izstrādāti un saskaņoti darba veikšanas projekts (DVP)

IZMANTOTO DOKUMENTU UN NORMATĪVU SARAKSTS

APZĪM.	NOSAUKUMS	PIEZĪMES
MK noteikumi Nr.500	VISPĀRĪGIE BŪVNOTEIKUMI	
MK noteikumi Nr.529	ĒKU BŪVNOTEIKUMI	
LBN 202-15	BŪVPROJEKTA SATURS UN NOFORMĒŠANA	
LBN 201-15	BŪVJU UGUNSDROŠĪBA	
LBN 310 - 14	DARBU VEIKŠANAS PROJEKTS	
MK 2016.09.01 mat.Nr.238	UGUNSDROŠĪBAS NOTEIKUMI	

"DOP" DAĻAS RASĒJUMU SARAKSTS


LAPAS Nr.	RASĒJUMA NOSAUKUMS	PIEZĪMES
DOP-01	BŪVLAUKUMA ORGANIZĒŠANAS SHĒMA. NOVIETOJUMA PLĀNS. M1:500	

Šī būvprojekta DOP daļas risinājumi atbilst Latvijas būvnormatīvu un citu normatīvo aktu, kā arī tehnisko vai tpašo noteikumu prasībām

Projekta DOP daļas vadītājs A. Putniņš
(vārds un uzvārds)
10 -1251
(sertifikāta nr.)
20.06.2017
(datums) _____
(paraksts) _____

APZĪMĒJUMI

Nr.	APZ.	SKAIDROJUMS
1		Iebrauktuve / izbrauktuve
2	[]	Celtniecības sastatnes
3	—	Būvžogs
4	+	Būvizkārtne
5	[]	Sadzīves atkritumu konteineris
6	—	Ugundzēšamie aparāti
7	[]	Brīdinājuma zīmes
8	▼	Esošā ieeja ēkā
9	[]	Būvgružu savākšanas konteineris

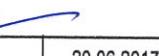	SIA "ARHITEKTU BIROJS AP" Zemītāna iela 2b, Rīga, LV10-12 Tālr./fakss 67271532 mob. tālr 29406886 e-mail aputnins100@gmail.com	
Būvprojekta vadītājs : A. Putniņš 20.06.2017		
Stādīja : 		
Objekts : Būvprojekts (BP)		
Objekta adrese : Vienkāršota fasādes atjaunošana, fasādes krāsu pase		
Objekta numurs : Lielā iela 12, Kandava, Kandavas nov., LV-3120		
Pasažīns : Kandavas novada dome, Reg. numurs 90000050886		
Atlikums : A. Putniņš 20.06.2017		
Izstrādāja : A. Putniņš 20.06.2017		
Rasējums : BŪVLAUKUMA ORGANIZĒŠANAS SHĒMA. NOVIETOJUMA PLĀNS. M1:500		
Datums	Pasūl. nr.	Arhīva reg. nr.
20.06.2017	10/04/17-R	Arh-17/Ka
Apdzīve	Lapu skaits	Ras. nr.
DOP	1	DOP-01