

“ARHITEKTU BIROJS AP”

Sabiedrība ar ierobežotu atbildību „ARHITEKTU BIROJS AP”, Zemitāna iela 2b, Rīga, LV-1012
Būvkomersanta reģ. Nr. 3187-R, tālr./fakss 67271532, mob.29406886 e-mail
aputnins100@gmail.com

Projektētājs : SIA “ Arhitektu birojs AP”
Zemitāna iela 2b, Rīga, LV-1012
Reģ. Nr. 44102006231

Pasūtītājs : Kandavas novada dome, reģ. Nr. 90000050886
Dārza iela 6, Kandava, Kandavas novads, LV-3120

Pasūtījuma Nr. : 10/04/17-R

Būvobjekts : Dzīvojamā ēka

Adrese: Baznīcas iela 1, Kandava, Kandavas novads, LV-3120

Kadastra Nr. : 9011 001 0156

Būves klasifikācijas Nr. : 1122

Būves grupa : 2 grupa

VIENKĀRŠOTA FASĀDES ATJAUNOŠANA FASĀDES KRĀSU PASE

Vispārīgā daļa
Tehniskās apsekošanas atzinums (TIS)
Arhitektūras daļa (AR)
Darbu organizācijas projekts (DOP)
Būvdarbu apjomu saraksts (BA)

Rīga, 2017, gads

Kandavas novada būvvaldei

Ēkas fasādes apliecinājuma karteBūvniecības ierosinātājs
(pasūtītājs)

(fiziskās personas vārds, uzvārds vai juridiskās personas nosaukums)

Kandavas novada dome, reģ. Nr. 90000050886

(fiziskās personas kods vai juridiskās personas reģistrācijas Nr.)

Dārza iela 6, Kandava, Kandavas novads, LV-3132, 63182030

(dzīvesvieta vai juridiskā adrese, tālruņa numurs)

santa.abolina@kandava.lv

(elektroniskā pasta adrese)

Lūdzu izskatīt iesniegumu **dzīvojamās ēkas**

(ēkas nosaukums)

vienkāršotai fasādes atjaunošanai.Nekustamā īpašuma kadastra numurs **9011 001 0156****I. Ieceres dokumentācija****1. Paredzēto darbu veids** (vajadzīgo atzīmēt):

- | | |
|---|--|
| <input checked="" type="checkbox"/> fasādes apdares atjaunošana | <input type="checkbox"/> fasādes siltināšana |
| <input type="checkbox"/> jumta seguma maiņa | <input type="checkbox"/> jumta siltināšana |
| <input type="checkbox"/> pagraba siltināšana | <input type="checkbox"/> logu nomaiņa |
| <input type="checkbox"/> lodžiju aizstiklošana | |

2. Ziņas par ēku:

1) ēkas grupa

II grupa

(atbilstoši vispārīgajiem būvnoteikumiem)

2) ēkas kadastra apzīmējums

9011 001 0156 001

3) ēkas iedalījums (vajadzīgo atzīmēt):

dzīvojama ēka

nedzīvojama ēka

4) ēkas pašreizējais galvenais lietošanas veids

1122

(atbilstoši būvju klasifikācijai)

5) ēkas adrese **Baznīcas iela 1, Kandava, Kandavas novads, LV-3120**

6) ēkas īpašnieks vai, ja tāda nav, - tiesiskais valdītājs un/vai lietotājs

Kandavas novada dome, reģ. Nr. 90000050886

(fiziskās personas vārds, uzvārds, personas kods vai juridiskās personas nosaukums, reģistrācijas Nr.)

3. Ziņas par zemes gabalu:

1) zemes vienības kadastra apzīmējums **9011 001 0156**

2) zemes vienības adrese **Baznīcas iela 1, Kandava, Kandavas novads, LV-3120**

3) zemes vienības īpašnieks vai, ja tāda nav, - tiesiskais valdītājs un/vai lietotājs

(fiziskās personas vārds, uzvārds, personas kods vai

Kandavas novada dome, reģ. Nr. 90000050886

juridiskās personas nosaukums, reģistrācijas Nr.)

4. Ziņas par būvniecības finansējuma avotu:

privātie līdzekļi

publisko tiesību juridiskās personas līdzekļi

Eiropas Savienības politiku instrumentu līdzekļi

citi ārvalstu finanšu palīdzības līdzekļi

5. Pilnvarotā persona

(fiziskās personas vārds, uzvārds, personas kods,

dzīvesvieta, tālruņa numurs, elektroniskā pasta adrese vai

SIA „Arhitektu birojs AP”, reģ. Nr. 44102006231, Zemitāna iela 2b, Rīga, LV-1012

juridiskās personas nosaukums, reģistrācijas Nr., juridiskā adrese un tālruņa numurs)

Juridiskās personas norādītā kontaktpersona

Andrejs Putniņš, p.k. 010561-12007, t. 29406886, e-pasts: aputnins100@gmail.com

(vārds, uzvārds, personas kods, tālruņa numurs, elektroniskā pasta adrese)

6. Būvprojekta izstrādātājs

Andrejs Putniņš, sert. Nr. 10-1251

(fiziskās personas vārds, uzvārds, sertifikāta Nr.

SIA „Arhitektu birojs AP”, reģ. Nr. 44102116231

vai juridiskās personas nosaukums, reģistrācijas Nr.,

Būvkomersanta reģ. Nr. 3187-R, Zemitāna iela 2b, Rīga, LV-1012, 29406886

būvkomersanta reģistrācijas apliecības Nr., juridiskā adrese un tālruņa numurs

7. Būvspeciālists(-i)¹

(vārds, uzvārds, sertifikāta Nr.)


8. Būvprojekta izstrādātāja un būvspeciālista(-u) apliecinājums

Risinājumi atbilst būvniecību reglamentējošajiem normatīvajiem aktiem un vietējās pašvaldības saistošajiem noteikumiem.

Veicamās izmaiņas un pārbūves neskar kopīpašuma domājamās daļas un funkcionāli ar visas ēkas ekspluatāciju saistītos inženiertīklus (stāvvadus).

Risinājumi neskar ēkas nesošās konstrukcijas un neietekmēs tās noturību.

Būvprojekta izstrādātājs

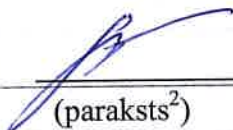
(paraksts²)

12.07.2017
(datums)

Būvspeciālists (-i)

(paraksts²)

(datums)


9. Būvniecības ierosinātāja (pasūtītāja) apliecinājums

Apliecinu, ka pievienotie īpašuma apliecinājuma dokumenti (kopijas) ir autentiski, patiesi un pilnīgi, attiecībā uz objektu nav nekādu apgrūtinājumu, aizliegumu vai strīdu.

Aņņemos īstenot ēkas fasādes apdares atjaunošanu, ēkas fasādes siltināšanu, jumta seguma maiņu, jumta siltināšanu, logu nomaīņu un/vai lodžiju aizstiklošanu (vajadzīgo pasvītrot) atbilstoši izstrādātajai ieceres dokumentācijai.

Būvniecības ierosinātājs
(pasūtītājs)


(vārds, uzvārds, paraksts²)


(datums)

10. Pielikumā - iesniegtie dokumenti (atbilstoši situācijai, vajadzīgo atzīmēt):

ģipašuma, valdījuma vai lietojuma tiesību apliecinājoši dokumenti uz 1 lp.

būvniecības ierosinātāja pilnvara uz 1 lp.

skaidrojošs apraksts uz 1 lp.

grafiskie dokumenti uz 2 lp.

darba organizēšanas projekts uz 7 lp.

saskaņojumi ar personām uz _____ lp.

saskaņojumi ar institūcijām uz _____ lp.

atļaujas uz 1 lp.

citi dokumenti uz 25 lp.

Aizpilda būvvalde**11. Atzīme par būvniecības ieceres akceptu****Kandavas novada Būvvaldes vadītājs**

Būvvaldes atbildīgā amatpersona _____

(amats, **J. Jefremovs**)_____
vārds, uzvārds, paraksts²)21.07.2017.
(datums)**12. Ieceres realizācijas termiņš**_____
(datums)**Būvdarbu uzsākšanas nosacījumi****13. Būvvaldē iesniedzamie dokumenti** (vajadzīgo atzīmēt):

būvdarbu veicēja/būvētāja civiltiesiskās atbildības obligātās apdrošināšanas polises kopija

atbildīgo būvspeciālistu profesionālās civiltiesiskās atbildības obligātās apdrošināšanas polišu kopijas

atbildīgā būvdarbu vadītāja saistību raksts

atbildīgā būvuzrauga saistību raksts

būvuzraudzības plāns

būvdarbu žurnāls

informācija par būvdarbu veicēju vai būvētāju



citi dokumenti, ja to paredz normatīvie akti _____

14. Atzīme par būvdarbu uzsākšanas nosacījumu izpildi

_____ (datums)

Būvdarbu veicējs/būvētājs _____

(fiziskās personas vārds, uzvārds, personas kods,

dzīvesvieta, tālruņa numurs vai juridiskās personas nosaukums, reģistrācijas Nr.,

būvkomersanta apliecības reģistrācijas Nr., juridiskā adrese, tālruņa numurs)

Būvvaldes atbildīgā amatpersona _____

(amats,

_____ vārds, uzvārds, paraksts²)

_____ (datums)

15. Lēmums par atteikšanos akceptēt ieceri

Lēmuma numurs _____

datums _____

Būvvaldes atbildīgā amatpersona _____

(amats,

_____ vārds, uzvārds, paraksts²)

_____ (datums)

II. Būvdarbu pabeigšana

16. Informācija par būvdarbu pabeigšanu

Apliecinu, ka būvdarbi ir pabeigti un iesniedzu:

būvdarbu žurnālu, nozīmīgo konstrukciju un segto darbu pieņemšanas aktus

iebūvēto būvizstrādājumu atbilstības apliecinājumus

darbu izpildes aktu kopijas

ēkas energoefektivitātes pagaidu sertifikātu

Būvniecības ierosinātājs (pasūtītājs) _____

(vārds, uzvārds, paraksts²)

(datums)

17. Būvdarbu garantijas termiņš

Pēc ēkas vai tās daļas pieņemšanas ekspluatācijā _____ gadu laikā atklājušos būvdarbu defektus būvdarbu veicējs novērsīs par saviem līdzekļiem.

18. Būvdarbu pārbaude

Objekts apsekots _____

(datums)

un konstatēts, ka būvdarbi **veikti/nav veikti** (vajadzīgo pasvītrot) atbilstoši vienkāršotas fasādes atjaunošanas izstrādātajai ieceres dokumentācijai.

19. Lēmums par konstatētām atkāpēm no akceptētās ieceres vai būvniecību reglamentējošajiem normatīvajiem aktiem

Lēmuma numurs _____

datums _____

Lēmuma izpildes termiņš _____

Būvvaldes atbildīgā amatpersona _____

(amats,

_____ vārds, uzvārds, paraksts²)

_____ (datums)

20. Atzīme par būvdarbu pabeigšanu

Būvvaldes atbildīgā amatpersona _____

(amats,

_____ vārds, uzvārds, paraksts²)

_____ (datums)

Piezīmes.

1. ¹ Saskaņā ar Ministru kabineta 2014. gada 2. septembra noteikumu Nr. 529 "Ēku būvnoteikumi" 43. punktu papildus piesaistītie būvspeciālisti.

2. ² Dokumenta rekvizītu "paraksts" neaizpilda, ja elektroniskais dokuments ir sagatavots atbilstoši normatīvajiem aktiem par elektronisko dokumentu noformēšanu.

3. Katru apliecinājuma kartes daļu aizpilda atsevišķi - izstrādājot ieceres dokumentāciju, uzsākot būvdarbus un tos pabeidzot.

4. Ēkas fasādes apliecinājuma kartes attiecīgās ailes paplašināmas, ja nepieciešams atspoguļot informāciju vairāk nekā par vienu būvniecības ierosinātāju, ēkas vai zemes gabala īpašnieku, par zemes vienībām.

“ARHITEKTU BIROJS AP”

Sabiedrība ar ierobežotu atbildību „ARHITEKTU BIROJS AP” ,Zemītāna iela 2b , Rīga , LV -1012
Būvkomersanta reģ. Nr. 3187-R, tālr./fakss 67271532, mob.29406886 e-mail
aputnins100@gmail.com

Projektētājs : SIA “ Arhitektu birojs AP”
Zemītāna iela 2b, Rīga, LV-1012
Reģ, Nr. 44102006231

Pasūtītājs : Kandavas novada dome, reģ. Nr. 90000050886
Dārza iela 6, Kandava, Kandavas novads, LV-3120

Pasūtījuma Nr. : 10/04/17-R

Būvobjekts : Dzīvojamā ēka

Adrese: Baznīcas iela 1, Kandava, Kandavas novads, LV-3120

Kadastra Nr. : 9011 001 0156

Būves klasifikācijas Nr. : 1122

Būves grupa : 2 grupa

VIENKĀRŠOTA FASĀDES ATJAUNOŠANA FASĀDES KRĀSU PASE

Vispārīgā daļa
Tehniskās apsekošanas atzinums (TIS)
Arhitektūras daļa (AR)
Darbu organizācijas projekts (DOP)
Būvdarbu apjomu saraksts (BA)

Šajā būvprojektā ir iekļautas un izstrādātas visas nepieciešamās daļas
atbilstoši būvatļaujā ietvertajiem nosacījumiem

Būvprojekta vadītājs:

Andrejs Putniņš, sert. Nr.10-1251

12.07.2017
datums

paraksts

Valdes priekšsēdētājs :

Andrejs Putniņš

Būvprojekta vadītājs :

Andrejs Putniņš

Rīga, 2017, gads

Vienkāršota fasādes atjaunošana
Baznīcas iela 1, Kandava, Kandavas novads, LV-3120
Kadastra Nr.9011 001 0156

BŪVPROJEKTA SASTĀVS

Būvprojekts izstrādāts vienā sējumā

Vispārīgā daļa

Tehniskās apsekošanas atzinums (TIS)

Arhitektūras daļa (AR)

Darbu organizēšanas projekts (DOP)

Būvdarbu apjomu saraksts (BA)

SĒJUMA SATURS

Lapas nosaukums	Lapas marka un Nr.	Lapas Nr.
Būvprojekta titullapa		1
Būvprojekta sastāvs		2
Sējuma saturs		3
VKPAl kultūras pieminekļa teritorijas un aizsardzības zonas pārveidošanas atļaujas Nr. T-00784 kopija		4
Pilnvaras Nr. 3-24/9 kopija		5
Autoru kolektīvs		6
Zemesgrāmatu apliecības , kad Nr. 9011 001 0156 kopija		7
SIA "Arhitektu birojs AP" Komersanta apliecības Nr. 44102006231 kopija		8
SIA "Arhitektu birojs AP" būvkomersanta reģistrācijas apliecības Nr. 3187-R kopija		9
PVN reģistrācijas apliecības kopija		10
Civiltiesiskās atbildības Apdrošināšanas polises Nr. 610036690 kopija		11
Apdrošināšanas apliecinājuma Līgumam Nr. 610036690 kopija		13
Arhitekta Andreja Putniņa sertifikāta Nr. 10-1251 kopija		14
Tehnisās apsekošanas atzinums (TIS)		15
Tehnisās apsekošanas atzinums (TIS)		16-22
Arhitektūras daļa (AR)		23
Skaidrojošais apraksts		24
Vispārīgie rādītāji un situācijas plāns	AR-1	25
Fasāde asīs A-B, M1:100	AR-2	26
Darbu organizēšanas projekts (DOP)		27
Skaidrojošais apraksts		28-33
Būvlaukuma organizācijas shēma, novietojuma plāns, M1:100	DOP-01	34
Būvdarbu apjomi (BA)		35
Koptāme		36
Lokālā tāme Nr. 1		37-39



12.07.2017

Valsts kultūras pieminekļu aizsardzības inspekcija

Mazā Pils iela 19, Rīga, LV - 1050, tālr. 67229272, e-pasts vkpai@mantojums.lv, www.mantojums.lv

**Kultūras pieminekļa teritorijas un aizsardzības zonas pārveidošanas
atļauja**

Nr. T-00784

Rīga

Saskaņā ar likuma "Par kultūras pieminekļu aizsardzību" 3.pantu un 23.panta pirmo daļu, kā arī Ministru kabineta 2003.gada 26.augusta noteikumu Nr.474 "Noteikumi par kultūras pieminekļu uzskaiti, aizsardzību, izmantošanu, restaurāciju, valsts pirkuma tiesībām un vidi degradējoša objekta statusa piešķiršanu" 35., 36. un 44.punktu kultūras pieminekļa teritorijas un aizsardzības zonas pārveidošanas atļauja (turpmāk – atļauja) izsniegta:

**Kandavas novada dome, 90000050886, Dārza ielā 6, Kandava, Kandavas novads,
LV 3120, 29406886, aputnins100@gmail.com**

(fiziskās personas vārds, uzvārds, adrese, e-pasta adrese (ja tāda ir), tālruņa numurs vai juridiskās personas nosaukums, reģistrācijas numurs, adrese, e-pasta adrese (ja tāda ir), tālruņa numurs)

nemot vērā Valsts kultūras pieminekļu aizsardzības inspekcijā saņemto iesniegumu:

22.05.2017 Nr. 03781, par atļaujas izsniegšanu,

(iesnieguma reģistrācijas datums un numurs, iesniedzēja prasījums)

**Kandavas pilsētas vēsturiskais centrs | Valsts nozīmes | Pilsētbūvniecība | 7452
teritorija; Mēra kalniņš - senkapi | Vietējās nozīmes | Arheoloģija | 2301 aizsardzības
zona; Īpaši aizsargājamā kultūrvēsturiskā teritorija "Abavas ieleja"; Kandavas
viduslaiku pils un Pulvertornis | Valsts nozīmes | Arheoloģija | 2304 aizsardzības zona;
Kandavas pilsdrupas un Pulvertornis | Valsts nozīmes | Arhitektūra | 6820 aizsardzības
zona;**

(kultūras pieminekļa tipoloģiskā grupa, nosaukums, valsts aizsardzības numurs)

teritorijas/aizsardzības zonas pārveidošanai:

**Kandavas novads, Kandavas pilsēta, Baznīcas iela 1, Lielā iela 12, Lielā iela 23, Lielā
iela 27, Dārza iela 6, 9011 001 0156, 9011 001 0673, 9011 001 0664, 9011 001 0666, 9011
001 0679**

(adrese, zemesgabala vai ēkas/būves kadastra apzīmējums)

1. Faktu konstatējums: Valsts kultūras pieminekļu aizsardzības inspekcijas Būvniecības ieceru izvērtēšanas komisijā 20.05.2017. (protokols Nr. 42) atbalstīta ēku fasāžu vienkāršotā atjaunošana

2. Darbu izpildītājs: Kandavas novada dome, 90000050886, Dārza iela 6, Kandava, Kandavas novads, LV 3120

(fiziskās personas vārds, uzvārds, adrese, e-pasta adrese (ja tāda ir), tālruņa numurs vai juridiskās personas nosaukums, reģistrācijas numurs, adrese, e-pasta adrese (ja tāda ir), tālruņa numurs)

3. Darbi izpildāmi saskaņā ar: ARHITEKTU BIROJS AP SIA izstrādāto būvprojektu ēku fasāžu vienkāršotai atjaunošanai (Rīga, 2017)

(iesniegums, darbu projekts, darbu uzskaitījums un apraksts)

4. Nosacījumi¹: Inspekcijas atzinums par veikto darbu atbilstību Inspekcijas atļaujai nav nepieciešams.

5. Viedokļi un argumenti²: -

6. Atļauja derīga līdz: 09.06.2019

(datums)



Vadītāja vietnieks, Katrīna Kukaine

(amats, vārds, uzvārds, paraksts)

12.06.2017.

(datums)

Atļauju saņemumu

14.06.2017

(datums)

Andrejs Pētersons

(vārds, uzvārds, paraksts)

Šo administratīvo aktu mēneša laikā pēc tā spēkā stāšanās dienas var apstrīdēt Administratīvā procesa likumā noteiktajā kārtībā, iesniedzot attiecīgu iesniegumu Valsts kultūras pieminekļu aizsardzības inspekcijas vadītājam.

Piezīmes.

1. ¹ Aizpilda, ja nepieciešami īpaši darbu veikšanas nosacījumi.
2. ² Aizpilda, ja administratīvā procesa dalībnieki ir izteikuši viedokļus un argumentus.
3. Dokumenta rekvizītus "paraksts", "Z.v." un "datums", kā arī atļaujas saņēmēja apliecinājumu neaizpilda, ja elektroniskais dokuments ir sagatavots atbilstoši normatīvajiem aktiem par elektronisko dokumentu noformēšanu.



KOPĒJA PAREIZA
Sastādīta ar ierobežotu atbildību
"ARHITEKTU BIROJS AP"
Valdes priekšsēdētājs _____
Pret _____

12.07.2017

**LATVIJAS REPUBLIKA
KANDAVAS NOVADA DOME**

Dārza iela 6, Kandava, Kandavas novads, LV – 3120, Reģ. Nr.90000050886,
Tālrunis 631 82028, fakss 631 82027, e-pasts: dome@kandava.lv

Kandavā

16.05.2017. Nr.3-24/ 9

Pilnvara

Kandavas novada dome pilnvaro SIA "Arhitektu birojs AP", reģistrācijas Nr. 44102006231 valdes priekšsēdētāju Andreju Putniņu, personas kods 010561-12007, veikt visas nepieciešamās darbības, tai skaitā parakstīt, iesniegt un saņemt jebkurus dokumentus Valsts kultūras pieminekļu aizsardzības inspekcijā, saistībā ar ēku fasādes apliecinājuma kartēm adresēs Baznīcas iela 1, Kandava; Lielā iela 12, Kandava; Dārza iela 6, Kandava; Lielā iela 23, Kandava; Lielā iela 27, Kandava.

Pilnvara izdota bez pārpilnvarojuma tiesībām un derīga līdz 2017. gada 15. jūlijam.

Kandavas novada domes priekšsēdētājs

Alfreds Ķieģelis

Vienkāršota fasādes atjaunošana
Baznīcas iela 1, Kandava, Kandavas novads, LV-3120
Kadastra Nr.9011 001 0156

BŪVPROJEKTS

AUTORU KOLEKTĪVS

1.	Būvprojekta vadītājs, arhitekts	Andrejs Putniņš Būvprakses sertifikāts Nr. 10-1251, arhitekta prakse
2.	Ieceres autors	Visvaldis Asaris
3.	DOP sadaļas vadītājs	Andrejs Putniņš Būvprakses sertifikāts Nr. 10-1251, arhitekta prakse
4.	TIS sadaļas vadītājs	Andrejs Putniņš Būvprakses sertifikāts Nr. 10-1251, arhitekta prakse
5.	BA sadaļas vadītājs	Andrejs Putniņš Būvprakses sertifikāts Nr. 10-1251, arhitekta prakse

TUKUMA RAJONA TIESAS ZEMESGRĀMATU NODAĻA
Kandavas pilsētas zemesgrāmatas nodaļējums Nr. 124
Kadastra numurs: 9011 001 0156
Adrese: Baznīcas iela 1, Kandava, Kandavas nov.

Vakaru priekšrocība _____
Pilsētā _____
12.07.2017

Ieraksta Nr.	I. daļa 1. iedaļa Nekustams īpašums, servitūti un reālzas	Daļa	Platība, lielums
1.1. 2.1.	Zemes gabals ar kadastra numuru 9011- 001- 0156. Uz zemes gabala atrodas viena divstāvu dzīvojamā ēka (saskaņā ar inventarizācijas dokumentiem līters Nr. 1) un seši dzīvokļu īpašumi. Dzīvojamās mājas kopējā platība 365.4 kv.m un dzīvokļu īpašumu kopējā platība 232.7 kv.m.		222 m ²
3.1. 4.1.	Grozīts Šaistīts ar ierakstu: I daļas 1.iedaļa 4.1 (300003352870) Žurn. Nr. 2614, lēmums 09.02.1998, tiesnese Māriete Hazenfuse Atzīme - dzīvokļa īpašumam Nr. 3 atvērt nodaļējuma Nr. 124-3. Žurn. Nr. 300003009328, lēmums 24.03.2011, tiesnese Māriete Hazenfuse Grozīt ierakstu Nr.2.1 (žurnāla Nr.2614, 15.03.2012) un izteikt šādā redakcijā: Uz zemes gabala atrodas 3 (trīs) stāvu dzīvojamā māja, 6 (seši) dzīvokļa īpašumi ar kopējo platību 320,5 kvm. Dzīvokļu īpašumu kopējā platība 221,8 kvm. Pamats: 2012.gada 13. decembra Nostiprinājuma lūgums, 2012.gada 31. augusta Akts par ēku pieņemšanu ekspluatācijā (rekonstrukciju), 2012.gada 25.oktobra Kandavas novada Domes lēmums, prot.Nr.10., 18.& Žurn. Nr. 300003352870, lēmums 20.12.2012, tiesnese Māriete Hazenfuse		
Ieraksta Nr.	I. daļa 2. iedaļa No nekustama īpašuma atdalītie zemes gabali, servitūtu un reālzas pārgrozījumi un dzēsumi	Daļa	Platība, lielums
Nav ierakstu			
Ieraksta Nr.	II. daļa 1. iedaļa Īpašnieks, dzimšanas gads, vieta, personas/ nodokļu maksātāja kods, tiesību pamats	Daļa	Summa
1.1.	Īpašnieks: KANDAVAS PILSĒTAS AR LAUKU TERITORIJU PASVALDĪBA, nodokļu maksātāja kods 90000050886.	1	
2.1. 3.1. 4.1.	Aizstāts Šaistīts ar ierakstiem: II daļas 1.iedaļa 2.1, 3.1 (256097002614), 4.1 (300003009328) Īpašuma tiesības nostiprinātas uz visu īpašumu. Pamats: 1997. gada 21. oktobra uzziņa par nekustamo īpašumu Nr.11-2/1345. Žurn. Nr. 2614, lēmums 09.02.1998, tiesnese Māriete Hazenfuse Grozīt ierakstu Nr. 1.1 (žurnāla Nr. 2614, 1997) un izteikt šādā redakcijā: Īpašnieks: Kandavas novada dome, nodokļu maksātāja kods 90000050886. Pamats: 2011.gada 10. marta Nostiprinājuma lūgums, 2008.gada 18. decembra Administratīvo teritoriju un apdzīvoto vietu likuma Pārejas noteikumu 13. punkts, Žurn. Nr. 300003009328, lēmums 24.03.2011, tiesnese Māriete Hazenfuse	1	
Ieraksta Nr.	II. daļa 2. iedaļa Atzīmes par maksātnespēju, piedziņas vērsanu, aizliegumiem, pēcmantinieku iecelšanu un mantojuma līgumiem	Daļa	Summa
Nav ierakstu			
Ieraksta Nr.	III. daļa 1. iedaļa Lietu tiesības, kas apgrūtina nekustamu īpašumu	Daļa	Platība, lielums
Nav ierakstu			
Ieraksta Nr.	III. daļa 2. iedaļa Pārgrozījumi 1. iedaļas ierakstos, ierakstu un pārgrozījumu dzēsumi	Daļa	Platība, lielums
Nav ierakstu			



KOPĪJA PARĒIZA
Sabiedrība ar ierobežotu atbildību
"ARHITEKTU BIROJS AP"
Valsts priekšzīmējuma Nr. A.P.000008
Rīga

12.07.2017

KOMERCREGISTRA IESTĀDE
LATVIJAS REPUBLIKAS UZŅĒMUMU REĢISTRS

KOMERSANTA REGISTRĀCIJAS APĻIECĪBA

Nosaukums:

Sabiedrība ar ierobežotu atbildību "ARHITEKTU BIROJS AP"

Veids: Sabiedrība ar ierobežotu atbildību

Vienotais reģistrācijas numurs: 44102006231

Reģistrācijas datums uzņēmumu reģistrā: 09.02.1994

Reģistrācijas datums komercreģistrā: 28.10.2004

Reģistrācijas vieta: Valmierā

Aplicības izdošanas datums: 28.10.2004

Latvijas Republikas Uzņēmumu reģistrs

Valsts notārs



[Handwritten signature]

Rozenštoka Ilona

Latvijas Republikas Uzņēmumu reģistrs, Rīgas iela 27, Valmiera, LV-4200, Latvija Tālr. 4233708, fakss 4281356, e-pasts: valmiera@ur.gov.lv, internets: <http://www.ur.gov.lv>

C 030171



KOPĪJA PARĪŠĪZA
Sabiedrība ar ierobežotu atbildību
"ARHITEKTU BIROJS AP"
Valdības priekšsacītājs
Rīga

12.07.2017

LATVIJAS REPUBLIKAS EKONOMIKAS MINISTRIJA

Brīvības ielā 55, Rīgā, LV-1519 ♦ Tālrunis 371-7013101 ♦ Fakss 371-7280882 ♦ E-pasts: pasts@em.gov.lv

R ī g ā

BŪVKOMERSANTA REGISTRĀCIJAS APLIECĪBA

izsniegta
sabiedrībai ar ierobežotu atbildību
ARHITEKTU BIROJS AP

vienotais reģistrācijas numurs : 44102006231

Komersants reģistrēts Būvkomersantu reģistrā 2006.gada 28.jūnijā
(lēmums Nr. 3336) saskaņā ar Ministru kabineta 2005. gada 28.jūnija
noteikumiem Nr.453 "Būvkomersantu reģistrācijas noteikumi"

Būvkomersanta reģistrācijas Nr. 3187-R

Ikgadējais informācijas atjaunošanas datums : 27.jūnijs

Atbildīgā amatpersona -
Būvniecības stratēģijas nodaļas vadītājs



KOPĒJA PAREIZĀ
Sabiedrība ar ierobežotu atbildību
"ARHITEKTU BIROJS AP"
Valsts priekšsēdētājs _____
Rīga _____

12.07.2017

LATVIJAS REPUBLIKAS
VALSTS IEŅĒMUMU DIENESTS

AR PIEVIENOTĀS VĒRTĪBAS NODOKLI
APLIEKAMĀS PERSONAS REĢISTRĀCIJAS APLIECĪBA

1. Nosaukums

Sabiedrība ar ierobežotu atbildību "ARHITEKTU BIROJS AP"

reģistrēta ar pievienotās vērtības nodokli apliekamo personu reģistrā

1999. gada 18. maijā,

Rīgā ar kodu **LV44102006231**

Sagatavošanas datums **2004. gada 10. novembrī**

Valsts ieņēmumu dienesta
ģenerāldirektors



VID ģenerāldirektora pirmā vietniece

N. Jezdakova

z.v.



Civiltiesiskās atbildības Apdrošināšanas polise Nr. 610036690

ERGO Insurance SE, reģistrēta Igaunijas Republikas Komercreģistrā ar reģ. Nr. 10017013, adrese: A.H.Tammisaare tee 47, Tallinn, 11316, Igaunija, pilnvarotais pārstāvis Latvija

ERGO Insurance SE Latvijas filiāle, Vien. reģ. Nr. 40103599913, Skanstes ieta 50, Rīga, LV-1013, Klientu atbalsta tālrunis: 1887, zvanot no ārzemēm: (+371) 6 708 1887, e-pasts: info@ergo.lv

ERGO

Apdrošinājumaņēmējs

Nosaukums/ vārds, uzvārds: **ARHITEKTU BIROJS AP, SIA**

Reģ.Nr./personas kods: **44102006231** Tālrunis: **29406886** epasts:

Adrese: **ZEMITĀNA 2B, RĪGA, LATVIJA**

Saskaņotība ar teritorizāciju un kartēšanu

"ARHITEKTU BIROJS AP"

Valkas priekšsēdētājs A. Putniņš

Rīga

Apdrošinātais

Nosaukums/ vārds, uzvārds: **PUTNIŅŠ ANDREJS**

Reģ.Nr./personas kods: **01056112007** Tālrunis **29406886** epasts: **aputnins100@gmail.com**

Adrese: **DĀRZAUGĻU IELA 1-305, RĪGA, LATVIJA**

12.07.2017

Apdrošinātā darbība Projektēšanas pakalpojumi, autoruzraudzība, būvprojektu ekspertīzes.

Apdrošināšanas teritorija Latvijas Republika

Atļūdzināmie zaudējumi

Trešajai personai (t.sk. citiem būvniecības dalībniekiem), atbilstoši noteikumiem, tiek atļūdzināts personai nodarīts kaitējums, mantai nodarīts zaudējums, izrietošs finansiāls zaudējums, finansiāls zaudējums (t.sk. par jau uzcelta objekta vai tā daļas pārbūvi), izdevumi par kaitējumu videi, kā arī tiesāšanās izdevumi. Apdrošināšanas līgums noslēgts saskaņā ar Ministru kabineta noteikumiem Nr.502 „Noteikumi par būvspeciālistu un būvdarbu veicēju civiltiesiskās atbildības obligāto apdrošināšanu”

Kopējais atbildības limits

EUR 150000.00

Atbildības limits vienam apdrošināšanas gadījumam

EUR 150000.00

Pašrisks

EUR 0.00

Prēmija

EUR 189.00

Līguma sastāvdaļas

Pieteikums

Polise

Profesionālās civiltiesiskās atbildības apdrošināšanas noteikumi Nr. PROF 01-2013 un Sevišķie noteikumi būvspeciālistu profesionālās darbības civiltiesiskās atbildības apdrošināšanai Nr. B SN 04-2015

Īpašās vienošanās

Šī līguma ietvaros līdzapdrošināti Apdrošinātā apakšuzņēmēji.

Līguma darbības periods

No **14.02.2017.** plkst. **16:58** Līdz **13.02.2018.** plkst. **24:00**

Apdrošināšanas prēmija kopā

189,00 EUR

Maksājumi (summa apmaksai, apmaksas termiņš)

1.Maksājums **189,00 EUR 15.02.2017**

2.Maksājums

3.Maksājums

4.Maksājums

5.Maksājums

Apdrošināšanas aizsardzība ir spēkā ar nosacījumu, ka Apdrošināšanas prēmija ir samaksāta līgumā minētajos termiņos un apjoma neatkarīgi no tā, vai Apdrošinātājs ir izrakstījis rēķinu. Apdrošinātājs un Apdrošinājumaņēmējs vienojas, ka šī apdrošināšanas līguma darbības ietvaros pušu attiecībās par derīgiem tiek uzskatīti arī rēķini, uz kuriem atbildīgo personu paraksti ir aizstāti ar elektronisku apšēcinājumu svītru koda veidā. Apdrošinājumaņēmējs Apdrošinātā riska novērtēšanai par Apdrošinājamo objektu sniedz patiesu informāciju, kas tiek fiksēta polisē vai pieteikumā, kas ir līguma neatņemama sastāvdaļa, pirms polises reģistrācijas Apdrošinātāja datu bāzē. Apdrošinātājs un Apdrošinājumaņēmējs vienojas, ka Apdrošināšanas prēmijas samaksa līgumā noteiktajā termiņā, kaipo par pierādījumu ne tikai polisē un pieteikumā minēto zinu patiesumam, bet arī apliecina faktu, ka Apdrošinājumaņēmējs ar līguma noteikumiem ir iepazīies, tie ir saprotami un piekrit tos ievērot, kā arī ir informēts par apdrošināšanas starpnieka atbildības apmēru pirms apdrošināšanas līguma noslēgšanas, ja līgums ir slēgts ar apdrošināšanas starpnieka palīdzību. Apdrošināšanas līguma noteikumi ir pieejami www.ergo.lv vai jebkurā ERGO birojā. Gadījumā, ja daudzās apdrošināšanas līguma sastāvdaļās atšķiras Apdrošinātāja raksturojumi, tad par noteicošajiem uzskatāmi polisē norādītie.

Rīga, 14.02.2017

Apdrošinātāja pārstāvis:

ARTŪRS GRĪNBERGS


Apdrošinājumaņēmēja pārstāvis:

ARHITEKTU BIROJS AP, SIA



KOPĪJA PARĪSĪZA
Sabiedrība ar ierobežotu atbildību
"ARHITEKTU BIROJS AP"
Valdes priekšsēdētājs _____ A. Putniņš
Pēc: _____

12.07.2017

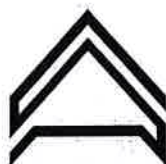

LATVIJAS ARHITEKTU SAVIENĪBAS
SERTIFICĒŠANAS CENTRS

ARHITEKTA PRAKSES SERTIFIKĀTS

Nr. 10 -1251

Saskaņā ar Latvijas Arhitektu savienības Sertificēšanas centra
2014.gada 30.septembra lēmumu Nr.536/2014

Andrejs Putniņš

pers.kods. 010561-12007

ir sertificēts arhitekta praksei.

Sertificēšana veikta atbilstoši LR Ministru kabineta 2003.gada
8.jūlija noteikumiem Nr. 383 un SC 2008.gada 20.oktobra
nolikumu "Arhitektu sertificēšanas kārtība".

Izsniegts 30.09.2014

Derīgs līdz 29.09.2019



Latvijas Arhitektu savienības
Sertificēšanas centra vadītājs

Elīna Rožulapa



“ARHITEKTU BIROJS AP”

Sabiedrība ar ierobežotu atbildību „ARHITEKTU BIROJS AP” ,Zemitāna iela 2b , Rīga , LV -1012
Būvkomersanta reģ. Nr. 3187-R, tālr./fakss 67271532, mob.29406886 e-mail
aputnins100@gmail.com

Projektētājs : SIA “ Arhitektu birojs AP”
Zemitāna iela 2b, Rīga, LV-1012
Reģ, Nr. 44102006231

Pasūtītājs : Kandavas novada dome, reģ. Nr. 90000050886
Dārza iela 6, Kandava, Kandavas novads, LV-3120

Pasūtījuma Nr. : 10/04/17-R

Būvobjekts : Dzīvojamā ēka

Adrese: Baznīcas iela 1, Kandava, Kandavas novads, LV-3120

Kadastra Nr. : 9011 001 0156

Būves klasifikācijas Nr. : 1122

Būves grupa : 2 grupa

VIENKĀRŠOTA FASĀDES ATJAUNOŠANA FASĀDES KRĀSU PASE

Tehniskās apsekošanas atzinums (TIS)

Rīga, 2017, gads

Andrejs Putniņš, sert. Nr. 10-1251, tālr. Nr.: 29406886, aputnins100@gmail.com

(apsekotājs un tā rekvizīti – fiziskās personas vārds, uzvārds, sertifikāta Nr. vai juridiskās personas nosaukums, reģistrācijas Nr., būvkomersanta reģistrācijas apliecības Nr., juridiskā adrese, tālruna numurs, elektroniskā pasta adrese)

Tehniskās apsekošanas atzinums

<u>Dzīvojamā ēka, kad. Nr. 90110010156, Baznīcas iela 1, Kandava, Kandavas novads, LV-3120</u> (būves nosaukums, zemes vienības kadastra numurs un adrese)
<u>Kandavas novada dome, 2017.g. 10. aprīlis</u> (pasūtītājs, līguma datums un numurs)
<u>Uzdevums izsniegts 2017. gada 10. aprīlī</u> (apsekošanas uzdevums, tā izsniegšanas datums)

Atzinums izsniegts 2017.gada 15.maijā

Saņēmējs: <u>Kandavas pilsētas dome</u> (fiziskās personas vārds un uzvārds vai juridiskās personas nosaukums)


1. Vispārīgas ziņas par būvi

1.1.	būves veids	1122- dzīvojamā ēka, II grupa
1.2.	apbūves laukums (m ²)	informācija nebija pieejama
1.3.	būvtilpums (m ³)	informācija nebija pieejama
1.4.	būves kopējā platība (m ²)	informācija nebija pieejama
1.5.	stāvu skaits	2 virszemes stāvi un mansardstāvs
1.6.	zemesgabala vienības kadastra apzīmējums	901110010156
1.7.	zemesgabala platība (m ² – pilsētās, ha – lauku teritorijās)	222 m ²
1.8.	būves iepriekšējais īpašnieks	informācija nebija pieejama
1.9.	būves pašreizējais īpašnieks	informācija nebija pieejama
1.10.	būvprojekta autors	informācija nebija pieejama
1.11.	būvprojekta nosaukums, akceptēšanas gads un datums	informācija nebija pieejama
1.12.	būves nodošana ekspluatācijā (gads un datums)	informācija nebija pieejama
1.13.	būves konservācijas gads un datums	informācija nebija pieejama
1.14.	būves atjaunošanas, pārbūves, restaurācijas gads	informācija nebija pieejama
1.15.	būves kadastrālās uzmērīšanas lietas: numurs, izsniegšanas gads un datums	informācija nebija pieejama

2. Situācija

2.1.	zemesgabala izmantošanas atbilstība teritorijas plānojumam
<i>Teritorijas izmantošana un tās atbilstība teritorijas plānojumam, teritorijas izmantošanas un apbūves noteikumiem un normatīvo aktu prasībām</i>	
Zemesgabala faktiskā izmantošana atbilst Kandavas pilsētas teritorijas pašreizējās un plānotās (atļautās) izmantošanas noteikumiem. Ēka atrodas jauktas apbūves ar dzīvojamo funkciju teritorijā Kandavas pilsētas vēsturiskajā centrā, Valsts nozīmes pilsētībūvniecības teritorijā 7452 aizsardzības zonā, Valsts nozīmes arhitektūras 6820 aizsardzības zonā.	
2.2.	būves izvietojums zemesgabalā
<i>Sarkanā līnija, apbūves līnija, apgrūtinājumi, būves novietnes raksturojums</i>	
Brīvstāvoša ēka atrodas Baznīcas ielas malā, sarkanā līnija iet gar ēkas ārējo fasādi. Skat. pielikumu FF-1(fasādes esošā situācija).	

Situācijas plāns

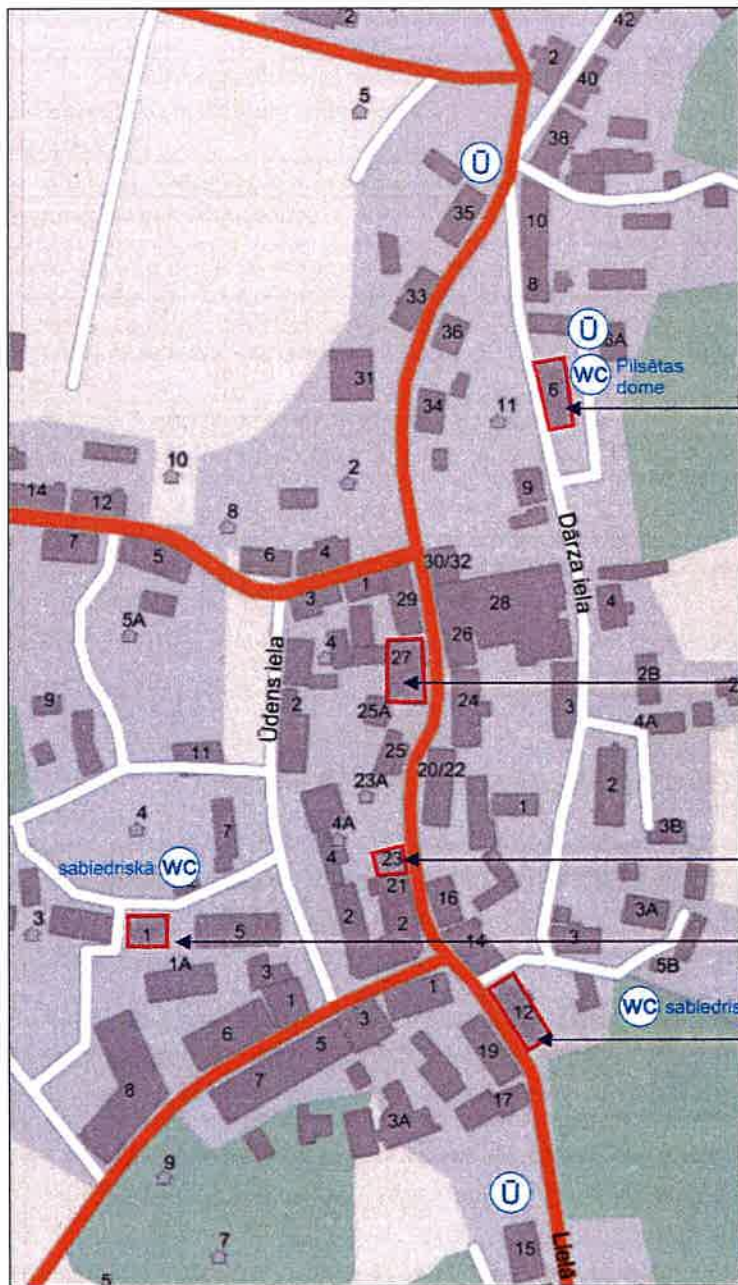

Dārza iela 6,
Kandava,
būves kadastra apzīmējums 9011 001 0679 001

Lielā iela 27,
Kandava,
būves kadastra apzīmējums 9011 001 0666 001

Lielā iela 23,
Kandava, būves
kadastra apzīmējums 9011 001 0664 001

Baznīcas iela 1,
Kandava,
būves kadastra apzīmējums 9011 001 0156 001

Lielā iela 12, Kandava,
būves kadastra apzīmējums 9011 001 0673 001

2.3. | būves plānojums

Līdzšinējais būves lietošanas veids, būves plānojuma atbilstība būves izmantošanas veidam

Ēka tiek izmantota kā daudzdzīvokļu dzīvojamā māja. Ēkas plānojums atbilst būves izmantošanas veidam.

3. Teritorijas labiekārtojums

Apsekošanas objekta vai apsekošanas priekšmeta nosaukums. Īss konstatēto bojājumu un to cēloņu apraksts, tehniskā stāvokļa novērtējums atsevišķiem būves elementiem, konstrukciju veidiem, būves daļām. Atbilstība normatīvo aktu prasībām		Tehniskais nolietojums (%)
3.1.	brauktuves, ietves, celiņi un saimniecības laukumi	5
<i>Segums, materiāls, apdare</i>		
Ietve gar ielu bruģēta, ir apmierinošā tehniskā satāvoklī.		
3.2.	bērnu rotaļlaukumi, atpūtas laukumi un sporta laukumi	-
<i>Segums, materiāls, aprīkojums</i>		
Nav		
3.3.	apstādījumi un mazās arhitektūras formas	-
<i>Dekoratīvie stādījumi, zāliens, lapenes, ūdensbaseini, skulptūras</i>		
Nav		
3.4.	nožogojums un atbalsta sienas	-
<i>Veids, materiāls (būvizstrādājums), apdare</i>		
Nav		

4. Būves daļas

(Ietver tikai tās būves daļas, kas apsektas atbilstoši apsekošanas uzdevumam)

Apsekošanas objekta vai apsekošanas priekšmeta nosaukums. Īss konstatēto bojājumu un to cēloņu apraksts, tehniskā stāvokļa novērtējums atsevišķiem būves elementiem, konstrukciju veidiem, būves daļām. Atbilstība normatīvo aktu prasībām		Tehniskais nolietojums (%)
4.1.	pamati un pamatne	20
<i>Pamatu veids, to iedziļinājums, izmantotie būvizstrādājumi, to stiprība, hidroizolācija, drenāža, būves aizsargapmales, ārsienu aizsardzība pret mitrumu.</i>		
<i>Gruntsgabala ģeomorfoloģiskais raksturojums; ģeodēziskais atskaites punkts (sienas vai grunts repers, marka, poligonometrijas punkts) absolūto augstuma atzīmju noteikšanai. Zemes virsas absolūto atzīmju robežas izpēte teritorijā. Veiktie lauka un kamerālie ģeotehniskās izpētes darbi un palīgdarbi: izstrādes, līmetņošana, laboratorijas analīze, to apjomi. Nogulumu veidi grunšu izpētes areālā, gruntis, kas veido ēkas pamatni, to aplēses pretestība</i>		
Pamatos nav vērojamas sēšanās pazīmes, pēc vizuālām pazīmēm pamati ir labā tehniskā stāvoklī. Pamati veidoti no ķieģeļu un laukakmeņu mūra, apmesti. Pamatos plaisas un deformācijas netika konstatētas, varam uzskatīt, ka pamati un pamatne ir labā tehniskās stāvoklī un nestspēja ir pietiekoša pašreizējo ekspluatācijas slodžu uzņemšanai. Tie atbilst Būvniecības likuma 9. pantam "Būtiskās būvei izvirzāmās prasības".		
4.2.	nesošās sienas, ailu sijas un pārsedes	20/20
<i>Pagraba un virszemes nesošo sienu konstrukcija un materiāls (būvizstrādājums). Konstruktīvās shēmas. Galveno konstruktīvo elementu biezums un šķērsgriezums. Mūra vājinājumi. Plaisu atvērumu mērījumu un plaisu attīstības novērojumu dati. Atdalošā un tvaika izolācija. Koksnes bioloģiskie bojājumi. Sienu būvmateriālu stiprība, konstrukciju elementu pārbaudes un mūra stiprības aplēšu rezultāti. Kontrolzondēšanas rezultāti. Ailu siju un pārsedžu raksturojums, to balstvietas, citi raksturojošie rādītāji</i>		
Ārsienas veidotas no ķieģeļiem, biezums 38...40 cm, apmestas. Ēkas nesošajās sienās plaisas un deformācijas netika konstatētas. Varam uzskatīt, ēkas ārsienas un ailu pārsedes ir labā tehniskās stāvoklī un pilda savu funkciju, tie atbilst Būvniecības likuma 9. pantam "Būtiskās būvei izvirzāmās prasības".		
4.3.	karkasa elementi: kolonnas, rīģeļi, sijas	-

<i>Kolonnu, stabu, rīģeļu un siju konstrukcija un materiāls</i>		
Nav.		
4.4.	pašnesošās sienas	-
<i>Pašnesošo sienu konstrukcija un materiāls</i>		
Netiek apsekoti.		
4.5.	šuvju hermetizācija, hidroizolācija un siltumizolācija	-
Netiek apsekoti		
4.6.	pagraba, starpstāvu, bēniņu pārsegumi	-
<i>Pagraba, starpstāvu un bēniņu pārsegumu aplēses shēmas, konstrukcija un materiāls. Nesošo elementu biezums vai šķērsgriezums. Konstatētās deformācijas, bojājumi un to iespējamie cēloņi. Plaisu atvērumu mērījumu dati. Pagaidu pastiprinājumi, atslogojošās konstrukcijas. Betona stiprība. Metāla konstrukciju un stiegrojuma korozija. Koka ēdes (mājas piepes) un koksngraužu bojājumi. Kontrolzondēšanas un atsegšanas rezultāti. Nestspējas pārbaudes aplēšu rezultāti. Skaņas izolācija</i>		
Netiek apsekoti.		
4.7.	būves telpiskās noturības elementi	20
Ēkas telpisko noturību nodrošina nesošās ķieģeļu sienas un kāpņu telpu sienas.		
4.8.	jumta elementi: nesošā konstrukcija, jumta klājs, jumta segums, lietūsūdens novadsistēma	-
<i>Jumta konstrukcijas, ieseguma un ūdens noteku sistēmas veids, konstrukcija un materiāls. Savietotā jumta konstrukcija un materiāls. Konstatētie defekti un to iespējamie cēloņi. Gaisa apmaiņa, temperatūras un gaisa mitruma režīms bēniņos. Tehniskā stāvokļa novērtējums kopumā pa atsevišķiem konstrukciju veidiem</i>		
Netiek apsekoti		
4.9.	balkoni, lodžijas, lieveņi, jumtiņi	-
<i>Balkonu, lodžiju, erkeru, jumtiņu un dzegu konstrukcija un materiāls</i>		
Netiek apsekoti		
4.10.	kāpnes un pandusi	-
<i>Kāpņu veids, konstrukcija un materiāls; kāpņu laukumi (podesti), margas. Kāpņu telpas sienu stāvoklis kāpņu elementu iebūves vietās. Lieveņi un pandusi. Avārijas, pagraba, ugunsdzēsēju kāpnes un palīgkāpnes</i>		
Netiek apsekoti		
4.11.	starp sienas	-
<i>Starpsienas veidi un konstrukcijas, skaņas izolācija</i>		
Netiek apsekotas		
4.12.	grīdas	-
<i>Grīdu konstrukcijas, seguma un virsseguma veidi. Skaņas un siltuma izolācija</i>		
Netiek apsekotas		
4.13.	ailu aizpildījumi: vārti, ārdurvis, iekšdurvis, logi, lūkas	-
<i>Logu un balkona durvju, skatlogu (vitrīnu), slēģu, ārdurvju, iekšdurvju un vārtu materiāls, veidi un konstrukcijas, jumtiņi un markīzes</i>		
Netiek apsekoti		
4.14.	apkures krāsnis, virtuves pavadri, dūmeņi	-
<i>Krāšņu, kamīnu, virtuves pavadri un dūmeņu veidi, konstrukcija, materiāls un apdare. Atbilstība ugunsdrošības prasībām</i>		
Netiek apsekotas		
4.15.	konstrukciju un materiālu ugunsizturība	20
<i>Betona, metāla, koka, plastmasas, auduma ugunsizsarglīdzekļi, šo līdzekļu atbilstība standartiem, ugunsizsardzības veidu atbilstība normatīvo aktu prasībām. Konstrukciju un materiālu tehniskā stāvokļa novērtējums ugunsizturības un dūmaizsardzības aspektā</i>		

Apmestas ķieģeļu ārsienas, nedegošas.		
4.16.	ventilācijas šahtas un kanāli	-
Netiek apsekoti		
4.17.	liftu šahtas	-
Nav		
4.18.	iekšējā apdare un arhitektūras detaļas	-
<i>Iekšējo virsmu apdares veidi</i>		
Netiek apsekotas.		
4.19.	ārējā apdare un arhitektūras detaļas	20
<i>Fasāžu virsmu apdare. Fasādes detaļas, to materiāls</i>		
Fasādes virsmas apmestas un krāsotas.		
4.20.	citas būves daļas	-
Nav		

5. Kopsavilkums

5.1.	būves tehniskais nolietojums
<p><i>Būves tehnisko rādītāju un ar tiem saistīto citu ekspluatācijas rādītāju stāvokļa pasliktināšanās pakāpe noteiktā laika momentā attiecībā pret jaunu būvi dabas, klimatisko un laika faktoru ietekmē, kā arī cilvēku darbības dēļ. Noteiktā lieluma (procentos) pamatojums. Konstrukcijas vai to elementi, kas ir avārijas un pirmsavārijas stāvoklī. Izpētes materiālu analīzē konstatētais galveno nesošo konstrukciju tehniskais stāvoklis kopumā (apkopojums tabulā), piemērotība vai nepieciešamie priekšnoteikumi to turpmākajai ekspluatācijai.</i></p> <p><i>Būves plānojuma un iekārtojuma, kā arī izmantošanas apstākļu atbilstība mūsdienu labiekārtojuma prasībām</i></p> <p>Apsekošanas uzdevums bija noteikt ēkas fasādes tehnisko stāvokli.</p> <p>Veicot fasādes apsekošanu konstatēts:</p> <ol style="list-style-type: none"> 1. Ēkas ārsienas ir labā tehniskā stāvoklī, nolietojums nepārsniedz 20%. 	
7.2.	secinājumi un ieteikumi:
<p><i>Apstākļi, kuriem pievēršama īpaša vērība būvprojektēšanā vai atjaunošanas, pārbūves vai restaurācijas darbu veikšanā. Nepieciešamie pasākumi (atjaunošana, pārbūve, restaurācija) būves turpmākās ekspluatācijas nodrošināšanai, galvenie veicamie darbi</i></p> <p>Veicot fasādes apsekošanas tehnisko stāvokli secinu:</p> <ul style="list-style-type: none"> - Apsekošanā nav konstatēti ēkas konstrukciju bojājumi vai defekti, kas radītu tiešus draudus ēkas ekspluatācijai un sabiedriskai drošībai, kā arī izraisītu nepieciešamību paredzēt īpašus drošības pasākumus ēkas fasādes vienkāršotas atjaunošanas darbos. 	

Lai nodrošinātu ēkas fasādes atjaunošanu iesaku:

1. Veikt fasādes attīrīšanu un gruntēšanu.
2. Fasādes špahtelēšana un slīpēšana.
3. Fasādes gruntēšana un krāsošana ar tonētu fasādes krāsu.

Piezīmes.

1. Šis tehniskās apsekošanas atzinums var tikt izmantots ēkas fasādes atjaunošanas (pārbūves) būvprojekta izstrādei 2 (divu) gadu laikā pēc apsekošanas brīža.

Tehniskā apsekošana veikta 2017. gada 8. maijā



Andrejs Putniņš, sert. Nr. 10-1251

(izpildītāja paraksts (vārds, uzvārds, sertifikāta numurs))

FF-1

Fasādes esošā situācija



“ARHITEKTU BIROJS AP”

Sabiedrība ar ierobežotu atbildību „ARHITEKTU BIROJS AP” ,Zemitāna iela 2b , Rīga , LV -1012
Būvkomersanta reģ. Nr. 3187-R, tālr./fakss 67271532, mob.29406886 e-mail
aputnins100@gmail.com

Projektētājs : SIA “ Arhitektu birojs AP”
Zemitāna iela 2b, Rīga, LV-1012
Reģ, Nr. 44102006231

Pasūtītājs : Kandavas novada dome, reģ. Nr. 90000050886
Dārza iela 6, Kandava, Kandavas novads, LV-3120

Pasūtījuma Nr. : 10/04/17-R

Būvobjekts : Dzīvojamā ēka

Adrese: Baznīcas iela 1, Kandava, Kandavas novads, LV-3120

Kadastra Nr. : 9011 001 0156

Būves klasifikācijas Nr.: 1122

Būves grupa : 2 grupa

VIENKĀRŠOTA FASĀDES ATJAUNOŠANA FASĀDES KRĀSU PASE

Arhitektūras daļa (AR)

Rīga, 2017, gads

SKAIDROJOŠS APRAKSTS

Vienkāršota fasādes atjaunošana Baznīcas ielā 1, Kandavā, Kandavas novadā, LV-3120 (kad. Nr. 9011 001 0156) izstrādāts saskaņā ar 10.04.2017 g. noslēgto līgumu ar Pasūtītāju. Būvprojekts izstrādāts saskaņā ar MK noteikumiem Nr. 500 (Vispārējie būvnoteikumi), MK noteikumiem Nr. 529 (Ēku būvnoteikumi), LBN 202-15 (Būvprojekta saturs un noformēšana) prasībām un LBN 201-15 (Būvju ugunsdrošība). Būvprojekts Baznīcas ielā 1 ir divstāvu dzīvojamā mūra ēka, kas novietota gar sarkano līniju paealēli Baznīcas ielai. Ēka atrodas jauktas apbūves ar dzīvojamo funkciju teritorijā Kandavas pilsētas vēsturiskajā centrā, Valsts nozīmes pilsētbūvniecības teritorijā 7452 aizsardzības zonā, Valsts nozīmes arhitektūras 6820 aizsardzības zonā.

Par godu Latvijas simtgadei kandaviešu vēlme ir to iezīmēt pilsētvidē ar fasādes gleznojumu. Par idejisko platformu ir izvēlēta *Maijas Laukmanes* dzeja, kura apliecina Kandavas skaistumu un vienreizīgumu Latvijas dabas skaistuma kontekstā. Līdz ar to sienas gleznojuma koncepcijas princips ir dzejai piešķirt galveno akcentu. Fons gleznojumu veido tikai Kandavai raksturīga stilizēta tās ainava un vides veidojošie objekti. Fons ieturēts pasteltoņos, līdz ar to nekonfliktē ar apkārtējo vidi un harmoniski iekļaujas Kandavas vēsturiskajā vidē, respektējot to. Sienas gleznojums skatītājam sniedz patīkamas asociācijas.

Ēkas fasāde ir labā tehniskā stāvoklī, lai realizētu šo ieceri nepieciešama ēkas fasādes apmetuma renovācija. Mūra apgleznošanas specifikas dēļ jānovērš ļoti rupjais faktūras apmetuma grauds. Vēlamais faktūras grauda lielums d-1,5-2,5 mm.

Fasādes apgleznošanai jāparedz krāsas, kas tiek rūpnieciski tonētas un ir bioloģiskās korozijas aizsardzība.

Ēkas ugunsnoturības pakāpe – U3.

Būves lietošanas veids – 2 grupa.

Galvenais lietošanas veids – dzīvojamā ēka, 1122

Būvprojekta vadītājs, arhitekts

Andrejs Putniņš



Baznīcas iela 1,
Kandava,
būves kadastra apzīmējums 9011 001 0156 001

TEHNISKI - EKONOMISKIE RĀDĪTĀJI

Nr. p.k.	NOSAUKUMS	MĒRVEN.	DAUDZUMS	PIEZĪMES
1	ZEMES GABALA PLATĪBA	m2	222	
2	FASĀDES PLATĪBA	m2	86,40	
3	SIENAS APGLEZNOŠANAS PLATĪBA	m2	86,40	
4	BŪVGRUŽU DAUDZUMS	m3	2	
5	BŪVES GRUPA			2 grupa
6	UGUNSNOTURĪBAS PAKĀPE			U3
7	GALVENAIS LIETOŠANAS VEIDS	TRIJU VAI VAIRĀKU DZĪVOKĻU MĀJAS, 1122		

"AR" DAĻAS RASĒJUMU SARAKSTS

LAPAS Nr.	RASĒJUMA NOSAUKUMS	PIEZĪMES
AR - 1	VISPĀRĪGIE RĀDĪTĀJI UN SITUĀCIJAS PLĀNS	
AR - 2	FASĀDE ASĪS A-B M 1:100	

IZMANTOTO DOKUMENTU UN NORMATĪVU SARAKSTS

APZĪM.	NOSAUKUMS	PIEZĪMES
MK noteikumi Nr.600	VISPĀRĪGIE BŪVNOTEIKUMI	
MK noteikumi Nr.629	ĒKU BŪVNOTEIKUMI	
LBN 202-16	BŪVPROJEKTA SATURS UN NOFORMĒŠANA	
LBN 201-16	BŪVJU UGUNSDROŠĪBA	



AKCEPTĒTS Nr. _____
Kandavas novada Būvvaldes vadītājs
21.07.2017. J. Jefimovs

AR PASŪTĪTĀJU SASKANOTS :

Inga Priede
(vārds un uzvārds)

19.07.2017.
(datums)

[Signature]
(paraksts)

AR DZĪVIJAS AUTORU SASKANOTS :

Maija Laukmane
(vārds un uzvārds)

2017.gada 17. jūl.
(datums)

[Signature]
(paraksts)

Šajā būvprojektā ir iekļautas un izstrādātas visas nepieciešamās dokumentācijas, kas atbilstoši būvatļaujā ietvertajiem nosacījumiem.

Būvprojekta vadītājs: A. Putniņš
(vārds un uzvārds)
10-1251
(sertifikāta nr.)

12.07.2017
(datums)

[Signature]
(paraksts)

Šī būvprojekta AR daļas risinājumi atbilst Latvijas būvnormatīvu un citu normatīvo aktu, kā arī tehnisko vai īpašo noteikumu prasībām.


Būvprojekta AR daļas vadītājs: A. Putniņš
(vārds un uzvārds)
10-1251
(sertifikāta nr.)

12.07.2017
(datums)

[Signature]
(paraksts)

		SIA "ARHITEKTU BIROJS AP" Zemīšana iela 2b, Rīga, LV10-12 Tālr./fakss: 67271532 mob. tālr: 29406886 e-mail: aputnins100@gmail.com			
Būvprojekta vadītājs:	A. Putniņš	15.07.2017			
Stadija:	Būvprojekts (BP)				
Objekts:	Vienkāršota fasādes atjaunošana atjaunošana Fasādes krāsu pase				
Objekta adrese:	Baznīcas iela 1, Kandava, Kandavas nov., LV-3120				
Pasūtītājs:	Kandavas novada dome, Reģ. Nr.90000050886				
Amatslaika:	A. Putniņš	15.07.2017			
Izstrādāja:	V. Aseris	15.07.2017			
Rasējuma mērogs:	Vispārīgie rādītāji un situācijas plāns -B/M				
Datums	Pasūt. nr.	Amīva reģ. nr.	Proj. daļa	Lapu skaits	Res. nr.
15.07.2017	10/04/17-R	Arh-17/Ka	AR	2	AR-1

SITUĀCIJAS PLĀNS

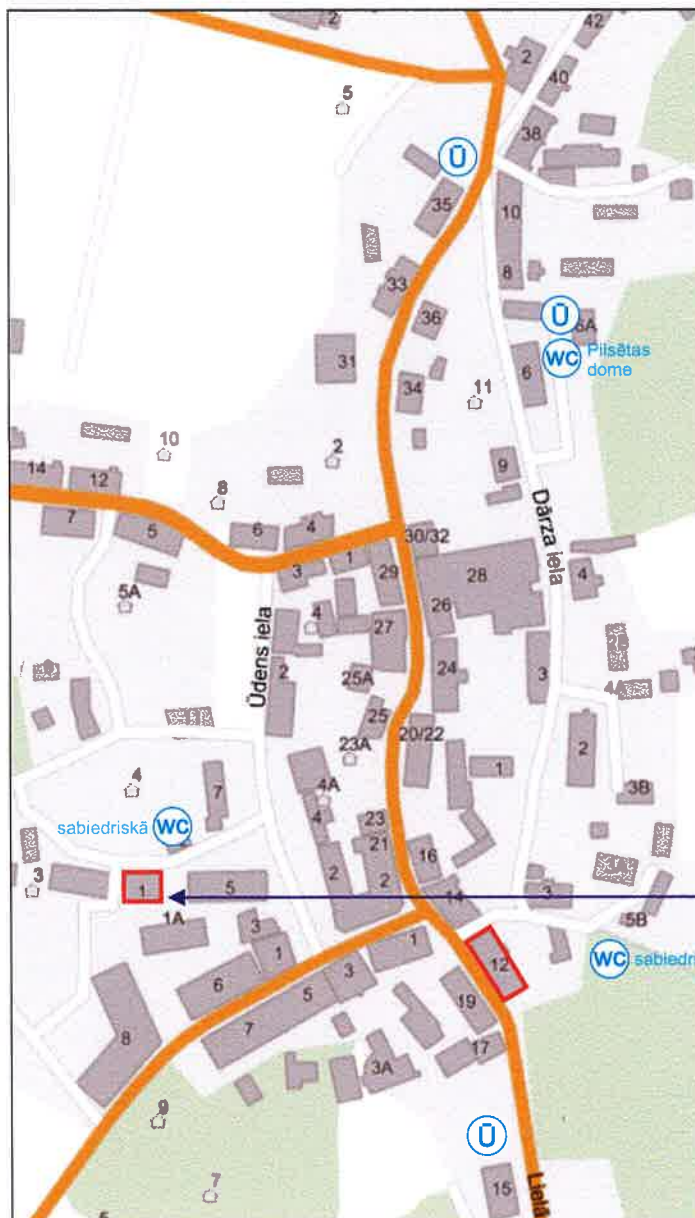

Baznīcas iela 1,
Kandava,
būves kadastra apzīmējums

Piezīmes :

1. Izmēri doti milimetros, augstuma atzīmes - metros. Papīra formāta rasējumus nedrīkst mērīt. Lasīt rakstītos izmērus.
2. Visiem izmēriem jābūt precizētiem uz vietas.
3. Visas atkāpes no projekta risinājuma, kas var ietekmēt projekta risinājuma realizāciju, nepieciešams rakstiski saskaņot ar projekta autoru un attiecīgo projekta daļu projektētājiem.
4. Neskaidrību gadījumā sazināties ar attiecīgās sadaļas atbildīgo projektētāju.
5. Projektā neskartie jautājumi tiks risināti autoruzraudzības kārtībā.
6. Visi darbi veicami, ievērojot materiālu ražotāju tehnoloģijas prasības, LBN un citus normatīvos aktus.



Pamattoņi

- S 1005 - Y
- S 0505 - B20G
- S 2020 - G20Y
- S 2040 - G40Y
- S 3060 - G50Y
- S 5020 - Y10R
- S 6005 - B80G

		SIA "ARHITEKTU BIROJS AP" Zemitāna iela 2b, Rīga, LV10-12 Tālr./fakss 87271532 mob. tālr 29406886 e-mail aputnins100@gmail.com	
Būvprojekta vadītājs:	A. Putniņš		15.06.2017
Stadija:	Būvprojekts (BP)		
Objekta:	Vienkāršota fasādes atjaunošana, fasādes krāsu pase		
Objekta adrese:	Baznīcas iela 1, Kandava, Kandavas nov., LV-3120		
Pasūtītāja:	Kandavas novada dome, Reģ. numurs 90000050886		
Arhitekta:	A. Putniņš		15.06.2017
Izstrādāja:	V. Asaris		15.06.2017
Resējuma mērogs:	Fasāde šķērs A-B M 1:100		
Datums:	Pasūt. nr.:	Arhiva reģ. nr.:	Proj. daļa
			Lapu skaits
			Res. nr.

“ARHITEKTU BIROJS AP”

Sabiedrība ar ierobežotu atbildību „ARHITEKTU BIROJS AP”, Zemitāna iela 2b, Rīga, LV-1012
Būvkomersanta reģ. Nr. 3187-R, tālr./fakss 67271532, mob.29406886 e-mail
aputnins100@gmail.com

Projektētājs : SIA “ Arhitektu birojs AP”
Zemitāna iela 2b, Rīga, LV-1012
Reģ. Nr. 44102006231

Pasūtītājs : Kandavas novada dome, reģ. Nr. 90000050886
Dārza iela 6, Kandava, Kandavas novads, LV-3120

Pasūtījuma Nr. : 10/04/17-R

Būvobjekts : Dzīvojamā ēka

Adrese: Baznīcas iela 1, Kandava, Kandavas novads, LV-3120

Kadastra Nr. : 9011 001 0156

Būves klasifikācijas Nr. : 1122

Būves grupa : 2 grupa

VIENKĀRŠOTA FASĀDES ATJAUNOŠANA FASĀDES KRĀSU PASE

Darbu organizācijas projekts (DOP)

Rīga, 2017, gads

SKAIDROJOŠAIS APRAKSTS

I PROJEKTA INFORMATĪVĀ DAĻA

A. Ievads

1. **Vienkāršota fasādes atjaunošana Baznīcas ielā 1, Kandavā, Kandavas novadā, LV-3120** (kadastra apz. 9011 001 0156), darbu organizēšanas projekts izstrādāta pēc Kandavas novada domes pasūtījuma, arhitektūras daļas risinājumiem, atbilstoši Vispārīgo būvnoteikumu un Latvijas būvnormatīvu prasībām. Arhitektūras daļas risinājumus izstrādātājs SIA "Arhitektu birojs AP", Reģ. Nr. 44102006231.
2. Nekustamā īpašuma ar adresi: Baznīcas iela 1, LV-3120 (kad. Nr. 9011 001 0156), ēkas un zemes īpašnieks ir Kandavas novada dome.
3. Izstrādājot "Darbu organizēšanas projektu" ievērot Ministru kabineta 2003.gada 25.februāra noteikumi Nr. 92 „Darba aizsardzības prasības, veicot būvdarbus”, kā arī 2014. gada 19. augusta Ministru kabineta noteikumus Nr.500 "Vispārīgie būvnoteikumi" un 2014. gada 2.. septembra Ministru kabineta noteikumus Nr.529 "Ēku būvnoteikumi".
4. Darbu organizēšanas projekta (DOP) izstrādē ņemti vērā Ministru kabineta noteikumi, spēkā esošās būvniecības normas, projekts noformēts atbilstoši LBN 202-15 „Būvprojekta saturs un noformēšana”.
5. Darba aizsardzības pasākumi veicami atbilstoši šī būvlaukuma darba aizsardzības un ugunsdrošības plānam. Ja šajā darba aizsardzības un ugunsdrošības plānā , kādā jomā nav noteiktas konkrētas prasības, tad galvenais būvuzņēmējs darbus organizē /koordinē, ievērojot LR „Darba aizsardzības likumu” un tā papildinājumus.
6. Visiem apdares materiāliem jāatbilst Latvijas republikā noteiktajām ugunsdrošības un sanitārajām normām, kā arī jābūt sertificētiem Latvijas Republikas likumdošanas noteiktajā kārtībā.
7. Darba kvalitātes kontrole jāveic saskaņā ar autoruzraudzību, tehniskās uzraudzības nodrošināšanu atbilstoši LR Vispārējo būvnoteikumu prasībām, kā arī firmu-konstrukciju un materiāluizgatavotāju prasībām.

B. BŪVLAUKUMA SITUĀCIJAS APRAKSTS, ATRAŠANĀS VIETA, NOVĪETOJUMS, ROBEŽAS

1. **Būvobjekta atrašanās vietas adrese:** Baznīcas iela 1, Kandava, Kandavas novads, LV-3120.
2. Būvobjekts atrodas paralēli Baznīcas ielai pie sarkanās līnijas. Fasādes gleznojums paredzēts uz ēkas gala fasādes perpendikulāri ielai.
3. Ēkai piegulošais reljefs ir ar nelielu slīpumu. Būvlaukuma teritorijā nav paredzēts nocirst kokus. Iebraukšana būvobjektā paredzēta no Baznīcas ielas puses pa iebrauktuvi, iebrauktuve ir bez vārtiem.
4. Būvapjoms Baznīcas ielā 1 ir divstāvu dzīvojamā mūra ēka pie sarkanās līnijas, kas atrodas jauktas apbūves ar dzīvojamo funkciju teritorijā Kandavas pilsētas vēsturiskajā centrā 7452 aizsardzības zonā, Valsts nozīmes arhitektūras 6820 aizsardzības zonā.
5. Esošajā ēkā ir ieeja no Baznīcas ielas.

C. VIENKĀRŠOTA FASĀDES ATJAUNOŠANA PAREDZ

1. Sienas apgleznojamās daļas gruntēšanu un špahtelēšanu.
2. Sienas krāsošanu un apgleznošanu.
3. Būvdarbu laikā nodrošināt būves daļu tehnoloģiski pareizu izstrādi.
4. Visus darbus veikt, nodrošinot darba aizsardzības prasības.
5. Nepieļaut esošo inženierkomunikāciju bojājumus būvdarbu veikšanas laikā. Nodrošināt mehānismu, iekārtu un aprīkojuma drošību.

6. Ja nepieciešams, tad ārpus ēkas ieejas/izejas tiek nodrošinātas ar gājēju aizsargjumiņiem uz darbu izpildes laiku attiecīgajā zonā.
7. Būvdarbu laikā tiek daļēji ierobežota vieglā transporta kustība ēkas iekšpagalma daļā.
8. Vienkāršots fasādes atjaunošanas projekta risinājums neskar ēkas apjomu un fasāžu izmaiņas, neskar ārējo tīklu izbūvi vai atjaunošanu un nav saistīts ar esošo slodžu izmaiņām inženiertīklos.
9. Ēkas grupa - II
11. Paredzētie darbi nemaina slodzi uz nesošajām konstrukcijām.

12. Galvenie tehniski ekonomiskie rādītāji:

1) Zemes gabala platība	222 m ²
2) Fasādes platība	86,40 m ²
3) Sienas apgleznošanas platība	86,40 m ²
4) Būvgružu apjoms	2 m ³
5) Ēkas daļas virszemes stāvu skaits	2
6) Ēkas ugunsnoturības pakāpe	U3
7) Būves lietošanas veids	2. grupa
8) Galvenais lietošanas veids	triju vai vairāku dzīvokļu mājas, 1122

D. VIDES AIZSARDZĪBAS PRASĪBAS

1. Būvdarbi organizējami un veicami tā, lai kaitējums videi būtu iespējami mazāks. Vides un dabas resursu aizsardzības, sanitārajās un drošības aizsargjoslās būvdarbi organizējami un veicami, ievērojot tiesību aktos noteiktos ierobežojumus un prasības. Dabas resursu patēriņam jābūt ekonomiski un sociāli pamatotam.
2. Pēc vienkāršotas fasādes vienkāršotas atjaunošanas darbu pabeigšanas būvdarbu zona jāatbrīvo no būvgružiem, deponējot tos atkritumu novietnē. Nodrošināt būvdarbu (tajā skaitā renovācijas, pārbūves un restaurācijas darbu) rezultātā radušos atkritumu vai atlikumu otrreizēju izlietošanu, pārstrādi, apstrādi un/vai uzglabāšanu videi nekaitīgā veidā).

Nr.	Mērķis	Pasākums	Atbildīgais
1.	Nodrošināt likumdošanā noteikto prasību par troksni ievērošanu	1. Pārbūves darbus ar paaugstinātu trokšņa līmeni veikt no plkst. 8:00 līdz plkst. 17:00. 2. Nepieciešamības gadījumā, savlaicīgi informēt (rakstiski) blakus dzīvojošos iedzīvotājus par darbiem, kuru rezultātā paaugstinās trokšņa līmenis.	Būvdarbu veicēja atbildīgā persona
2.	Nodrošināt, lai objekta teritorija nav piesārņota un piegružota ar atkritumiem	1. Konteinera savlaicīga pasūtīšana. 2. Regulāra būvgružu izvešana.	Būvdarbu veicēja atbildīgā persona
3.	Izmešu gaisā rašanās	1. Būvlaukumā pieļaujama tādas tehnikas/ instrumentu darbība, kura atbilst likumdošanā noteiktajām prasībām un ir atbilstošā ekspluatācijas kārtībā.	Būvdarbu veicēja atbildīgā persona

Būvdarbu veicējam jāveic visi nepieciešamie pasākumi, lai nodrošinātu dabas aizsardzības likumu un noteikumu izpildi. Nav pieļaujama apkārtējās vides piesārņošana.

Vides aizsardzības pasākumi būvlaukumā:

1. Būvdarbu veicējam ir jāpielieto tādas būvniecības metodes, kuras nepiesārņo zemi, ūdeni un gaisu blakus teritorijā.
2. Būvdarbu veicējam jāveic piesardzības pasākumi, kas ierobežo trokšņa, smaku, vibrāciju u.c. kaitīgo faktoru ietekmi uz personālu, kas atrodas būvdarbu zonā, kā arī blakus esošajiem iedzīvotājiem u.t.t.
3. Ēkas daļas vienkāršotas fasādes atjaunošanas laikā ir maksimāli jāsamazina troksnis, kas radīsies būvdarbu laikā.

4. Būvmateriālu transportēšana: būvmateriālus un būvgružus Būvdarbu veicējs drīkst pārvadāt tikai segtās automašīnās kravai transportēšanas laikā jābūt pārklātai.
5. Katras dienas ietvaros, darba dienas beigās, tiek sakopta būvdarbu zona/ darba sektors un nožogotā teritorijas daļa no būvgružiem. Būvgružu izvešanu veikt pēc nepieciešamības.
6. Būvdarbu zonas sakārtošana pēc darbu pabeigšanas: būvdarbu veicējam ir jāsakārto darbu zona no būvgružiem un pagaidu konstrukcijām. Sakārtotā teritorija daļa pēc darbu pabeigšanas ir nododama pasūtītājam, kas ir zemes un ēku īpašnieks.

II DAĻA

E. SAGATAVOŠANAS DARBU APRAKSTS

2.1. Būvlaukuma norobežošana

Pirms būvdarbu uzsākšanas, esošās apbūves apstākļos, Būvuzņēmējs iezīmē un norobežo īslaicīgas materiālu nokraušanas zonu ar aizsargnožogojumu, kuras apzīmē ar drošības zīmēm un uzrakstiem saskaņā ar Darba aizsardzības likuma 25.panta 7.punktu, Ministru kabineta noteikumu Nr.400 "Darba aizsardzības prasības drošības zīmju lietošanā".

2.2. Piebraucamie ceļi

- 2.2.1. Teritorijas satiksmes organizācija – piebraukšana objektam tiek organizēta no Baznīcas ielas puses.
- 2.2.2. Būvtransports iebrauc ēkas iekšpagalmā, lai izkrautu būvniecības materiālus.
- 2.2.3. Materiālu izkraušanu veic būvstrādnieki ar rokām tos novieto krautnes zonā.
- 2.2.4. Transporta līdzekļa apstāšanās iekšpagalmā ir īslaicīga, kas sastāda apmēram 15-20 min.

2.3. Materiālu piegāžu organizēšana būvobjektā

Būvobjektā veikt detalizētu saņemto materiālu un būvizstrādājumu uzskaiti (skatīt darbu veikšanas žurnāla 3.1.sadaļu).

Būvobjektā piegādātiem būvmateriāliem, saskaņā ar 2014.gada 25.marta MK noteikumiem Nr.156 „Būvizstrādājumu tirgus uzraudzības kārtība”, ir jāuzrāda ar izstrādājumu ekspluatācijas īpašību deklarāciju saistītie pavaddokumenti.

Atbildīgajam būvdarbu vadītājam ir šādi pienākumi:

- pārbaudīt piegādāto būvizstrādājumu pavaddokumentāciju un tās atbilstību būvniecības normatīvajiem aktiem, kā arī atbilstības apliecinājumu esību;
- nepieļaut tādu reglamentētās sfēras būvizstrādājumu iebūvēšanu, kuriem nav atbilstības apliecinājuma;
- pēc Patērētāju tiesības aizsardzības centra amatpersonas pieprasījuma uzrādīt piegādāto un iebūvēto būvizstrādājumu pavaddokumentus un reglamentētās sfēras būvizstrādājumu atbilstības apliecinājumus.

2.4. Materiālu novietņu izveidošana

1. Atklātas materiālu nokraušanas zonas sk. lapā DOP-01.
2. Katras dienas atvestais materiālu daudzums atbilst dienas izstrādes apjomam.
3. Vienkāršotas fasādes atjaunošanas darbu laikā, nožogotajā teritorijas daļā paredzēt īslaicīgu materiālu nokraušanas zonu.
4. Īslaicīgas materiālu krautnes vietu saskaņot ar Pasūtītāju vai ierīkot Pasūtītāja ierādītā vietā.
5. Materiālus no krautnes uz darba vietu nogādā būvstrādnieki ar rokām, izmantojot tikai palīgierīces: viņčas, trīsi. Uz sastatnēm ir iespēja iespēja uzstādīt viņčas ar elektrodzinēju ar pacelšanas spēju līdz 100 kg un strēles garumu 1m.

2.5. Pagaidu inženierkomunikāciju nodrošināšana būvniecības vajadzībām

2.5.1. Būvlaukuma elektroapgāde

1. Būvlaukuma pagaidu elektroapgādes pieslēgums paredzēts no Pasūtītāja norādītā esošā pieslēguma.

2. Konkrētu pieslēguma punktu būvdarbu veicējs precizē DVP projekta izstrādes laikā.
3. Pie pagaidu pieslēguma jāuzstāda elektroenerģijas uzskaites skaitītājs.

2.5.2. Būvlaukuma ūdensapgāde

1. Būvlaukuma pagaidu ūdensvada pieslēgums nav paredzēts.
2. Ūdens ņemšanas vieta paredzēta no blakus esošās sabiedriskās tualetes (skat DOP-01 situācijas plānu). Būvdarbu veicējs precizē DVP projekta izstrādes laikā.
3. Būvdarbu veikšanas laikā būvstrādniekus nodrošina ar individuālo dzeramā ūdens piegādi maināmos ūdens traukos.

2.6. Administratīvo, sadzīves telpu un noliktavu ierīkošana

1. Būvlaukuma vadības/ strādnieku sadzīves telpa/ instrumentu novietne – tiek paredzēta pārvietojamā transporta līdzeklī.
2. Tualete paredzēta blakus esošajā sabiedriskajā tualetē.
3. Instrumentu un roku mazgāšanas vietu saskaņo ar pasūtītāju.
4. Apsardzes telpa netiek ierīkota.
5. Atklātā, īslaicīgā materiālu krautne un sadzīves konteineru novietne tiek paredzēta nožogotajā iekšpagalma teritorijas daļā.

III DAĻA

F. PĀRBŪVES DARBU VEIKŠANA

3.1. Būvdarbu organizēšana

1. Vienkāršotas fasādes atjaunošanas darbi veicami, saņemot būvdarbu atļaujas attiecīgajās instancēs likumdošanā paredzētajā kārtībā.
2. Būvdarbu laikā ievērot spēkā esošos komunikāciju aizsardzības noteikumus.
3. Vienkāršotas fasādes atjaunošanas darbus nodrošināt ar darba vietas aprīkojumu atbilstoši LR Ministru Kabineta noteikumiem.
4. Vienkāršotas fasādes atjaunošanas darbus nodrošināt netraucētu pārvietošanos pa iekšpagalma daļu pārējiem nekustamā īpašuma lietotājiem.
5. Par darba drošību objektā atbild galvenais būvdarbu veicējs.

3.2. Būvdarbi tiek sadalīti būvniecības etapos:

1. BŪVNICĪBAS 0.ETAPS, 1.POSMS

Līguma noslēgšana.

Būvatļaujas saņemšana un būvlaukuma pieņemšana.

Būvlaukuma sagatavošana:

- 1.1. Teritorijas nožogojuma - būvžoga ierīkošana atbilstoši DOP rasējumiem;
- 1.2. Darbu veikšanas laikā Ģenerāluzņēmējs ir tiesīgs mainīt nožogojuma tipu (materiālu un sistēmu), iepriekš to saskaņojot ar pasūtītāju un Būvuzraugu.
- 1.3. Brīdinājuma zīmju novietošana pie pagaidu nožogojuma;
- 1.4. Pie žoga ārpusē izvieto skaidri redzamas un atpazīstamas norādes par būvdarbu veikšanu- būvtāfelī ar būvējamā objekta raksturojumu, būvniecības dalībniekiem, būvorganizācijas simboliku, atbildīgā darbu vadītāja uzvārdu;
- 1.5. Būvlaukumā jāizveido pagaidu elektroapgāde – no esošā pasūtītāja norādītā pieslēguma;

- 1.6. Ja nepieciešams, būvlaukumā jāizveido pagaidu ūdensapgāde – no esošā pasūtītāja norādītā pieslēguma;
- 1.7. Materiālu novietņu laukuma ierīkošana;
- 1.8. Darbu organizācijas projektu precizē būvuzņēmējs, atbilstoši sevis izvēlētai būvniecības tehnoloģijai, pieejamiem/paredzētiem mehānismiem u.c. specifikai. Darbuzņēmējs precizē DOP, nemazinot darba un ugunsdrošības prasības un neapdraudot vidi.
- 1.9. Noslēgti līgumi par būvgružu un sadzīves atkritumu izvešanu.
- 1.10. Darbu veikšanas laikā būvgruži tiek savākti maisos.

2. Būvniecības 1.etaps, 1.-2.posms,

1.posms – apgleznojamās sienas sagatavošanas darbi

- 1.1. Pakāpeniski veic apgleznojamās sienas gruntēšanu.
- 1.2. Pakāpeniski veic apgleznojamās sienas špahtelēšanu.

Būvdarbu izpildes laikā jāievēro:

1. Jānodrošina nokrišņu nepieklūšana pie darba zonām.

2.posms – sienas apgleznošanas darbi

- 1.1. visi sienas apgleznošanas darbi tiek veikti sektoros, kuru apjomu ir iespējams iestrādāt vienas dienas laikā.

Norāde: Apsekojot apgleznojamo ārsienu, netika konstatēti sienas bojājumi, nepieciešamības gadījumā tos novērst darbu laikā.

2. Būvniecības 2.etaps.

Veic būvzoga demontāžu, veic ēkas iekšpagalma daļas un pieguļošās teritorijas daļas sakopšanu. Būvgruži jāaizved uz atkritumu novietni, kas saskaņota ar pasūtītāju, vai atkritumu apsaimniekošanas ģenerālu uzņēmēju, atkarībā no tā, kā paredzēts līgumā. Būvgruži savācami un transportējami slēgtos maisos vai konteineros. Orientējošais būvniecības atkritumu apjoms –2 m³.

3. Būvniecības 3.etaps. Objekta nodošana Pasūtītājam.

a. Būvdarbu kvalitātes kontrole

Par būvdarbu kvalitāti ir atbildīgs būvdarbu veicējs. Būvdarbu kvalitāte nedrīkst būt zemāka par Latvijas būvnormatīvos un attiecīgajos standartos, apbūves noteikumos un citos normatīvajos aktos vai būvdarbu līgumā noteiktajiem būvdarbu kvalitātes rādītājiem.

Būvdarbu kvalitātes kontroles sistēmu katrs būvdarbu veicējs izstrādā atbilstoši savam profilam, veicamo darbu veidam un apjomam.

b. Drošības tehnikas noteikumi, darba aizsardzība un ugunsdrošības pasākumi

1. Darba aizsardzības pasākumi veicami atbilstoši šī būvlaukuma darba aizsardzības un ugunsdrošības plānam. Ja šajā darba aizsardzības un ugunsdrošības plānā kādā jomā nav noteiktas konkrētas prasības, tad Būvdarbu veicējs darbus organizē/koordinē, ievērojot LR “Darba aizsardzības likumu”, MK noteikumi Nr.92 “Darba aizsardzības prasības, veicot būvdarbus” (spēkā no 01.03.2003.) un MK not. Nr.2382 “Ugunsdrošības noteikumi” (spēkā no 01.09.2016.).

2. Būvdarbu veicējs izstrādā būvlaukuma iekšējās kārtības, darba drošības un ugunsdrošības instrukcijas tieši šim būvobjektam piemērotus, ievērojot, kā arī nepārkāpjot Latvijas Republikas likumus un saistošos normatīvos aktus.

3. Būvdarbu vadītājs kontrolē individuālo aizsardzības līdzekļu pielietošanu, atbilstoši MK not. Nr.372 "Darba aizsardzības prasības, lietojot individuālās aizsardzības līdzekļus" prasībām (spēkā ar 24.08.2002.).

4. Būvdarbu vadītājs veic nepieciešamos pasākumus, lai pasargātu darbiniekus no darba vides trokšņa radītā riska saskaņā ar MK not. Nr.66 "Darba aizsardzības prasības nodarbināto aizsardzībai pret darba vides trokšņa radīto risku" prasībām (spēkā no 08.02.2003.).

c. Tehnoloģiskais un montāžas aprīkojums objektā

1. Objektā jāņem vērā „Darba aizsardzības prasības, lietojot darba aprīkojumu un strādājot augstumā”, saskaņā ar 09.12.2002. Ministru kabineta noteikumiem Nr.526 (prot. Nr.55, 8.§) („LV”, 182 (2757), 12.12.2002.) ar grozījumiem 23.11.2004. MK noteikums Nr. 966 (spēkā no 27.11.2004.) un 29.05.2007.
2. Līdz darbu sākumam būvuzņēmējs visu izmantojamo tehniku precizē Darbu veikšanas projektā saskaņā ar izvēlēto būvdarbu izvēlēto tehnoloģiju.

d. Būvdarbu nodošana

Pēc būvdarbu pabeigšanas tiek novākti visi instrumenti, būvgruži, sastatnes un atbalsta konstrukcijas. Tiek sakopta ēkas iekšpagalma daļa un pieguļošās teritorijas daļa.


Tiek sagatavots izpilddokumentācijas saraksts un līgumā noteiktais komplektu skaits tiek nodots Pasūtītājam.

Izstrādāja:


A. Putniņš
Sert. Nr. 10-1251

20.06.2017.

BŪVLAUKUMA ORGANIZĒŠANAS SHĒMA

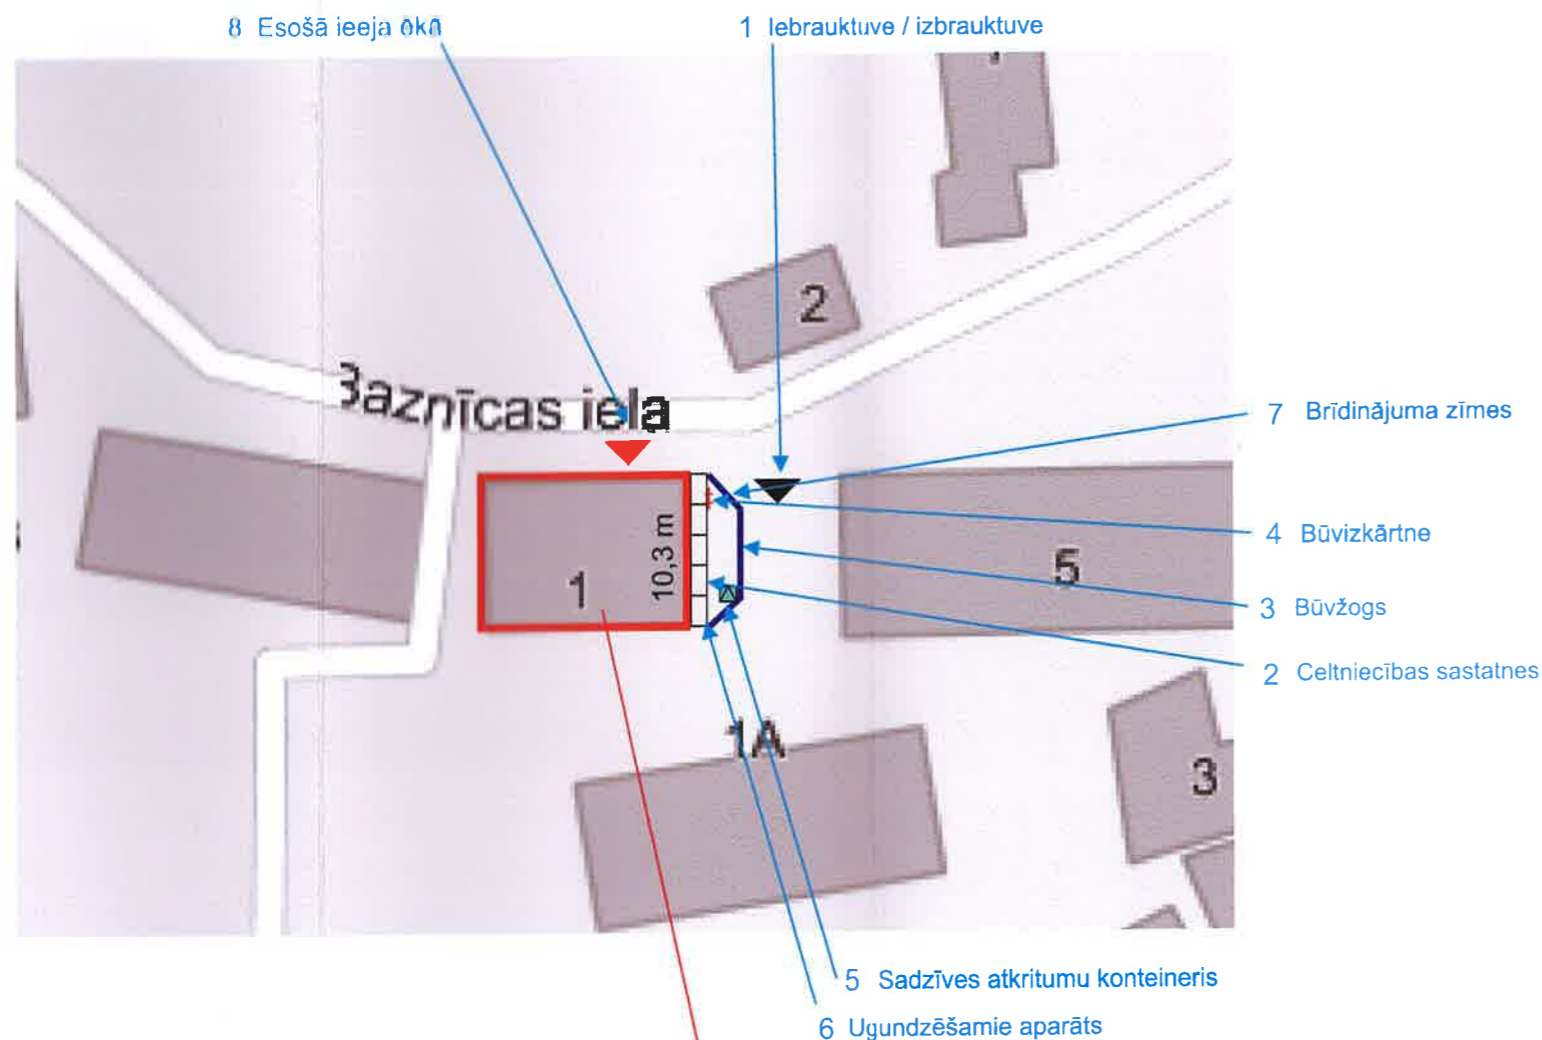

SITUĀCIJAS PLĀNS
Objekta novietne - Baznīcas iela 1, Kandava

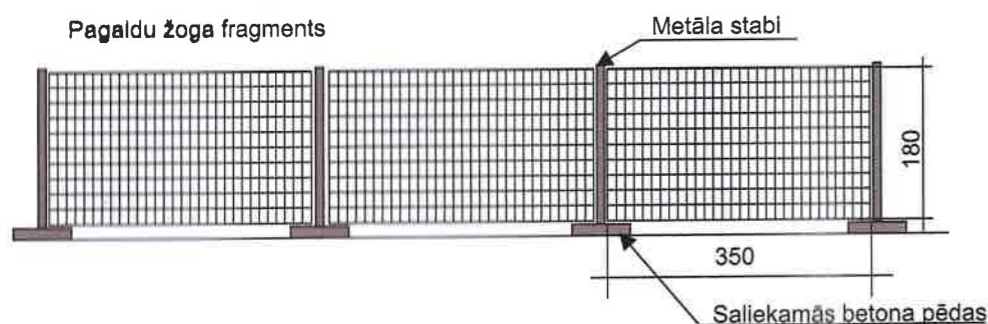

NORĀDĪJUMI:

1. Doto lapu skatīt kopā ar skaidrojošo aprakstu un būvprojektu.
2. Visi izmēri un augstuma atzīmes dotas metros.
3. Būvlaukumu ierīko uz darba veikšanas laiku.
4. Darbus veic saskaņā ar spēkā esošajiem būvnormatīviem, darba aizsardzības un ugunsdrošības noteikumiem.
5. Orientējošs būgružu apjoms 2m/3
6. Būvuzņēmējs un darbuuzņēmēji drīkst uzsākt būvdarbus būvprojektā tikai pēc tam, kad tie ir izstrādāti un saskaņoti darba veikšanas projekts (DVP)

IZMANTOTO DOKUMENTU UN NORMATĪVU SARAKSTS

APZĪM.	NOSAUKUMS	PIEZĪMES
MK noteikumi Nr.500	VISPĀRĪGIE BŪVNOTEIKUMI	
MK noteikumi Nr.529	ĒKU BŪVNOTEIKUMI	
LBN 202-15	BŪVPROJEKTA SATURS UN NOFORMĒŠANA	
LBN 201-15	BŪVJU UGUNSDROŠĪBA	
LBN 310 - 14	DARBU VEIKŠANAS PROJEKTS	
MK 2016.09.01 mat.Nr.238	UGUNSDROŠĪBAS NOTEIKUMI	

"DOP" DAĻAS RASĒJUMU SARAKSTS

LAPAS Nr.	RASĒJUMA NOSAUKUMS	PIEZĪMES
DOP-01	BŪVLAUKUMA ORGANIZĒŠANAS SHĒMA. NOVIETOJUMA PLĀNS. M1:500	

ŠT būvprojekta DOP daļas risinājumi atbilst Latvijas būvnormatīvu un citu normatīvo aktu, kā arī tehnisko vai īpašo noteikumu prasībām

Projekta DOP daļas vadītājs _____ A. Putniņš
(vārds un uzvārds)
10 -1251
(sertifikāta nr.)
20.06.2017 _____
(datums) (paraksts)

APZĪMĒJUMI


Nr.	APZ.	SKAIDROJUMS
1		Iebrauktuve / izbrauktuve
2	□□□□	Celtniecības sastatnes
3	—	Būvžogs
4	++	Būvzikārtne
5	▲	Sadzīves atkritumu konteineris
6	■	Ugundzēšamie aparāti
7	⚠	Brīdinājuma zīmes
8	▼	Esošā ieeja ēkā



SIA "ARHITEKTU BIROJS AP"
Zemītāna iela 2b, Rīga, LV10-12
Tālr./fakss 67271532
mob. tālr 29406886
e-mail aputnins100@gmail.com

Būvprojekta vadītājs :	A. Putniņš	20.06.2017			
Stadija :	Būvprojekts (BP)				
Objekts :	Vienkāršota fasādes atjaunošana, fasādes krāsu pase				
Objekta adrese :	Baznīcas iela 1, Kandava, Kandavas nov., LV-3120				
Pasūtītājs :	Kandavas novada dome, Reģ. numurs 90000050886				
Arhitekts :	A. Putniņš	20.06.2017			
Izstrādāja :	A. Putniņš	20.06.2017			
Rasējums:	BŪVLAUKUMA ORGANIZĒŠANAS SHĒMA. NOVIETOJUMA PLĀNS. M1:500				
Datums	Pasūt. nr.	Arhiva reģ. nr.	Proj. daļa	Lapu skaits	Res. nr.
20.06.2017	10/04/17-R	Arh-17/Ka	DOP	1	DOP-01

SITUĀCIJAS PLĀNS

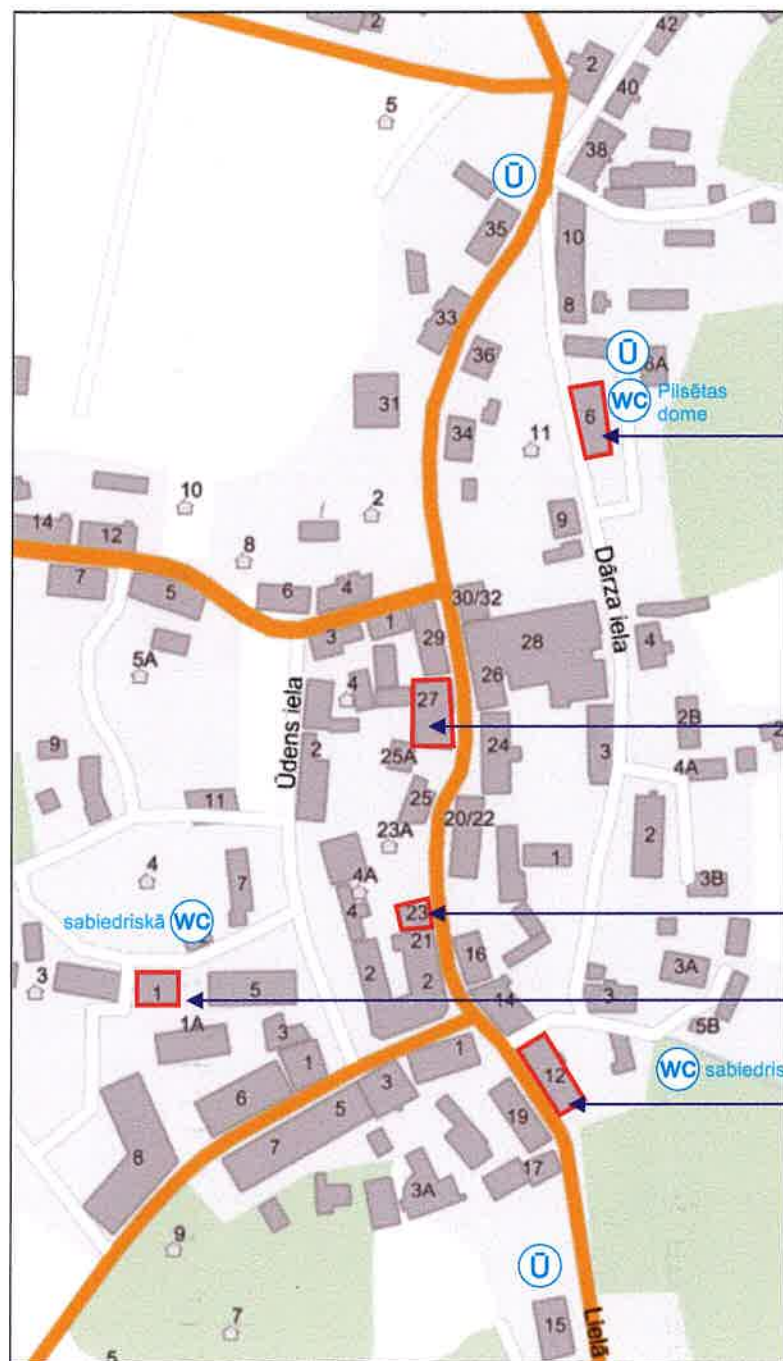

Dārza iela 6,
Kandava,
būves kadastra apzīmējums 9011 00

Lielā iela 27,
Kandava,
būves kadastra apzīmējums 9011 00

Lielā iela 23,
Kandava, būves
kadastra apzīmējums 9011 001 0000

Bāznīcas iela 1,
Kandava,
būves kadastra apzīmējums 9011 00

Lielā iela 12, Kandava,
būves kadastra apzīmējums 9011 00

“ARHITEKTU BIROJS AP”

Sabiedrība ar ierobežotu atbildību „ARHITEKTU BIROJS AP”, Zemitāna iela 2b, Rīga, LV-1012
Būvkomersanta reģ. Nr. 3187-R, tālr./fakss 67271532, mob.29406886 e-mail
aputnins100@gmail.com

- Projektētājs :** SIA “ Arhitektu birojs AP”
Zemitāna iela 2b, Rīga, LV-1012
Reģ, Nr. 44102006231
- Pasūtītājs :** Kandavas novada dome, reģ. Nr. 90000050886
Dārza iela 6, Kandava, Kandavas novads, LV-3120
- Pasūtījuma Nr. :** 10/04/17-R
- Būvobjekts :** Dzīvojamā ēka
- Adrese:** Baznīcas iela 1, Kandava, Kandavas novads, LV-3120
- Kadastra Nr. :** 9011 001 0156
- Būves klasifikācijas Nr. :** 1122
- Būves grupa :** 2 grupa

VIENKĀRŠOTA FASĀDES ATJAUNOŠANA FASĀDES KRĀSU PASE

Būvdarbu apjomu saraksts (BA)

Rīga, 2017, gads

