



APGAISMOJUMA BALSTI M1:25

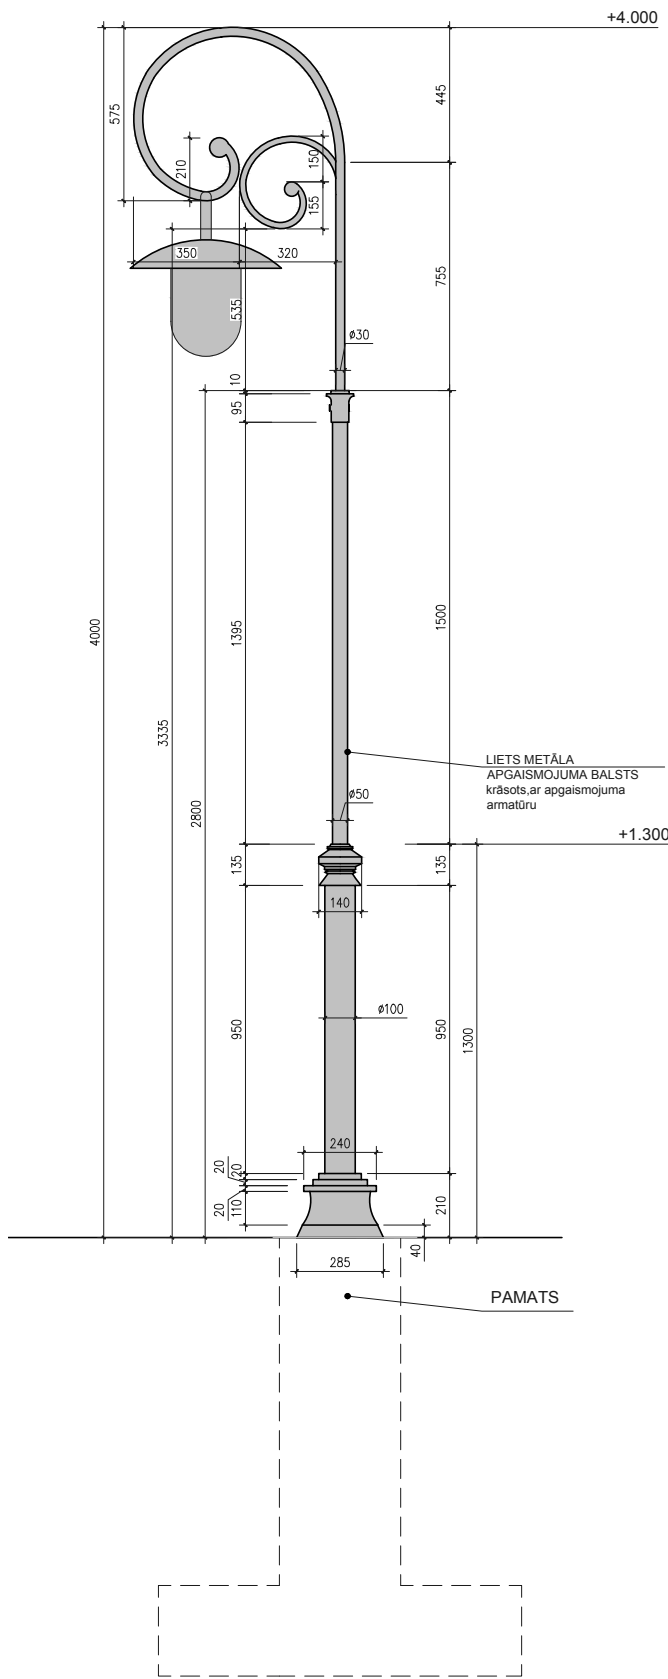


PIEZĪMES:
1. IZMĒRI UN AUGSTUMA ATZĪMES ATLIKTI METROS.
2. SKATĪT KOPĀ AR ĢENPLĀNU LAPĀ GP-2.
3. VISIEM LĒJUMA ELEMENTIEM PIRMS TO IZGATAVOŠANAS BŪVUZŅĒMĒJS SAGATAVO DETALIZĒTUS DARBA RASĒJUMUS, KO SASKAŅO AR AUTORU.
4. VISPĀRĒJĀS PIEZĪMES SKATĪT VISPĀRĒJO DATU LAPĀ. PROJEKTIEM

ATKRITUMU URNA M1:25



PRETSKATS

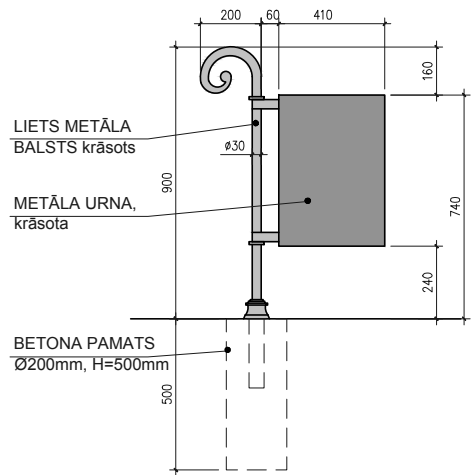

VIRSSKATS

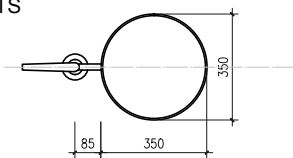


SOLI "BENITO BARCINO"


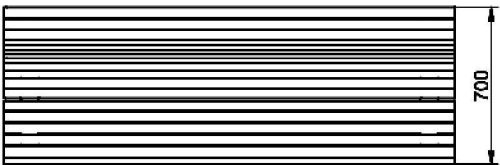
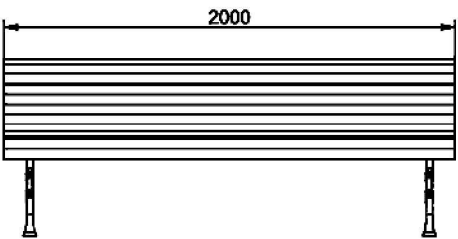


GALDS M1:25

VIRSSKATS

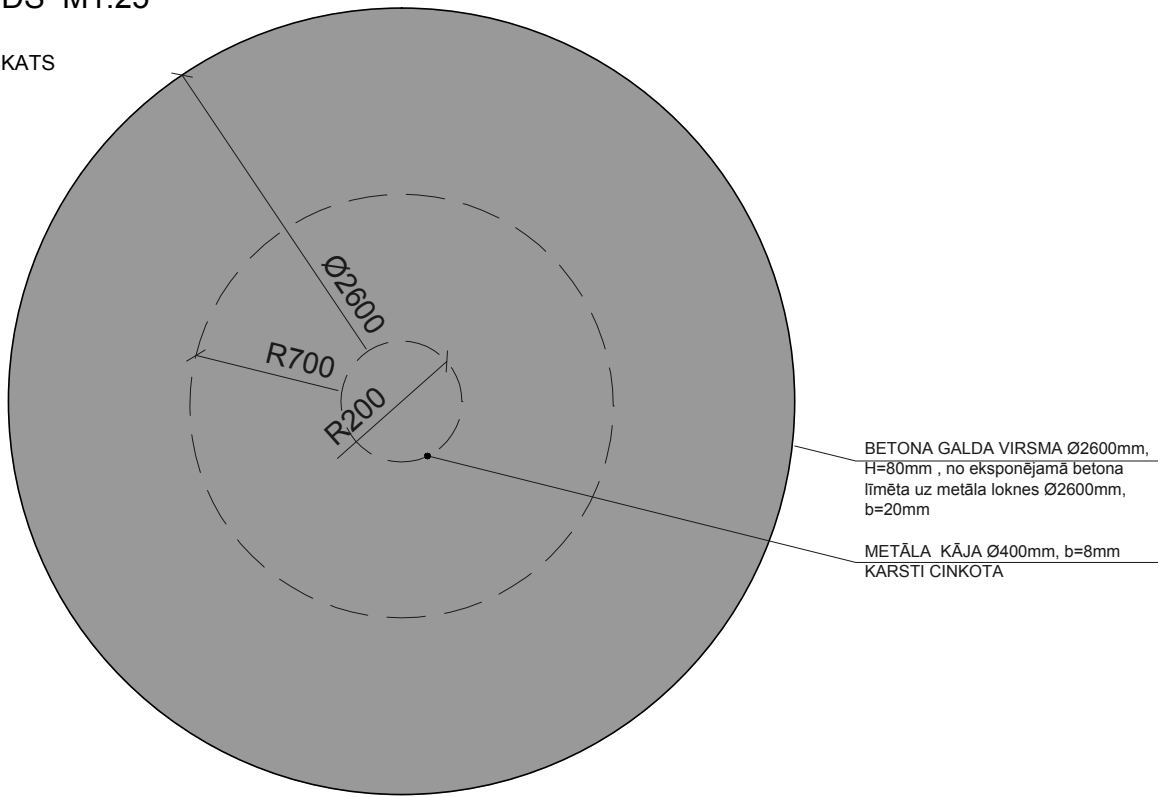

SĀNSKATS

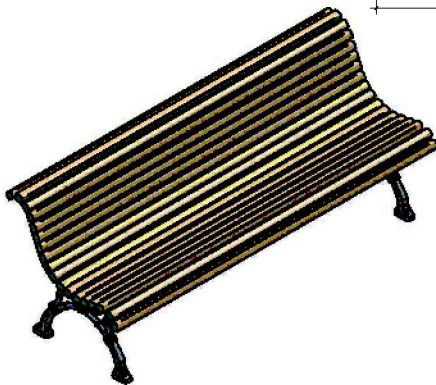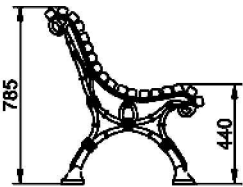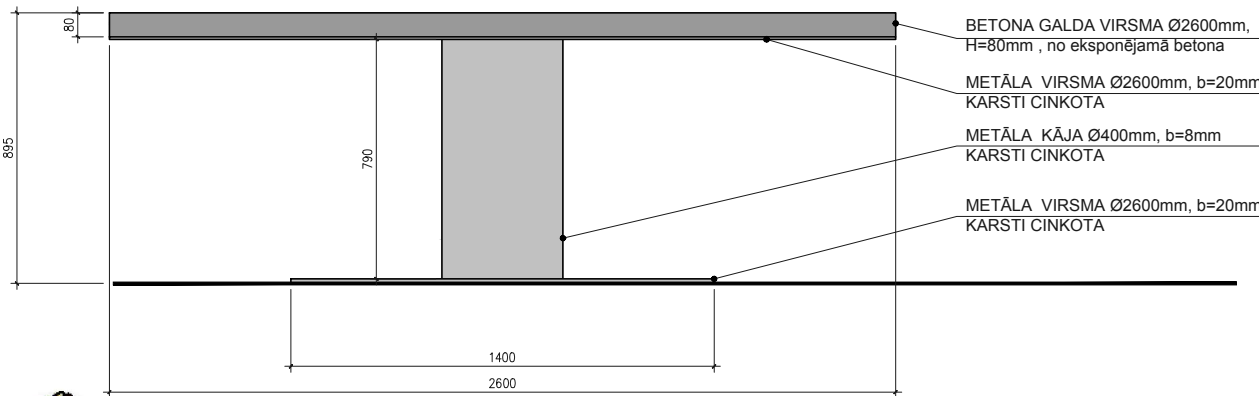

PASŪTĪTĀJS KANDAVAS NOVADA DOME Dārzu iela 3, Kandava, Kandavas novads, LV3120, Reģ.Nr.90000050886	BŪVOBJEKTA NOSAUKUMS UN ADRESE BRĪVDABAS ESTRĀDE "OZOLĀJI" REKONSTRUKCIJA 5.BŪVNICĪBAS KĀRTA KŪRORTA IELĀ 14, KANDAVĀ			LĪGUMA Nr. / ARHIVĀCIJAS Nr. KND 2013/14
	RASĒJUMA NOSAUKUMS MAZĀS ARHITEKTŪRAS FORMAS			PROJEKTA STADIJA TP 5.būvn.k.
PROJEKTĒTĀJS SIA "TELMS" Smārdes iela 3, Tukums, LV-3101, Reģ.Nr.40003490137	ARHITEKTE	Z.Koroļa		RASĒJUMA Nr./LAPUŠU SK. SAD. GP-09
				DATUMS 10.02.2014.
				MĒROGS 1:20, 1:10
				CAUR. LPP. NR.