


Satiksmes organizācijas shēma Kurzemes iela,
posmā no Uzvaras ielas līdz Lapu ielai.

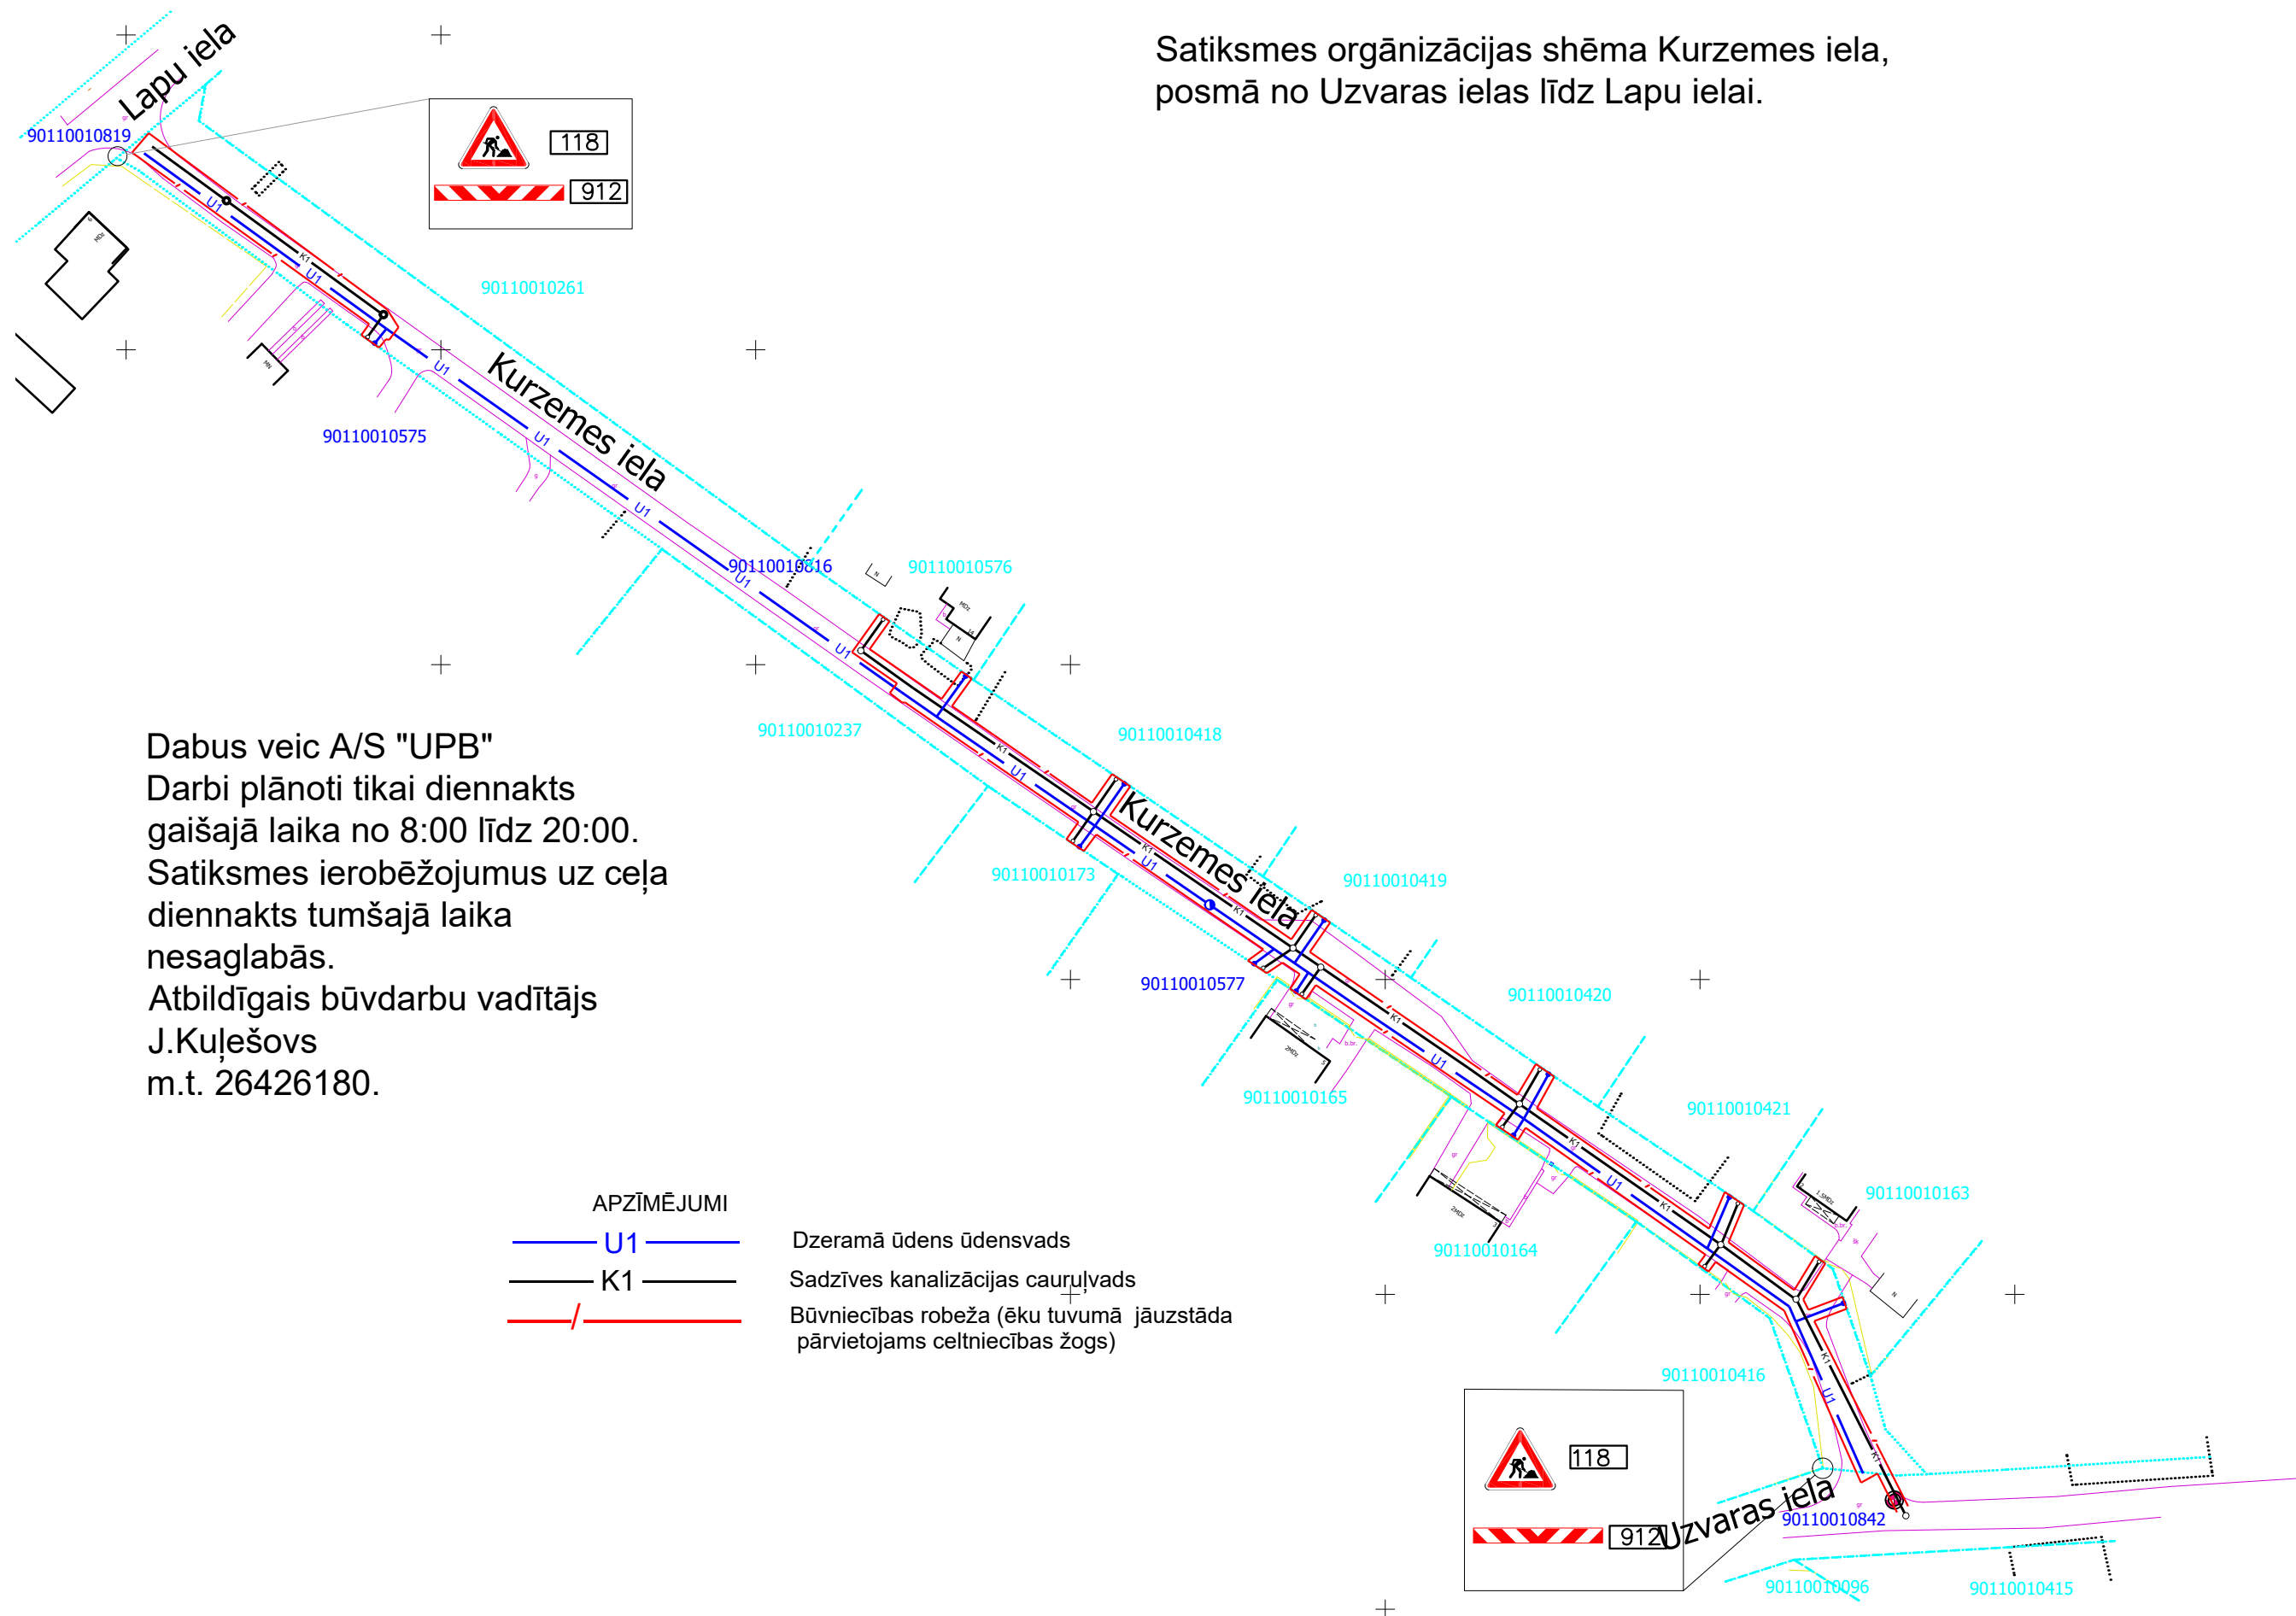

Dabus veic A/S "UPB"
Darbi plānoti tikai diennakts
gaišajā laikā no 8:00 līdz 20:00.
Satiksmes ierobežojumus uz ceļa
diennakts tumšajā laikā
nesaglabās.
Atbildīgais būvdarbu vadītājs
J.Kuļešovs
m.t. 26426180.

- APZĪMĒJUMI
- U1 Dzeramā ūdens ūdensvads
 - K1 Sadzīves kanalizācijas cauruļvads
 - Būvniecības robeža (ēku tuvumā jāuzstāda pārvietojams celtniecības žogs)