


# Satiksmes organizēšana a/b seguma atjaunošanas laikā 23.08.2017. no pl. 10<sup>00</sup> - 16<sup>00</sup>

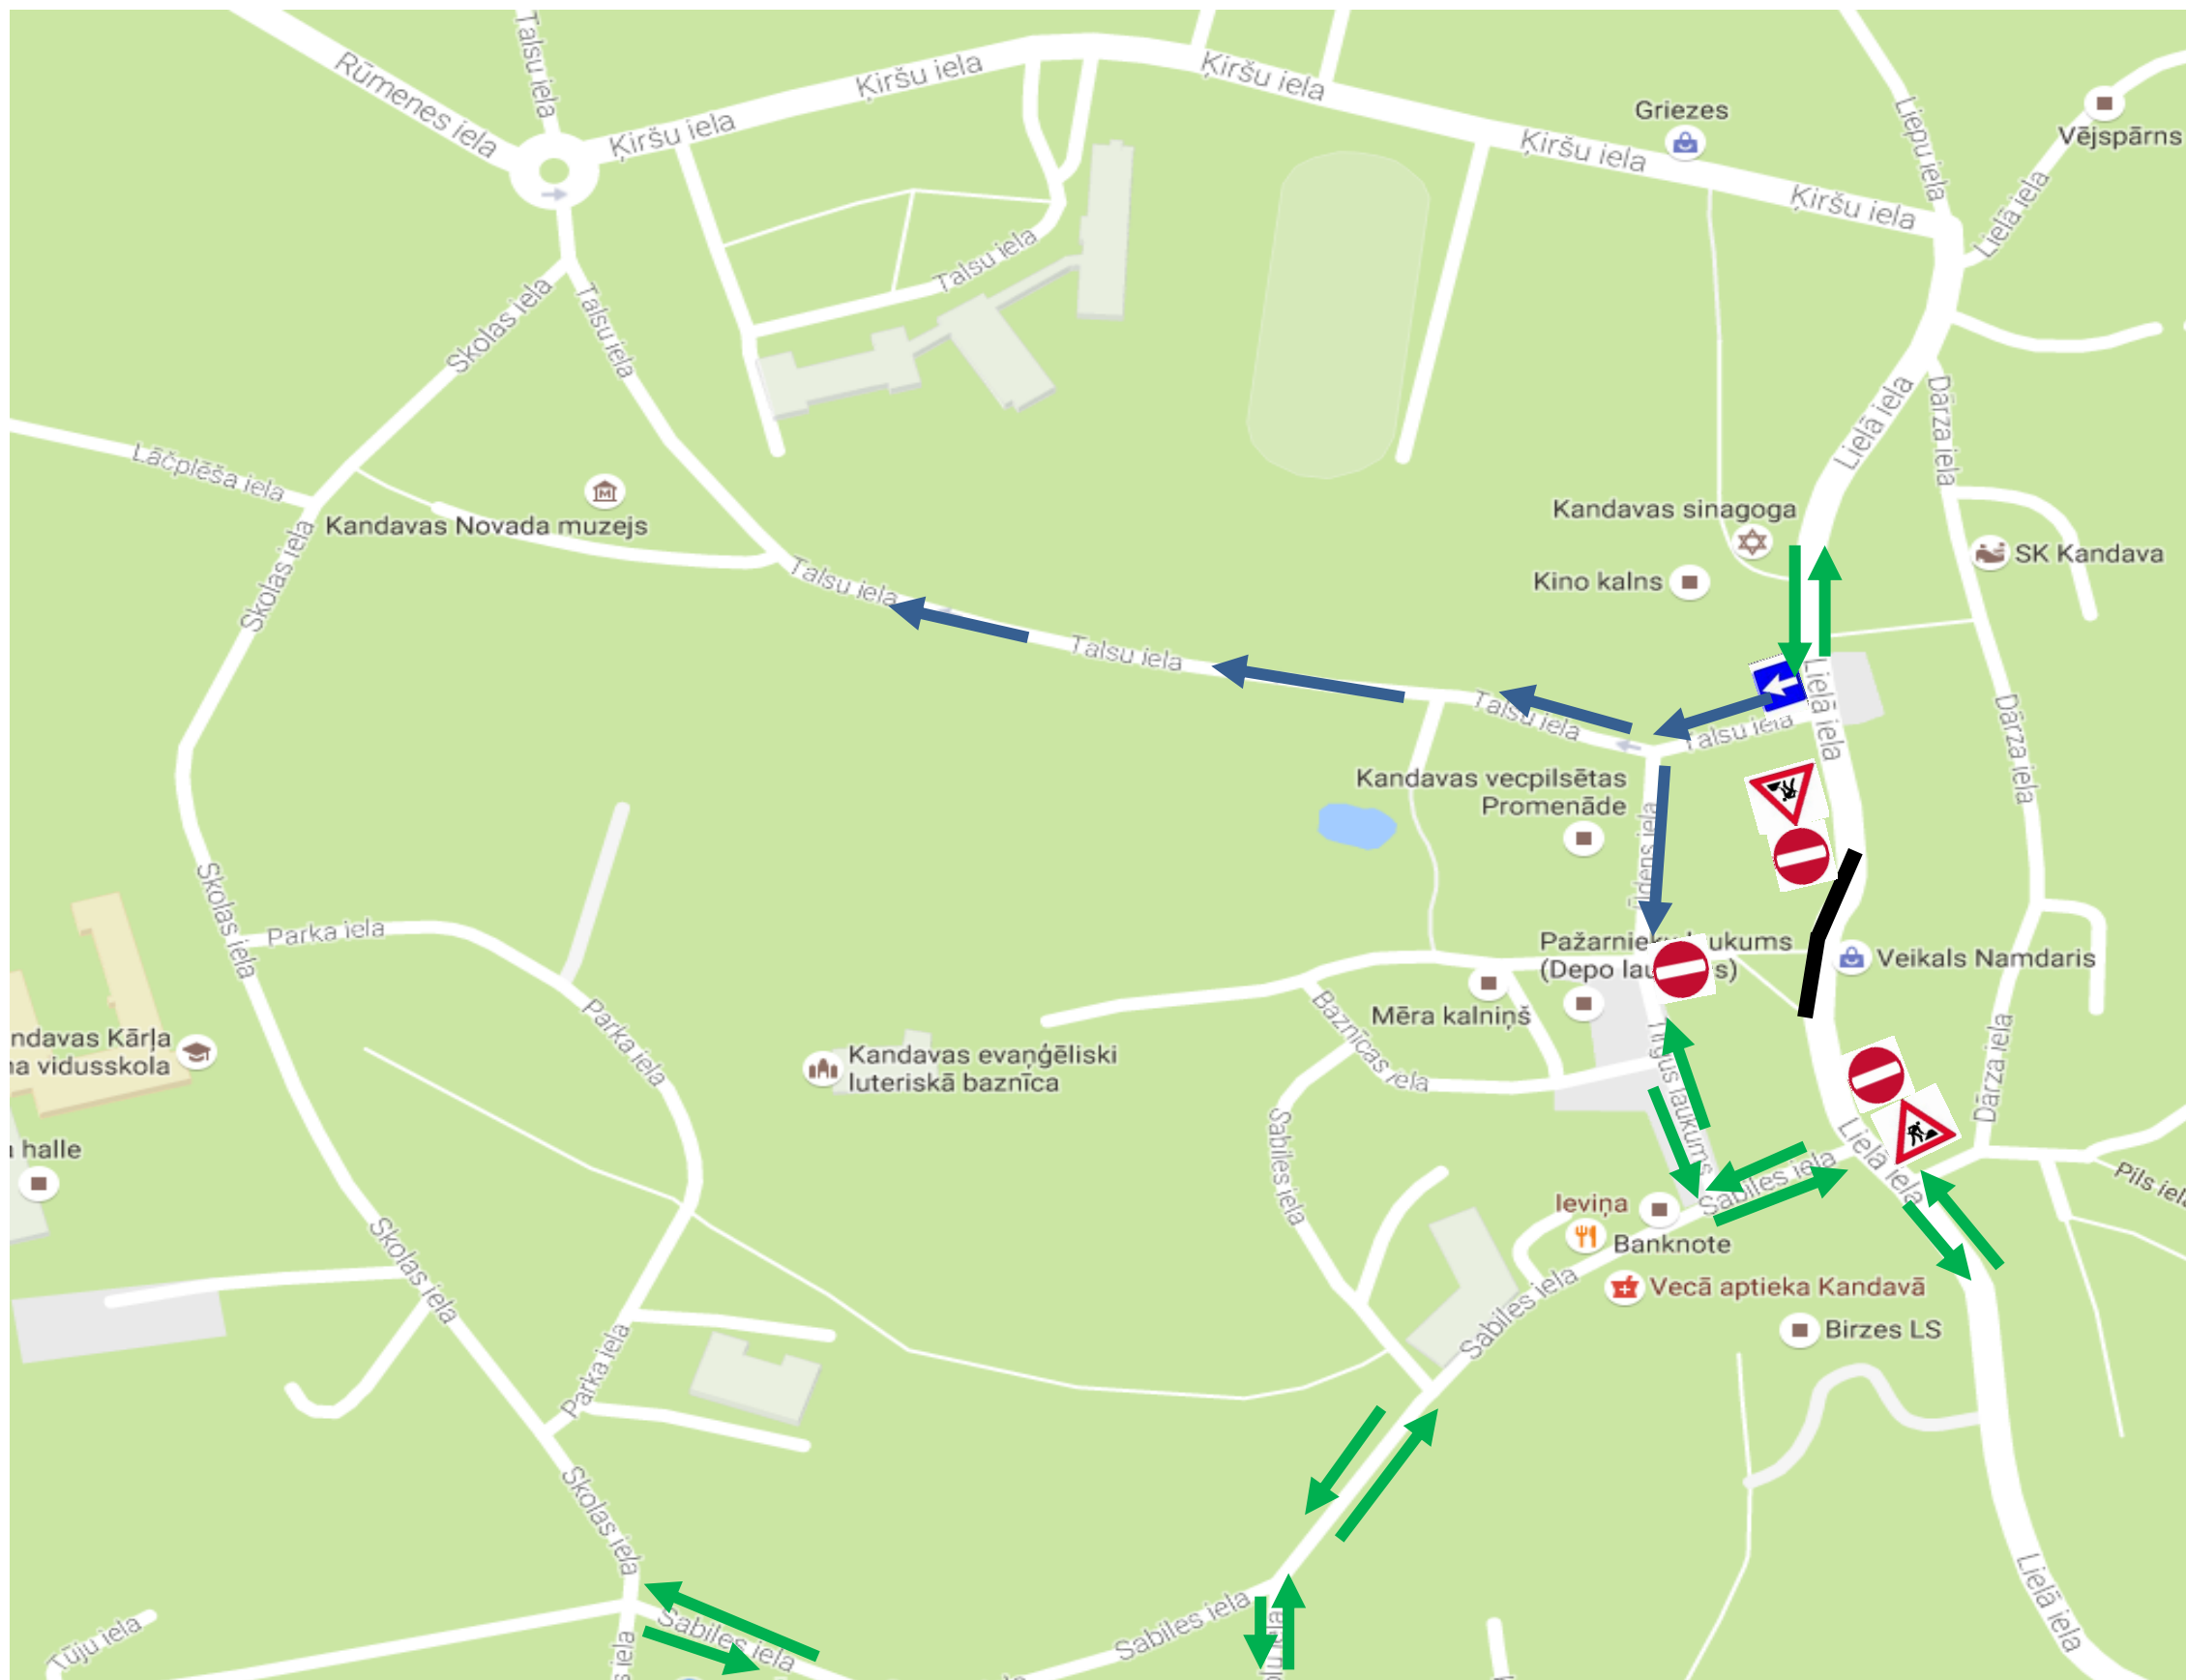

— - A/b seguma atjaunošanas vieta

← - Vienvirziena ceļš

↔ - Divvirzietu ceļš