


5. stāva plāns, M 1:100

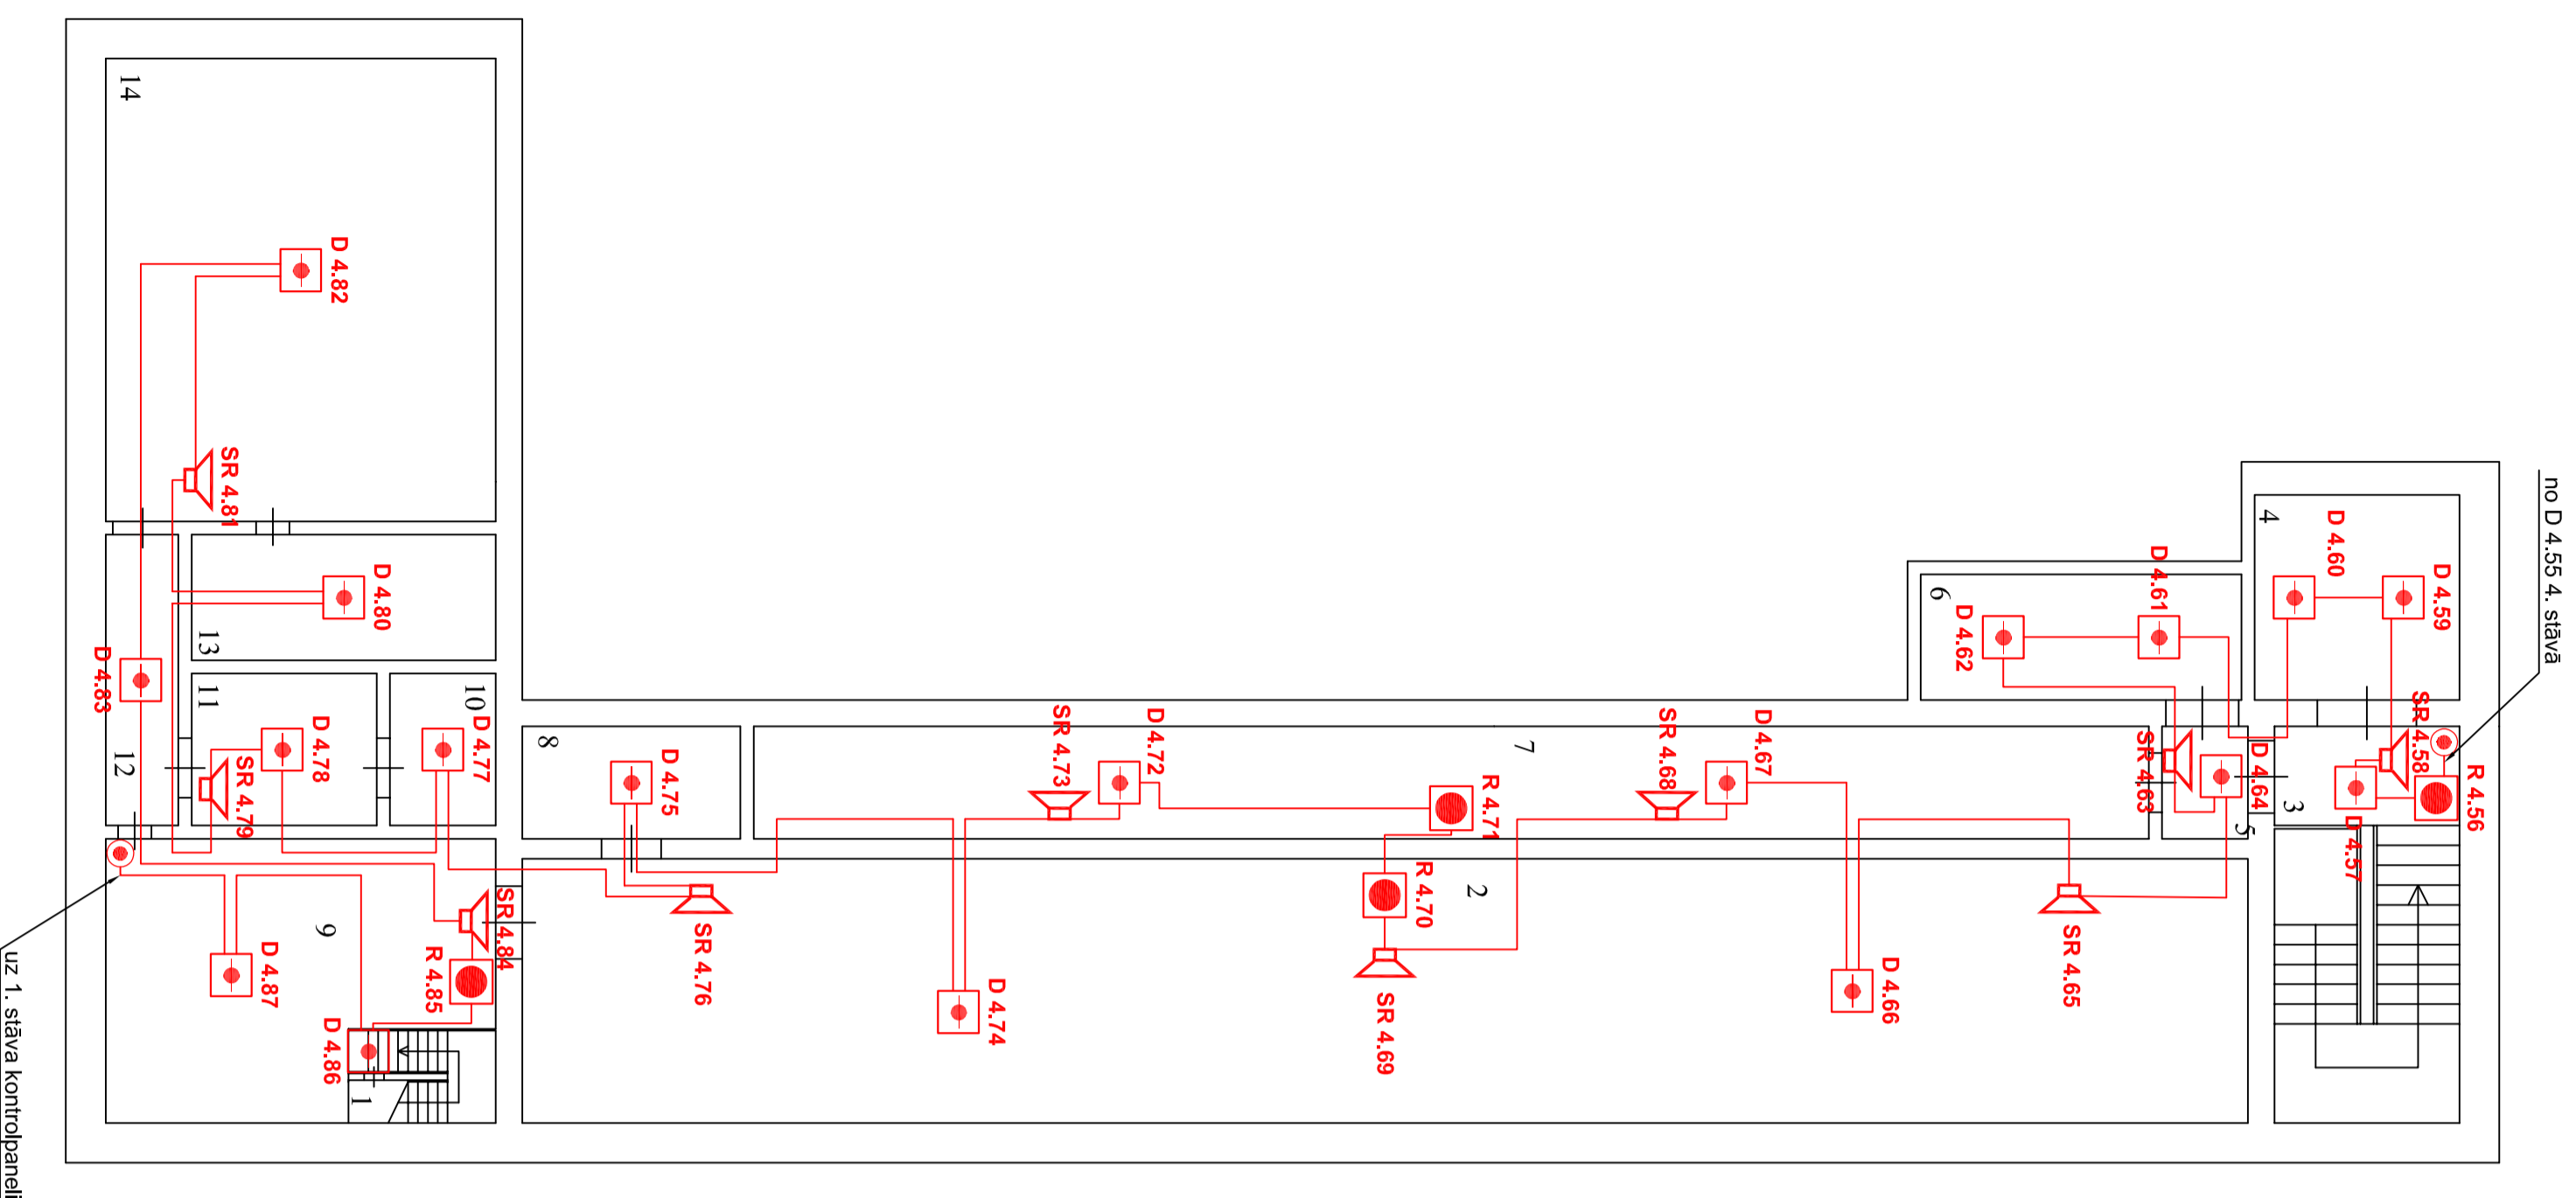

NOSACĪTIE APZĪMĒJUMI

	UAS KONTROLPANELIS
	ELEKTROSADALE
	MODULIS VENTILĀCIJAS ATSLĒGŠANAI
	ADREŠU DETEKTORS
	ADREŠU DETEKTORS AIZ GRIESTIEM
	ADREŠU TRAUKSMES POGA
	ADREŠU IEKŠĒJĀ SIREŅĀ
	ĀRĒJĀ SIREŅĀ
IEKĀRTU NUMERĀCIJA	
D 00.000 ← IEKĀRTU NUMURS	
CILPAS NUMURS	
IEKĀRTU TIPI : D - ADREŠU DŪMU DETEKTORS S - ADREŠU SILTUMA DETEKTORS R - ADREŠU TRAUKSMES POGA SR - ADREŠU IEKŠĒJĀ SIREŅĀ M - MODULIS VENTILĀCIJAS ATSLĒGŠANAI	
	STĀVVADS
	KABELIS E30 JE-H(S)H 1x2x1,0
	KABELIS E30 (N)HXH 3x1,5

TĒLPU EKSPLIKĀCIJA		
Nr.p.k.	Nosaukums	Platība, m ²
1	Patrepe	0,6
2	Sporta zāle	102,1
3	Kāpņu telpa	16,5
4	Kabinets	9,8
5	Priekštelpa	2,2
6	Kabinets	9,7
7	Noliktava	35,9
8	Noliktava	5,7
9	Vestiblis	18,1
10	Palīgelpa	3,7
11	Noliktava	5,5
12	Ģaitenis	6,2
13	Palīgelpa	7,6
14	Kabinets	41,0

PROJEKTAIS: SIA "REARS" Dārza iela 8, Jelgava, LV-3001 reģ. Nr.: 43603042285		PASŪTĪTĀIS: Kandavas Kārlis Mīlenbaha vidusskola Skolas iela 10, Kandava, Kandavas novads, LV-3120 reģ. Nr.: 90009930046		PASŪTĪTUMA NR.: 03./03.-17.	
Izpilītāja Vārds, uzvārds Paraksts	Datums 03.03.2017.	OBJEKTA NOSAUKUMS: Kandavas Kārlis Mīlenbaha vidusskola	STADIJA BP	MĒROGS 1:100	MARKA UAS
Pr. daļas vadl. A. Straume	03.03.2017.	LAPAS NOSAUKUMS: 5. stāva plāns ar UAS tīkliem	LAPA	LAPU SK.	DATUMS 03.03.2017.
Projektēja I. Lubins	03.03.2017.				