

SITUĀCIJAS PLĀNS



RĀSĒJUMU SARAKSTS	PIEZĪMES
AR-1	VISPĀRĪGIE RĀDĪTĀJI
AR-2	1. un 2. STĀVA TUALEŠU PLĀNS, 2. STĀVA VIRTUVES PLĀNS
AR-3	1., 2. STĀVA TUALETES GRIESTU PLĀNS, VIRTUVES GRIESTU PLĀNS, 1. STĀVA GRIEZUMS A - A
AR-4	VEDINĀŠANAS, ŪDENSAPGĀDES, KANALIZĀCIJAS PRINCIPĀLA SHĒMA, 2. STĀVA GRIEZUMS A - A

PIEŅĒMTIE APZĪMĒJUMI		
Apzīmējums plānā	Tips	Nosaukums
		Esošās sienas
		Telpas numurs un platība, m ²
		Jauna izbūvējama gipskartona starpsiena 150 mm ar akmens vates skaņas izolāciju
		Projektējamo telpu robeža

BŪVPROJEKTA DAĻAS VADĪTĀJA APPLICINĀJUMS

Šī būvprojekta **AR** daļas risinājumi atbilst Latvijas būvnormatīvu un citu normatīvo aktu, kā arī tehnisko vai īpašo noteikumu prasībām.

Būvprojekta daļas vadītājs **BAIBA BEKERE 1-00107**
(vārds un uzvārds, sertifikāta nr.)

(datums) _____ (paraksts) _____

SASKAŅOJUMS AR PASŪTĪTĀJU


Šajā būvprojektā ir iekļautie risinājumi ir SASKAŅOTI

(vārds un uzvārds) _____


(datums) _____ (paraksts) _____

PASŪTĪTĀJS	KANDAVAS NOVADA DOME	BPDV	B. BEKERE	ZĪMĒJUMS
OBJEKTS	TELPU VIENKĀRŠOTĀ ATJAUNOŠANA 1.JUN 2.STĀVA TUALEŠU ,2STĀVA VIRTUVES IZBŪVE	ARHITEKTS	B. BEKERE	VISPĀRĪGIE RĀDĪTĀJI MĒROGS 1:50
ADRESE	TIRGUS LAUKUMS 11			
PASŪTĪTĀJUMS	11/2017	ARHITEKTE BAIBA BEKERE T. 2 9 1 2 9 1 4 8;MALVVU IELA 46, OGRE		STADIJA
		BP	AR-1	LAPA
				LAPAS
				DATE
				11.12.2017.


1. STĀVA TUALEŠU PLĀNS

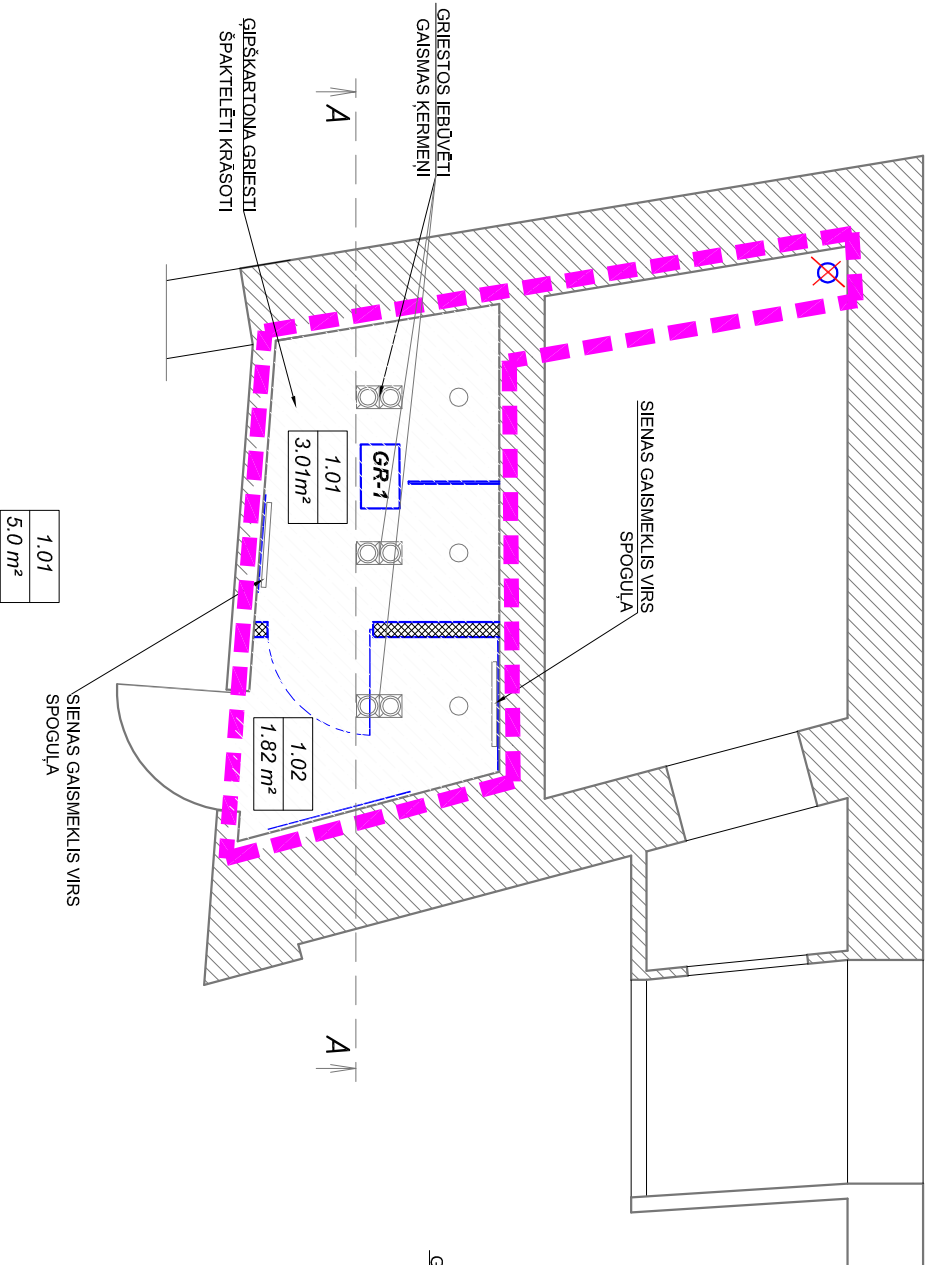

1. STĀVA GRIEZUMS A-A

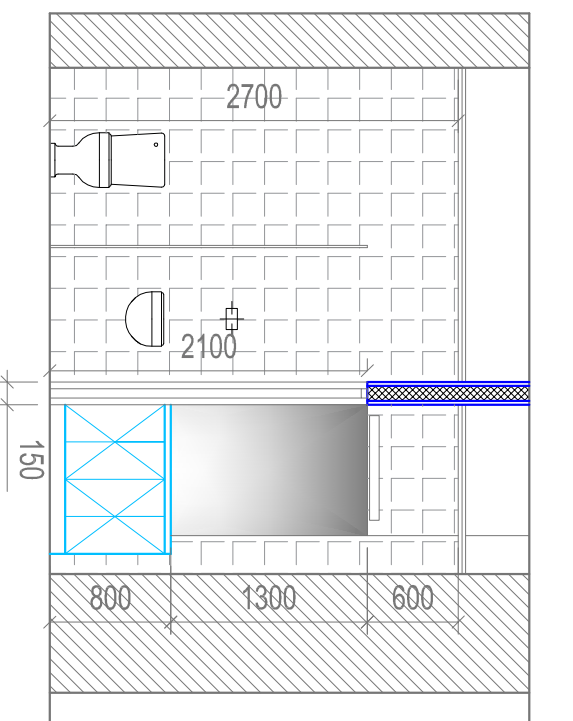

2. STĀVA TUALEŠU PLĀNS

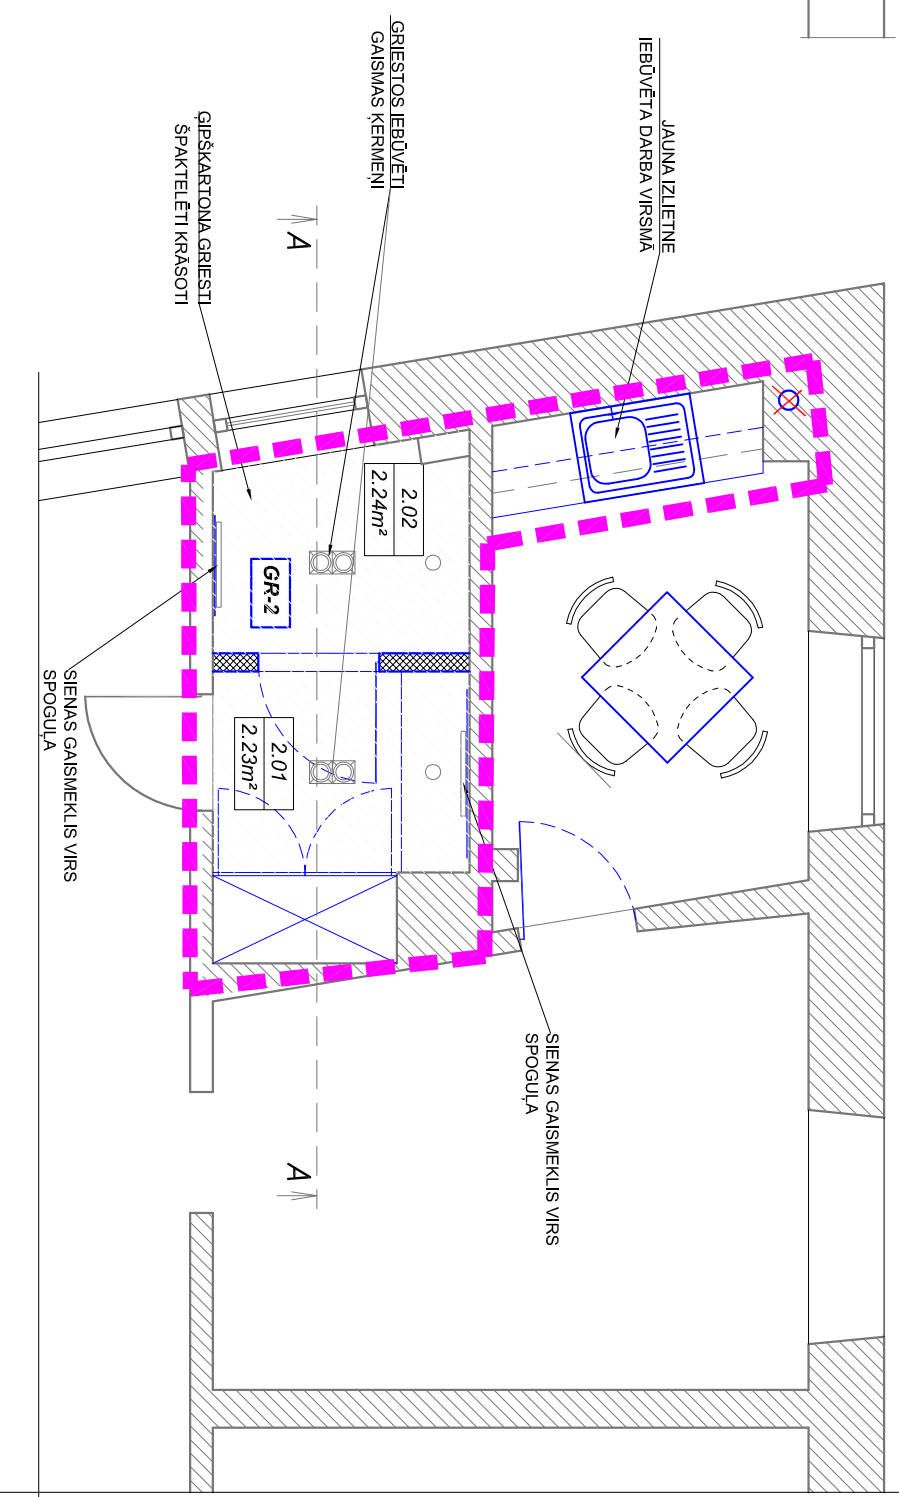

PROJEKTĒJAMO TĒĻU EKSPĻĪKĀCIJA

APZ. PLĀNĀ	TĒĻAS NOSAUKUMS	PLATĪBA (m²)
1.01	PRIEKŠTĒĻPA	1.82
1.02	TUALETE	3.01
2.01	PRIEKŠTĒĻPA	2.23
2.02	TUALETE	2.24


PIEŅĒMTIE APZĪMĒJUMI		
Apzīmējums plānā	Tips	Nosaukums
		Esošās sienas
		Telpas numurs un platība, m²
		KRĀSOTI ĢĪPŠKARTONA GRIESTI
		SIENAS FLĪZES
		Projektdējamo telpu robeža
		Jaunizbūvējamas ģipskartona sienas 150mm

PIEZĪMES UN NORĀDĪJUMI:


- 1) MATERIĀLU RAŽOTĀJU IZVELE IR TIKAI INFORMATĪVA. MATERIĀLUS BŪVĒ DRIKST IZVELETIES LĪDZVERTĪGUS PIEDĀVĀTĀJIEM, IZVELEI SASKAŅŅOJOT AR AUTORUZRAUGU!
- 2) PIRMS GALĪGĀS KRĀSU TŌNU IZVELES, KRĀŠU UN MATERIĀLU PARĀUGUS SASKAŅŅOT AR AUTORUZRAUGU. VAJADZĪBAS GADĪJUMĀ TŌNUS VAR MAINĪT, SASKAŅŅOJOT AR AUTORUZRAUGU UN PASŪTTĀJU.
- 3) PIRMS MATERIĀLU IEGĀDES PĀRLIEGĪNĀTĒS PAR FAKSTISKO APJOMU

PASŪTTĀJS	KANDAVAS NOVADA DOME	BPDV	B. BEKERE	ZĪMĒJUMS
OBJEKTS	TELPU VIENKĀRŠOTĀ ATJAUNOŠANA	ARHITEKTS	B. BEKERE	1. STĀVA TUALETES GRIESTU PLĀNS
ADRESE	1. UN 2. STĀVA TUALEŠU, 2. STĀVA VIRTUVES IZBŪVE			2. STĀVA TUALETES VIRTUVES GRIESTU PLĀNS
PASŪTTĀJUMS	TIRGUS LAUKUMS 11			1. STĀVA GRIEZUMS A-A
	11/2017	ARHITEKTE BAIBA BEKERE		MĒROGS 1:50
			T. 2 9 1 2 9 1 4 8; MĀLVU IELA 46., OGRE	STADIJA
				BP
				AR-3
				LAPAS
				DATA
				11.12.2017.


1. STĀVA TUALEŠU PLĀNS

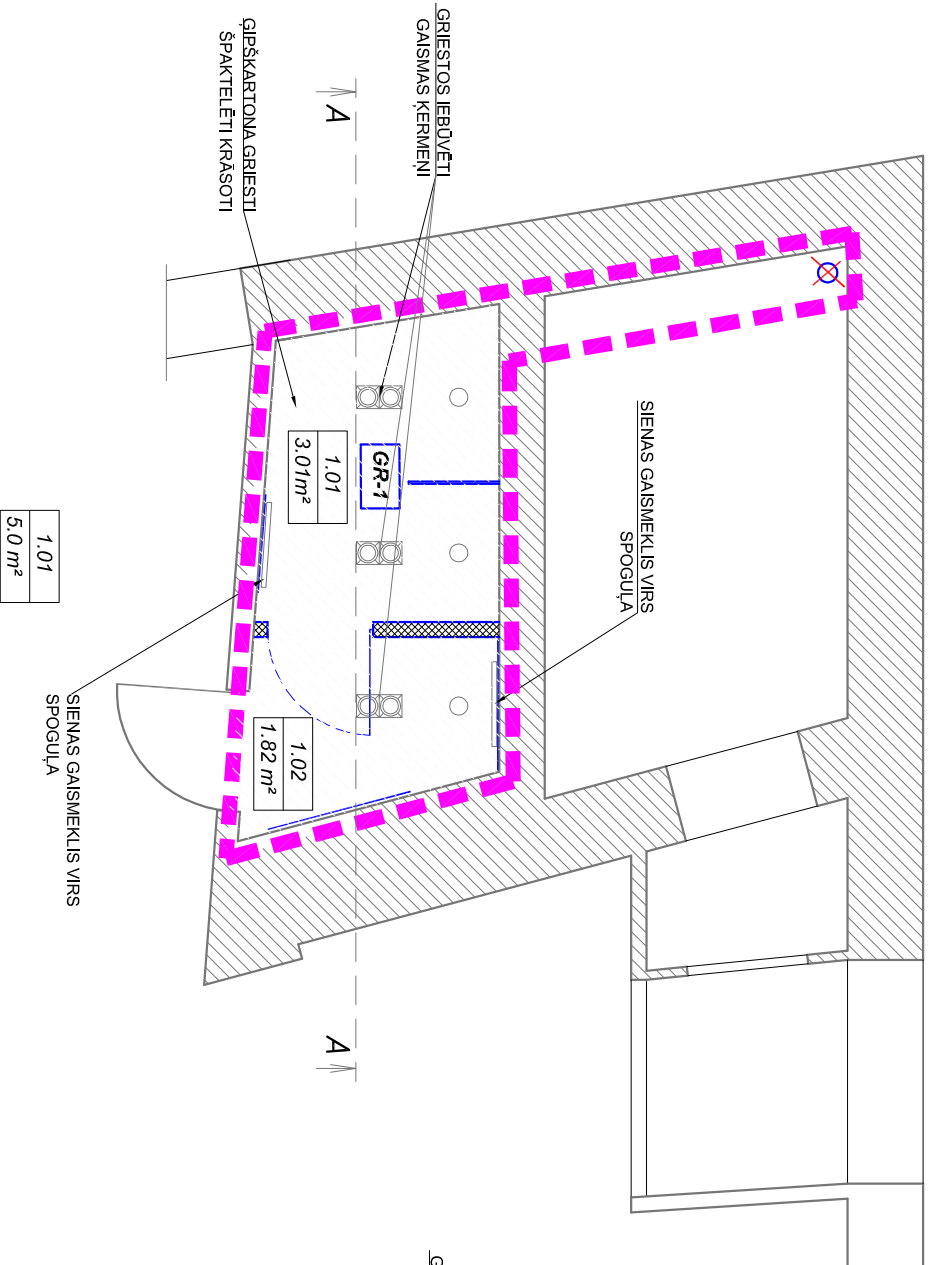

1. STĀVA GRIEZUMS A-A

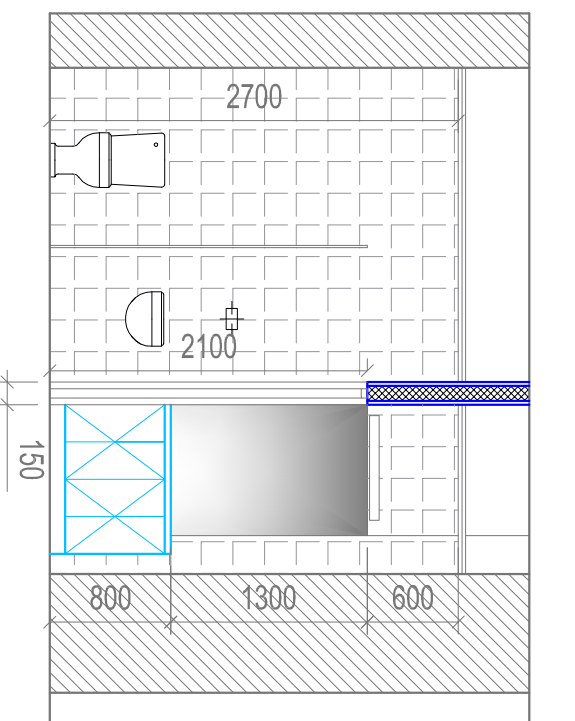

2. STĀVA TUALEŠU PLĀNS

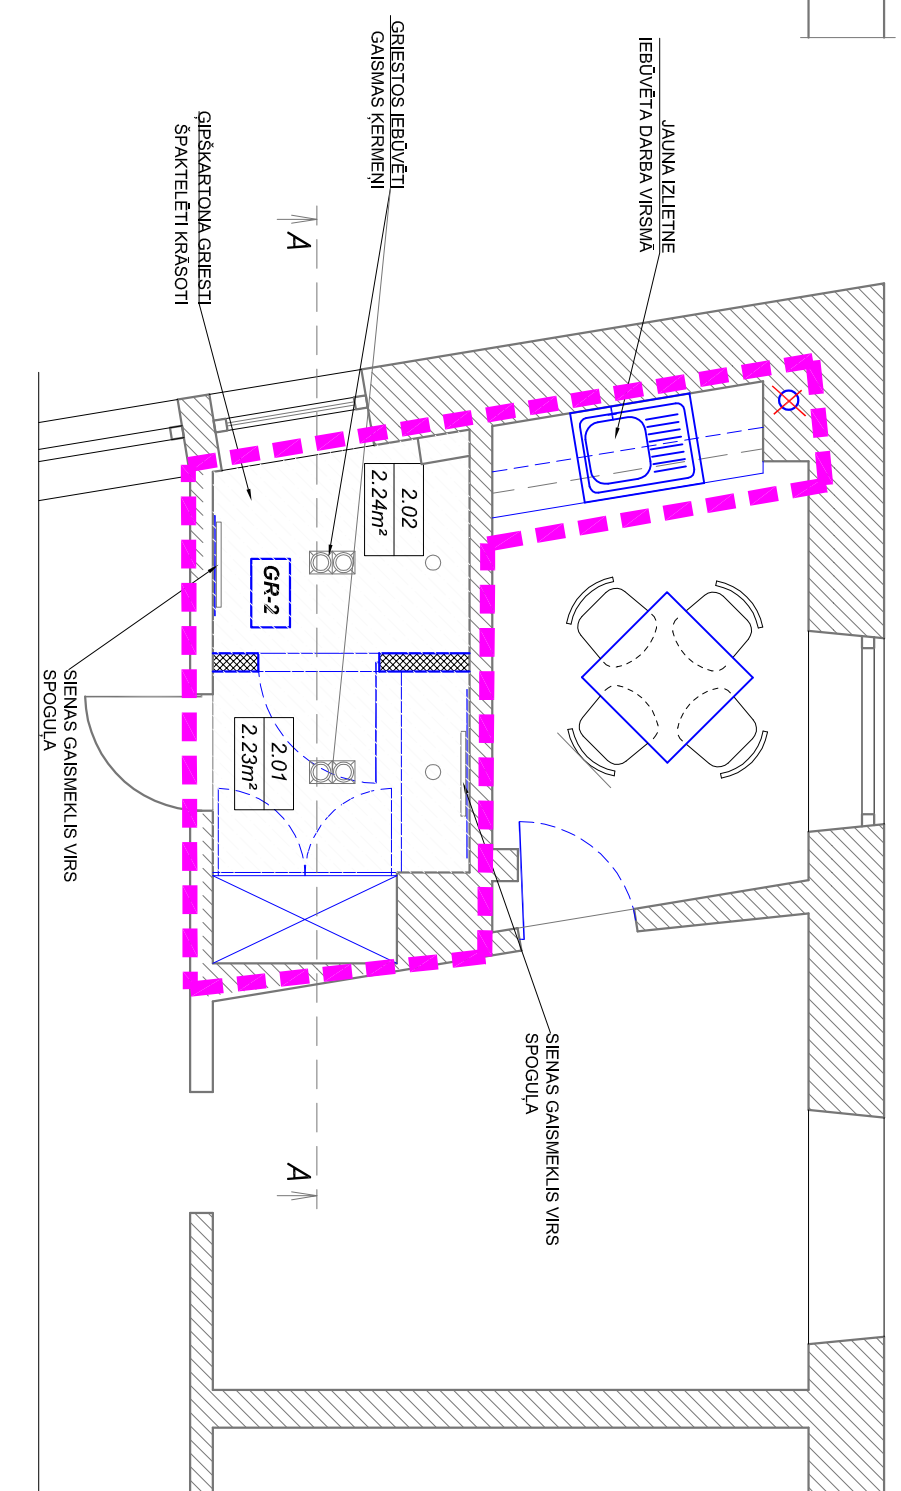

PROJEKTĒJAMO TĒĻU EKSPĻĪKĀCIJA

APZ. PLĀVĀ	TĒĻAS NOSAUKUMS	PLATĪBA (m²)
1.01	PRIEKŠTĒĻPA	1.82
1.02	TUALETE	3.01
2.01	PRIEKŠTĒĻPA	2.23
2.02	TUALETE	2.24

PIEŅĒMTIE APZĪMĒJUMI		
Apzīmējums plānā	Tips	Nosaukums
		Esošās sienas
		Telpas numurs un platība, m²
		KRĀSOTI ĢĪPŠKARTONA GRIESTI
		SIENAS FLĪZES
		Projektdējamo telpu robeža
		Jaunizbūvējamas ģipskartona sienas 150mm

PIEZĪMES UN NORĀDĪJUMI:

- 1) MATERIĀLU RAŽOTĀJU IZVELE IR TĪKAI INFORMATĪVA. MATERIĀLUS BŪVĒ DRIKST IZVELETIES LĪDZVERTĪGUS PIEDĀVĀTAJĀIEM, IZVELEI SASKAŅŅOJOT AR AUTORUZRAUGU!
- 2) PIRMS GALĪGĀS KRĀSU TŌNU IZVELES, KRĀŠU UN MATERIĀLU PARĀUGUS SASKAŅŅOT AR AUTORUZRAUGU. VAJADZĪBAS GADĪJUMĀ TŌNUS VAR MAINĪT, SASKAŅŅOJOT AR AUTORUZRAUGU UN PASŪTTĀJU.
- 3) PIRMS MATERIĀLU IEGĀDES PĀRLIEGĪNĀTĪES PAR FAKSTISKO APJOMU

PASŪTTĀJS	KANDAVAS NOVADA DOME	BPDV	B. BEKERE	ZĪMĒJUMS
OBJEKTS	TELPU VIENKĀRŠOTĀ ATJAUNOŠANA	ARHITEKTS	B. BEKERE	1. STĀVA TUALETES GRIESTU PLĀNS
ADRESE	1. UN 2. STĀVA TUALEŠU, 2. STĀVA VIRTUVES IZBŪVE			2. STĀVA TUALETES VIRTUVES GRIESTU PLĀNS
PASŪTTĀJUMS	TIRGUS LAUKUMS 11			1. STĀVA GRIEZUMS A-A
	11/2017	ARHITEKTE BAIBA BEKERE		MĒRĒGŠ 1:50
			T. 2 9 1 2 9 1 4 8; MĀLVU IELA 46., OGRE	STADIJA
				BP
				AR-3
				LAPAS
				DATUMS 11.12.2017.