


SITUĀCIJAS PLĀNS

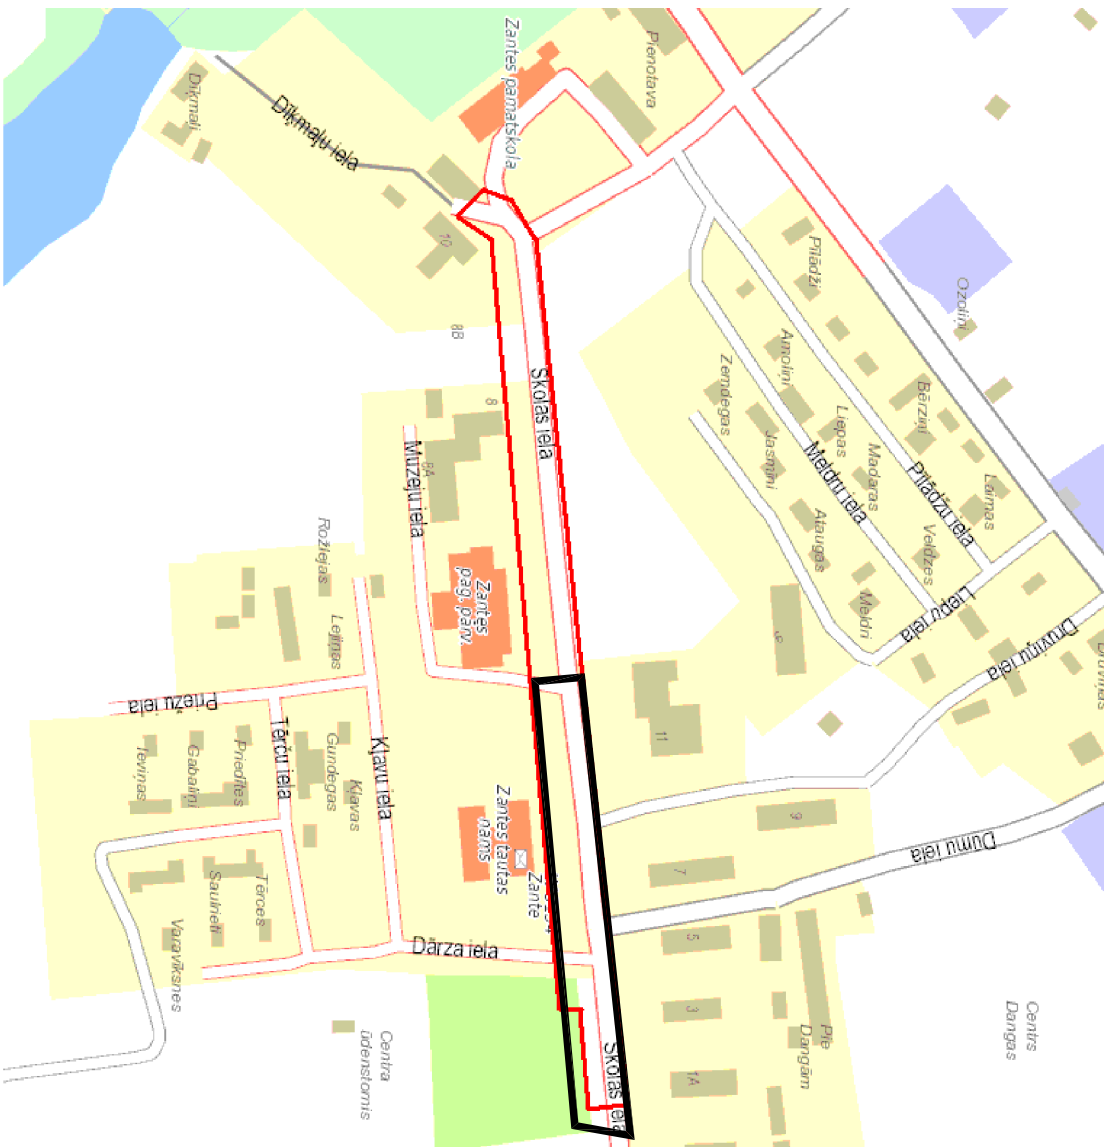

RASEJUMU SARAKSTS	
ĢP/TS-1	VISPĀRĪGIE RĀDĪTĀJI
ĢP/TS-2	ĢENERĀLAIS PLĀNS- TRASES PLĀNS- 1. DAĻA
ĢP/TS-3	GĀJĒJU IETVES GRIEZUMS 1 - 1

BŪVPROJEKTA DAĻAS VADĪTĀJA APLIECINĀJUMS

Šī būvprojekta AR daļas īsinājumi atbilst Latvijas būvnormatīvu un citu normatīvo aktu, kā arī tehnisko vai īpašo noteikumu prasībām.

Būvprojekta daļas vadītājs **BAIBA BEKERE 1-00107**
(vārds un uzvārds, sertifikāta nr.)

(datums)	(paraksts)
------------	--------------

SASKAŅOJUMS AR PASŪTĪTĀJU


Šajā būvprojektā ir iekļautie risinājumi ir SASKAŅOTI

(vārds un uzvārds)

(datums)	(paraksts)
------------	--------------

PASŪTĪTĀJS	KANDAVAS NOVADA DOME	BPDV	B.BEĶERE			ZINĒJUMS
OBJEKTS	1. GRUPAS BŮVE - TERITORIJAS LABIEKARTOJUMS . GAJIJU IETVES POSMS GAR SKOLAS . IEĻU ZANTĒ, ZANTES PAGASTĀ, KANDAVAS NOVADĀ	ARHITEKSTS	B.BEĶERE			VISPĀRĪGIE RĀDĪTĀJI
ADRESE	SKOLAS IEĻA, ZANTE, ZANTES PAGASTS, KANDAVAS NOVADS					MĒROŠS
PASŪTĪTĀJNIS	21/2016	ARHITEKTE BAIBA BEĶERE	T. 2 9 1 2 9 1 4 8			STADIJA
						LAPA
						GPTS-1
						DATUMS
						16.12.2016

ĢENERĀLAIS PLĀNS M1:250

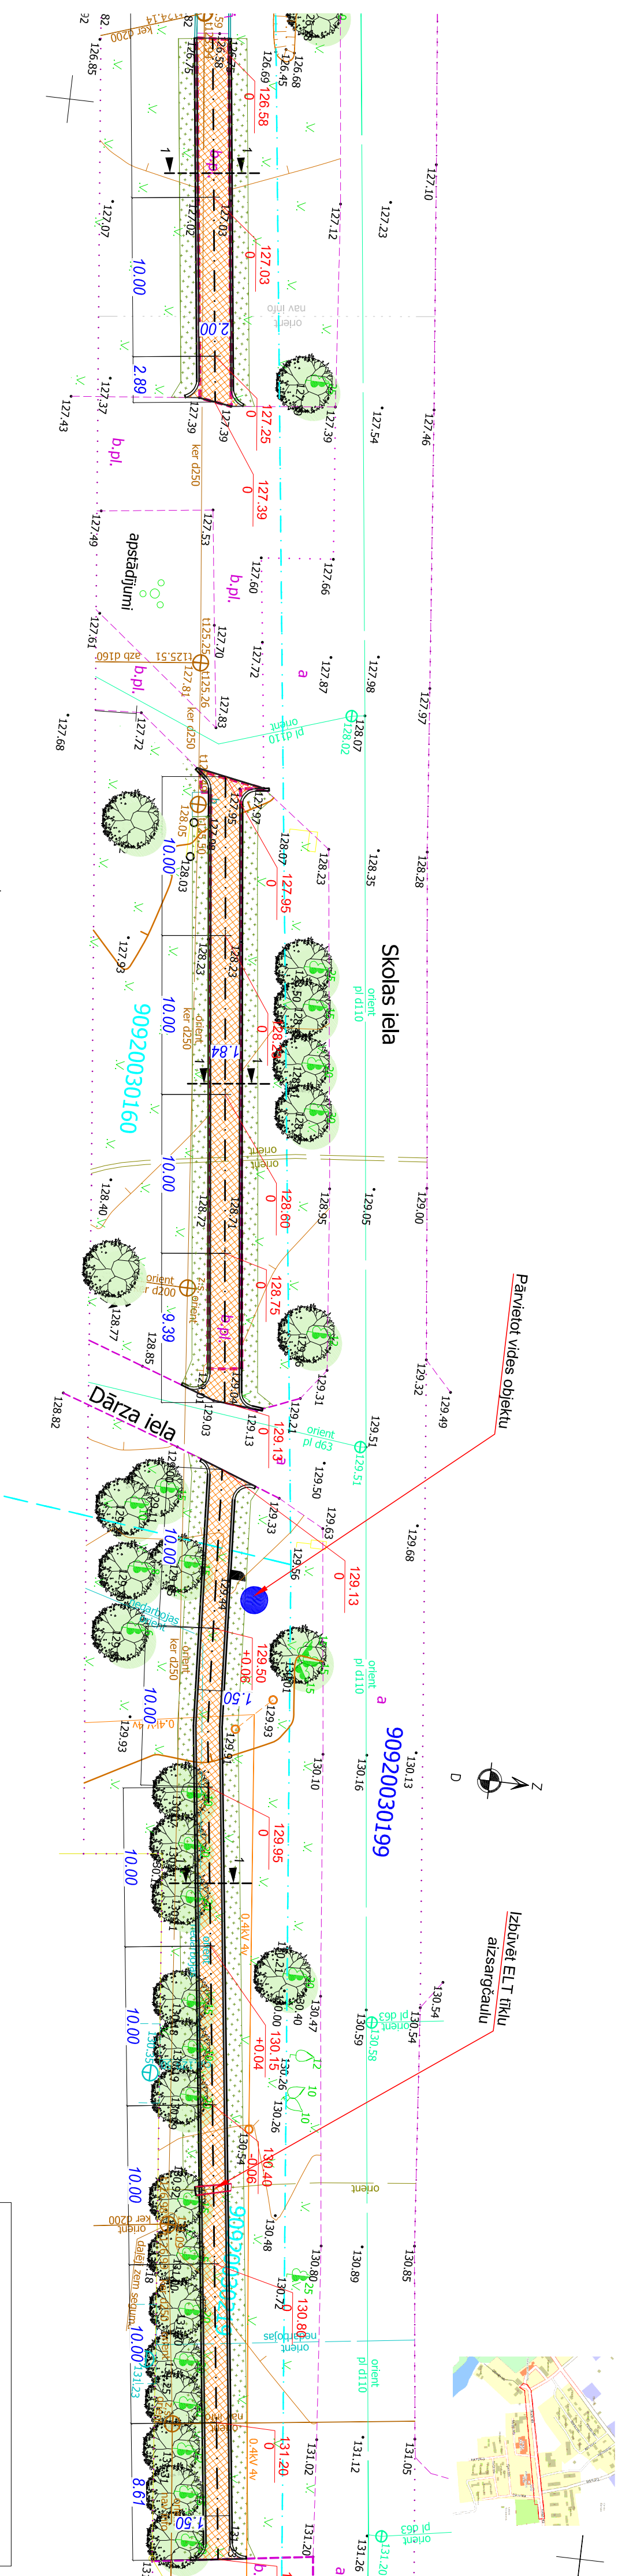


Āpzinējumi		
APZINĒJUMS	NOSAUKUMS	
	Gruntsgabala robeža	
	Projektiem tālīn celiņi- ar betona bruņvērtiem segumi - līdsejums	230 kv. m.


	Aļūnmojams zāliens (1m josta)	150 kv.cm.
	Esoši koki, saglabājami	
	Demonējamais segums - betona plāksnes	120 kv.cm.
	Projektdarījums augstuma atzīmes	
130.15 +0.04		

[illegible][illegible]

GĀJĒJU IETVES GRIEZUMS 1 - 1

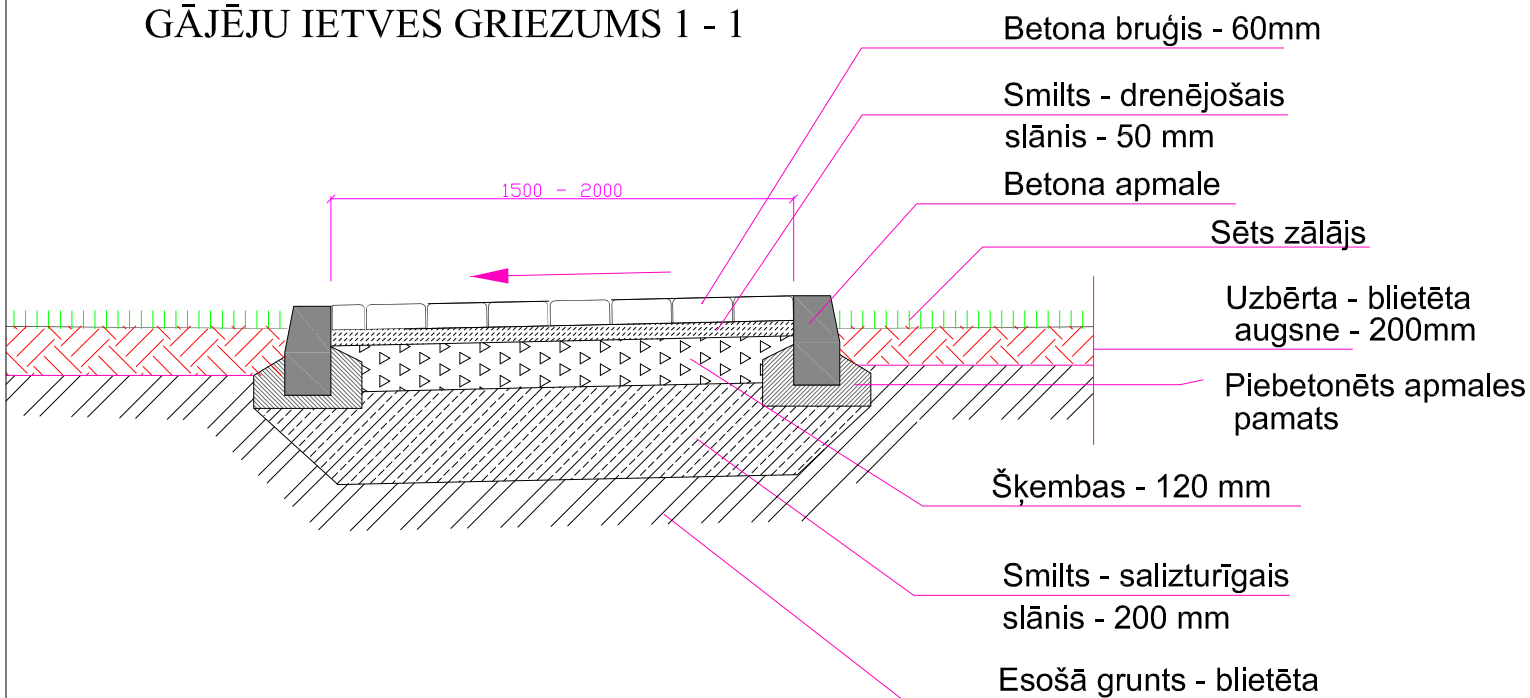

GĀJĒJU IETVES BRUĢA SEGUMS

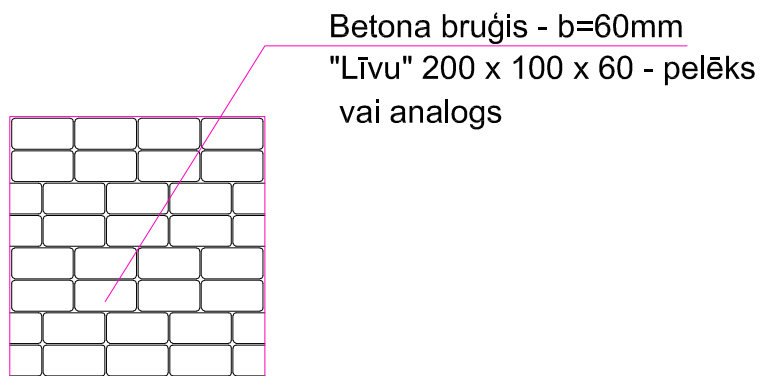

PIEZĪMES:

1. Visi izmēri izlikti milimetros;
2. Risinājumi var tikt mainīti būvniecības gaitā, tos saskaņojot ar autoruzraugu un Pasūtītāju;

PASŪTĪTĀJS	KANDAVAS NOVADA DOME	BPV	B.BEĶERE			ZĪMĒJUMS		
OBJEKTS	1. GRUPAS BŪVE - TERITORIJAS LABĪKĀRTOPJUMS . GĀJĒJU IETVES POSMS GAR SKOLAS IELU, ZANTĒ, ZANTES PAGASTĀ, KANDAVAS NOVADĀ	ARHITEKSTS	B.BEĶERE			GĀJĒJU IETVES GRIEZUMS 1- 1 PROJEKTĒJAMA CAURTEKA		
ADRESE	SKOLAS IELA, ZANTE, ZANTES PAGASTS, KANDAVAS NOVADS					MĒROGS 1:25		
PASŪTĪJUMS	20/2016	ARHITEKTE BAIBA BEĶERE T. 2 9 1 2 9 1 4 8; MALVU IELA 46, OGRE				STADIJA	LAPA	LAPAS
							ĢP/TS- 3	
						DATUMS	08.12.2016.	

SKAIDROJOŠAIS APRAKSTS

Labiekārtojuma projekts gājēju celiņa posma projektēšanai Skolas ielas posmā , Zantē, Zantes pagastā, Kandavas novadā izstrādāta pamatojoties uz Pasūtītāja darba uzdevumu un savstarpēji noslēgto līgumu.

Projektējamais labiekārtojums ir 1. grupas inženierbūve. Celiņš izvietots paralēli Skolas ielai , 7-8m no Skolas ielas cietā seguma. Precīzu gājēju ietves izvietojumu un koordinātes precizēt digitāli.

Projektā paredzēts demontēt esošo gājēju ietves posmus, kas atrodas projektējamās ietves trasē. Projektējamās ietves platums 1,50 m (neieskaitot betona apmales), taču demontējamās ietves posmos saglabāts esošās ietves platums. Projektējamās ietves segums – betona bruģis 200 x 100 x 60 mm , betona ietves apmales 1000 x 200 x 100 .

Esošo vides objektu , kas atrodas uz projektējamā celiņa trases , paredzēt pārcelt grafiskajā daļā norādītajā vietā.

- Jebkuru atkāpi un analoga materiāla pielietojumu saskaņot ar autoruzraugu un Pasūtītāju.*

Sastādīja

Baiba Beķere

Kandavas novada būvvaldei

Paskaidrojuma raksts

Būvniecības ierosinātājs (pasūtītājs) Kandavas novada dome
(fiziskās personas vārds, uzvārds vai juridiskās personas nosaukums)
reģ.Nr. 90000050886
(fiziskās personas kods vai juridiskās personas reģistrācijas numurs)
Dārza iela 6, Kandava, Kandavas novads
(dzīvesvieta vai juridiskā adrese, tālruna numurs)

(elektroniskā pasta adrese)

Lūdzu izskatīt iesniegumu Gājēju ietves posma gar Skolas ielu Zantē, Zantes pagastā,
Kandavas novadā

(inženierbūves nosaukums)

būvniecībai/nojaukšanai.

I. Ieceres dokumentācija

1. Būvniecības veids (vajadzīgo atzīmēt):

☒ jauna būvniecība	☐ ierīkošana	☒ nojaukšana
☐ novietošana	☐ pārbūve	☐ restaurācija

2. Ziņas par būvniecības ieceres objektu:

1) inženierbūves grupa

1. grupa

(atbilstoši vispārīgajiem būvnoteikumiem)

2) inženierbūves paredzētais/esošais lietošanas veids (kods)

2112

(atbilstoši būvju klasifikācijai)

3) inženierbūves apbūves laukums (neattiecas uz līnijveida inženierbūvi) (m²) 445

4) inženierbūves augstums (neattiecas uz līnijveida inženierbūvi) (m) _____

5) līnijveida inženierbūves garums (m) _____

6) inženierbūves kadastra apzīmējums (esošām) _____

7) nojaukšanas metode (nojaukšanas gadījumā) manuāla

8) būvniecībā radīto atkritumu apsaimniekošana (nojaukšanas gadījumā) sertificēts atkritumu apsaimniekotājs

9) būvniecībā radīto atkritumu apjoms (nojaukšanas gadījumā) 506 m³

10) būvniecībā radīto atkritumu pārstrādes un apglabāšanas vieta (nojaukšanas gadījumā)
sertificēts atkritumu apsaimniekotājs

11) teritorijas sakārtošanas veids (nojaukšanas gadījumā) labiekārtojums

12) inženierbūves īpašnieks vai, ja tāda nav, tiesiskais valdītājs vai lietotājs Kandavas novada dome, reģ.Nr. 90000050886, Dārza iela 6, Kandava

(fiziskās personas vārds, uzvārds, personas kods vai juridiskās personas nosaukums, reģistrācijas numurs)

3. Ziņas par skarto nekustamo īpašumu:

1) nekustamā īpašuma kadastra numurs 9092 003 0170 ; 9092 003 0246; 9092 003 0188; 9092 003 0160; 9092 003 0219; 9092 003 0199

2) zemes vienības vai būves adrese Skolas iela 10; 8b; 8; 6; 4

3) zemes vienības kadastra apzīmējums 9092 003 0170 ; 9092 003 0246; 9092 003 0188; 9092 003 0160; 9092 003 0219; 9092 003 0199

4) ja būvniecība paredzēta mežā (ja netiek plānota nojaukšana):

a) meža kvartāla numurs _____

b) meža nogabala numurs _____

c) atmežojamā platība sadalījumā pa meža nogabaliem

5) nekustamā īpašuma īpašnieks vai, ja tāda nav, tiesiskais valdītājs vai lietotājs Kandavas novada dome, reģ.Nr. 90000050886, Dārza iela 6, Kandava

(fiziskās personas vārds, uzvārds, personas kods vai juridiskās personas nosaukums, reģistrācijas numurs)

4. Ziņas par būvniecības finansējuma avotu:

☐ privātie līdzekļi

☒ publisko tiesību juridiskās personas līdzekļi

☐ Eiropas Savienības politiku instrumentu līdzekļi

☐ citi ārvalstu finanšu palīdzības līdzekļi

5. Pilnvarotā persona _____

(fiziskās personas vārds, uzvārds, personas kods, dzīvesvieta, tālruna numurs,

elektroniskā pasta adrese vai juridiskās personas nosaukums, reģistrācijas numurs, juridiskā adrese, tālruna numurs)

Juridiskās personas norādītā kontaktpersona

(vārds, uzvārds, personas kods, tālruna numurs, elektroniskā pasta adrese)

6. Būvprojekta izstrādātājs arhitekts Baiba Beķere, sert. Nr. 1-00107, Malvu iela 46, Ogre

(fiziskās personas vārds, uzvārds, personas kods, sertifikāta numurs vai

juridiskās personas nosaukums, reģistrācijas numurs, būvkomersanta reģistrācijas apliecības numurs)

7. Būvspeciālists(-i) arhitekts Baiba Beķere, sert. Nr. 1-00107

(vārds, uzvārds, sertifikāta numurs)

8. Būvprojekta izstrādātāja un būvspeciālista(-u) apliecinājumi:

Risinājumi atbilst paredzētajam lietošanas veidam, normatīvajiem aktiem, vietējās pašvaldības saistošajiem noteikumiem, saņemtajiem tehniskajiem vai īpašajiem noteikumiem un neietekmēs citas būves vai tās daļas konstrukciju noturību, inženiertīklu funkcionēšanu. Trešo personu īpašuma tiesības ir ievērotas.

Būvprojekta izstrādātājs _____

(paraksts*)

(datums)

Būvspeciālists(-i) _____

(paraksts*)

(datums)

9. Būvniecības ierosinātāja (pasūtītāja) apliecinājumi un paraksti:

- 1) Apliecinu, ka pievienotie īpašuma tiesību apliecinājuma dokumenti (kopijas) ir autentiski, patiesi un pilnīgi, attiecībā uz objektu nav nekādu apgrūtinājumu, aizliegumu vai strīdu. Apņemos īstenot inženierbūves ierīkošanu, nojaukšanu, novietošanu vai pārbūvi (vajadzīgo pasvītrot) atbilstoši izstrādātajai ieceres dokumentācijai.

Būvniecības ierosinātājs (pasūtītājs) _____

(vārds, uzvārds, paraksts*)

(datums)

2) Apliecinu robežzīmju esību apvidū.

Būvniecības ierosinātājs (pasūtītājs) _____

(vārds, uzvārds, paraksts*)

(datums)

10. Pielikumā – iesniegtie dokumenti (atbilstoši situācijai, vajadzīgo atzīmēt):

- ☐ īpašuma, valdījuma vai lietojuma tiesības apliecinoši dokumenti uz ____ lp.
- ☐ tehniskie vai īpašie noteikumi uz ____ lp.
- ☐ paredzētās būvdarbu veikšanas vietas fotofiksācijas uz ____ lp.
- ☐ grafiskie dokumenti ar inženierbūves vizuālo risinājumu (neattiecas uz inženierbūves nojaukšanu) uz ____ lp.
- ☐ derīgs zemes gabala topogrāfiskais plāns vai instrumentāli uzmērīts zemes robežu plāns uz ____ lp.
- ☐ novietojuma plāns atbilstošā mērogā, kurā norādīts paredzētās inženierbūves novietojums zemes gabalā un tās ārējie izmēri, uz derīga topogrāfiskā plāna pilsētās un ciemos, bet ārpus pilsētām un ciemiem uz instrumentāli uzmērīta zemes robeža plāna (neattiecas uz inženierbūves nojaukšanu) uz ____ lp.
- ☐ ražotāja izstrādāta tehniskā dokumentācija (attiecībā uz gatavas inženierbūves novietošanu) uz ____ lp.
- ☐ saskaņojumi ar zemes gabala īpašnieku (ja būvniecības ierosinātājs (pasūtītājs) nav zemes gabala īpašnieks) un trešajām personām uz ____ lp.
- ☐ ja būvniecība paredzēta mežā, – zemes plāns ar iezīmētām būvniecībai paredzētās atmežojamās meža zemes robežām un atmežojamās meža zemes skice, kas sagatavota atbilstoši normatīvajiem aktiem par koku ciršanu mežā, uz ____ lp.
- ☐ citu personu atļaujas vai saskaņojumi uz ____ lp.
- ☐ dokumenti normatīvajos aktos noteiktajos gadījumos uz ____ lp.
- ☐ būvniecības ierosinātāja (pasūtītāja) pilnvara (ja iesniegumu iesniedz pilnvarota persona) uz ____ lp.
- ☐ citi dokumenti _____ uz ____ lp.

Aizpilda būvvalde

11. Teritorijas plānojumā (lokālplānojumā, detālplānojumā) paredzētā galvenā izmantošana (papildizmantošana) _____ (ja netiek plānota nojaukšana)

12. Būvvaldes atzīme par būvniecības ieceres akceptu

Būvvaldes	atbildīgā	amatpersona
		(amats)
		(datums)

13. Ieceres īstenošanas termiņš _____
(datums)

14. Atzīme par būvdarbu uzsākšanas nosacījumu izpildi _____
(datums)

Būvdarbu	veicējs/būvētājs
(fiziskās personas vārds, uzvārds, personas kods, dzīvesvieta, tālruņa numurs vai juridiskās personas nosaukums, reģistrācijas numurs, būvkomersanta apliecības reģistrācijas numurs, juridiskā adrese, tālruņa numurs)	

Būvvaldes atbildīgā amatpersona _____
(amats)

(vārds, uzvārds, paraksts*) (datums)

15. Lēmums par atteikšanos akceptēt ieceri
Lēmuma numurs _____, datums _____

Būvvaldes	atbildīgā	amatpersona
		(amats)
		(datums)

II. Būvdarbu pabeigšana

16. Informācija par būvdarbu pabeigšanu

Apliecinu, ka būvdarbi ir pabeigti, un iesniedzu (ierīkošanas, novietošanas vai pārbūves gadījumā):

- ☐ inženierbūves novietojuma izpildmērījuma plānu;
- ☐ aktuālu kadastrālās uzmērīšanas lietu (ja attiecīgā inženierbūve atbilstoši normatīvajiem aktiem tiek kadastrāli uzmērīta).

Apliecinu, ka būvdarbi ir pabeigti, teritorija ir sakārtota un visi būvniecībā radušies atkritumi ir apsaimniekoti atbilstoši normatīvajos aktos noteiktajām prasībām, un iesniedzu būvlaukuma izpildmērījuma plānu (nojaukšanas gadījumā).

Informēju, ka būvniecībā radīto atkritumu apsaimniekošanu veica

(atkritumu apsaimniekotāja nosaukums)

Būvniecības ierosinātājs (pasūtītājs) _____

(vārds, uzvārds, paraksts*)

(datums)

17. Būvdarbu garantijas termiņš

Būvdarbu defektus, kas atklājušies _____ gadu laikā pēc inženierbūves pieņemšanas ekspluatācijā, būvdarbu veicējs novērsīs par saviem līdzekļiem.

18. Būvdarbu pārbaude

Objekts apsekots _____
(datums)

Konstatēts, ka būvdarbi ir/nav veikti (vajadzīgo pasvītrot) atbilstoši akceptētajai ieceres dokumentācijai.

19. Lēmums par konstatētajām atkāpēm no akceptētās būvniecības ieceres vai būvniecību reglamentējošajiem normatīvajiem aktiem

Lēmuma numurs _____, datums _____

Lēmuma _____ izpildes _____ termiņš _____

(datums)

Būvvaldes

atbildīgā

amatpersona

(amats)

(vārds, uzvārds, paraksts*)

(datums)

20. Atzīme par būvdarbu pabeigšanu

Izdota izziņa par inženierbūves neesību (nojaukšanas gadījumā) (norādīt numuru un datumu)

Būvvaldes

atbildīgā

amatpersona

(amats)

(vārds, uzvārds, paraksts*)

(datums)

Piezīmes.

1. Pieaicinātos būvspeciālistus norāda 7. punktā, un tie paraksta 8. punktā ietverto apliecinājumu.

2. * Dokumenta rekvizītu "paraksts" neaizpilda, ja elektroniskais dokuments ir sagatavots atbilstoši normatīvajiem aktiem par elektronisko dokumentu noformēšanu.

3. Katru paskaidrojuma raksta daļu aizpilda atsevišķi – izstrādājot ieceres dokumentāciju un pabeidzot būvdarbus.

4. Paskaidrojuma raksta attiecīgās ailes paplašina, ja nepieciešams atspoguļot vairāk informācijas.

5. Ja vienlaikus ar inženierbūves būvniecību vai nojaukšanu īsteno citas pirmās grupas būves būvniecību vai nojaukšanu, paskaidrojuma rakstu papildina ar informāciju par attiecīgo citu būvējamo vai nojaukamo būvi un dokumentiem atbilstoši citiem speciālajiem būvnoteikumiem.