


Kabeļus montēt zem piekargriestiem

Izbūvējamais stāvvads uz bēniņu stāvu

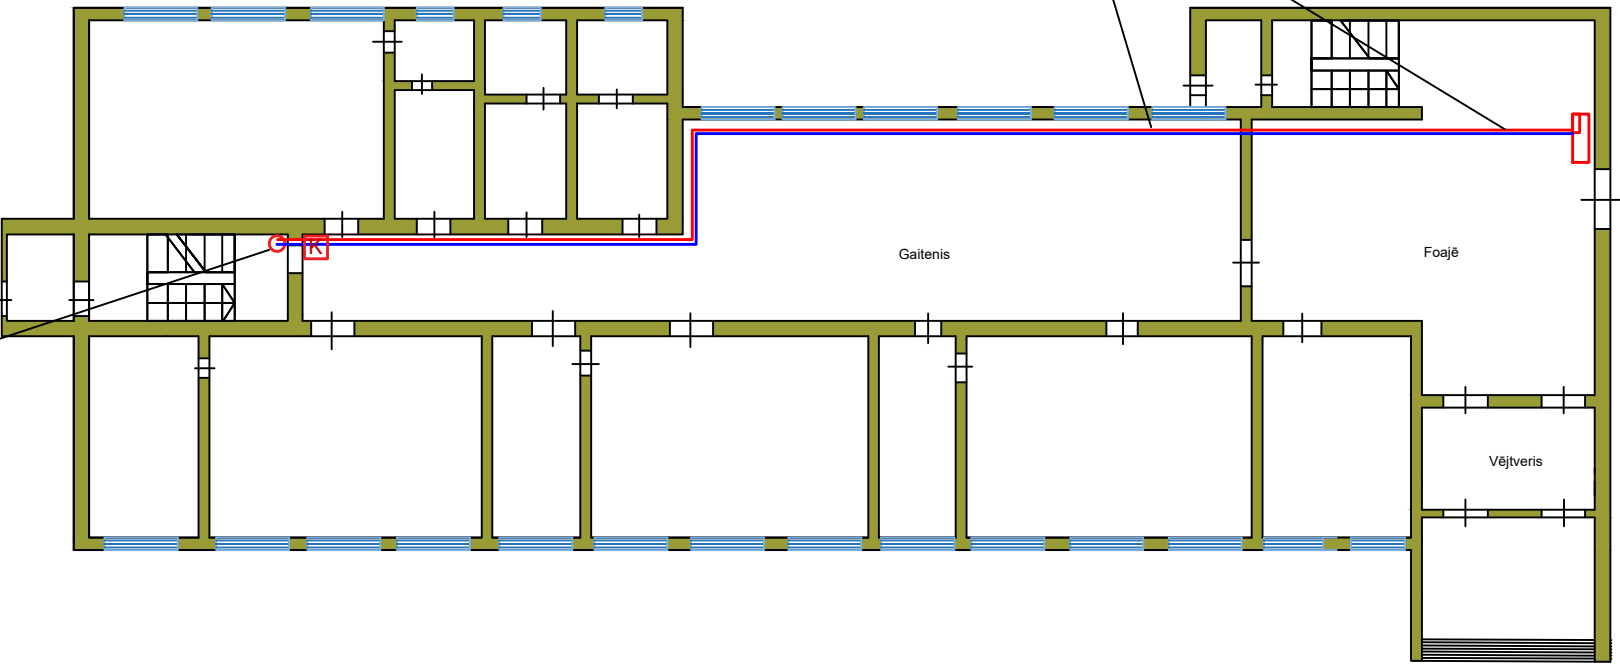

PIEŅEMTIE APZĪMĒJUMI:

	Kabelis KLM 2x2x0,8 J-Y(st)Y
	Ugunsnoturīgs kabelis 2x1 Eurosafe PH30
	Esošais UAS kontroles panelis BENTEL J-424-8
	Savienojumu kārba (ugunsdroša)

Projektētājs: SIA „ZIEMEĻKURZEMES DROŠĪBA” REG. NR. 41203024267 BŪVKOMERSANTA REG. NR. 10874-R PASŪTĪJUMS: 15-09-2017				Pasūtītājs: KOKNESES NOVADA DOME REG. NR. 90000043494 MELIORATORU IELA 1, KOKNESE, KOKNESES NOVADS		
Projekta vad. M. Ozoliņš				Būvobjekts: ILMĀRA GAIŠA KOKNESES VIDUSSKOLAS JUMTA NESOŠO KONSTRUKCIJU PĀRBŪVE UN PASTIPRINĀŠANA		
Izstrādāja: K. Štreinerts				Rasējums: PIRMĀ STĀVA PLĀNA FRAGMENTS AR UGUNSDROŠĪBAS SISTĒMAS TĪKLIEM		
				Stadija	Marka	
				BP	UAS	UAS-2
				M 1:200		Arh.nr. 15/09/17