Ēkas griezums 3 - 3
M 1:100

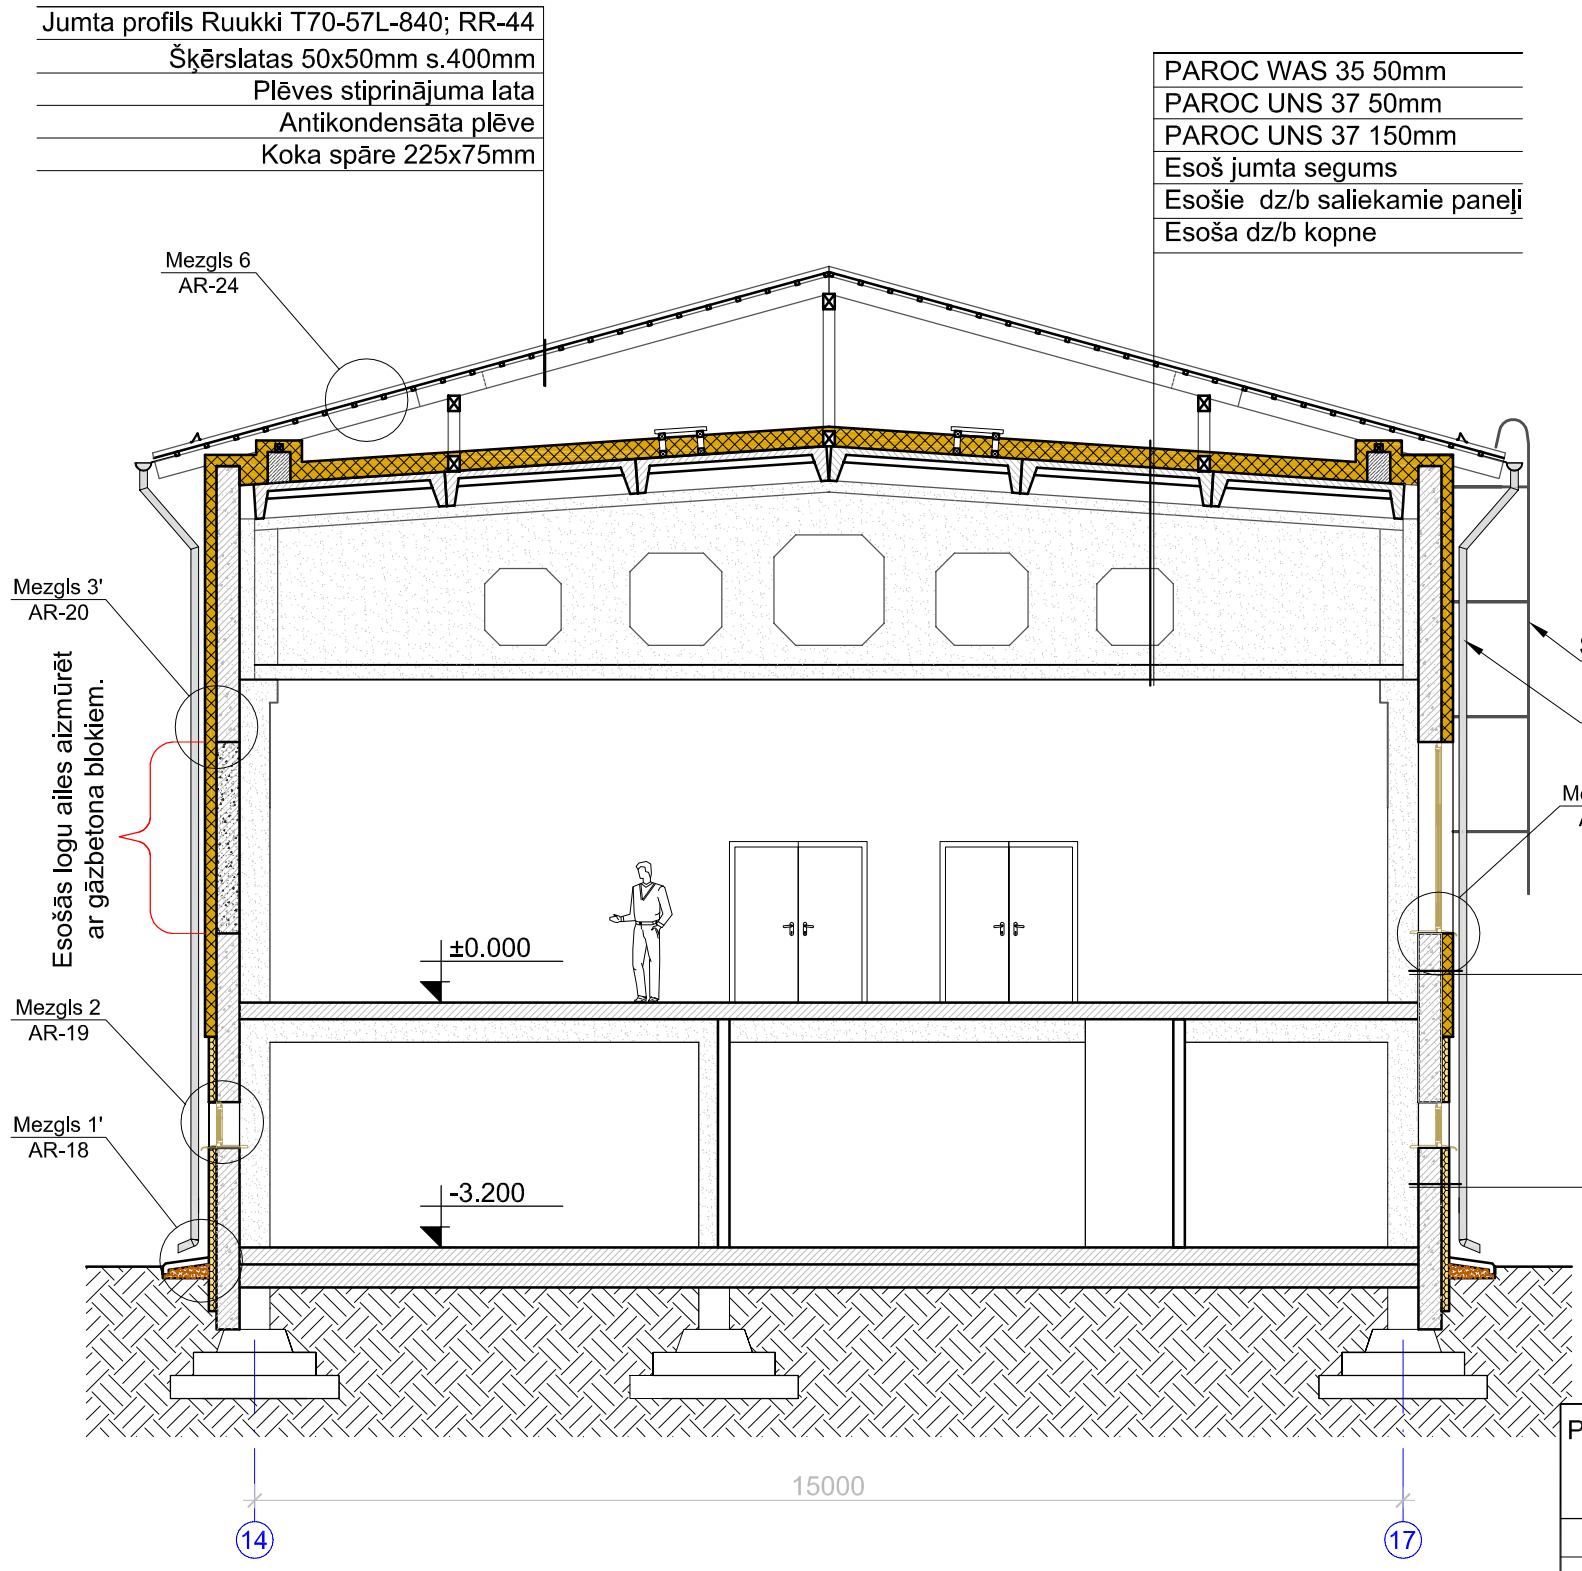

Pieņemtie apzīmējumi	
	Ārsienas panelis; Siltinājums: PAROC FAS3 -150mm.
	Nesošās konstrukcijas;
	Cokola panelis; Siltinājums: Putupolistirols ECOPRIM 200 -100mm.

Piezīmes:
1. Visi izmēri doti milimetros, augstuma atzīmes metros, precizēt visus izmērus un augstuma atzīmes uz vietas.
2. Laipu izvietošanu precizē uz vietas. Laipas izvieto ērtākai piekļūšanai inženiertīkliem.
3. Mezglu 1' skatīt AR-18.
4. Mezglu 2 skatīt AR-19.
5. Mezglu 3' skatīt AR-20.
6. Mezglu 4' skatīt AR-21.
7. Mezgls 6 skatīties AR-24.

Pasūtītājs: Kokneses novada dome
Reģ. Nr. 90000043493

Objekts: Vecbebru profesionālās vidusskola mācību korpusa renovācija

Adrese: "Valsts Vecbebru LT", Bebru pag., Kokneses novads

AR daļ.vad.	Gints Zvejnieks		23.03.2011
Izstrādāja	Santa Dreimane		23.03.2011

Lapas nosaukums: Ēkas griezums 3 - 3

BELSS
Rīga, Kalvenes iela 22a
Tālr.: +371 67322333
Fakss: +371 67828366

©All rights reserved.
©Izmantojams saskaņa ar autortiesību likumu

Līguma Nr. KND 2010/14 ERAF
Mērogs: 1:100

Stadija	Lapas	Ras. Nr.
TP		AR-17

A3