3. STĀVA PLĀNS - 1

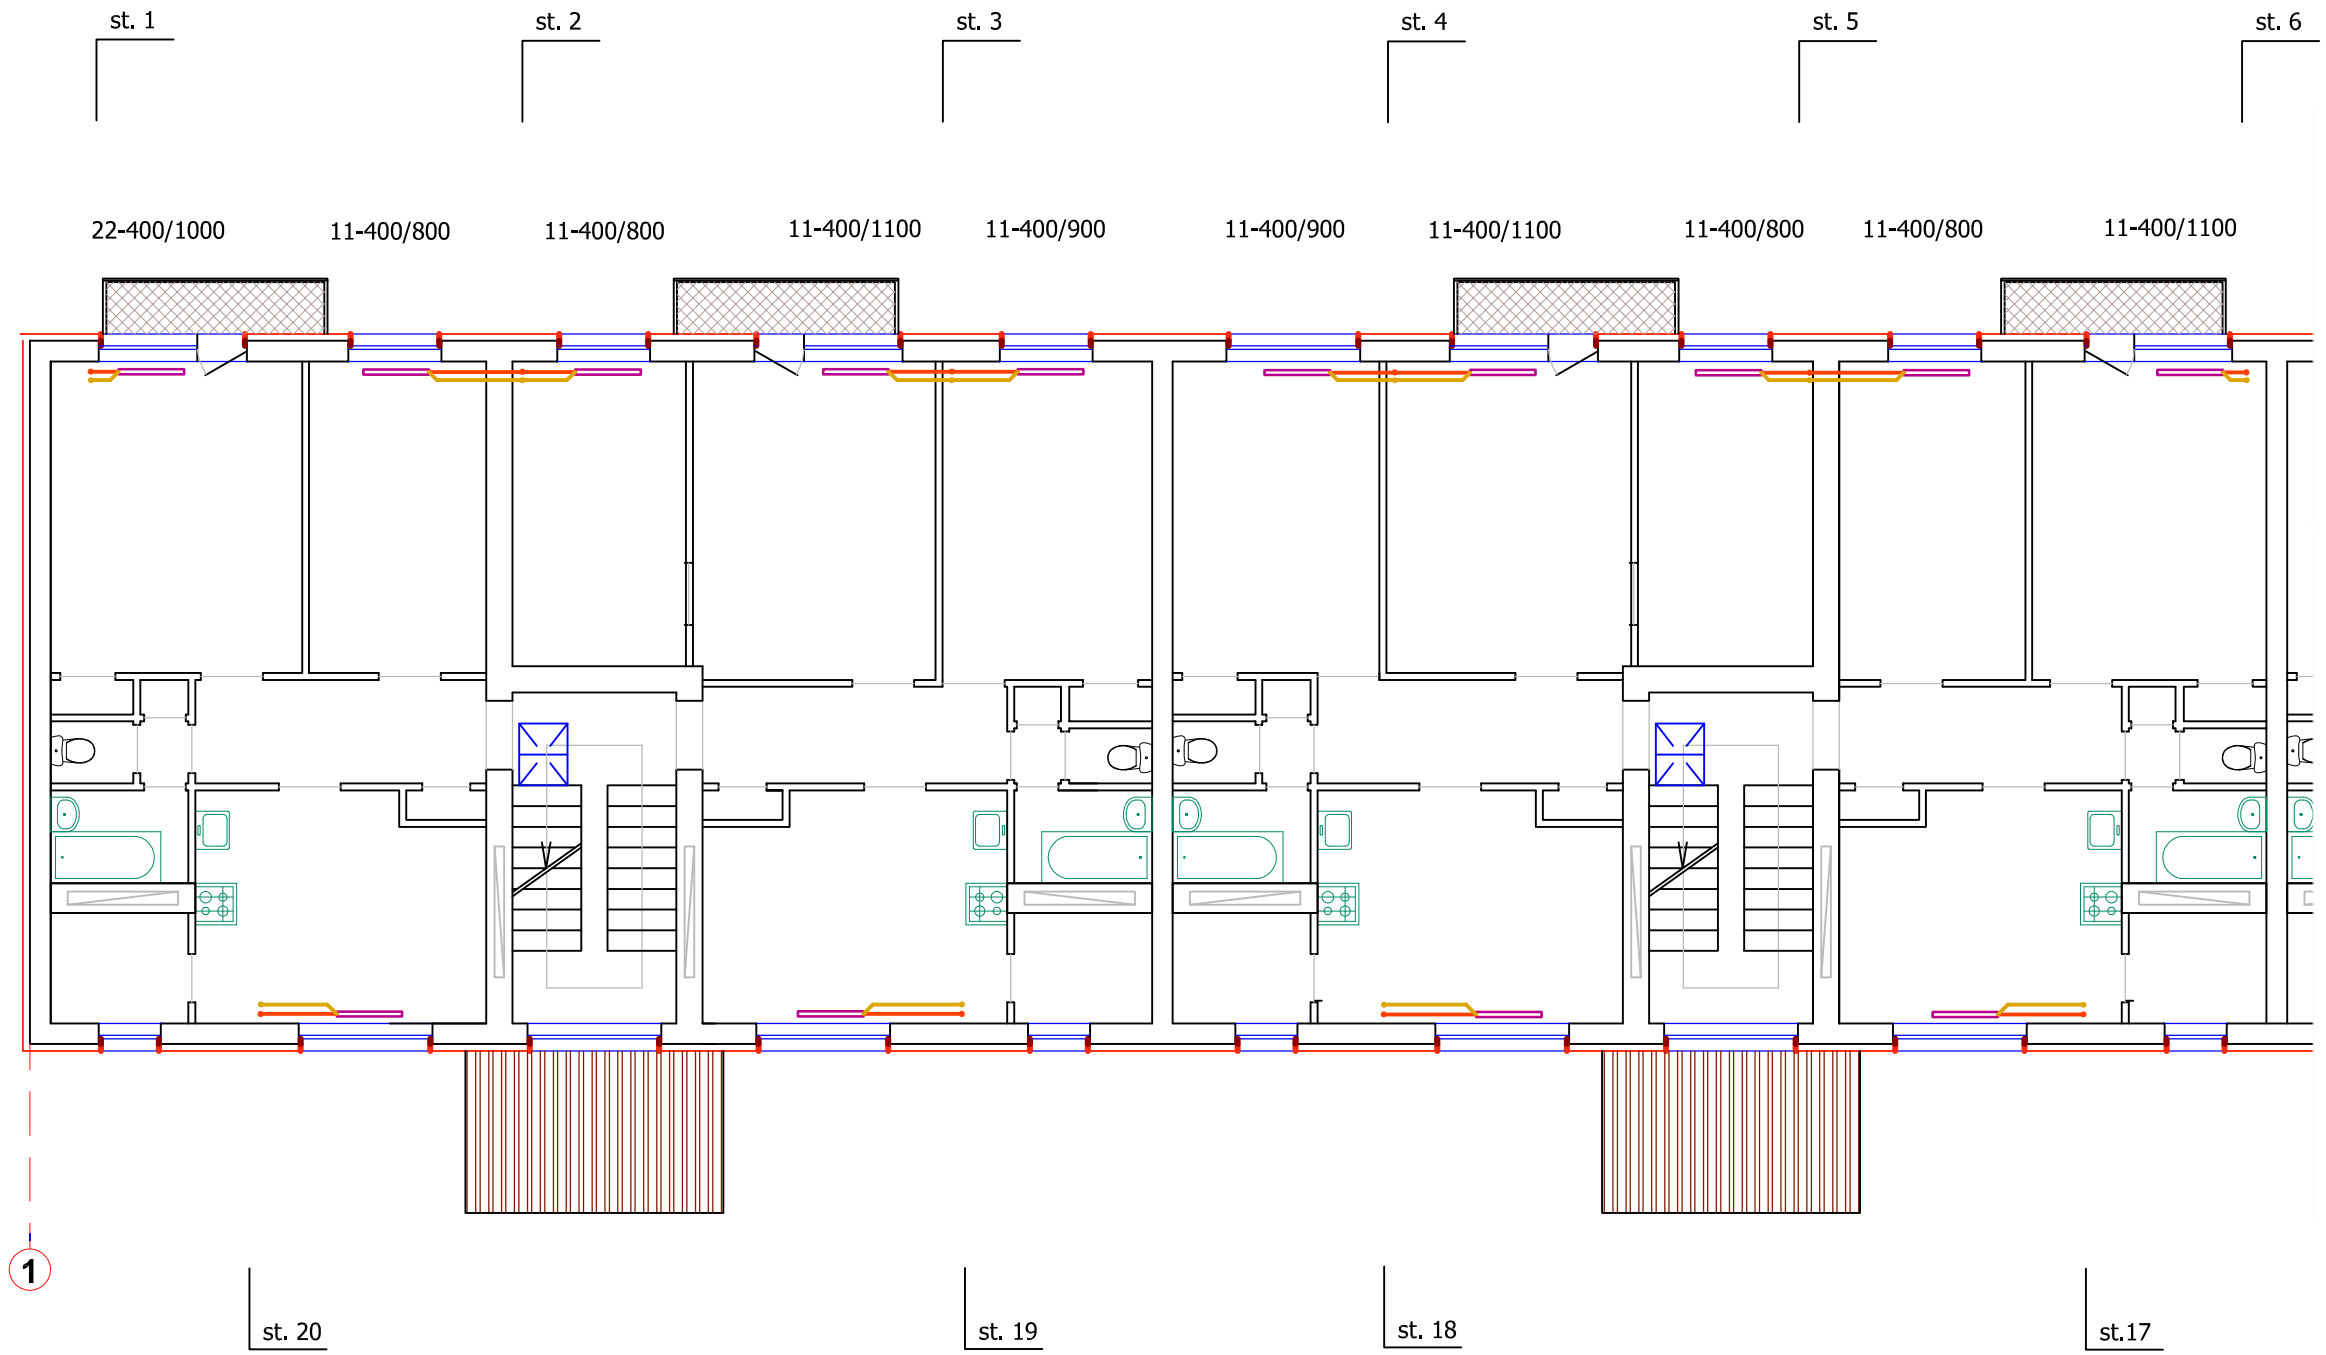

Plānā cauruļvadi un sildķermeņi nosacīti atvirzīti no sienām.

Visi sildķermeņu pievienojumi dn15

Visi stāvvadi dn20

PROJEKTĒŠANAS BIROJS SCO CENTRS	Pasūtītājs SIA "KOKNESES KOMUNĀLIE PAKALPOJUMI" REŽ. Nr 4870 300 1147		AV
	Daudzīvokļu dzīvojamās mājas vientūrsota renovācija "Liepas", Kokneses pag., Kokneses nov.	Sadaļa T, PR	Lapa 8 / Lapas
Proj. vad. A. Jaunzeme / Izstrādāja R. Arājs	3. stāva plāns, sekcija 1, 2 - apkure		M-1:100 / 2011.g.