OTRĀ STĀVA PLĀNS

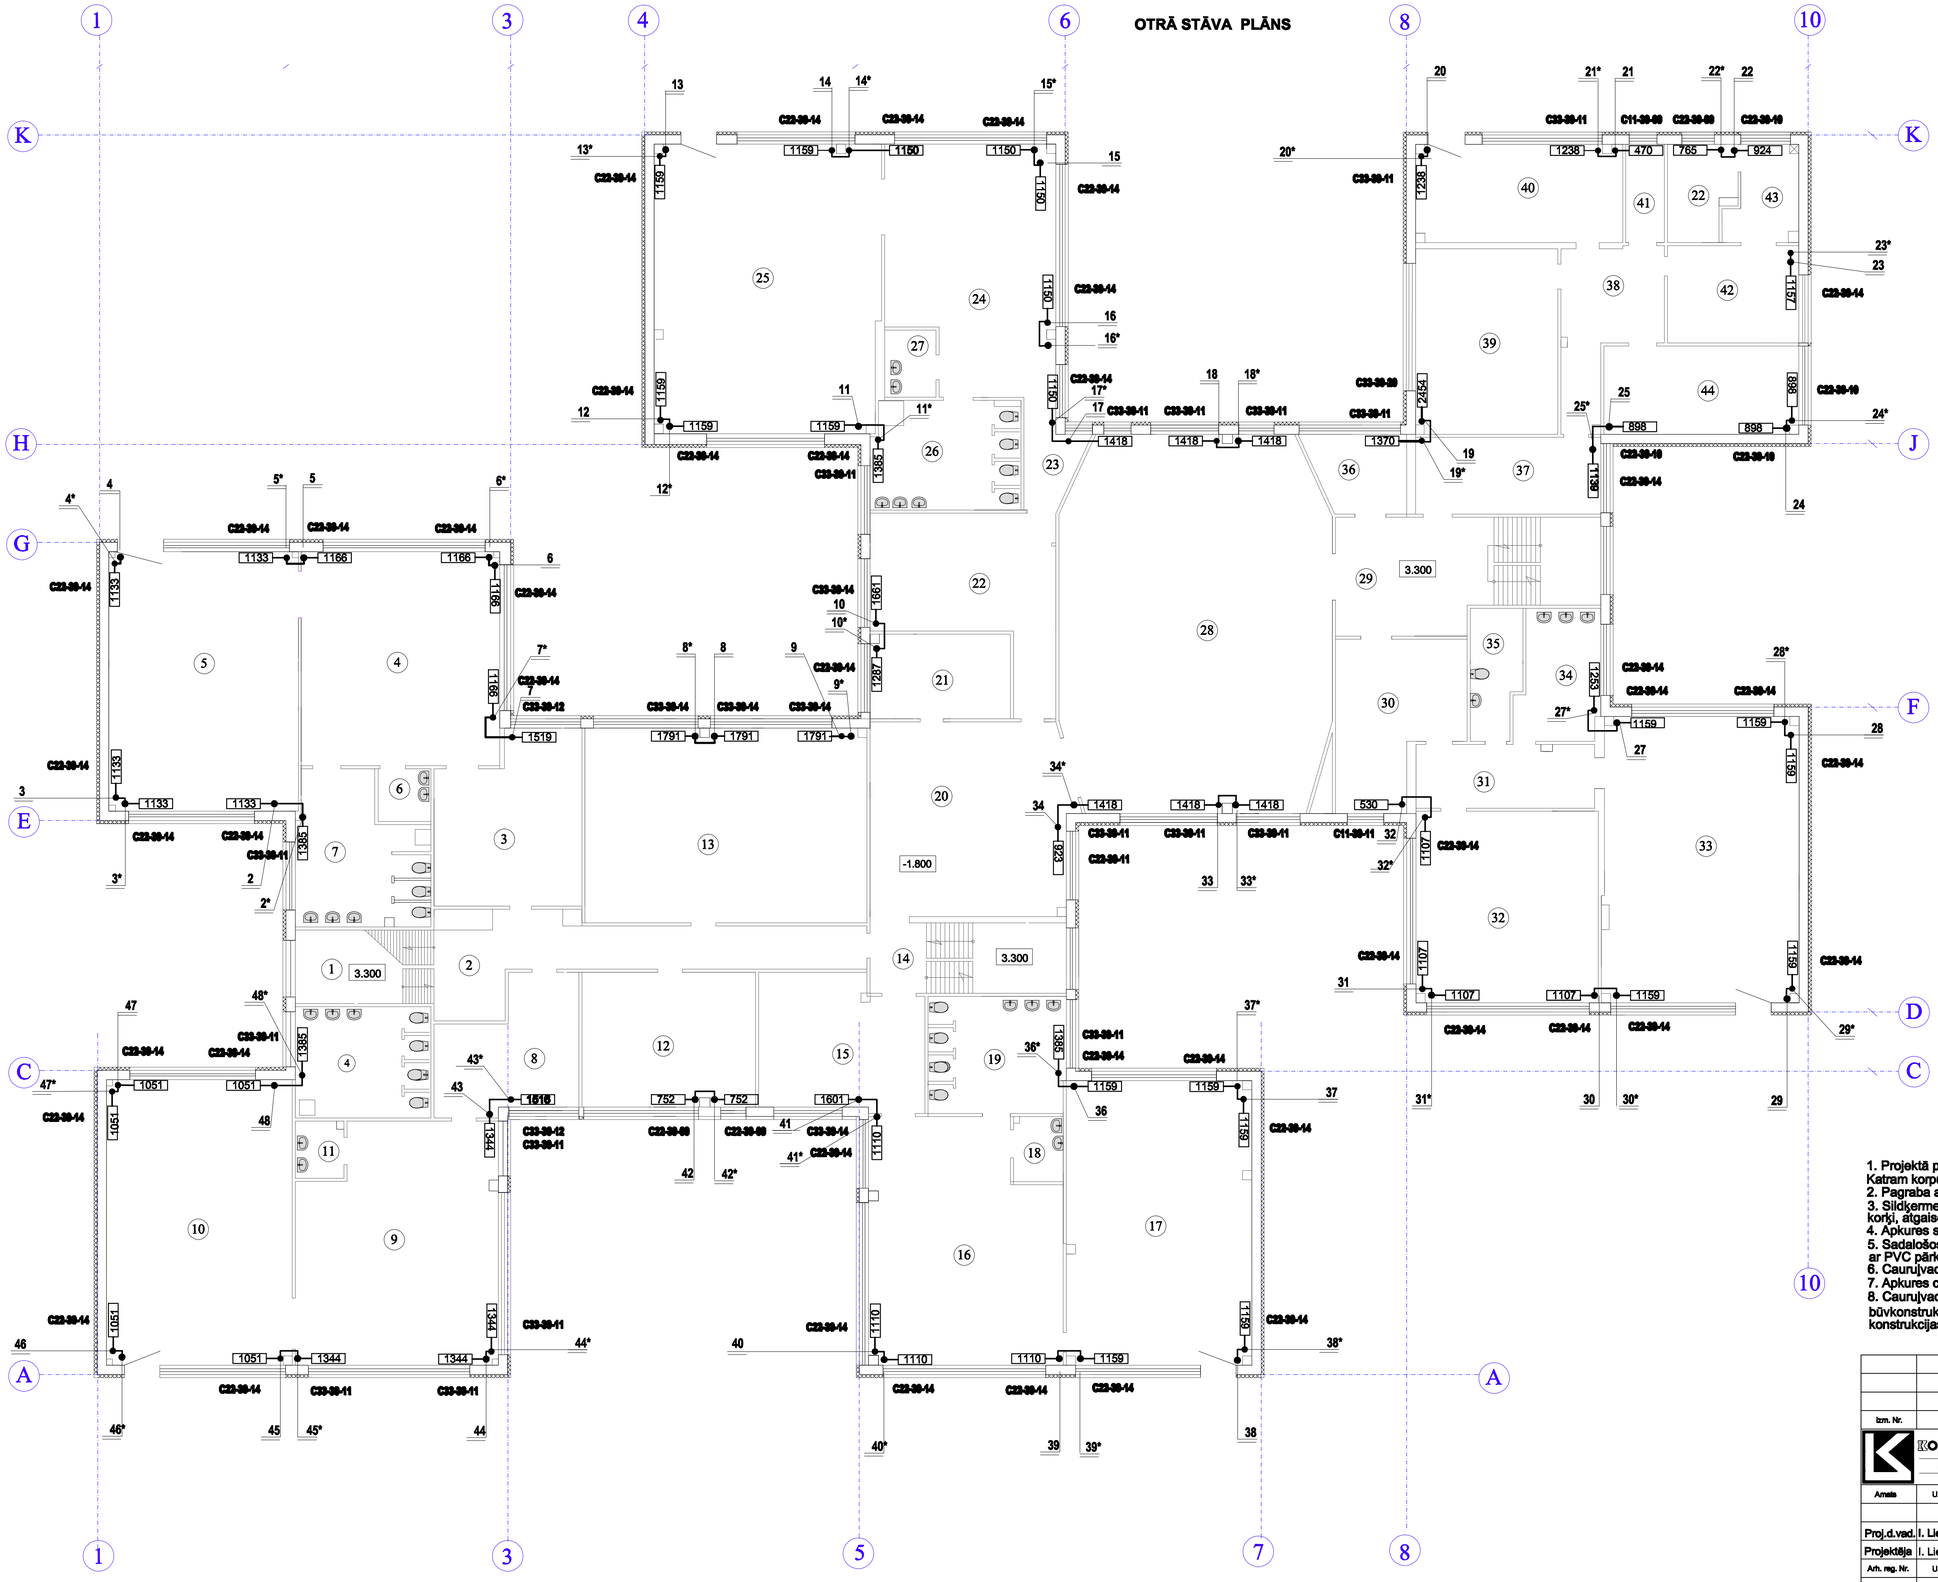

TELPU EKSPLIKĀCIJA

Nr. planā	Nosaukums	Platība m²	Telpas t°C
1	Kāpņu telpa	16,30	18
2	Gaitenis	18,30	20
3	Ģērbtuve	19,40	20
4	Spēļu telpa	40,09	22
5	Guļamtelpa	57,30	22
6	Auklītes telpa	3,10	20
7	Sanmezgls	18,90	20
8	Ģērbtuve	18,10	20
9	Spēļu telpa	45,80	22
10	Guļamtelpa	56,00	22
11	Auklītes telpa	3,10	20
11a	Sanmezgls	12,80	20
12	Kabinets	28,60	20
13	Mazā zāle	52,10	20
14	Kāpņu telpa	16,00	20
15	Ģērbtuve	19,70	20
16	Spēļu telpa	45,90	22
17	Guļamtelpa	58,40	22
18	Auklītes telpa	3,30	20
19	Sanmezgls	16,50	20
20	Gaitenis	37,20	20
21	Kabinets	11,06	20
22	Ģērbtuve	20,30	20
23	Gaitenis	5,00	20
24	Spēļu telpa	55,10	22
25	Guļamtelpa	56,70	22
26	Sanmezgls	16,00	20
27	Auklītes telpa	3,10	20
28	Zāle	98,70	20
29	Kāpņu telpa	23,00	18
30	Ģērbtuve	17,50	18
31	Gaitenis	12,00	18
32	Skolotāju istaba	33,60	18
33	Kamerzāle	54,00	18
34	Atpūtas telpa	10,80	18
35	Tualete	5,90	18
36	Direktores kabinets	9,60	18
37	Gaitenis	17,00	18
38	Gaitenis	18,20	18
39	Klase	27,90	18
40	Klase	18,00	18
41	Noliktava	3,90	16
42	Klase	12,00	18
43	Noliktava	6,10	16
44	Noliktava	5,20	16
45	Klase	15,90	18

1. Projektā paredzēta jauna viencauruļu apkures sistēma ar apakšējo sadali. Katram korpusam ir savs apkures loks. Apkures siltummainis - esošs.
2. Pagraba apkurei ieprojektēti savi apkures loki. Sildķermeņi - gludās caurules Dn100.
3. Sildķermeņi pirmajā un otrajā stāvā radiātori - "Purmo Rettig", kuri nokomplektēti ar izlaides korķi, atgaisošanas vārstu un stiprināšanas kronšteiniem.
4. Apkures sistēmas cauruļvadi - daudzslāņu polietilēna caurules.
5. Sadalošos cauruļvadus tehniskajā pagrīdē un pagraba telpās izolēt ar akmens vates čaulām ar PVC pārklājumu. Izolācijas biezums - 30 mm.
6. Cauruļvadus montēt ar kritumu i=0.002, zemākajās vietās uzstādot izlaides armatūru.
7. Apkures cauruļvadi plānos nosacīti parādīti atstatus no sienas.
8. Cauruļvadiem šķērsojot sienas un pārsegumus, spraugas starp komunikācijām un būvkonstrukcijām noblīvēt ar degtnespējīgu materiālu, nodrošinot nepieciešamo šķērsojamās konstrukcijas ugunsizturības robežu.

Izm. Nr.	Pamatojums	Izmaiņas veica	Parakstu	Datums

KOMUNĀLPROJEKTS BŪVKOMERSANTA
REĢISTR. Nr. 2687 - R

Būvobjekta nosaukums: Pirmskolas izglītības iestādes "Gundega" Inženiertīklu renovācija Koknesē, Lāčplēša ielā 7

Lapas saturs: Otrā stāva plāns ar apkures sistēmu

Amats	Uzvārds	Paraksts	Datums
Proj.d.vad.	I. Liepiņa		20.02.2013.
Projektēja	I. Liepiņa		20.02.2013.
Arh. reģ. Nr.	Uzvārds	Paraksts	Datums

Pasūtījuma Nr. 13-32-008 | Mērogs 1:100 | Stadija
Saskaņots
Lapas Nr. AVK - 5 | Lapu sk.