BŪVES 1 STĀVA PLĀNA SHĒMA

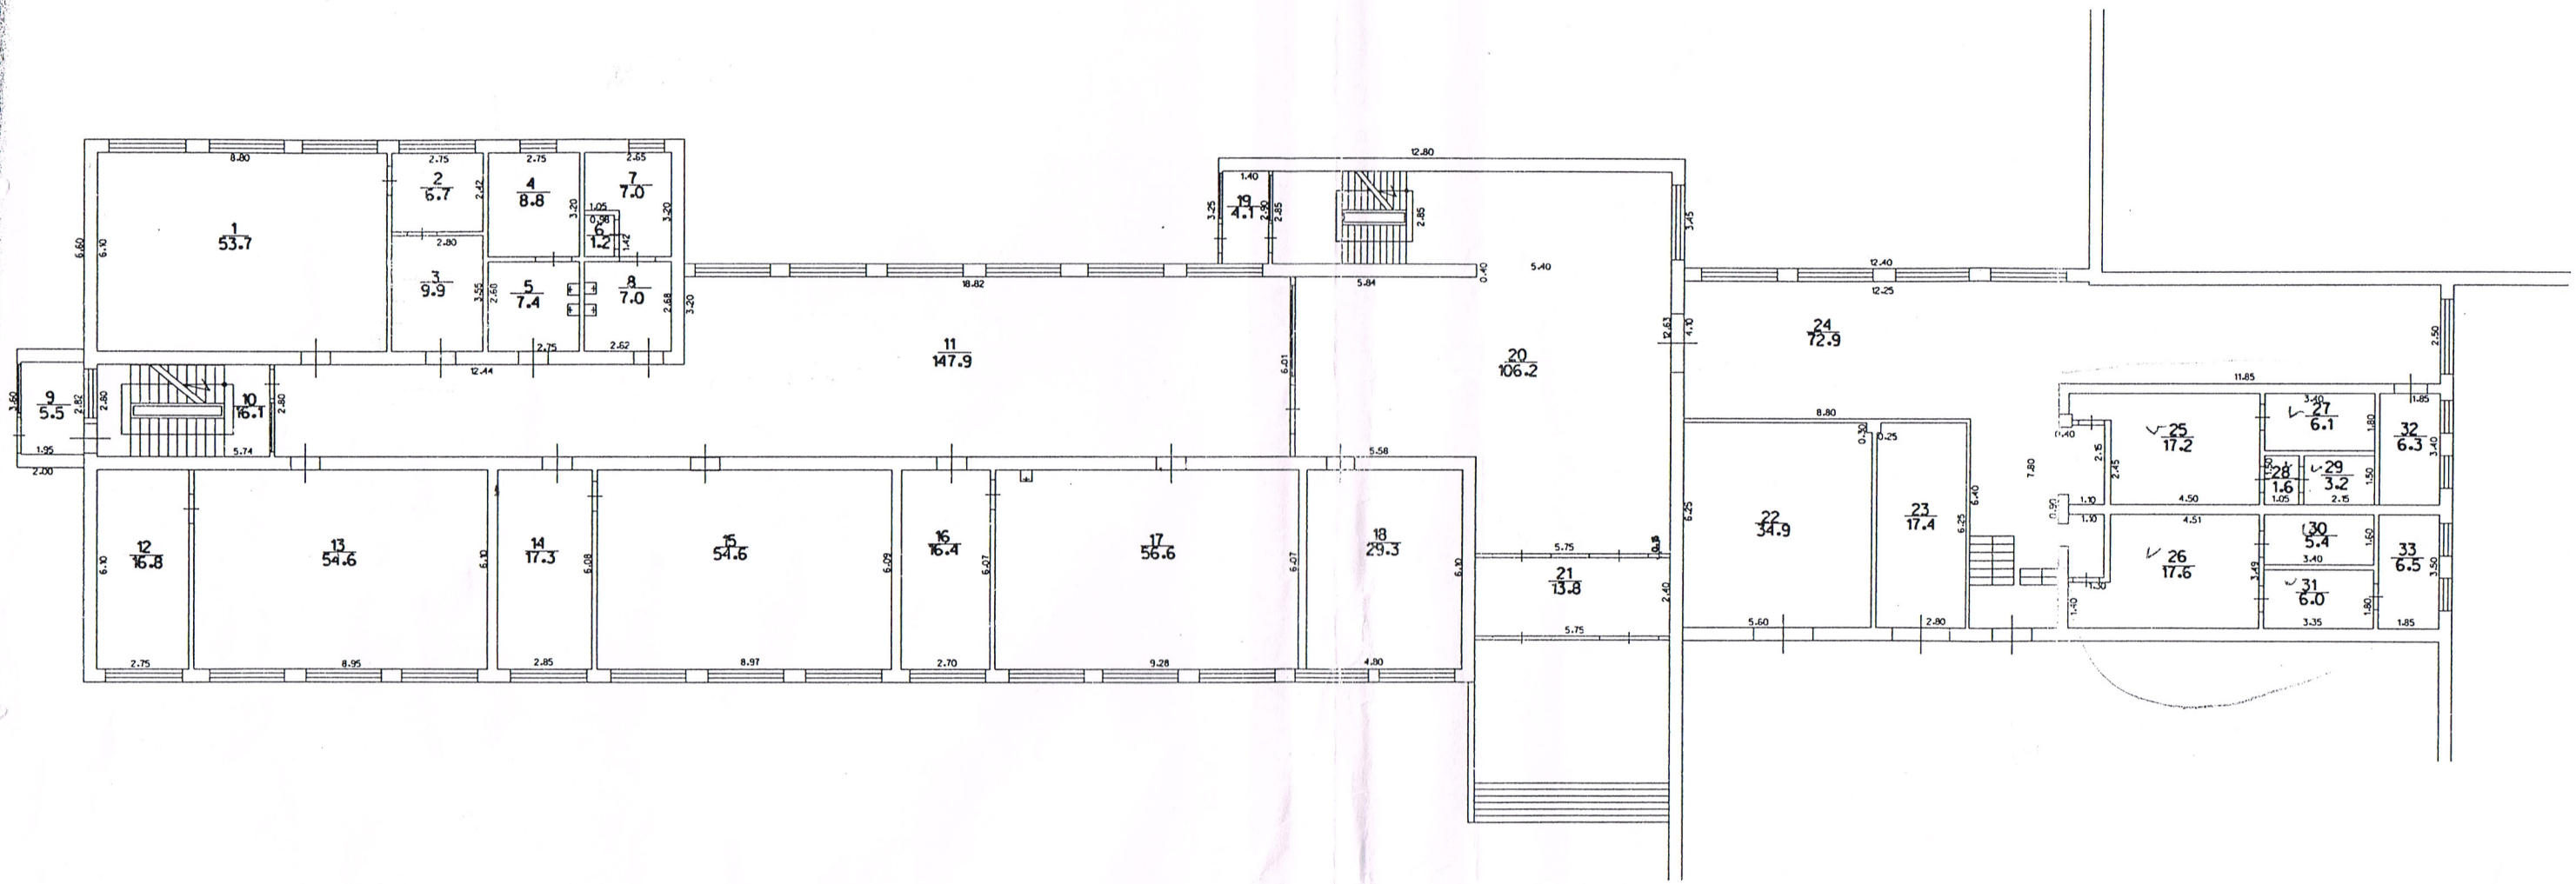

Mērogs 1:200

Būves kadastra apzīmējums	3260	013	0421	002