

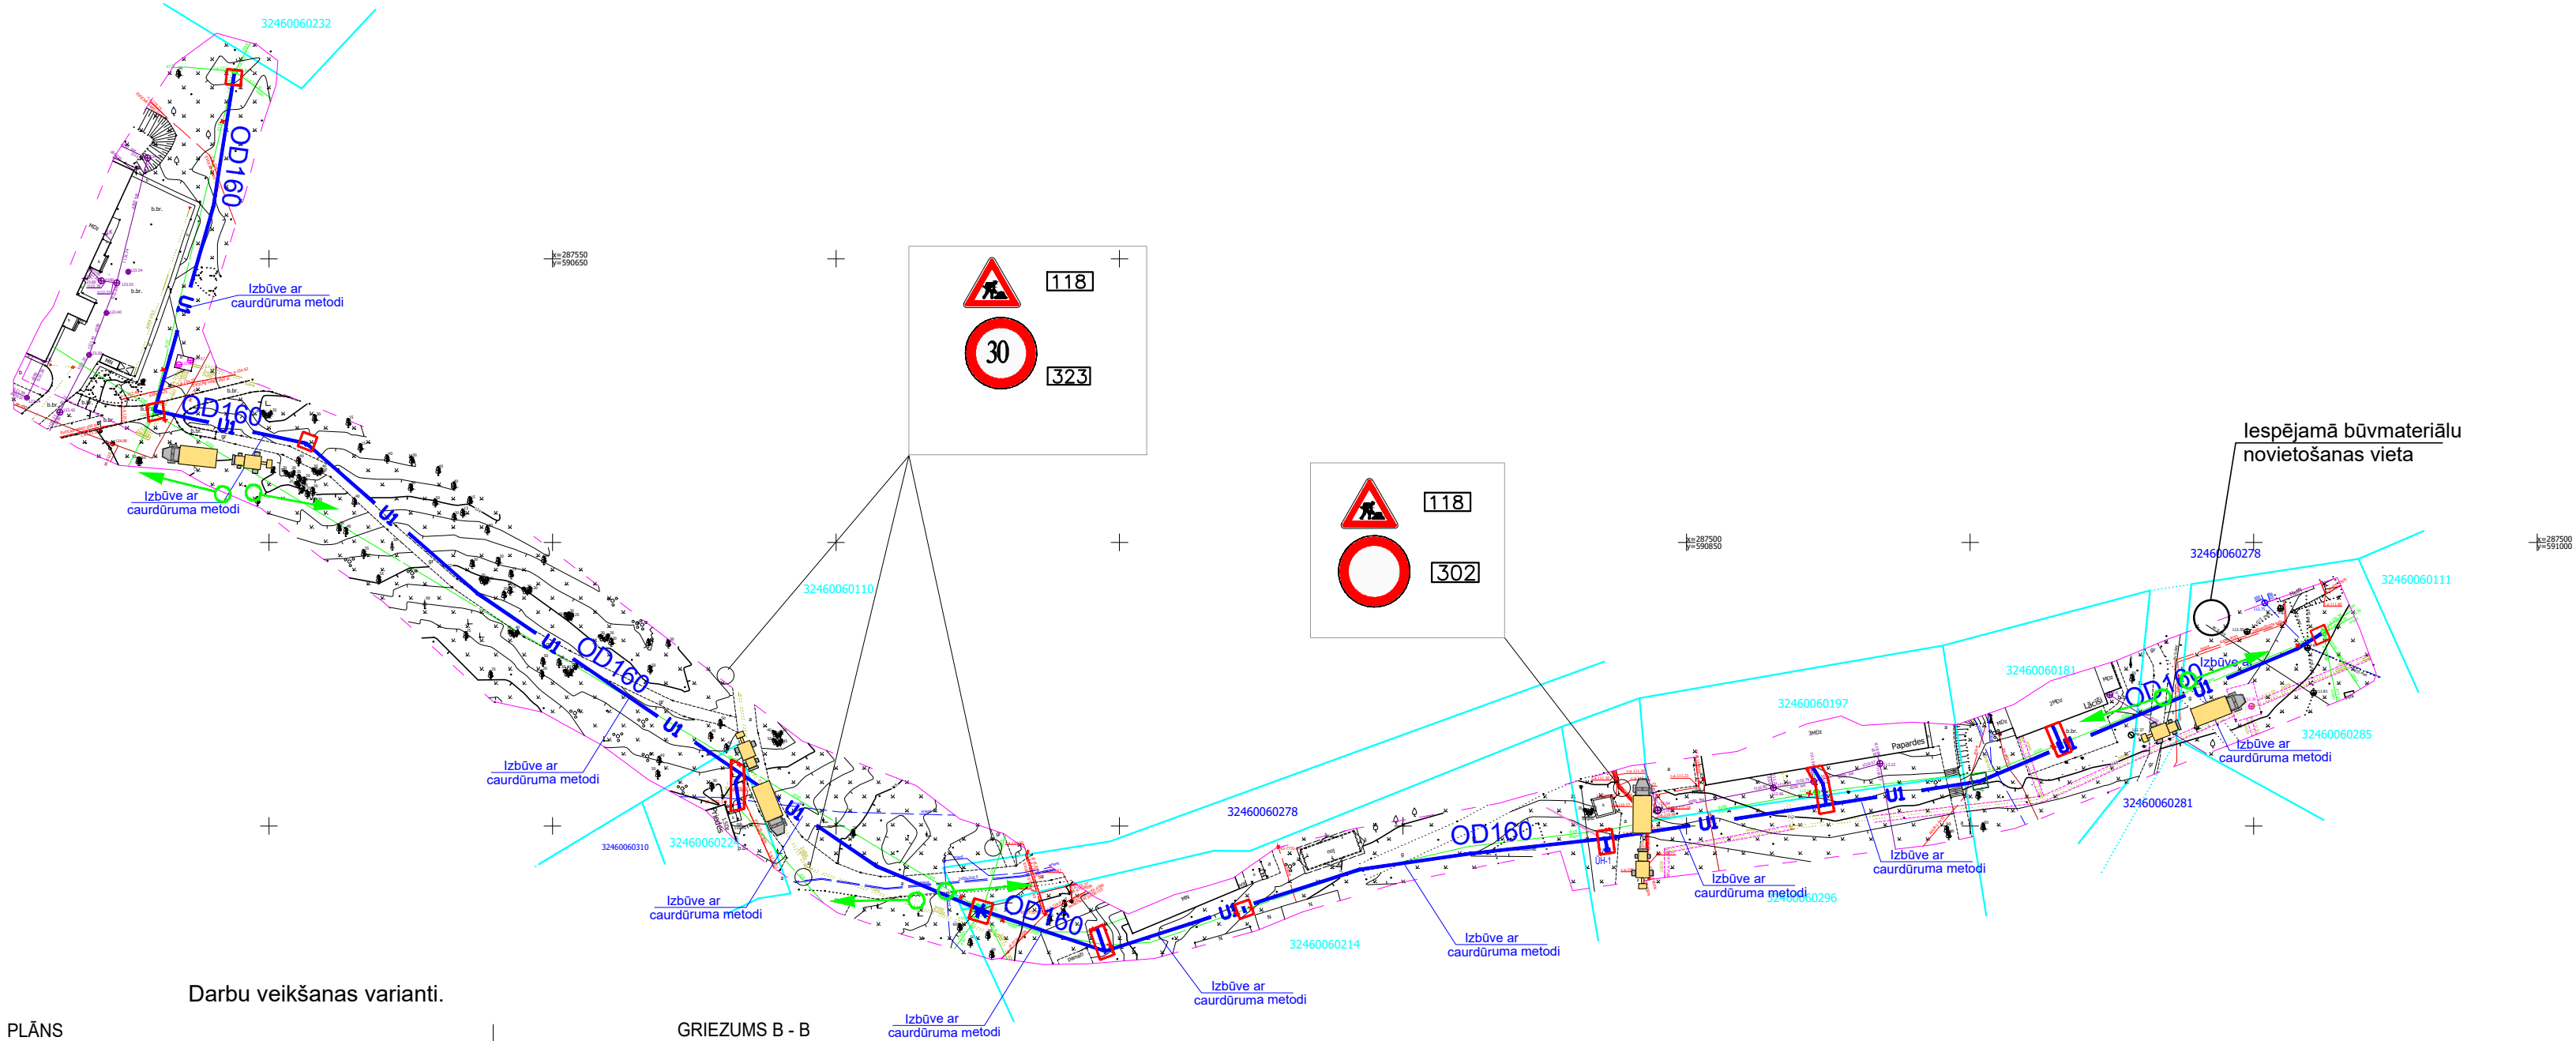



Projektēto tīklu izvietojuma shēma ar būvtechnikas kustības virzieniem.

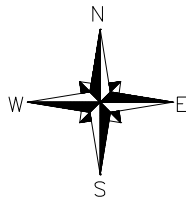


Darbu veikšanas varianti.

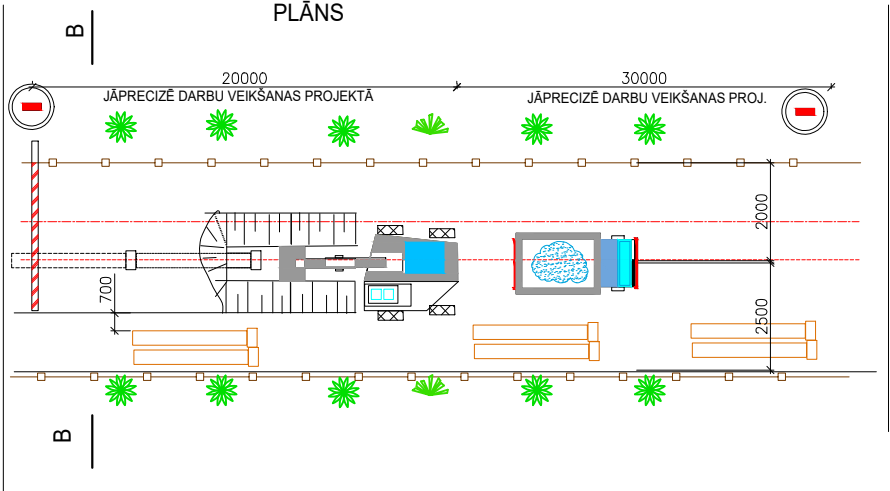


GRIEZUMS B - B

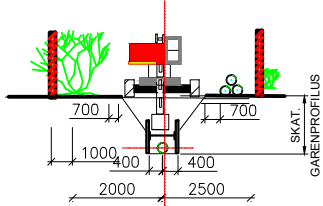

PLĀNS (VARIANTS II, IESPĒJAMS SASKAŅOJOT AR PAŠVALDĪBU)

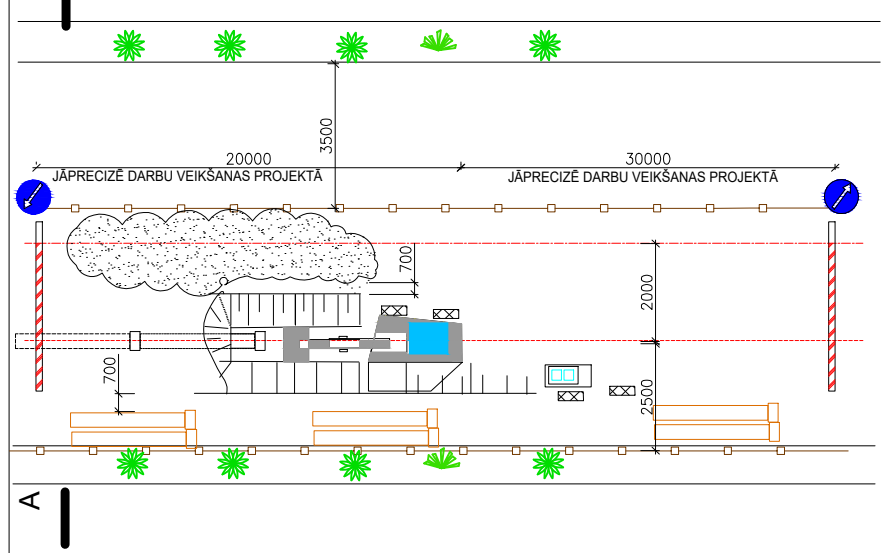

GRIEZUMS A - A

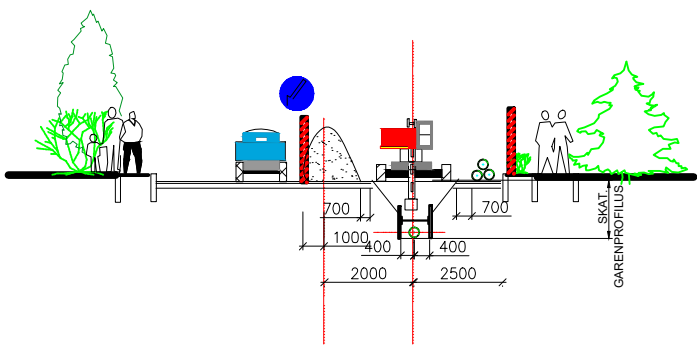


APZĪMĒJUMI

- U1 Dzeramā ūdens ūdensvads
- Būvniecības robeža (ēku tuvumā jāuzstāda pārvietojams celtniecības žogs)
- Pašizgāzējs
- Ekskavators
- Celtniecības mehānismu kustības virziens

PIEZĪMES:

- Piezīmes skatīt lapā DOP-1.
- Būvdarbu apbruķšanas ielas un shēmas jāaskaņo atbilstošajās institūcijās.

Rekomendētais minimālais ceļa zīmju komplekts

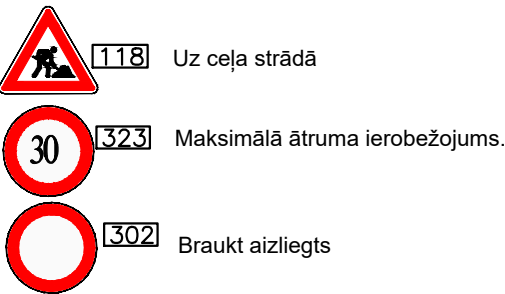

BŪVPROJEKTA IZSTRĀDĀTĀJS: EL Ekolat sia Būvkomersanta reģ. Nr.2640-R Daugavpils, LV-5401 1.Preču 30a tālr.654-24646				PASŪTĪTĀJS: Kokneses novada dome Reģ.Nr.90000043494, Melioratoru iela 1, Koknese, Kokneses novads, Latvija		
AMATS	UZVĀRDS	PARAKSTS	DATUMS	PROJEKTS:	PASŪTĪJUMA NUMURS:	35/17
BŪVPR.D.VAD.	T.LOGINOVA		11.2017.	Ūdensvada posma atjaunošana no ūdenstornja līdz Lattelecom sakaru konteinerim Vecbebri, Kokneses novads	STADIJA:	BP
IZSTRĀDĀJA	N.ZIĻE		11.2017.		MARKA:	DOP
PĀRBAUDĪJA	T.LOGINOVA		11.2017.		LAPAS NR.:	2
				RASĒJUMS:	KOPEJO LAPU SKAITS:	7
				PROJEKTĒTO TĪKLU IZVIETOJUMA SHĒMA AR BŪVTEHNIKAS KUSTĪBAS VIRZIENIEM	MĒROGS:	1:1000
FAILS:					ARHIVA REĢ. NUMURS:	