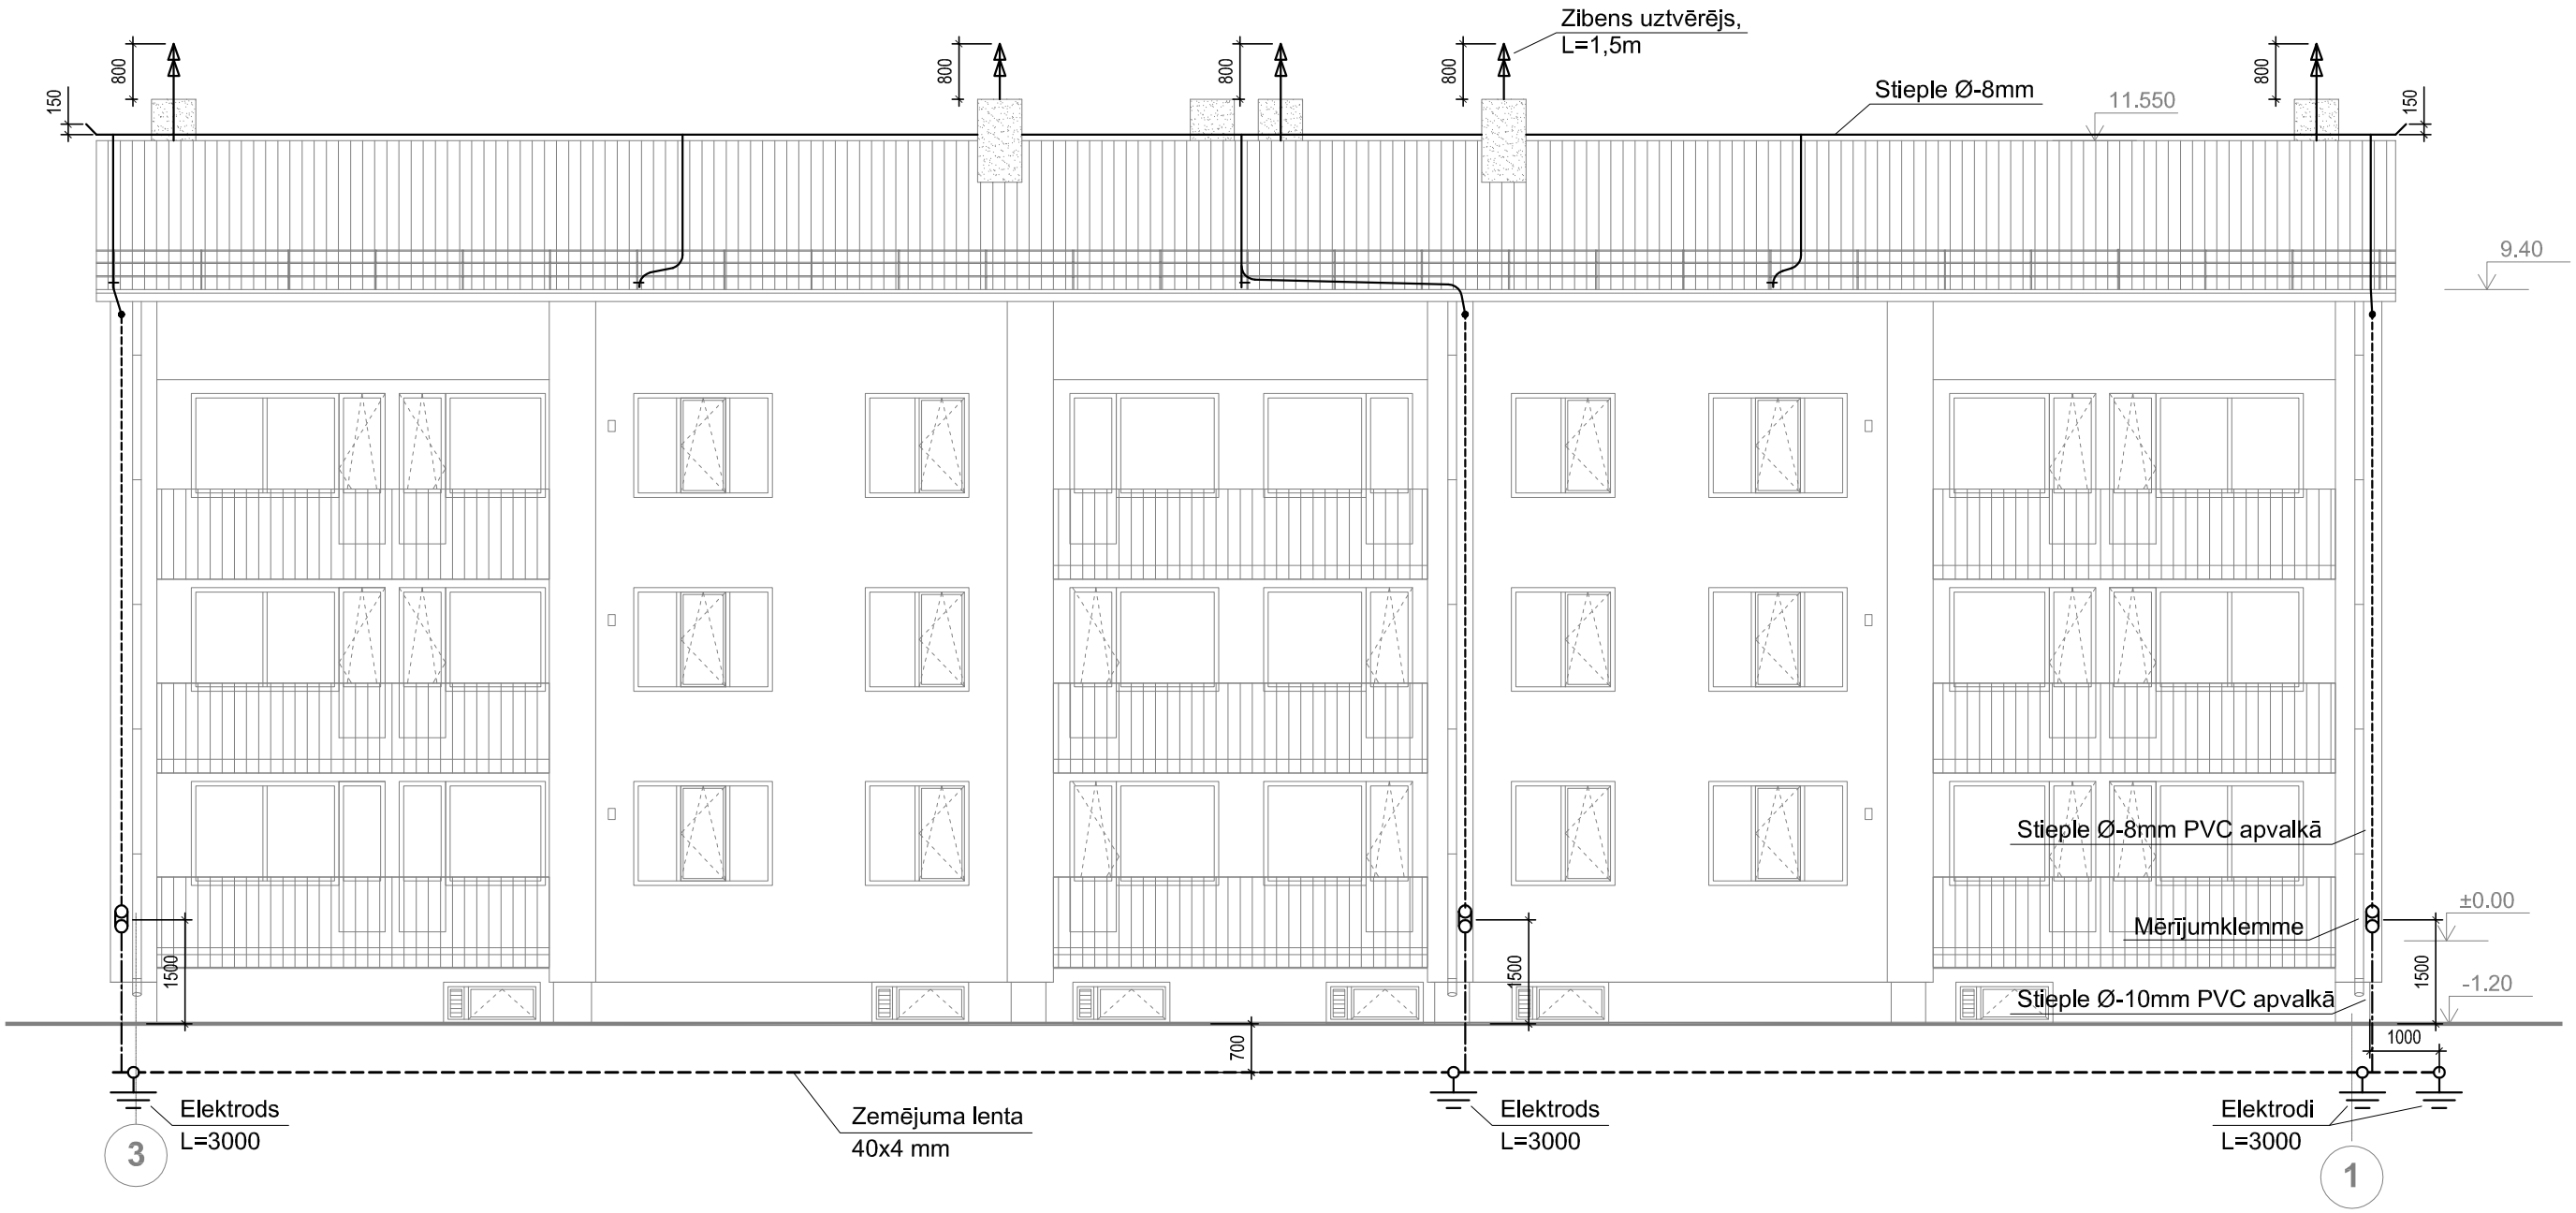

SIA "KOKNESES KOMUNĀLIE PAKALPOJUMI"

Pasūtītājs: Reģistrācijas Nr. 4870 300 1147

Projektētājs:
SIA"D&A PROJEKTI"
reģistrācijas Nr.44103059626
Liepu iela 10-13, Rūjiena, Rūjienas novads, LV-4240
Tel.: 26571231, e-pasts: da_projekti@inbox.lv
Būvkomersanta reģistrācijas Nr. 8462-R

Projekta nosaukums:
Daudzdzīvokļu dzīvojamās mājas
vienkāršota renovācija
Indrānu ielā 3, Kokneses pag., Kokneses nov.

projektētājs	A.Jemsis		04.2011.

Rasējums:
Fasāde asīs 3 - 1.
Zibensaizsardzība un zemējuma kontūrs.

Nr:	54-AJ
Stadija:	TP
Lapas Nr.	EL(zib)-3
Marka:	EL(zib)
Mērogs:	1:100