



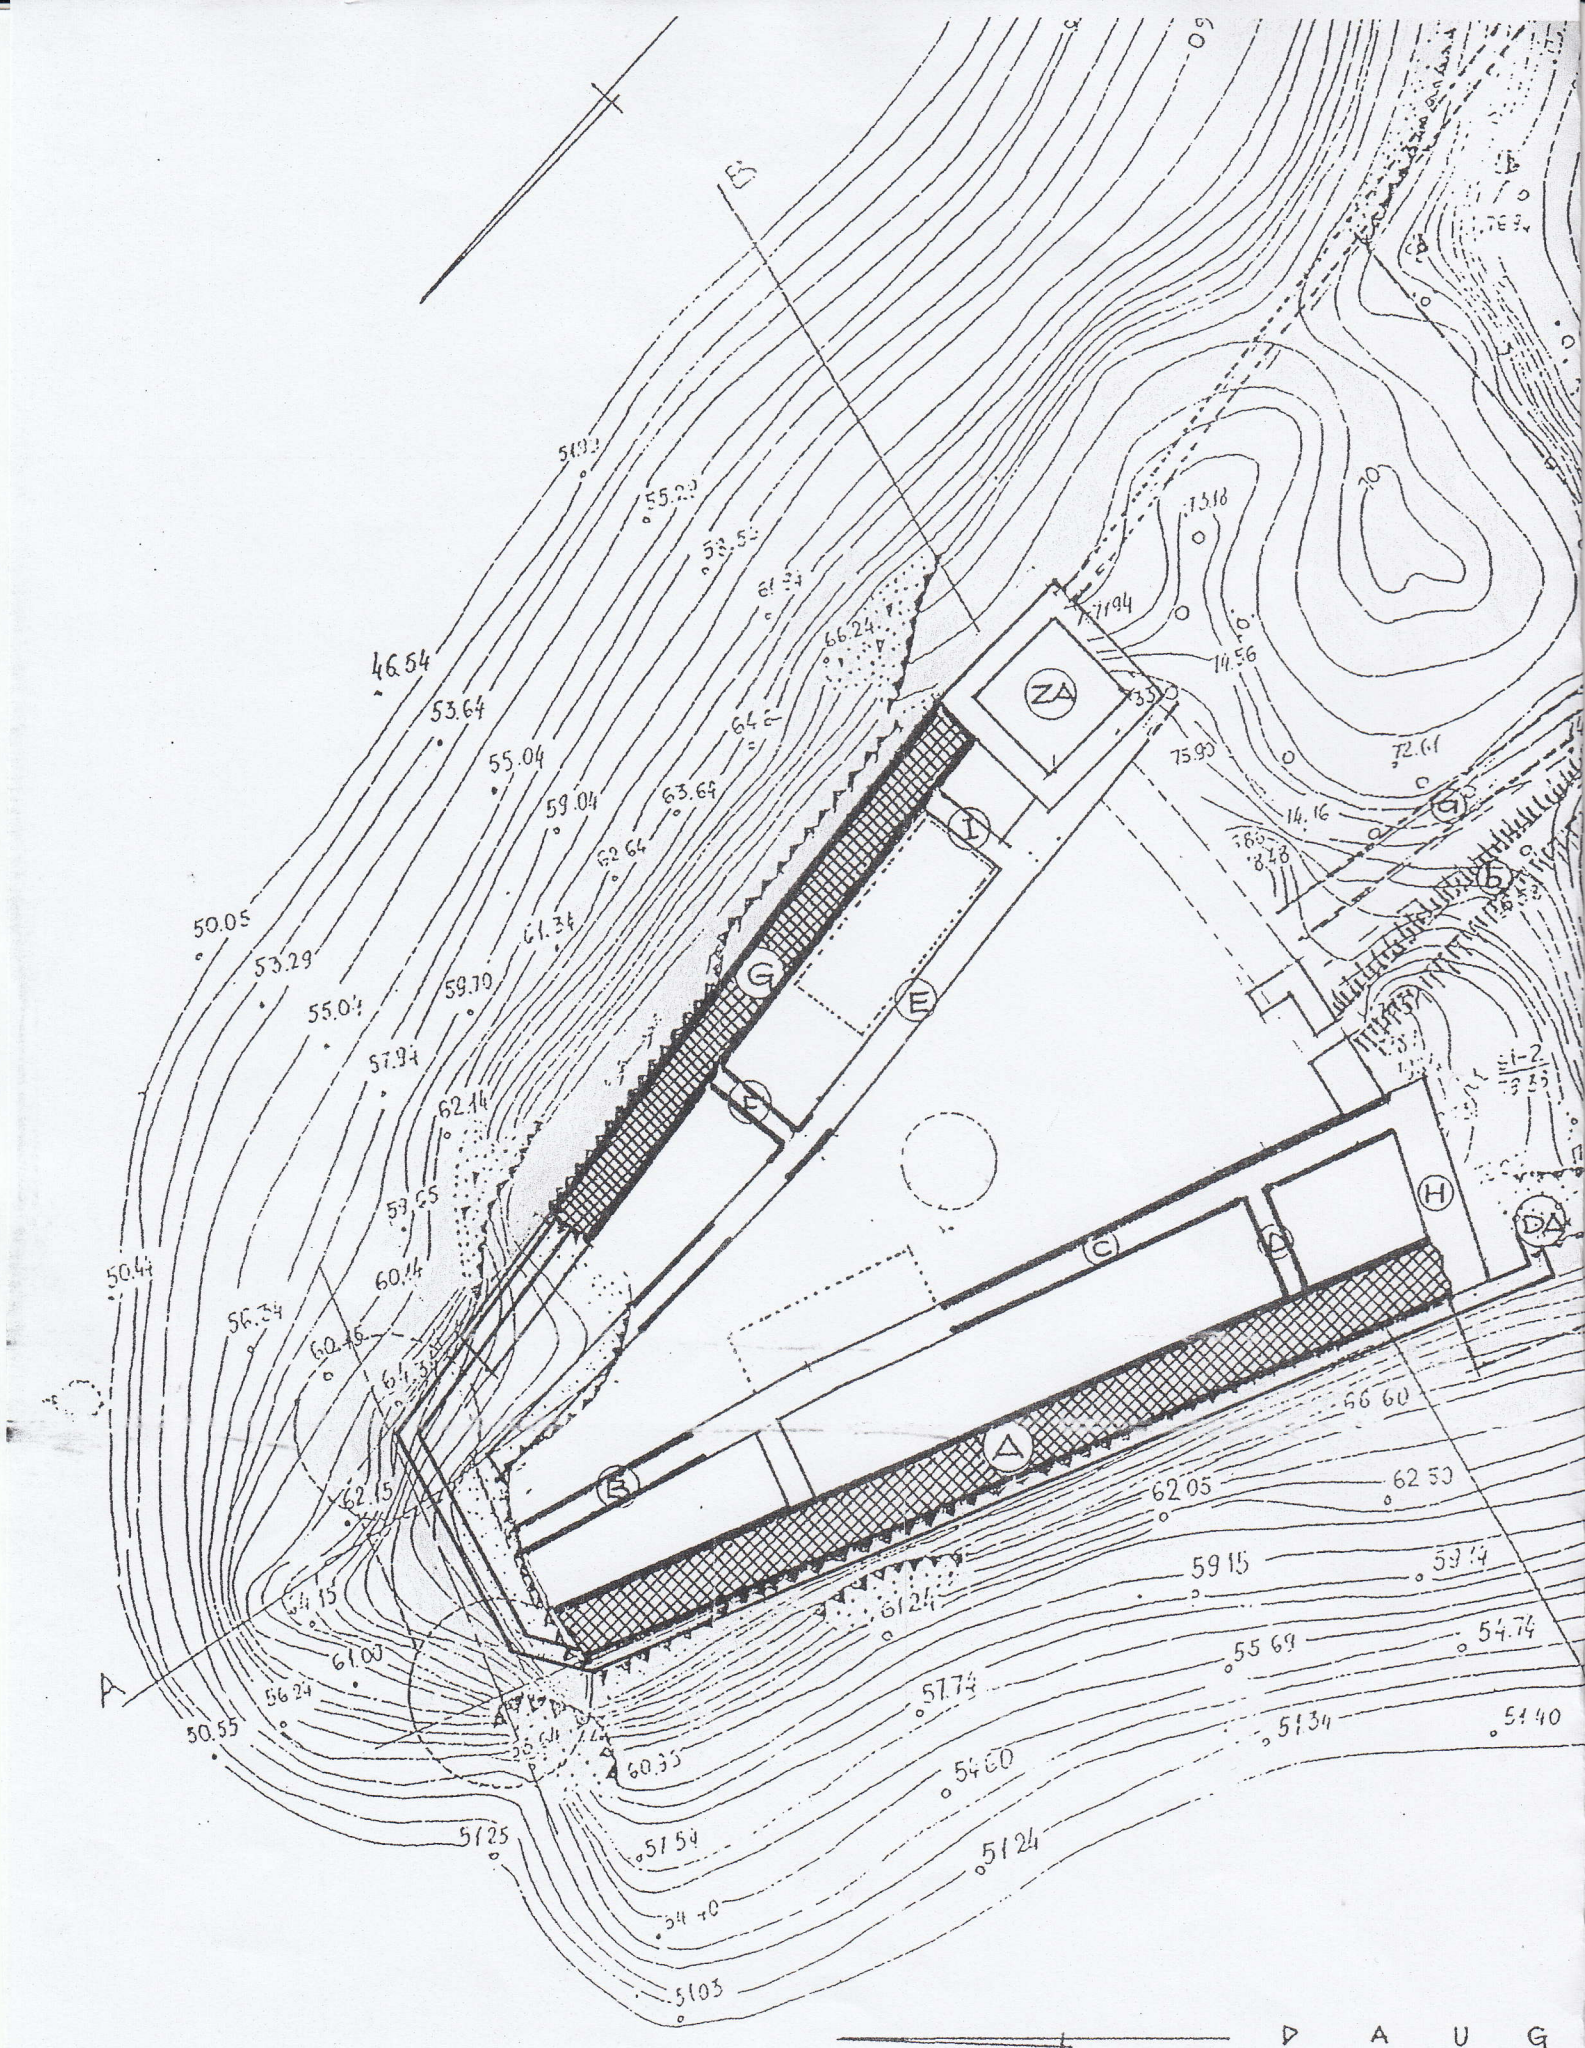

D A U G

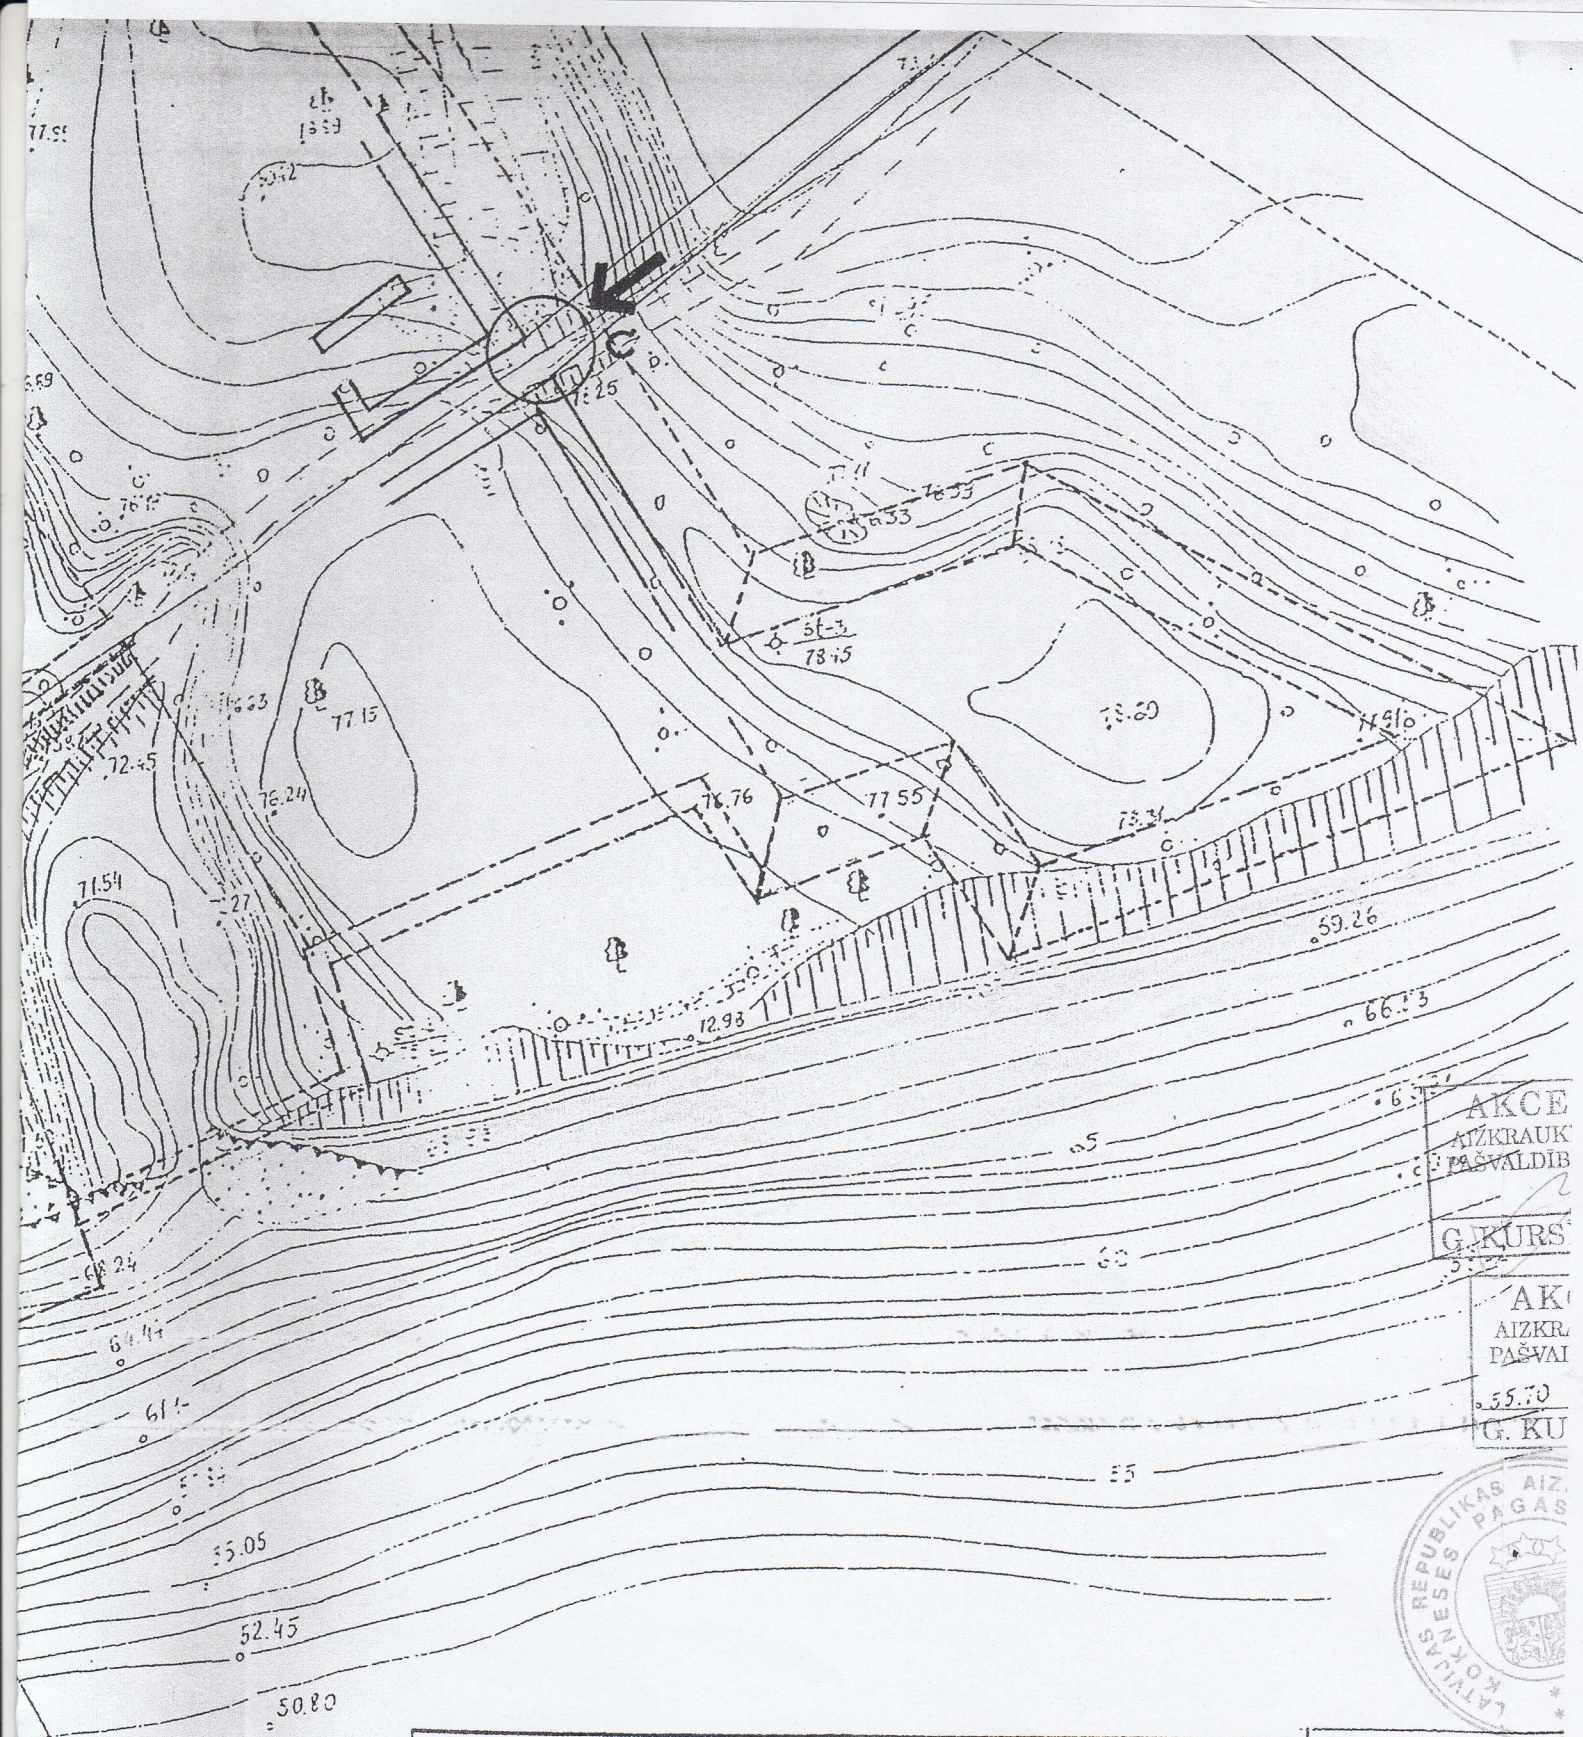

AKCE
AIZKRAUK
PAŠVALDIB

G. KURS

AK
AIZKR.
PAŠVAI

55.70
G. KU



Būvprojekta vadītāja apliecinājums

Šī būvprojekta risinājumi atbilst
Latvijas būvnormatīviem, kā arī
tehnisko noteikumu prasībām

Būvprojekta vadītājs ILGONIS STUKMANIS

(vārds un uzvārds)

10-0078

(sertifikāta nr.)

2005. 10. 05.

(datums)

I. Stukmanis

(paraksts)

1. Stukmanis
PROJ. AUT. I. STUK

A V A