

LATVIJAS REPUBLIKA

ZEMES VIENĪBAS ROBEŽU, SITUĀCIJAS UN APGRŪTINĀJUMU PLĀNS

Zemes vienības kadastra apzīmējums: **3260 013 0581**

Adrese: **Aizkraukles rajons, Kokneses pagasts
Melioratoru iela**

Zemes kadastrālā uzmērīšana veikta, pamatojoties uz Kokneses pagasta padomes 2001. gada 17.decembra sēdes protokola izrakstu Nr.13 Nr.4.3.4 "Par pagasta ielu apstiprināšanu".

Apgrūtinājumu saraksts :

1.	02030301 - Aizsargjoslas teritorija gar valsts galveno autoceļu A6 – 0.0772 ha (Kokneses pagasta padomes 2006. gada 28. jūnija lēmums Nr.8, Nr.2.1. saistošie noteikumi Nr.11 "Kokneses pagasta zemes izmantošanas un apbūves noteikumi").
2.	02030303 - Aizsargjoslas teritorija gar valsts 2.šķiras autoceļu V915 – 0.0266ha (Kokneses pagasta padomes 2006. gada 28. jūnija lēmums Nr.8, Nr.2.1. saistošie noteikumi Nr.11 "Kokneses pagasta zemes izmantošanas un apbūves noteikumi").
3.	020502 - Aizsargjoslas teritorija gar elektrisko tīklu kabeļu līniju – 0.0060 ha (Kokneses pagasta padomes 2006. gada 28. jūnija lēmums Nr.8, Nr.2.1. saistošie noteikumi Nr.11 "Kokneses pagasta zemes izmantošanas un apbūves noteikumi").
4.	02050601 - Aizsargjoslas teritorija ap elektrisko tīklu gaisvadu līnijām pilsētās un ciemos līdz 20 kv – 0.0663 ha (Kokneses pagasta padomes 2006. gada 28. jūnija lēmums Nr.8, Nr.2.1. saistošie noteikumi Nr.11 "Kokneses pagasta zemes izmantošanas un apbūves noteikumi").

Robežas un apvidus objekti uzmērīti **17.12.2008.**

Apgrūtinājumu plāns sastādīts **18.12.2008.**

Plāna mērogs **1: 1000**

Zemes vienības platība **0.5765 ha**

Zemes kadastrālās uzmērīšanas darbus veica SIA "HLD mērnecības birojs",
reģ. Nr.45403016254.

Koknese, Melioratoru iela 1, LV – 5113, licence Nr.149, derīga no 11.01.2007.g.



SIA "HLD mērnecības birojs" valdes priekšsēdētājs		Haralds Duburs	22.12.08.
SIA "HLD mērnecības birojs" mērnieks apliecina, ka zemes robežu plāns, situācijas plāns un apgrūtinājumu plāns izgatavots atbilstoši Ministru kabineta 2007.gada 20.marta noteikumiem Nr.182.		Haralds Duburs	22.12.08.
Ierosinātājs ir informēts par zemes kadastrālās uzmērīšanas laikā veiktajām darbībām, to rezultātiem		Kokneses pagasta padomes pārstāvis Rasma Mozga	22.12.08.

ZEMES LIETOŠANAS VEIDU EKSPLIKĀCIJA

Zemes vienības platība ha	Lauksaimniecībā izmantojamā zeme	TAJĀ SKAITĀ				Meži	Krūmāji	Purvi	Zem ūdeņiem	t.sk. zem zivju dīķiem	Zem ēkām un pagalmiem	Zem ceļiem	Pārējās zemes
		Arauzeme	Augļu dārzi	Pļavas	Gaiņības								
0.5765	—	—	—	—	—	—	—	—	0.0850	—	—	0.2705	0.2210


ZEMES VIENĪBAS

ROBEŽPUNKTU KOORDINĀTAS

Koordinātu sistēma LKS-92

Mēroga koeficients 0.999696

Nr.	X	Y
7158	278755.32	588769.19
7790	278743.69	588786.68
5723	278725.87	588739.36
5724	278710.46	588697.04
5725	278690.69	588645.69
2346	278685.24	588641.74
2349	278662.53	588587.29
7163	278644.38	588556.37
39	278633.08	588523.19
11	278605.79	588462.80
10	278602.04	588458.92
2372	278617.04	588434.44
2372.1	278623.20	588452.86
409	278630.16	588473.70
7166	278636.97	588490.43
22	278645.71	588512.71
23	278649.36	588521.44
35	278655.67	588535.71
1702	278658.13	588534.40
1703	278689.61	588610.15
2341	278700.78	588641.07
59	278732.90	588723.05
60.1	278738.76	588721.07

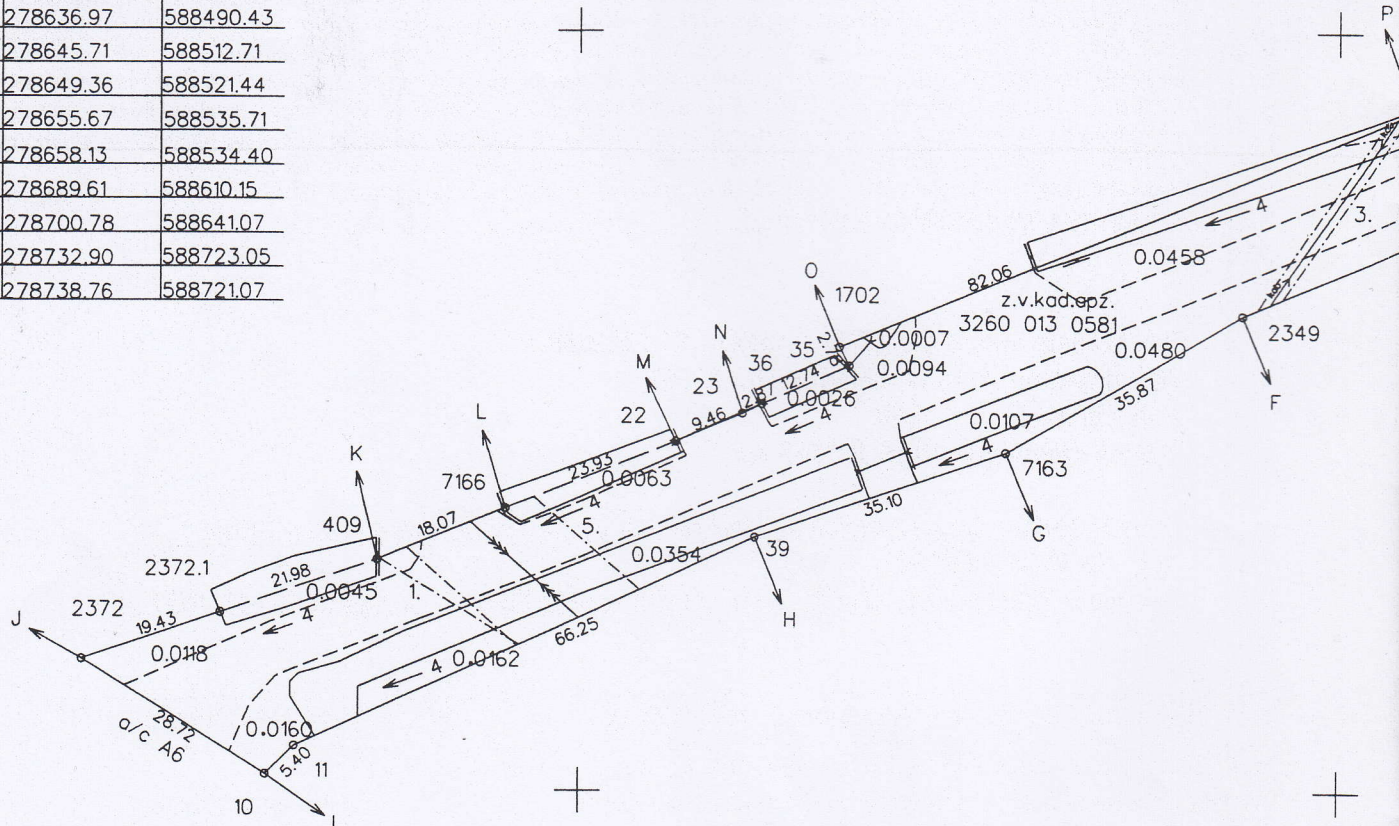


Saīsinājumi:

z. v. kad. apz. - zemes vienības kadastra apzīmējums

* - apvidū nenostiprināti robežpunkti

Zemes vienības
izvietojuma shēma

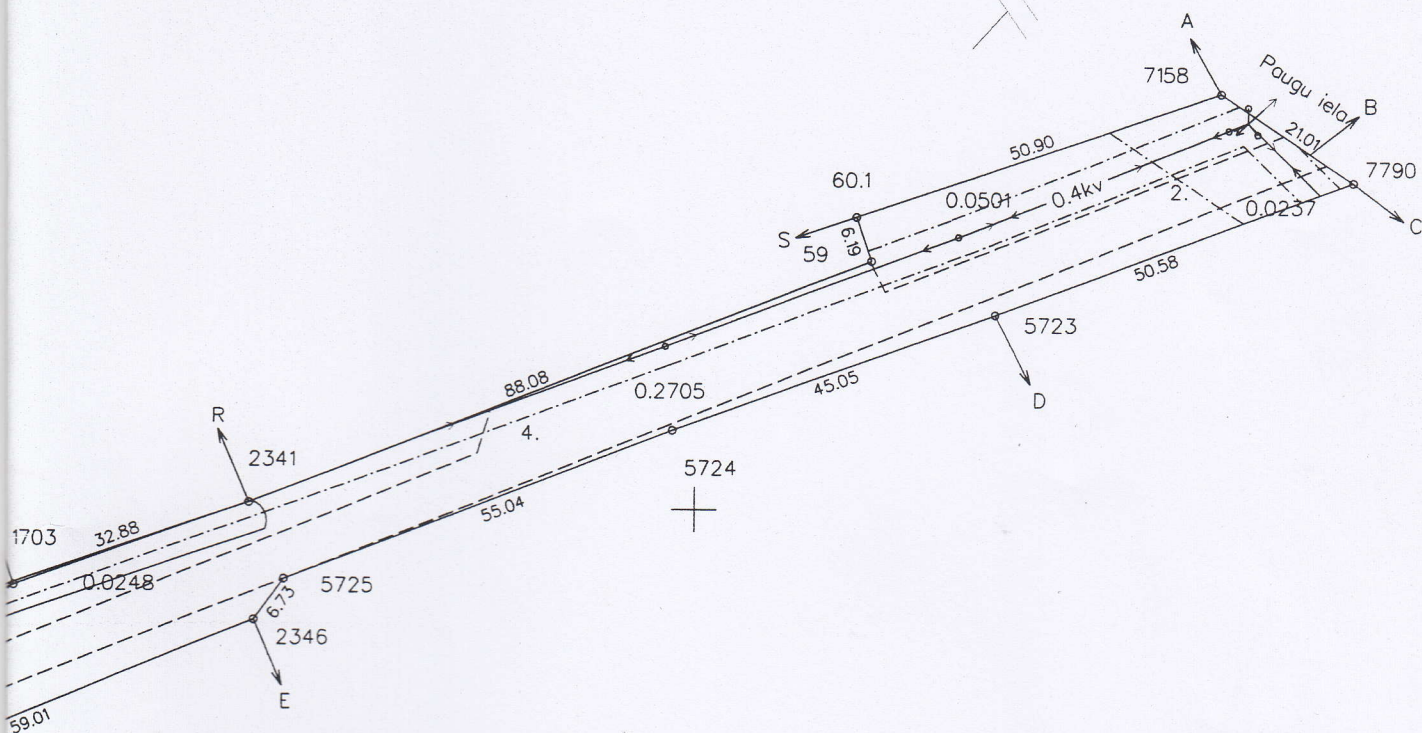

Robežjošo zemes vienību saraksts:

no A līdz B : z. v. kad. apz. 3260 013 0564
 no B līdz C : z. v. kad. apz. 3260 013 0133
 no C līdz D : z. v. kad. apz. 3260 013 0297
 no D līdz E : z. v. kad. apz. 3260 013 0483
 no E līdz F : z. v. kad. apz. 3260 008 0151
 no F līdz G : z. v. kad. apz. 3260 008 0034
 no G līdz H : z. v. kad. apz. 3260 008 0138
 no H līdz I : z. v. kad. apz. 3260 008 0034
 no I līdz J : z. v. kad. apz. 3260 013 0562
 no J līdz K : z. v. kad. apz. 3260 013 0343
 no K līdz L : z. v. kad. apz. 3260 013 0093
 no L līdz M : z. v. kad. apz. 3260 013 0584
 no M līdz N : z. v. kad. apz. 3260 013 0682
 no N līdz O : z. v. kad. apz. 3260 013 0584
 no O līdz P : z. v. kad. apz. 3260 013 0125
 no P līdz R : z. v. kad. apz. 3260 013 0464
 no R līdz S : z. v. kad. apz. 3260 013 0612
 no S līdz A : z. v. kad. apz. 3260 013 0482

Zemes vienības platība : 0.5765 ha

Plāna mērogs 1 : 1000