


1. STĀVA PLĀNS

Stāvs:
h=2,45

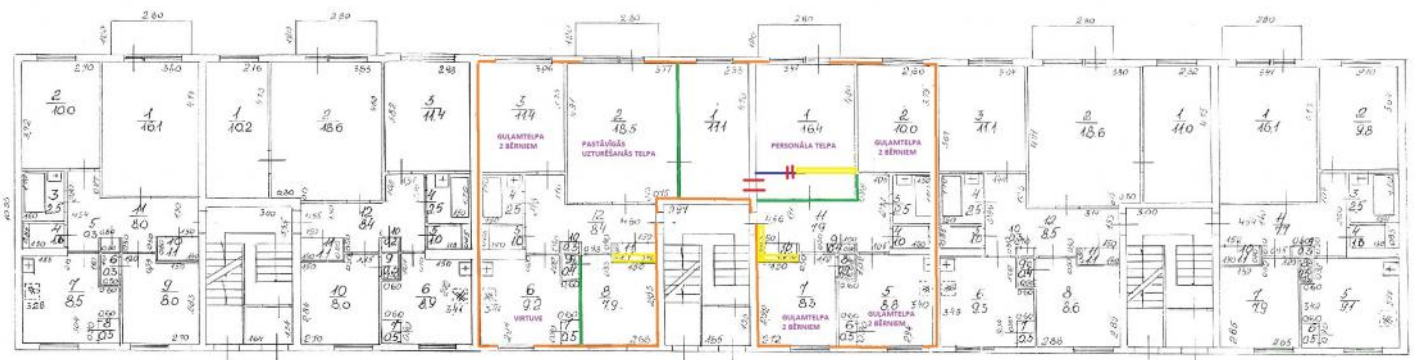

- Durvju izbīve
- Sienas izbīve
- Sienas demontāža
- Sienas stiprinājums