


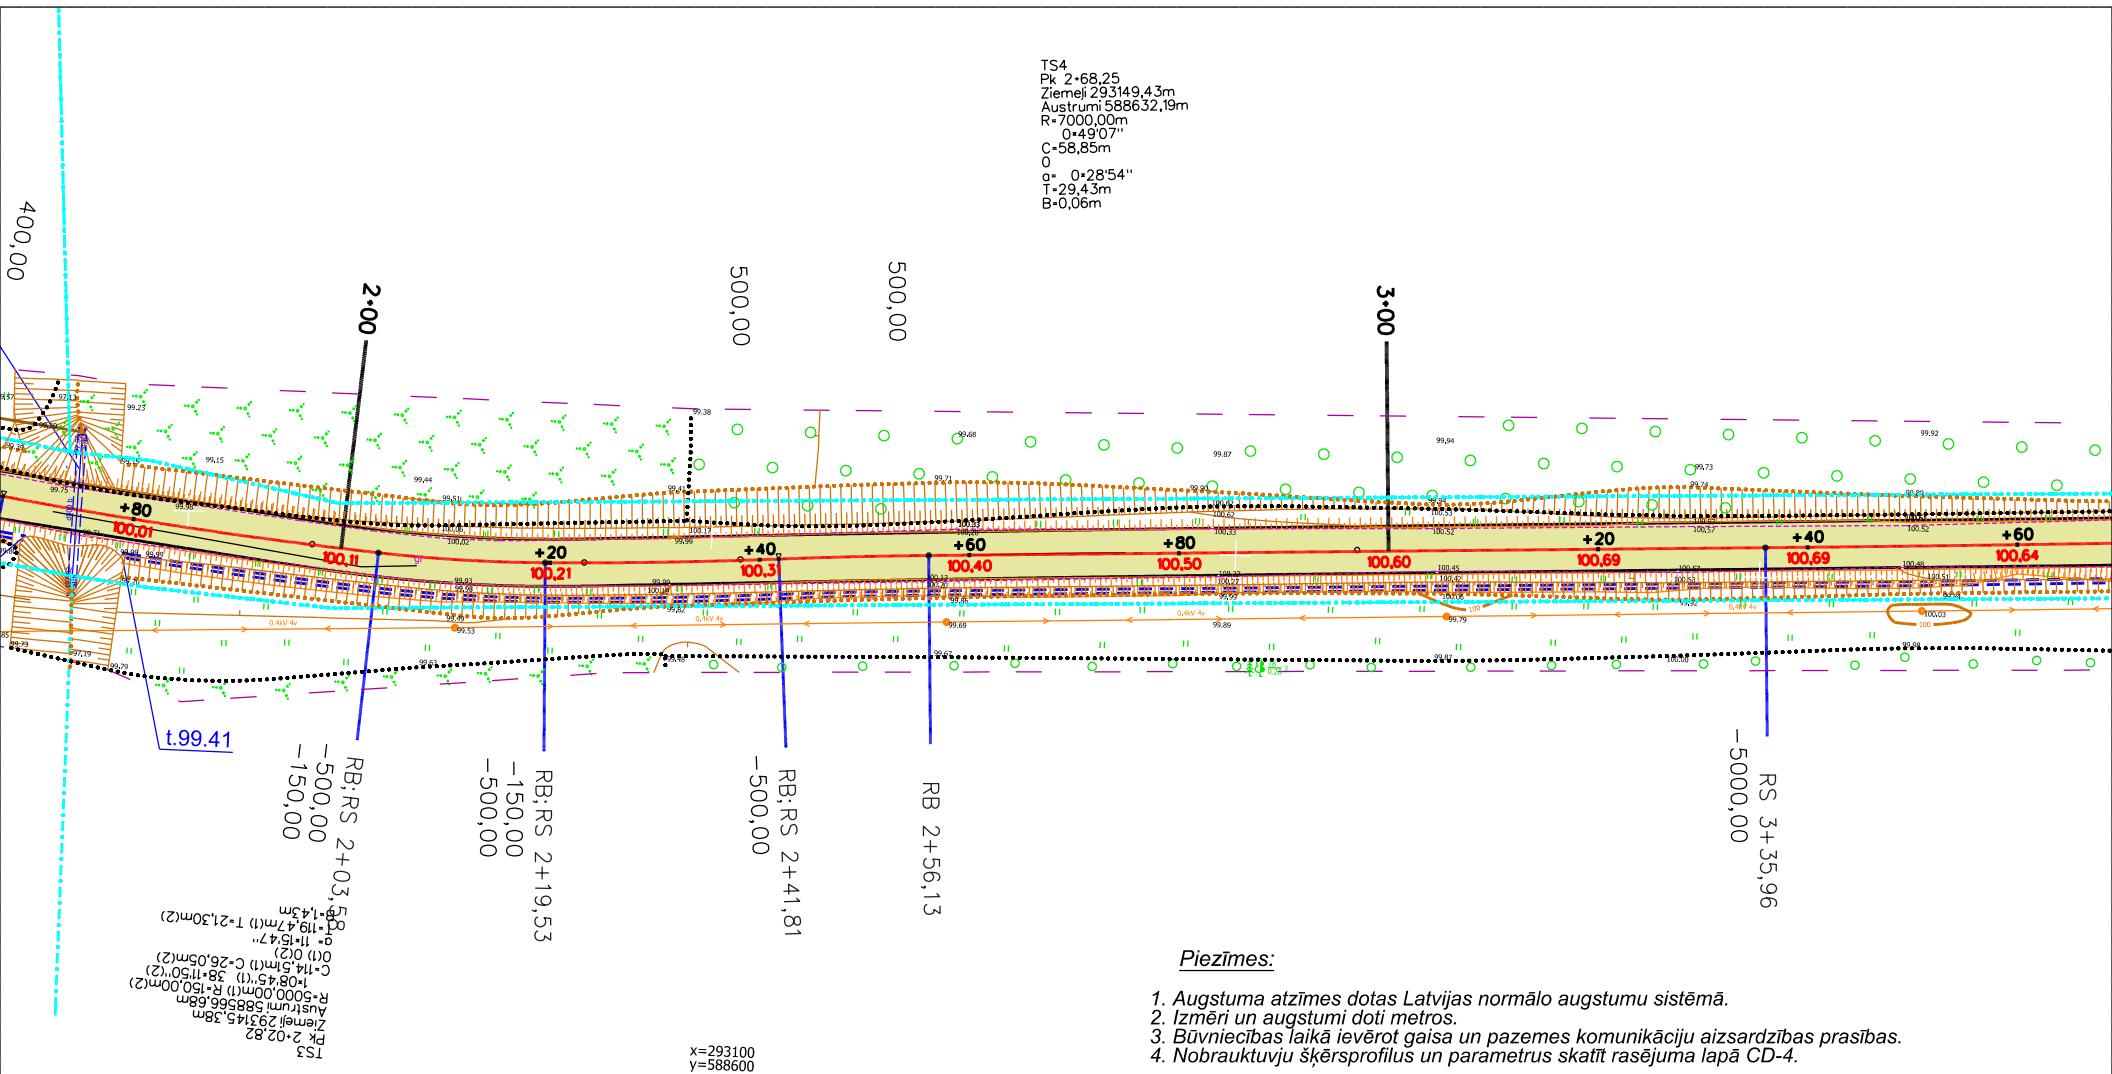

Piezīmes:

1. Augstuma atzīmes dotas Latvijas normālo augstumu sistēmā.
2. Izmēri un augstumi doti metros.
3. Būvniecības laikā ievērot gaisa un pazemes komunikāciju aizsardzības prasības.
4. Nobrauktuvju šķēršņus un parametrus skatīt rasējuma lapā CD-4.

Apzīmējumi:

- proj. ceļa seguma mala
- 79.69 proj. augstuma atzīme
- likvidējams objekts
- Nesaistītu minerālmateriālu maisījuma 0/32s ceļa segums
- Nesaistītu minerālmateriālu segums nobrauktuvēm



AUSTRUMI
projektēšanas birojs

Amats:	Uzvārds:	Paraksts:	Datums:	Pasūtītājs:	Izpildītājs:
				Kokneses novada dome Reģistrācijas Nr. 90000043494 Mellioratoru iela 1, Kokneses pagasts, Kokneses novads, LV-5113	Projektēšanas birojs Austrumi 18. Novembra iela 16, Rēzekne Tel.: 26621100 Fax.: 64605672 sia.austrumi@inbox.lv
GP daļ.vad.	L.Dembovska		03.2016.	Objekts:	Pasūtījuma numurs: 2.1-6.2/5
Izstrādāja	L.Dembovska		03.2016.	Iršu pagasta ceļu pārbūve Autoceļa Viļķāres - Pamati pārbūve km 1.42	Mērogs: 1:100
				Rasējums:	Marka: TS
				Ceļa trases plāns	Stadija: Lapā:
					TP
					TS-2-2

TS5
Pk 4+33,48
Ziemeļi 293158,25m
Austrumi 588797,19m
R=500,00m
11°27'33"
C=62,87m
O
g= 7°12'18"
T=31,48m
B=0,99m

TS6
Pk 5+04,43
Ziemeļi 293153,11m
Austrumi 588868,03m
R=500,00m
11°27'33"
C=22,66m
O
g= 2°35'47"
T=11,33m
B=0,13m

Veikt grāvja tīrīšanu, L=20m

Veikt grāvja tīrīšanu, L=20m

Piezīmes:

1. Augstuma atzīmes dotas Latvijas normālo augstumu sistēmā.
2. Izmēri un augstumi doti metros.
3. Būvniecības laikā ievērot gaisa un pazemes komunikāciju aizsardzības prasības.
4. Nobrauktuvju šķēršņus profilus un parametrus skatīt rasējuma lapā CD-4.

Apzīmējumi:

- proj. ceļa seguma mala
- 79.69 proj. augstuma atzīme
- likvidējams objekts
- Nesaistītu minerālmateriālu maisījuma 0/32s ceļa segums
- Nesaistītu minerālmateriālu segums nobrauktuvēm



Amats:	Uzvārds:	Paraksts:	Datums:	Pasūtītājs:	Izpildītājs:
				Kokneses novada dome Reģistrācijas Nr. 90000043494 Mellioratoru iela 1, Kokneses pagasts, Kokneses novads, LV-5113	Projektēšanas birojs Austrumi 18. Novembra iela 16, Rēzekne Tel.: 26821100 Fax.: 64605672 sia.austrumi@inbox.lv
GP daļ. vad.	L. Dembovska		03.2016.	Objekts:	Pasūtījuma numurs:
Izstrādāja	L. Dembovska		03.2016.	Iršu pagasta ceļu pārbūve Autoceļa Viļkāres - Pamati pārbūve km 1.42	2.1-6.2/5
				Rasējums:	Mērogs:
				Ceļa trases plāns	1:100
					Marka:
					TS
					Stadija:
					Lapa:
					TP
					TS-2-3

800,00

800,00

6+00

7+00

t.101.53

+40 101.56

+60 101.61

+80 101.68

+20 101.92

+40 102.06

+60 102.19

+80 102.32

+20 102.45

+40 102.58

RB; RS 5+44,17

RB 5+65,35

RS 6+20,40

RB 6+33,24

100,06

100,85

101,08

101,38

101,74

101,77

102,04

102,32

102,67

102,96

103,28

103,58

103,88

104,18

104,48

104,78

105,08

105,38

105,68

105,98

106,28

106,58

106,88

107,18

107,48

107,78

108,08

108,38

108,68

108,98

109,28

109,58

109,88

110,18

110,48

110,78

111,08

111,38

111,68

111,98

112,28

112,58

112,88

113,18

113,48

113,78

114,08

114,38

114,68

114,98

115,28

115,58

115,88

116,18

116,48

116,78

117,08

117,38

117,68

117,98

118,28

118,58

118,88

119,18

119,48

119,78

120,08

120,38

120,68

120,98

121,28

121,58

121,88

122,18

122,48

122,78

123,08

123,38

123,68

123,98

124,28

124,58

124,88

125,18

125,48

125,78

126,08

126,38

126,68

126,98

127,28

127,58

127,88

128,18

128,48

128,78

129,08

129,38

129,68

129,98

130,28

130,58

130,88

131,18

131,48

131,78

132,08

132,38

132,68

132,98

133,28

133,58

133,88

134,18

134,48

134,78

135,08

135,38

135,68

135,98

136,28

136,58

136,88

137,18

137,48

137,78

138,08

138,38

138,68

138,98

139,28

139,58

139,88

140,18

140,48

140,78

141,08

141,38

141,68

141,98

142,28

142,58

142,88

143,18

143,48

143,78

144,08

144,38

144,68

144,98

145,28

145,58

145,88

146,18

146,48

146,78

147,08

147,38

147,68

147,98

148,28

148,58

148,88

149,18

149,48

149,78

150,08

150,38

150,68

150,98

151,28

151,58

151,88

152,18

152,48

152,78

153,08

153,38

153,68

153,98

154,28

154,58

154,88

155,18

155,48

155,78

156,08

156,38

156,68

156,98

157,28

157,58

157,88

158,18

158,48

158,78

159,08

159,38

159,68

159,98

160,28

160,58

160,88

161,18

161,48

161,78

162,08

162,38

162,68

162,98

163,28

163,58

163,88

164,18

164,48

164,78

165,08

165,38

165,68

165,98

166,28

166,58

166,88

167,18

167,48

167,78

168,08

168,38

168,68

168,98

169,28

169,58

169,88

170,18

170,48

170,78

171,08

171,38

171,68

171,98

172,28

172,58

172,88

173,18

173,48

173,78

174,08

174,38

174,68

174,98

175,28

175,58

175,88

176,18

176,48

176,78

177,08

177,38

177,68

177,98

178,28

178,58

178,88

179,18

179,48

179,78

180,08

180,38

180,68

180,98

181,28

181,58

181,88

182,18

182,48

182,78

183,08

183,38

183,68

183,98

184,28

184,58

184,88

185,18

185,48

185,78

186,08

186,38

186,68

186,98

187,28

187,58

187,88

188,18

188,48

188,78

189,08

189,38

189,68

189,98

190,28

190,58

190,88

191,18

191,48


191,78

192,08

	proj. ceļa seguma mala
79.69	proj. augstuma atzīme
✗	likvidējams objekts
	Nesaistītu minerālmateriālu maisījuma 0/32s ceļa segums
	Nesaistītu minerālmateriālu segums nobrauktuvēm

1. Augstuma atzīmes dotas Latvijas normālo augstumu sistēmā.
2. Izmēri un augstumi doti metros.
3. Būvniecības laikā ievērot gaisa un pazemes komunikāciju aizsardzības prasības.
4. Nobrauktuvju šķērsofili un parametrus skatīt rasējuma lapā CD-4.

 AUSTRUMI projektēšanas birojs	Amats:	Uzvārds:	Paraksts:	Datums:	Pasūtītājs: Kokneses novada dome Reģistrācijas Nr. 90000043494 Melioratoru iela 1, Kokneses pagasts, Kokneses novads, LV-5113	Izpildītājs: Projektēšanas birojs Austrumi 18 Novembra iela 16, Rēzekne Tel.: 26821100 Fax.: 64605672 sia.austrumi@inbox.lv	
	GP daļ. vad.	L.Dembovska		03.2016.			
	Izstrādāja	L.Dembovska		03.2016.			
					Objekts: Iršu pagasta ceļu pārbūve <i>Autoceļa Viļkāres - Pamatī pārbūve km 1.42</i>	Pasūtījuma numurs:	2.1-6.2/5
						Mērogs:	1:100
						Marka:	TS
						Stadija:	Lapa:
					Rasējums: <i>Ceļa trases plāns</i>	TP	TS-2-4

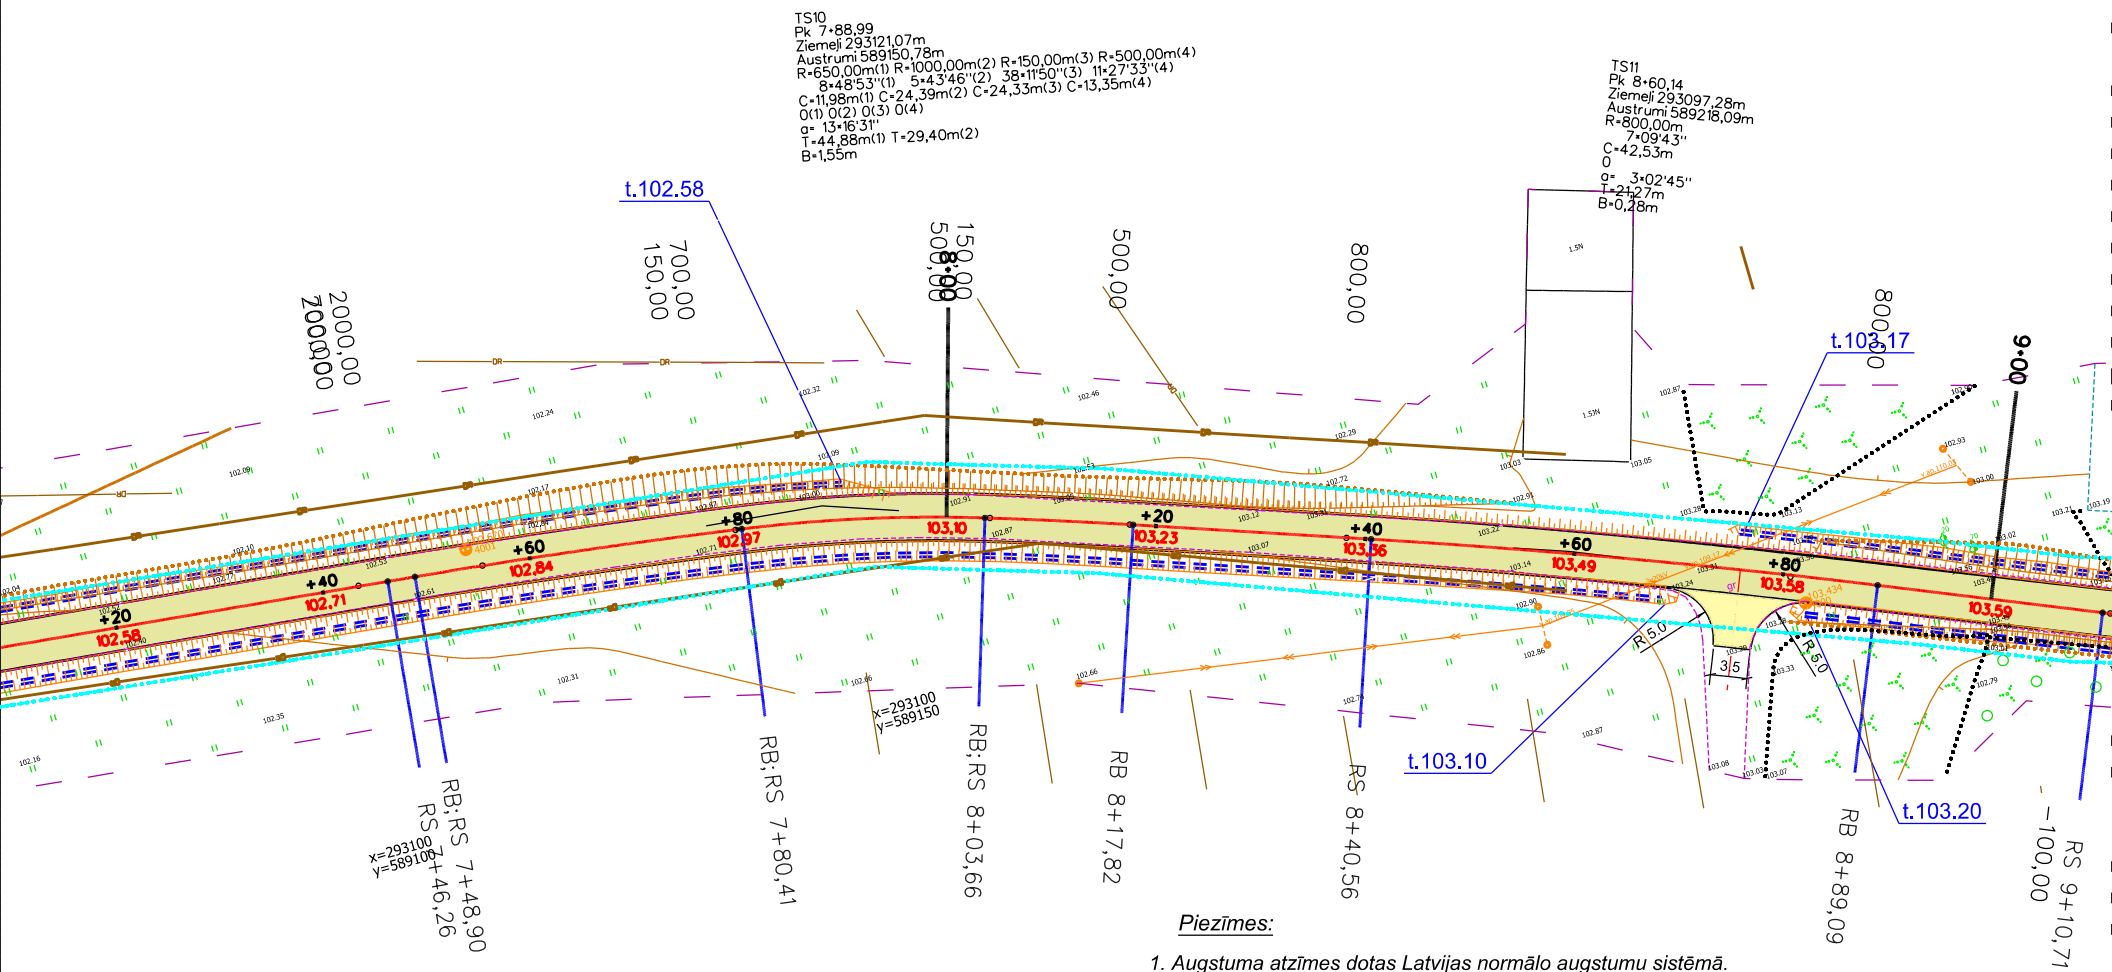

1. Augstuma atzīmes dotas Latvijas normālo augstumu sistēmā.
2. Izmēri un augstumi doti metros.
3. Būvniecības laikā ievērot gaisa un pazemes komunikāciju aizsardzības prasības.
4. Nobrauktuvju šķēršņus profilus un parametrus skatīt rasējuma lapā CD-4.


Apzīmējumi:

- proj. ceļa seguma mala
- 79.69 proj. augstuma atzīme
- likvidējams objekts
- Nesaistītu minerālmateriālu maisījuma 0/32s ceļa segums
- Nesaistītu minerālmateriālu segums nobrauktuvēm



AUSTRUMI
projektēšanas birojs

Amats:	Uzvārds:	Paraksts:	Datums:	Pasūtītājs:	Izpildītājs:
				Kokneses novada dome Reģistrācijas Nr. 90000043494 Melioratoru iela 1, Kokneses pagasts, Kokneses novads, LV-5113	Projektēšanas birojs Austrumi 18. Novembra iela 16, Rēzekne Tel.: 26621100 Fax.: 64605672 sta.austrumi@inbox.lv
GP daļ.vad.	L.Dembovska		03.2016.	Objekts:	Pasūtījuma numurs:
Izstrādāja	L.Dembovska		03.2016.	Iršu pagasta ceļu pārbūve Autoceļa Viļķāres - Pamati pārbūve km 1.42	2.1-6.2/5
				Rasējums:	Mērogs:
				Ceļa trases plāns	1:100
					Marka:
					TS
					Stadija:
					Lapa:
					TP
					TS-2-5

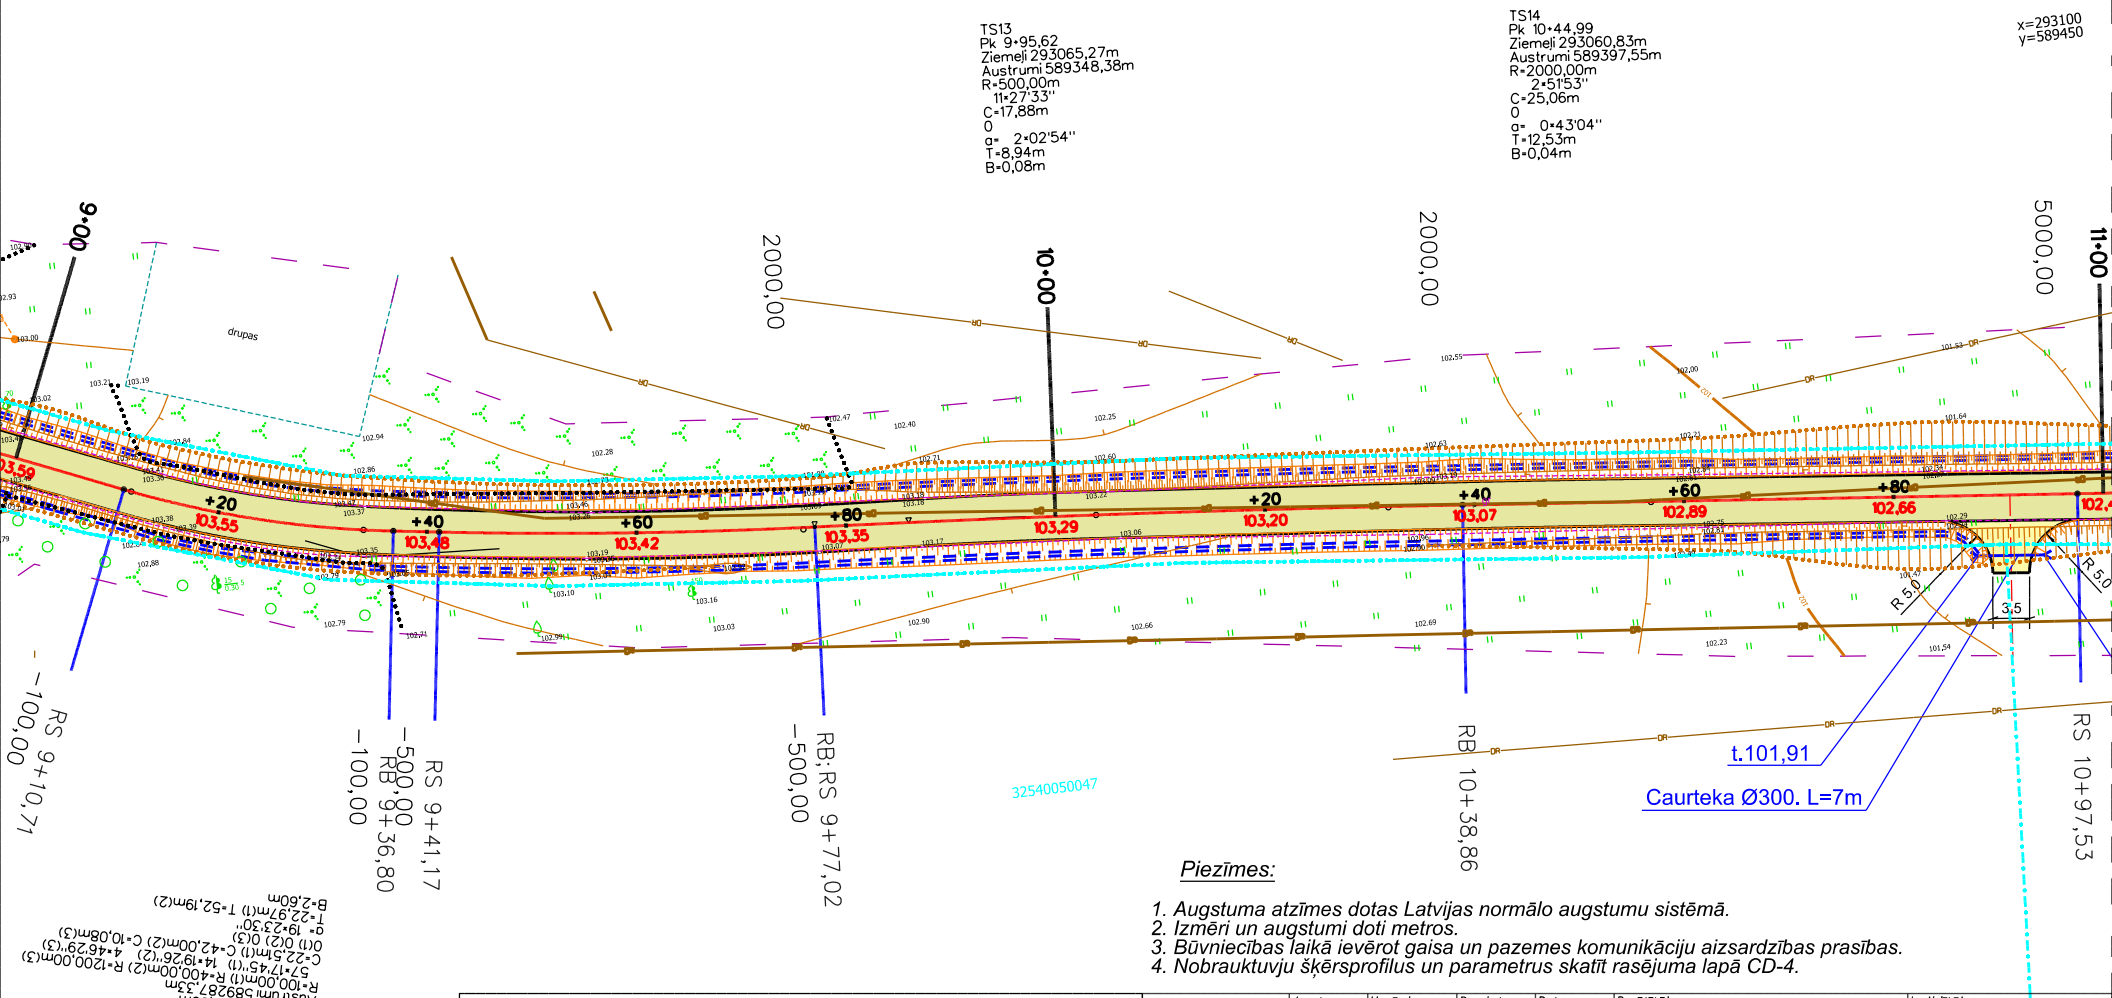

Piezīmes:

1. Augstuma atzīmes dotas Latvijas normālo augstumu sistēmā.
2. Izmēri un augstumi doti metros.
3. Būvniecības laikā ievērot gaisa un pazemes komunikāciju aizsardzības prasības.
4. Nobrauktuvju šķēršņus un parametrus skatīt rasējuma lapā CD-4.


Apzīmējumi:

- proj. ceļa seguma mala
- proj. augstuma atzīme
- likvidējams objekts
- Nesaistītu minerālmateriālu maisījuma 0/32s ceļa segums
- Nesaistītu minerālmateriālu segums nobrauktuvēm




AUSTRUMI
projektēšanas birojs

Amats:	Uzvārds:	Paraksts:	Datums:	Pasūtītājs:	Izpildītājs:
				Kokneses novada dome Reģistrācijas Nr. 90000043494 Melloratoru iela 1, Kokneses pagasts, Kokneses novads, LV-5113	Projektēšanas birojs Austrumi 18. Novembra iela 16, Rēzekne Tel.: 26621100 Tel.: 64605672 sta.austrumi@inbox.lv
GP daļ.vad.	L.Dembovska		03.2016.	Objekts:	Pasūtītāja numurs:
Izstrādāja	L.Dembovska		03.2016.	Iršu pagasta ceļu pārbūve Autoceļa Viļķāres - Pamati pārbūve km 1.42	2.1-6.2/5
				Rasējums:	Mērogs:
				Ceļa trases plāns	1:100
					Marka:
					TS
					Stadija:
					Lapa:
					TP
					TS-2-6
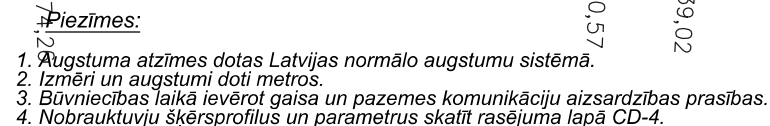
$$\begin{aligned} x &= 293050 \\ y &= 589800 \end{aligned}$$


AUSTRUM
projektēšanas birojs

Amats:	Uzvārds:	Paraksts:	Datums:	Pasūtītājs:	Izplīdītājs:	
				Kokneses novada dome Reģistrācijas Nr. 90000043494 Melioratoru iela 1, Kokneses pagasts, Kokneses novads, LV-5113	Projektēšanas birojs Austriumi 18. Novembra iela 16, Rēzekne Tel.: 26821100 Fak.: 64905672 aia.austriumi@inbox.lv	
ĢP daļ.vad.	L.Dembovska		03.2016.			
Izstrādāja	L.Dembovska		03.2016.	Objeksts:	Pasūtījuma numurs: 2.1-6.2/5 Mērogs: 1:100 Marka: TS Stadija: Lapa: TP TS-2-8	
				Rasējums:		
					Iršu pagasta ceļu pārbūve Autocēļa Vilkāres - Pamati pārbūve km 1.42 Ceļa trases plāns	

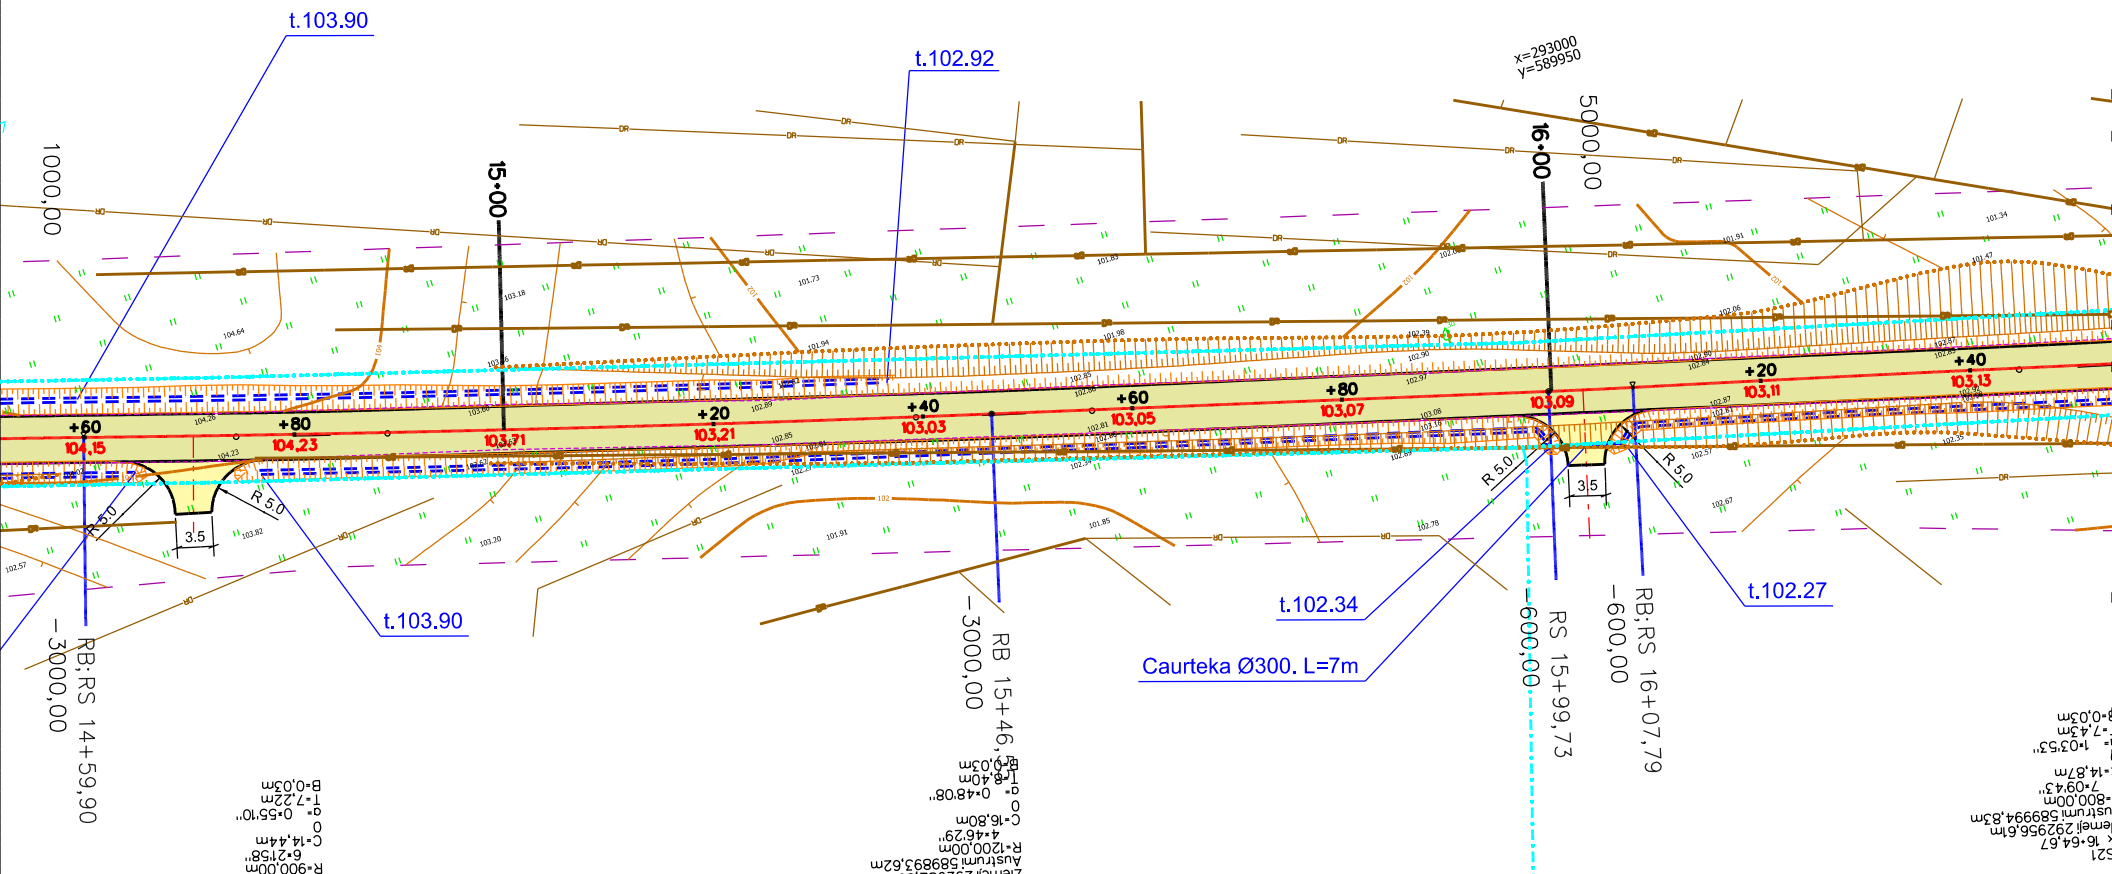

Piezīmes:

1. Augstuma atzīmes dotas Latvijas normālo augstumu sistēmā.
2. Izmēri un augstumi doti metros.
3. Būvniecības laikā ievērot gaisa un pazemes komunikāciju aizsardzības prasības.
4. Nobrauktuvju šķēršprofilus un parametrus skatīt rasējuma lapā CD-4.

Apzīmējumi:


- proj. ceļa seguma mala
- 79.69 proj. augstuma atzīme
- X likvidējams objekts
- Nesaistītu minerālmateriālu maisījuma 0/32s ceļa segums
- Nesaistītu minerālmateriālu segums nobrauktuvēm



Amats:	Uzvārds:	Paraksts:	Datums:	Pasūtītājs:	Izpildītājs:
				Kokneses novada dome Reģistrācijas Nr. 90000043494 Mellioratoru iela 1, Kokneses pagasts, Kokneses novads, LV-5113	Projektēšanas birojs Austrumi 18. Novembra iela 16, Rēzekne Tel.: 26821100 Fax.: 64605672 sta.austrumi@inbox.lv
GP daļ.vad.	L.Dembovska		03.2016.	Objekts:	Pasūtījuma numurs:
Izstrādāja	L.Dembovska		03.2016.	Iršu pagasta ceļu pārbūve Autoceļa Viļķāres - Pamati pārbūve km 1.42	2.1-6.2/5
				Rasējums:	Mērogs:
				Ceļa trases plāns	1:100
					Marka:
					TS
					Stadija:
					Lapa:
					TP
					TS-2-9

Amats:	Uzvārds:	Paraksts:	Datums:	Pasūtītājs:	Izpilītājs:
				Kokneses novada dome Reģistrācijas Nr. 90000043494 Meliatoru iela 1, Kokneses pagasts, Kokneses novads, LV-5113	Projektošanas birojs Austrumi 18. Novembra iela 16, Rēzekne Tel.: 26621100 Fak.: 64605672 sia.austumi@inbox.lv
GP daļ.vad.	L. Dembovska		03.2016.		
Izstrādāja	L. Dembovska		03.2016.		
				Objekts:	Pasūtījuma numurs:
				Iršu pagasta ceļu pārbūve	2.1-6.2/5
				<i>Autoceļa Viļķāres - Pamati pārbūve km 1.42</i>	Mērogs:
					1:100
					Marka:
					TS
				Rasējums:	Stadija:
				<i>Ceļa trases plāns</i>	Lapa:
					TP
					TS-2-10

x=292950
y=590350

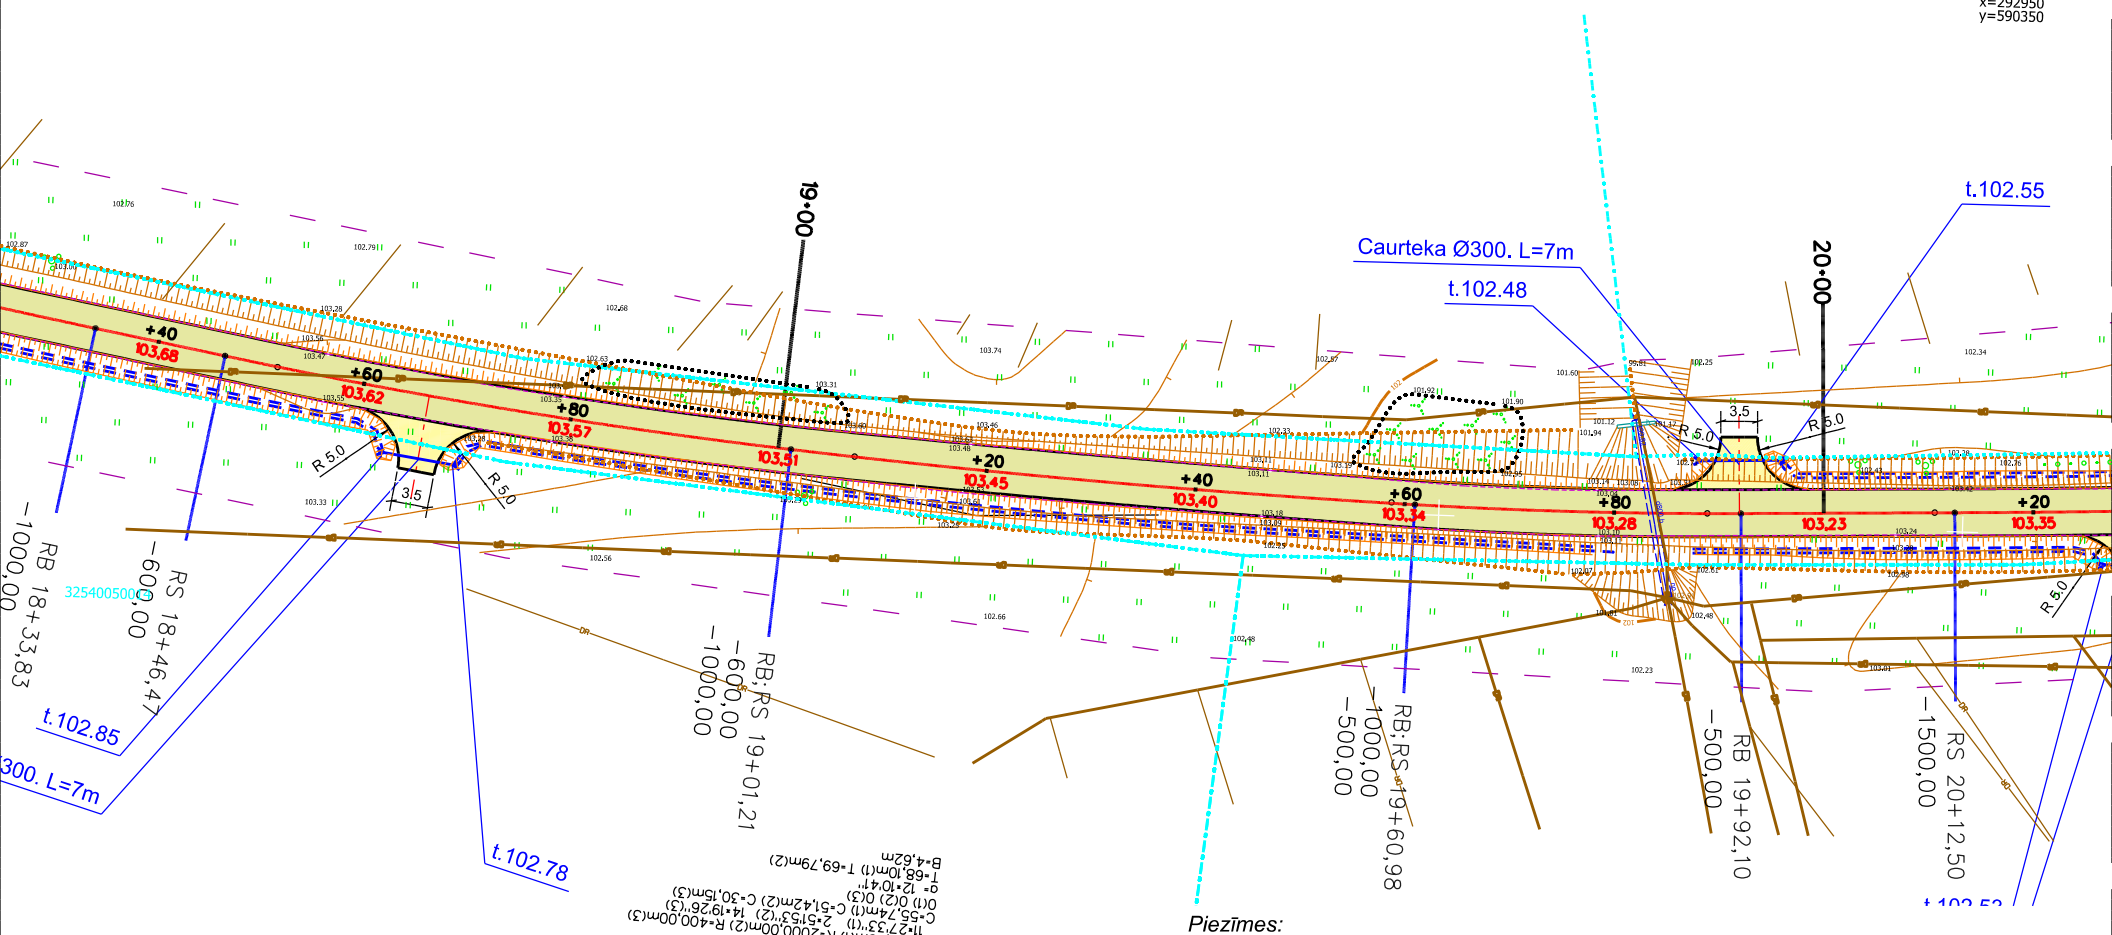

Piezīmes:

1. Augstuma atzīmes dotas Latvijas normālo augstumu sistēmā.
2. Izmēri un augstumi doti metros.
3. Būvniecības laikā ievērot gaisa un pazemes komunikāciju aizsardzības prasības.
4. Nobrauktuvju šķērsprofilus un parametrus skatīt rasējuma lapā CD-4.

Apzīmējumi:

- proj. ceļa seguma mala
- 79.69 proj. augstuma atzīme
- likvidējams objekts
- Nesaistītu minerālmateriālu maisījuma 0/32s ceļa segums
- Nesaistītu minerālmateriālu segums nobrauktuvēm




Amats:	Uzvārds:	Paraksts:	Datums:	Pasūtītājs:	Izpidītājs:
				Kokneses novada dome Reģistrācijas Nr. 90000043494 Melioratoru iela 1, Kokneses pagasts, Kokneses novads, LV-5113	Projektēšanas birojs Austrumi 18. Novembra iela 16, Rēzekne Tel.: 26621100 Fax.: 64605672 sia.austrumi@inbox.lv
GP daļ.vad.	L.Dembovska		03.2016.	Objekts:	Pasūtījuma numurs: 2.1-6.2/5
Izstrādāja	L.Dembovska		03.2016.	Iršu pagasta ceļu pārbūve Autoceļa Viļķāres - Pamati pārbūve km 1.42	Mērogs: 1:100
				Rasējums:	Marka: TS
				Ceļa trases plāns	Stadija: Lapā:
					TP TS-2-11

x=292950
y=590350

32540050027

TS26
Pk 21+66,43
Ziemeļi 292912,17m
Austrumi 590490,17m
R=1500,00m(1) R=700,00m(2) R=500,00m(3)
3+49°11'(1) 8+11°06'(2) 11+27°33'(3)
C=6,00m(1) C=39,74m(2) C=31,95m(3)
0(1) 0(2) 0(3)
q= 7°08'36"
T=43,56m(1) T=34,23m(2)
B=0,63m

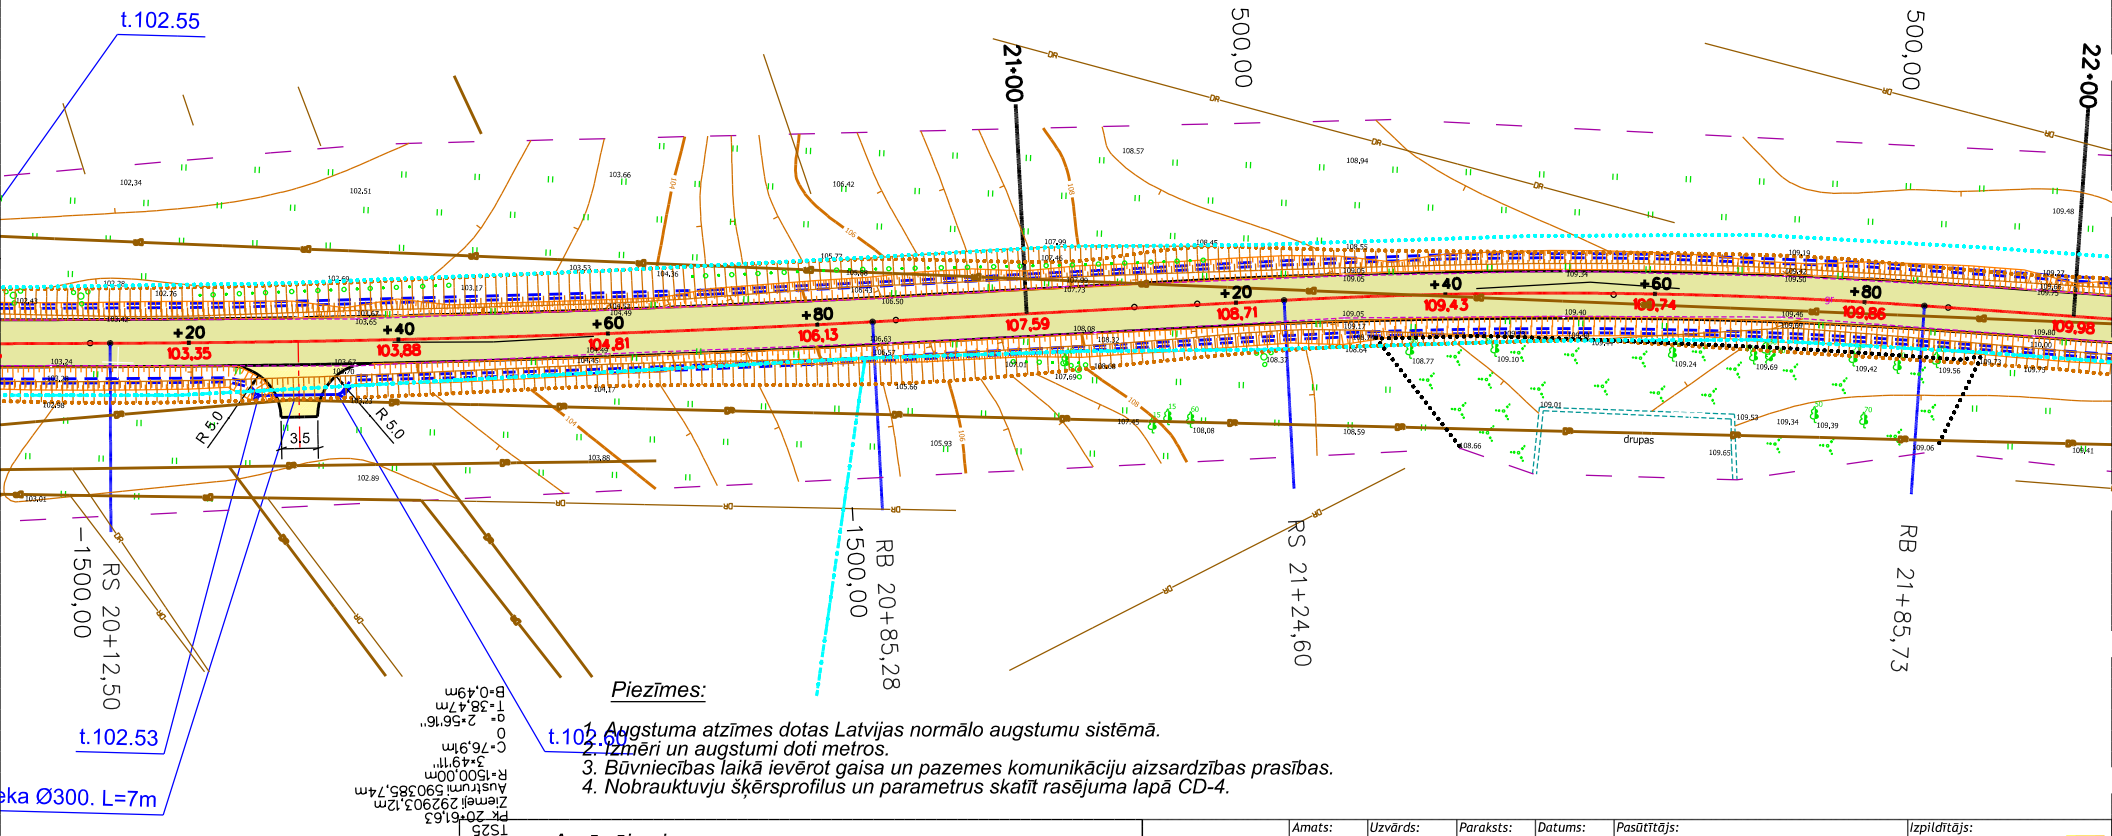

Piezīmes:


1. Augstuma atzīmes dotas Latvijas normālo augstumu sistēmā.
2. Izņēmumi un augstumi doti metros.
3. Būvniecības laikā ievērot gaisa un pazemes komunikāciju aizsardzības prasības.
4. Nobrauktuvju šķērsprofilus un parametrus skatīt rasējuma lapā CD-4.

Apzīmējumi:

- proj. ceļa seguma mala
- proj. augstuma atzīme
- likvidējams objekts
- Nesaistītu minerālmateriālu maisījuma 0/32s ceļa segums
- Nesaistītu minerālmateriālu segums nobrauktuvēm



Amats:	Uzvārds:	Paraksts:	Datums:	Pasūtītājs:	Izpildītājs:
				Kokneses novada dome Reģistrācijas Nr. 90000043494 Meliatoru iela 1, Kokneses pagasts, Kokneses novads, LV-5113	Projektēšanas birojs Austrumi 18. Novembra iela 16, Rēzekne Tel.: 26821100 Fax.: 64605672 sia.austrumi@inbox.lv
GP daļ.vad.	L.Dembovska		03.2016.	Objekts:	Pasūtījuma numurs: 2.1-6.2/5
Izstrādāja	L.Dembovska		03.2016.	Iršu pagasta ceļu pārbūve Autoceļa Viļķāres - Pamati pārbūve km 1.42	Mērogs: 1:100
				Rasējums:	Marka: GP
				Ceļa trases plāns	Stadija: Lapā:
					BP CD-2-12

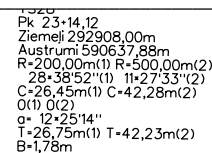


1. Augstuma atzīmes dotas Latvijas normālo augstumu sistēmā.
2. Izmēri un augstumi doti metros.
3. Būvniecības laikā ievērot gaisa un pazemes komunikāciju aizsardzības prasības.
4. Nobrauktuvju šķēršprofilus un parametrus skatīt rasējuma lapā CD-4.

	proj. ceļa seguma mala
79.69	proj. augstuma atzīme
✗	likvidējams objekts
	Nesaistītu minerālmateriālu maisījuma 0/32s ceļa segums
	Nesaistītu minerālmateriālu segums nobrauktuvēm



X- E90650						
Amats:	Uzvārds:	Pāraksts:	Datums:	Pasūtītājs: Kokneses novada dome Reģistrācijas Nr. 90000043494 Melioratoru iela 1, Kokneses pagasts, Kokneses novads, LV-5113	Izpildītājs: Projektēšanas birojs Austrumi 18 Novembra iela 16, Rēzekne Tel.: 26821100 Fax.: 64605672 sia.austrumi@inbox.lv	 AUSTRUMI
GP daļ.vad.	L.Dembovska		03.2016.			
Izstrādāja	L.Dembovska		03.2016.			
				Objekts: Iršu pagasta ceļu pārbūve Autoceļa Viļkāres - Pamati pārbūve km 1.42	Pasūtījuma numurs:	2.1-6.2/5
					Mērogs:	1:100
					Marka:	ĢP
					Stadija:	Lapa:
					Ceļa trases plāns	BP
				Rasējums:		

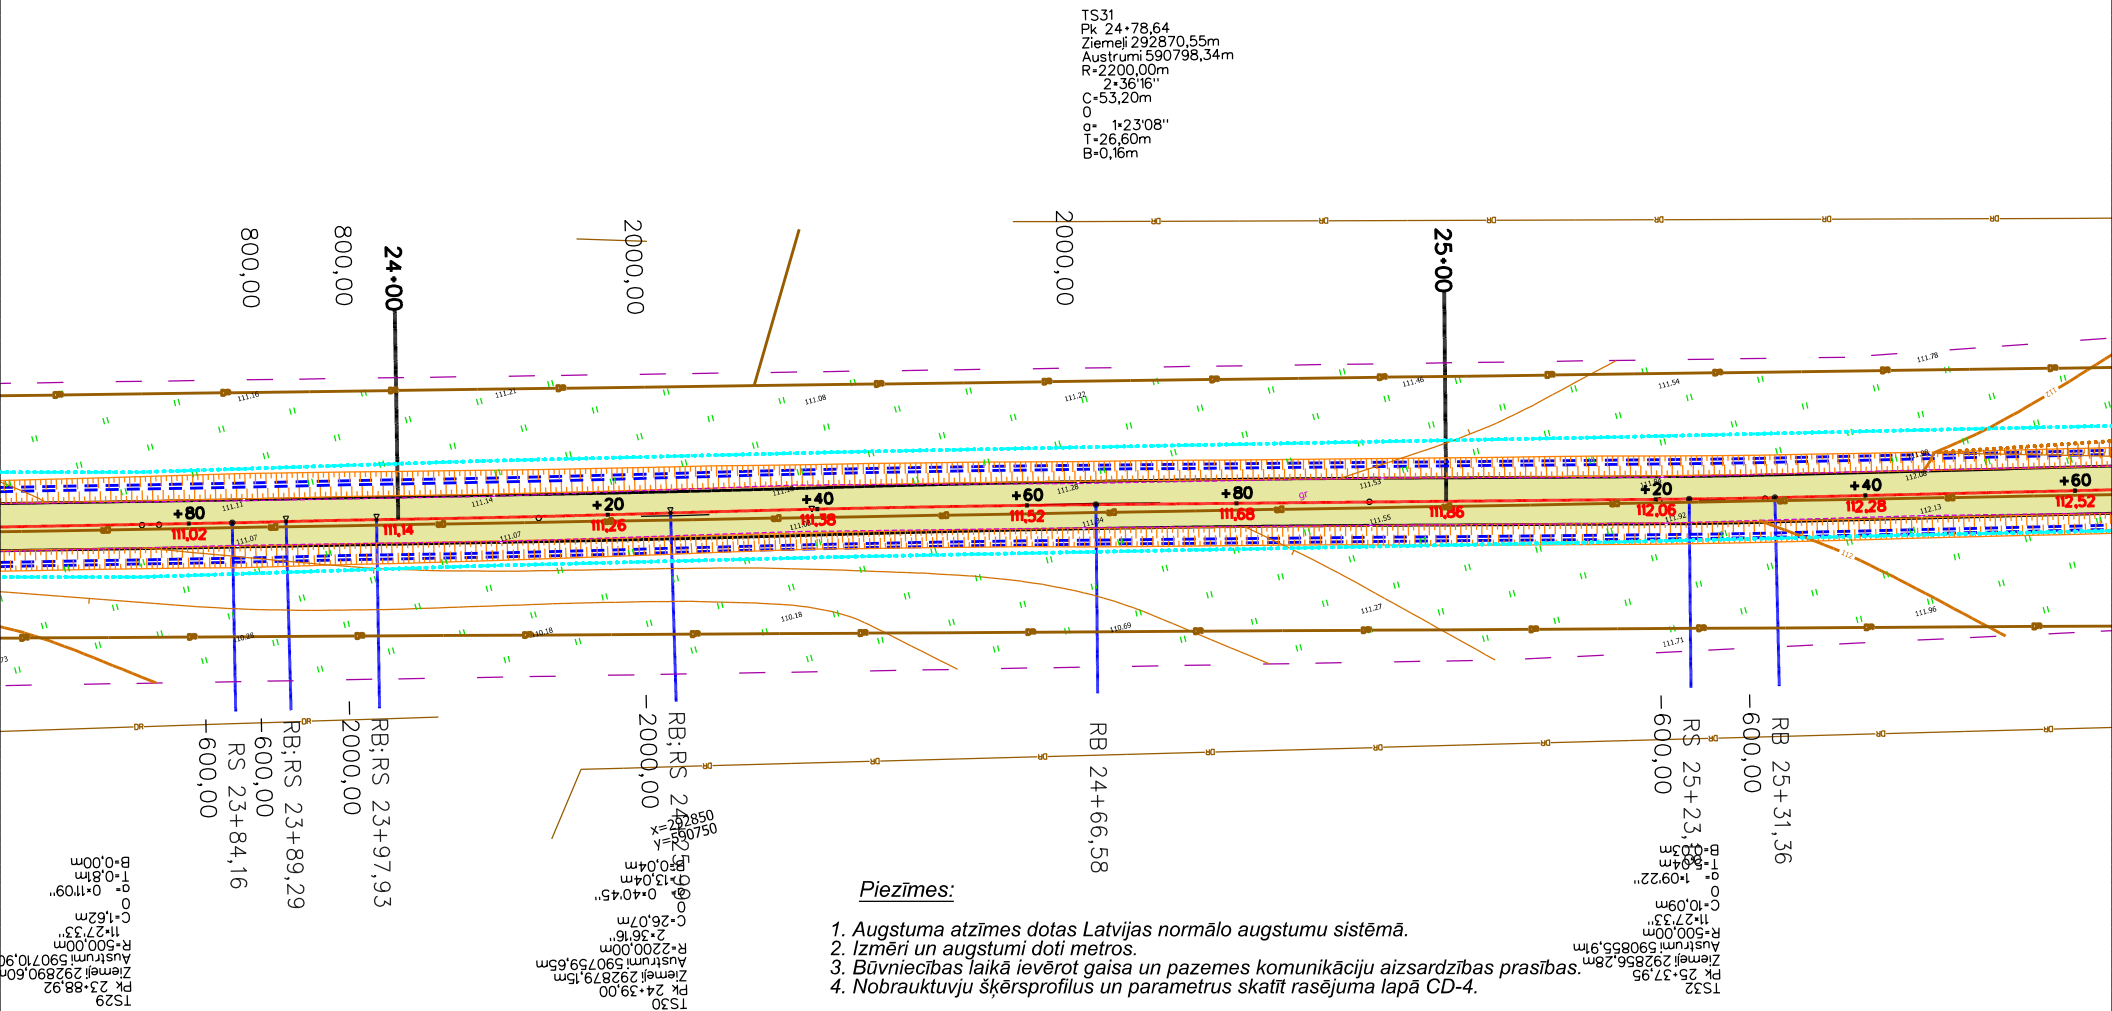

Piezīmes:

1. Augstuma atzīmes dotas Latvijas normālo augstumu sistēmā.
2. Izmēri un augstumi doti metros.
3. Būvniecības laikā ievērot gaisa un pazemes komunikāciju aizsardzības prasības.
4. Nobrauktuvju šķēršprofilus un parametrus skatīt rasējuma lapā CD-4.


Apzīmējumi:

- proj. ceļa seguma mala
- proj. augstuma atzīme
- likvidējams objekts
- Nesaistītu minerālmateriālu maisījuma 0/32s ceļa segums
- Nesaistītu minerālmateriālu segums nobrauktuvēm




AUSTRUMI
projektēšanas birojs

Amats:	Uzvārds:	Paraksts:	Datums:	Pasūtītājs:	Izpildītājs:
				Kokneses novada dome Reģistrācijas Nr. 90000043494 Melioratoru iela 1, Kokneses pagasts, Kokneses novads, LV-5113	Projektēšanas birojs Austrumi 18. Novembra iela 16, Rēzekne Tel.: 26821100 Fax.: 64605672 sia.austrumi@inbox.lv
GP daļ.vad.	L.Dembovska		03.2016.	Objekts:	Pasūtījuma numurs:
Izstrādāja	L.Dembovska		03.2016.	Iršu pagasta ceļu pārbūve Autoceļa Viļķāres - Pamati pārbūve km 1.42	2.1-6.2/5
				Rasējums:	Mērogs:
				Ceļa trases plāns	1:100
					Marka:
					GP
					Stadija:
					Lapa:
					BP
					CD-2-14

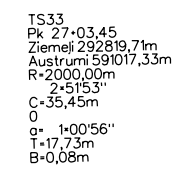

Amats:	Uzvārds:	Paraksts:	Datums:	Pasūtītājs:	Izplīdītājs:	
				Kokneses novada dome Reģistrācijas Nr. 90000043494 Mellioratoru iela 1, Kokneses pagasts, Kokneses novads, LV-5113	Projektošanas birojs Austrumi 18 Novembra iela 16, Rēzekne Tel.: 26621100 Fax.: 64605672 sia.austriumi@inbox.lv	
GP daļ.vad.	L.Dembovska		03.2016.			
Izstrādāja	L.Dembovska		03.2016.	Objeksts:	Pasūtījuma numurs: 2.1-6.2/5	
				Iršu pagasta ceļu pārbūve <i>Autoceļa Vilkāres - Pamati</i> <i>pārbūve km 1.42</i>	Mērogs: 1:100 Marka: GP	
				Rasējums:	Stadija: Lapa: BP CD-2-15	

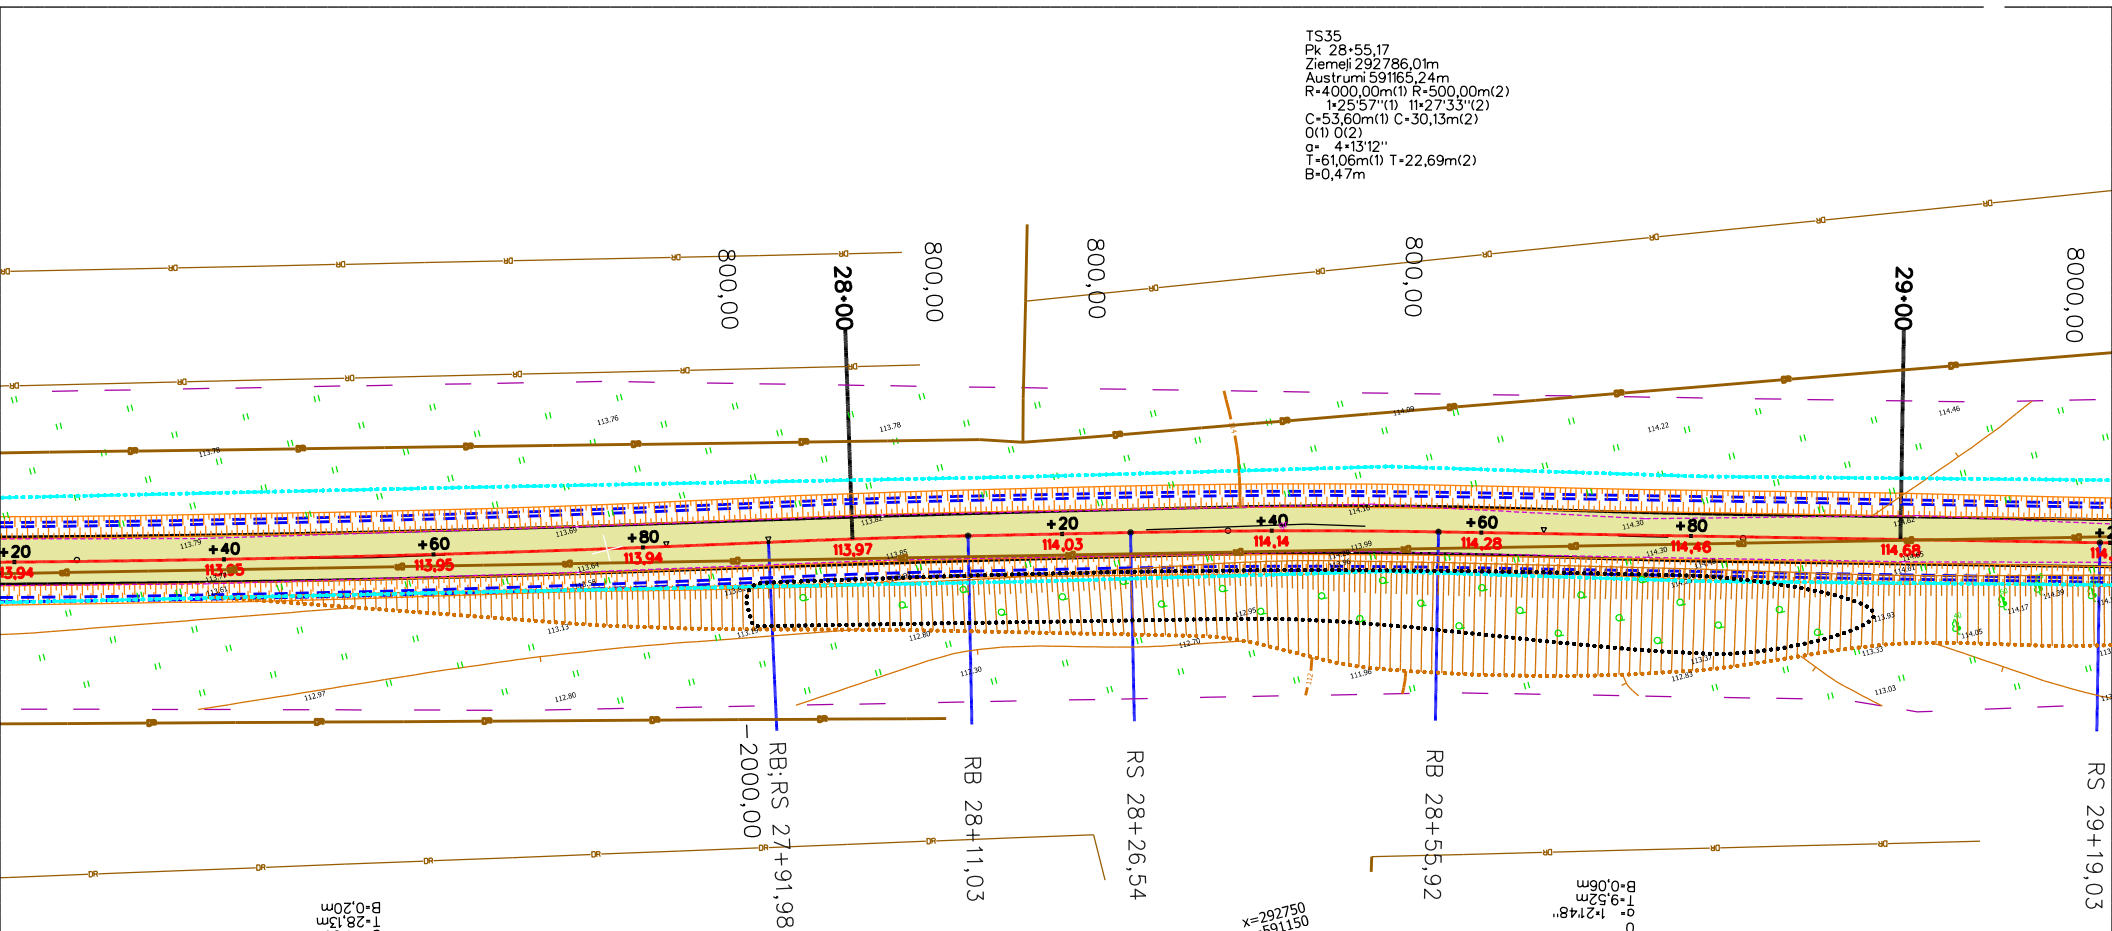

TS35
Pk 28+55,17
Ziemeļi 292786,01m
Austrumi 591165,24m
R=4000,00m(1) R=500,00m(2)
I=25°57'(1) I=27°33'(2)
C=53,60m(1) C=30,13m(2)
O(1) 0(2)
g= 4*13'12"
T=61,06m(1) T=22,69m(2)
B=0,47m

TS34
Pk 27+65,98
Ziemeļi 292804,81m
Austrumi 591078,05m
R=2000,00m
C=56,26m
I=2°51'53"
g= 1°36'42"
B=0,20m

x=292750
y=591150


TS36
Pk 28+87,35
Ziemeļi 292776,92m
Austrumi 591196,14m
R=800,00m
C=19,04m
I=7°09'43"
g= 1°21'48"
B=0,06m

Piezīmes:

1. Augstuma atzīmes dotas Latvijas normālo augstumu sistēmā.
2. Izmēri un augstumi doti metros.
3. Būvniecības laikā ievērot gaisa un pazemes komunikāciju aizsardzības prasības.
4. Nobrauktuvju šķēršņus un parametrus skatīt rasējuma lapā CD-4.

Apzīmējumi:

- proj. ceļa seguma mala
- 79.69 proj. augstuma atzīme
- likvidējams objekts
- Nesaistītu minerālmateriālu maisījuma 0/32s ceļa segums
- Nesaistītu minerālmateriālu segums nobrauktuvēm

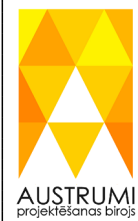

Amats:	Uzvārds:	Paraksts:	Datums:	Pasūtītājs:	Izpildītājs:
				Kokneses novada dome Reģistrācijas Nr. 90000043494 Melloratoru iela 1, Kokneses pagasts, Kokneses novads, LV-5113	Projektēšanas birojs Austrumi 18. Novembra iela 16, Rēzekne Tel.: 26621100 Fax.: 64605672 sia.austrumi@inbox.lv
GP daļ.vad.	L.Dembovska		03.2016.	Objekts:	Pasūtījuma numurs:
Izstrādāja	L.Dembovska		03.2016.	Iršu pagasta ceļu pārbūve Autoceļa Viļķāres - Pamati pārbūve km 1.42	2.1-6.2/5
				Rasējums:	Mērogs:
				Ceļa trases plāns	1:100
					Marka:
					GP
					Stadija:
					Lapa:
					BP
					CD-2-16

Technical drawing of a road cross-section showing a 10m wide road with 3.5m shoulders, drainage ditches, and various elevation points. The drawing includes a plan view with stationing from 29+00 to 31+00 and a cross-section view showing the road profile and surrounding terrain. Key features include a 10m wide road, 3.5m shoulders, drainage ditches, and various elevation points. The drawing is labeled with 'RS' (Right of Way) and 'RB' (Right Bank) markers.


Piezīmes:

1. Augstuma atzīmes dotas Latvijas normālo augstumu sistēmā.
2. Izмери un augstumi doti metros.
3. Būvniecības laikā ievērot gaisa un pazemes komunikāciju aizsardzības prasības.
4. Nobrauktuviņu šķēršņus un parametrus skatīt rasējuma lapā CD-4.

	proj. ceļa seguma mala
79.69	proj. augstuma atzīme
X	likvidējams objekts
	Nesaistītu minerālmateriālu maisījuma 0/32s ceļa segums
	Nesaistītu minerālmateriālu segums nobrauktuvēm



Amats:	Uzvārds:	Paraksts:	Datums:	Pasūtītājs:	Izpildītājs:	 Projektašanas birojs Austriums 18. Novembra iela 16, Rēzekne Tel.: 26621100 Fax.: 64605872 sia.austriums@inbox.lv
				Kokneses novada dome Reģistrācijas Nr. 90000043494 Melioratoru iela 1, Kokneses pagasts, Kokneses novads, LV-5113		
GP daļ.vad.	L.Dembovska		03.2016.	Objekts:	Pasūtījuma numurs:	2.1-6.2/5
Izstrādāja	L.Dembovska		03.2016.			
				Iršu pagasta ceļu pārbūve Autocēļa Viikāres - Pamati pārbūve km 1.42	Mērogs:	1:100
				Rasējums:	Marka:	GP
				Ceļa trases plāns	Stadija:	Lapa:
					BP	CD-2-17

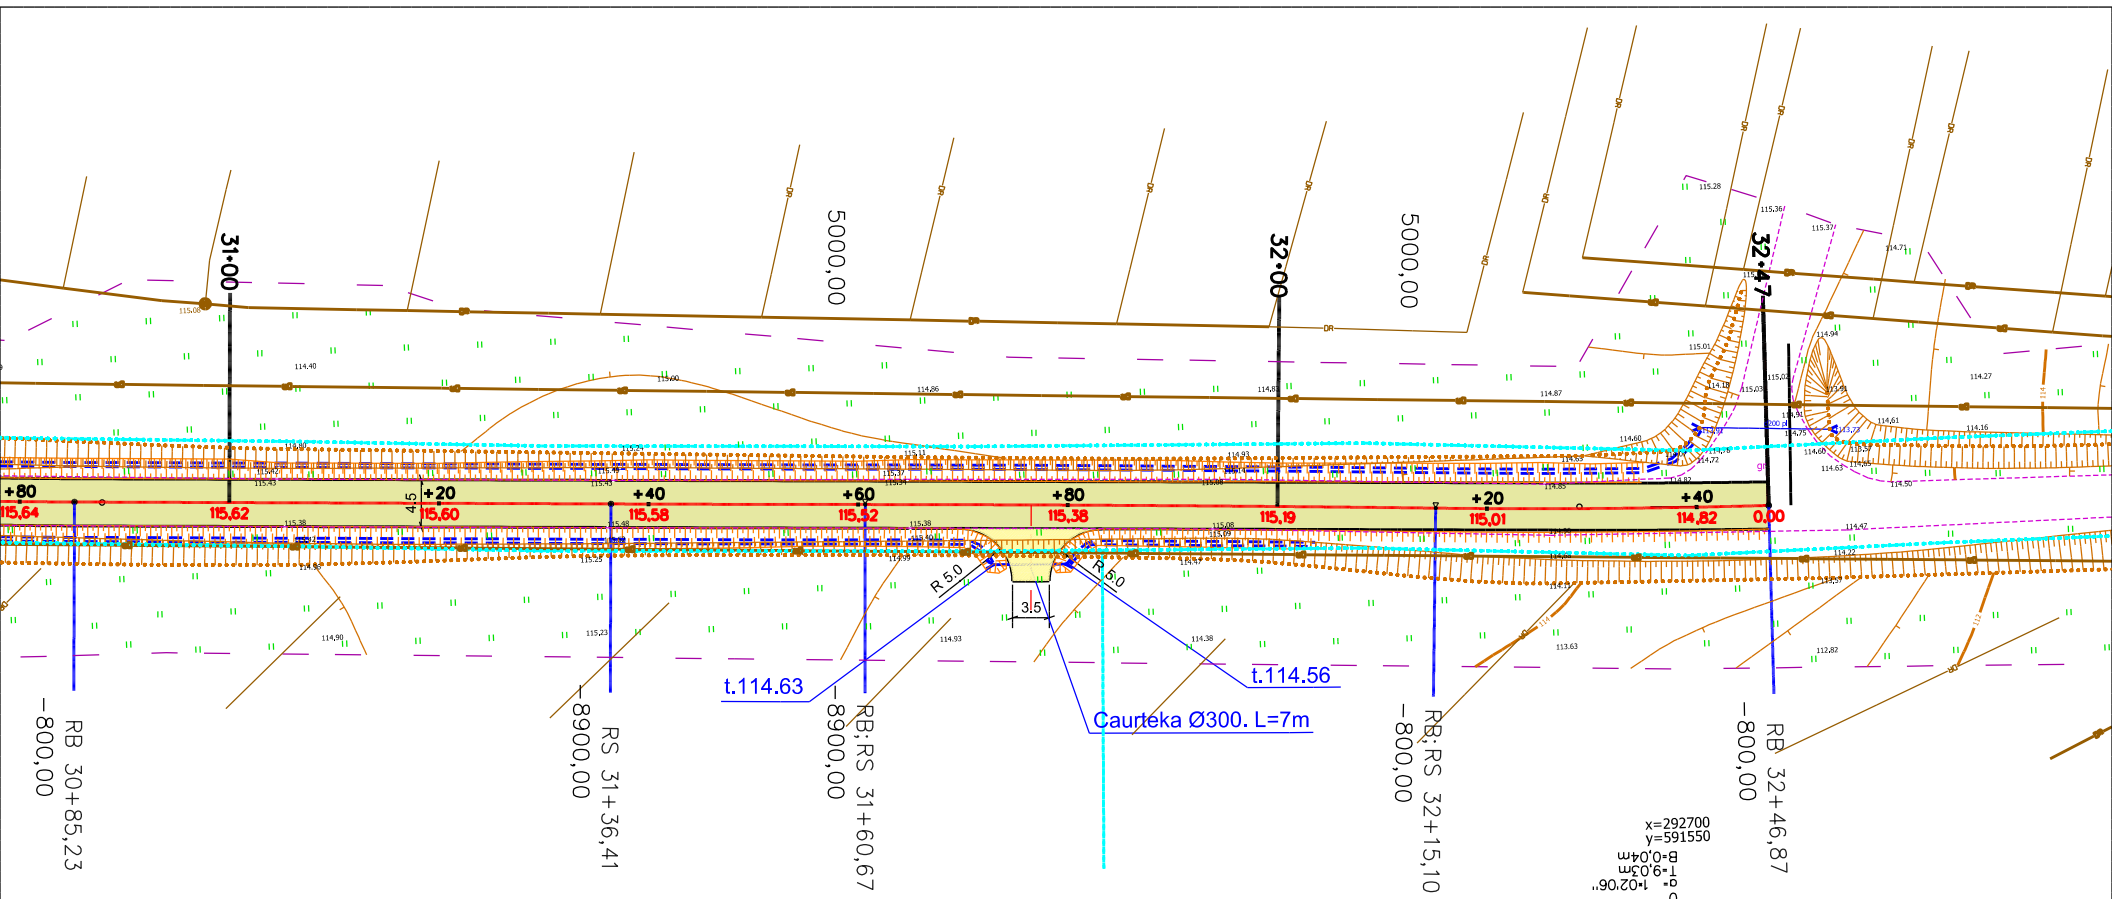

Piezīmes:

1. Augstuma atzīmes dotas Latvijas normālo augstumu sistēmā.
2. Izmēri un augstumi doti metros.
3. Būvniecības laikā ievērot gaisa un pazemes komunikāciju aizsardzības prasības.
4. Nobrauktuvju šķēršņus un parametrus skatīt rasējuma lapā CD-4.

Apzīmējumi:

- proj. ceļa seguma mala
- 79.69 proj. augstuma atzīme
- likvidējams objekts
- Nesaistītu minerālmateriālu maisījuma 0/32s ceļa segums
- Nesaistītu minerālmateriālu segums nobrauktuvēm



Amats:	Uzvārds:	Paraksts:	Datums:	Pasūtītājs:	Izpildītājs:
				Kokneses novada dome Reģistrācijas Nr. 90000043494 Mellioratoru iela 1, Kokneses pagasts, Kokneses novads, LV-5113	Projektēšanas birojs Austrumi 18. Novembra iela 16, Rēzekne Tel.: 26821100 Fax.: 64005672 sia.austrumi@inbox.lv
GP daļ.vad.	L.Dembovska		03.2016.	Objekts:	Pasūtījuma numurs:
Izstrādāja	L.Dembovska		03.2016.	Iršu pagasta ceļu pārbūve Autoceļa Viļķāres - Pamati pārbūve km 1.42	2.1-6.2/5
				Rasējums:	Mērogs:
				Ceļa trases plāns	1:100
					Marka:
					GP
					Stadija:
					Lapa:
					BP
					CD-2-18