Griezums pa caurtekas asi

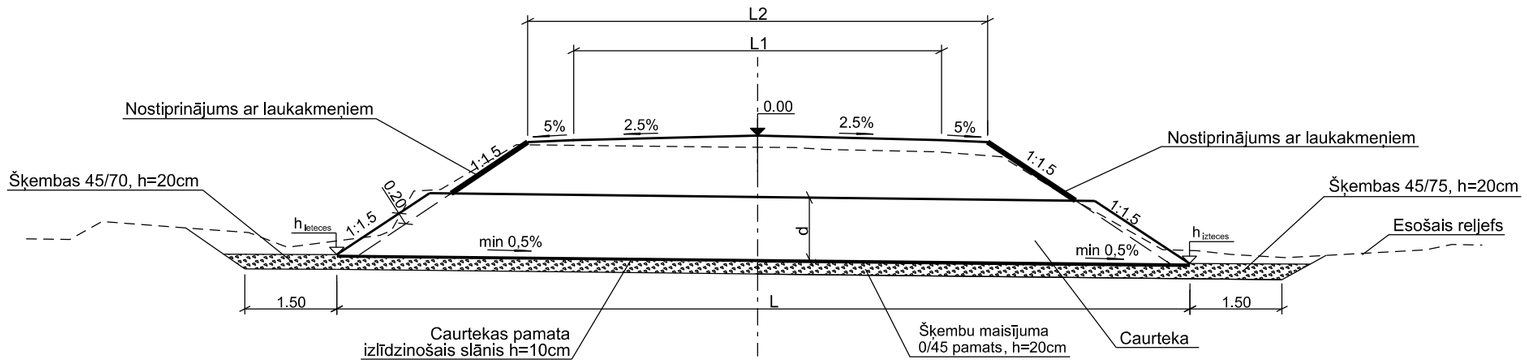

Plāns

Ieteces, izteces gala nostiprinājums
ar laukakmeņiem

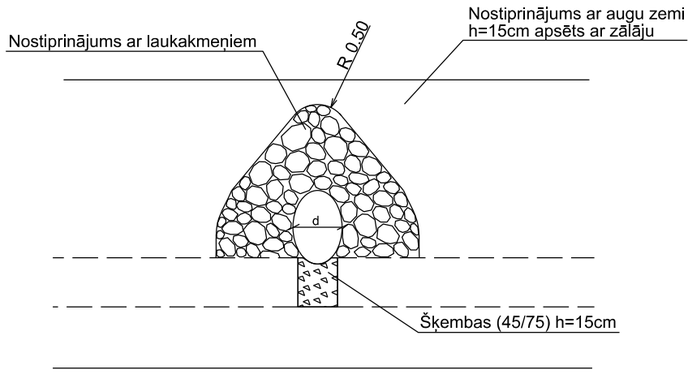

Caurtekas izbūves tehnoloģiskā shēma

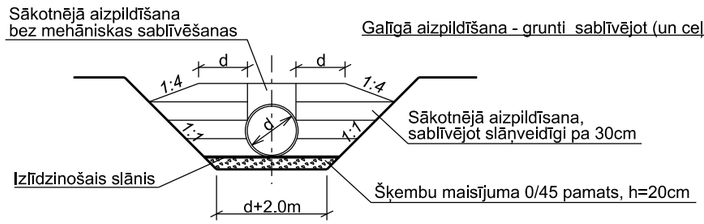

Piezīmes

1. *Caurteku novietojumu skatīt rasējuma lapās TS-2.*
2. *Caurulēm jāatbilst ieguldes klasei T8 (SN8).*
3. *Visi izmēri doti metros, kritumi procentos, ja nav dotas citas mērvienības.*
4. *Griezumos nav parādīts cauruļu sieniņu biezums.*
5. *Caurtekas pamata izlīdzinošais slānis var būt no smilts vai grants.*
6. *Sākotnējās aizpildīšanas materiāliem jāatbilst tām pašām prasībām, kā izlīdzinošās kārtas materiālam un tas nedrīkst sasalt.*
7. *Sākotnējā aizpildīšana jāveic slāņveidīgi, grunti aizberot pa 30cm bieziem slāņiem, tos sablīvējot līdz 90%, sevišķi tas jāievēro apakšējā daļā, jo iespējama caurtekas nobīdīšanās gan horizontāli, gan vertikāli.*
8. *Mehānisku grunts sablīvēšanu tieši virs caurtekas var veikt tikai tad, kad sākotnējā aizpildīšana virs caurules ir sasniegusi slāņa biezumu ne mazāku par 30cm.*
9. *Būvdarbu laikā ievērot komunikāciju aizsardzības prasības.*

Apzīmējumi

L - caurtekas garums
L1 - braucamās daļas platums
L2 - ceļa klātnes platums
d - caurtekas diametrs

AUSTRUMI projektēšanas birojs

Amats:	Uzvārds:	Paraksts:	Datums:	Pasūtītājs:	Izpildītājs:
				Kokneses novada dome **Reģistrācijas Nr. 90000043494** **Melioratoru iela 1, Kokneses pagasts, Kokneses novads, LV-5113**	*Projektēšanas birojs Austrumi* *18 Novembra iela 16, Rēzekne* *Tel.: 26821100* *Fax.: 64605672* *sia.austrumi@inbox.lv*
ĢP daļ.vad.	L.Dembovska		03.2016.		
Izstrādāja	L.Dembovska		03.2016.	*Objekts:* **Auliciema ceļu pārbūve** **Kokneses pagastā** *Autoceļa Līdums - Auliciems pārbūve km 1.1*	*Pasūtījuma numurs:* **2.1-6.2/4**
					Mērogs: *1:1000/100*
					Marka: *TS*
				Rasējums: *Caurtekas izbūve*	*Stadija:* *Lapa:*
					TP *TP-5*