



GRIEZUMS 2-2

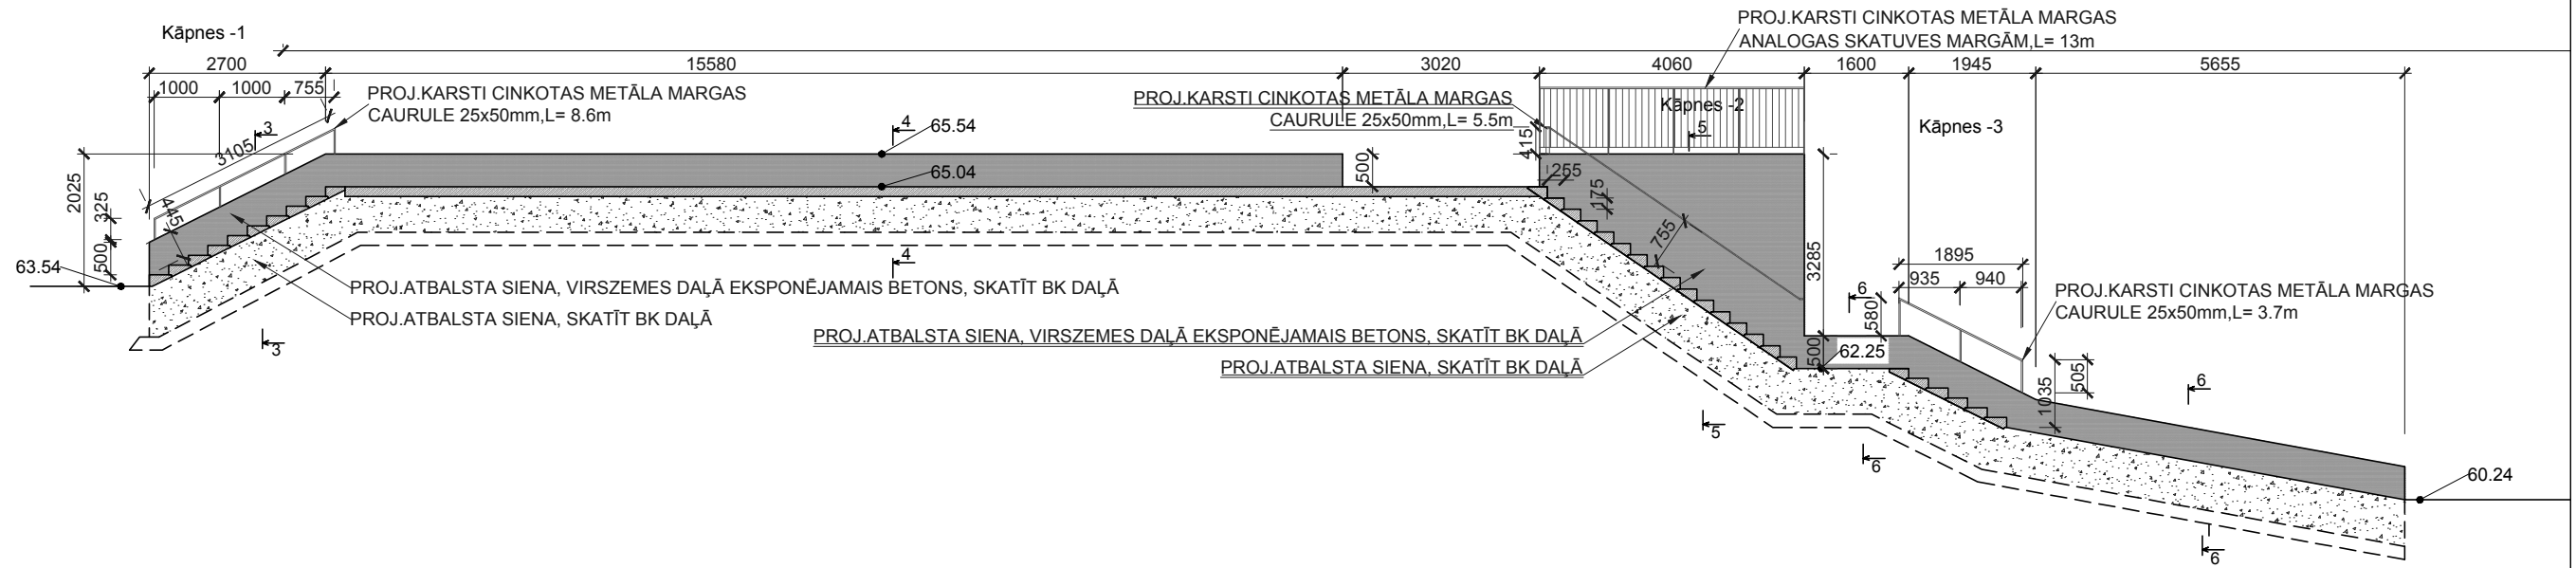

GRIEZUMS 1-1

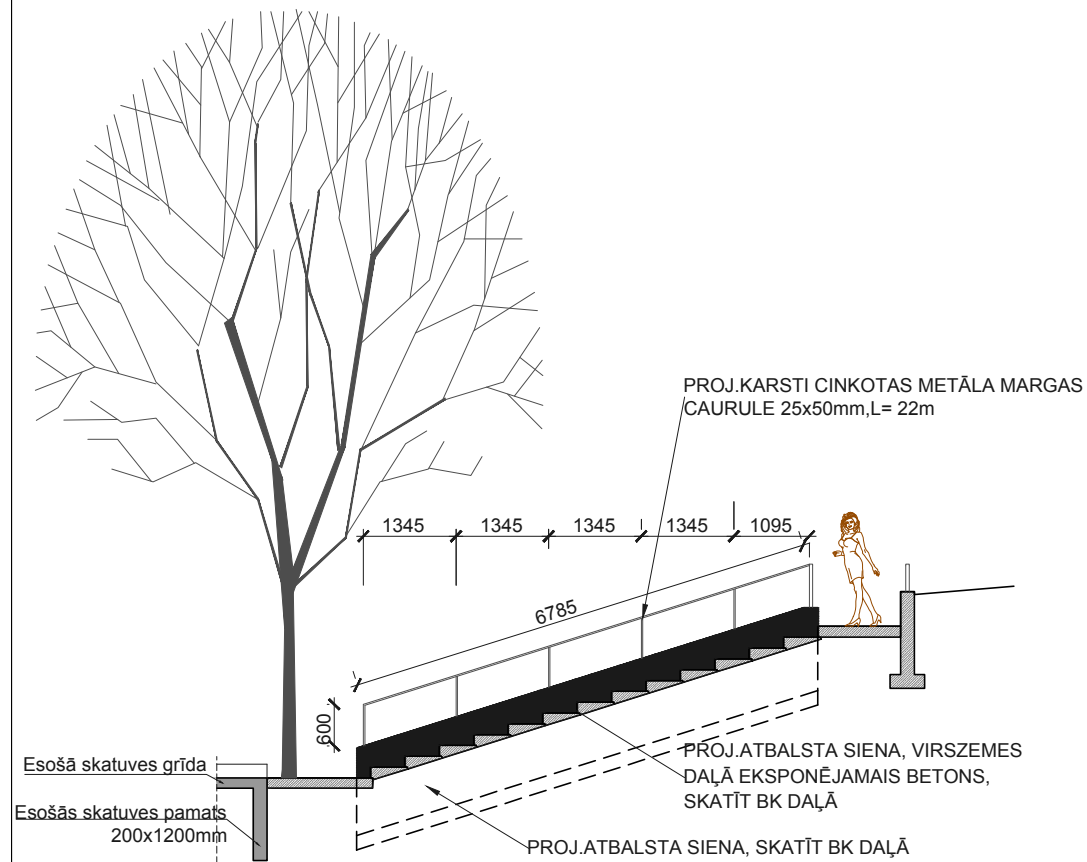

PIEZĪMES:

1. Zīmējumus nedrīkst mērit. Lasīt rakstītos izmērus.
2. Izmēri doti mm, augstumu atzīmes m.
3. Rasējumu skatīt kopā ar parējām projekta daļām.
4. Jebkuras atkāpes no projekta saskaņot ar arhitektu.
5. Ja būvniecības laikā tiek konstatēta esošo konstrukciju būtiski defekti, nekavējoties par to ziņot arhitektam.
6. Pārējos griezumus skatīt lapā BK-02.
7. Visas atkāpes no projekta risinājumiem, kā arī celtniecības gaitā nepieciešamos papildus risinājumus, savlaicīgi, pirms darbu uzsākšanas vai pasūtījuma izdarīšanas saskaņot ar projekta autoru un pasūtītāju.
8. Visas izmēru un mērķēdes pirms konkrēto darbu uzsākšanas pārbaudīt. Neskaidrību gadījumā vērsties pie būvprojekta autora.

PIEZĪMES PAR METĀLA MARGĀM:

1. Visus izmērus precizēt MKD stadijā.
2. Visus trūkstošos mezglus izstrādāt MKD stadijā un saskaņot ar projektētāju.
3. Projekta dokumentācija izstrādāta TP stadijā un ir pamats detalizētas darba dokumentācijas izstrādei visiem darbu veidiem. Nesaistes gadījumā dokumentācijas izstrādes laikā konsultēties ar projekta autoru.
4. Visus margu elementus karsti cinkot.
5. Katram būvprojekta būvprocesam jāizstrādā būvdarbu veikšanas shēmas, ņemot vērā tehnoloģiski nepieciešamo būvobjektu aprīkojumu un atsevišķu darbu veikšanas secību, inženierkomunikāciju aizsardzībai un saglabāšanai un transporta plūsmu organizācijai būvlaukumā.
6. Pirms materiālu un konstrukciju pasūtīšanas un izgatavošanas, veikt visu izmēru un piesaistu kontrolmērījumus objektā.

PASŪTĪTĀJS KANDAVAS NOVADA DOME Dārzu iela 6, Kandava, Kandavas novads, LV3120, Reģ.Nr.90000050886	BŪVOBJEKTA NOSAUKUMS UN ADRESE BRĪVDABAS ESTRĀDE "OZOLĀJI" REKONSTRUKCIJA 2.BŪVNICĪBAS KĀRTA KŪRORTA IELĀ 14, KANDAVĀ		LĪGUMA Nr. / ARHIVĀCIJAS Nr. KND 2013/14
	RASEJUMA NOSAUKUMS KORA TRIBĪŅU GRIEZUMS 1-1, 2-2		PROJEKTA STADIJA TP 2.būv.n.k.
PROJEKTĒTĀJS SIA "TELMŠ" Smārdes iela 3, Tukums, LV-3101, Reģ.Nr.40003490137	2.KĀRTA		RASEJUMA N./LAPUŠU SK. SĀD. AR-03
	BŪVPROJ.DAĻAS VAD.	Z.Koroja	DATUMS 20.09.2014.
ARHITEKTE:	Z.Koroja	MĒROGS 1:100	CAUR. LPP. NR.