


SCALE 1: 125

APKURE (ST) Riet.
Aksonometriskā shēma Dz.17÷30

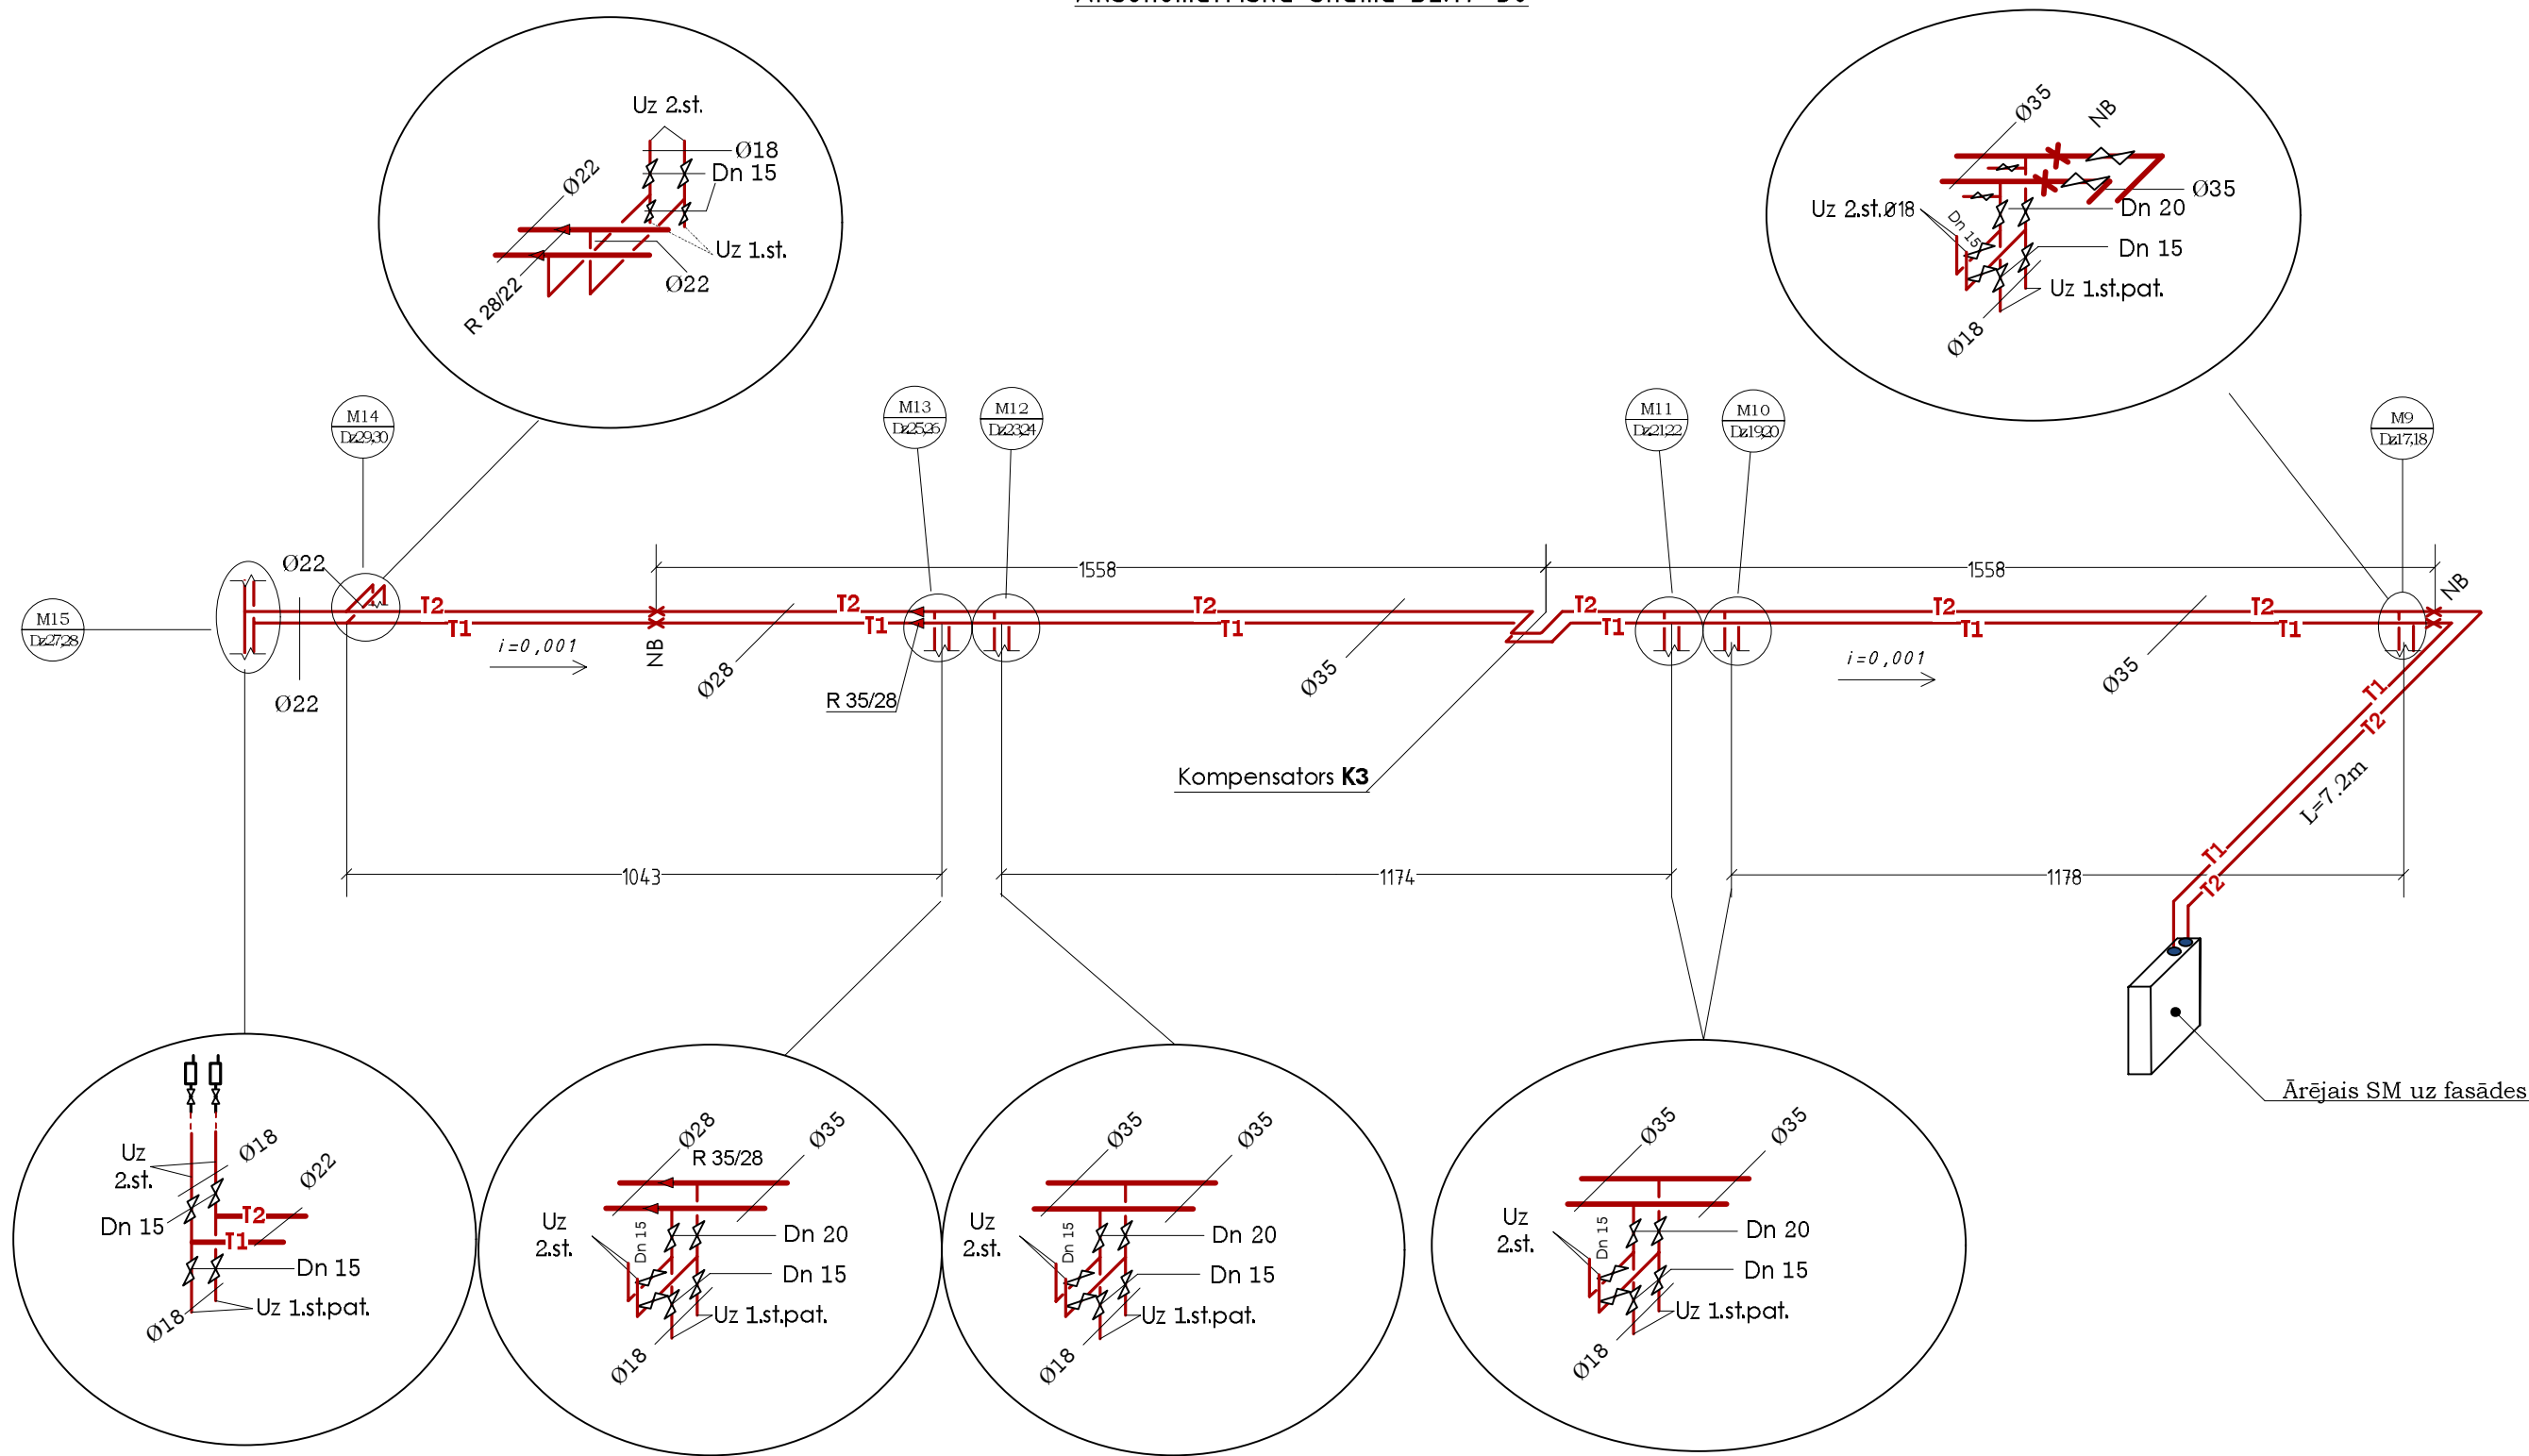

Pasūtītājs: Kandavas novada dome			
Reg.Nr.90000050886 Kandava Kandavas nov. LV-3120			
Proj.vad.			
AVK d.vad.	M.Jurševskis	Nov.2016	
Izpildītāja	M.Jurševskis	Nov.2016	
Pasūtītāja numurs	09M/2016		

Objekts: Apkures sistēmas pārbūve Apīņu ielā 6/8 ar pieslēgumu ārējiem tīkliem, Kandava, Kandavas nov.

Apkure - maģistrāles aksonometriskā shēma M 1:125	Stadija	Lapa	Lapas
	BP	AVK-A5	
Izpild. SIA SanMeistars		Būvkomersanta reg.LV41203020053	