


SCALE 1: 125

PIRMĀ STĀVA PLĀNS (Rietumu korp.)

Piezīmes


Apkure-trase

- 1.Šo BP ieteicams skatīt kopā ar SIA Bek Konsult izstrādāto „Kandavas pilsētas siltumtrašu pārbūve un izbūve”
 - 2.Slīdošo balstu (SB) uzstādīšanas vietas precizējamas ST ierīkošanas gaitā, optimālais att. 250-300 cm
 - 3.Starpstieņu šķērsojuma vietās ST caurules ievietošanas apvalkcaurulēs
- 3.5 kw Dzīvokļu siltumapgādes aptuvenais novērtējums.

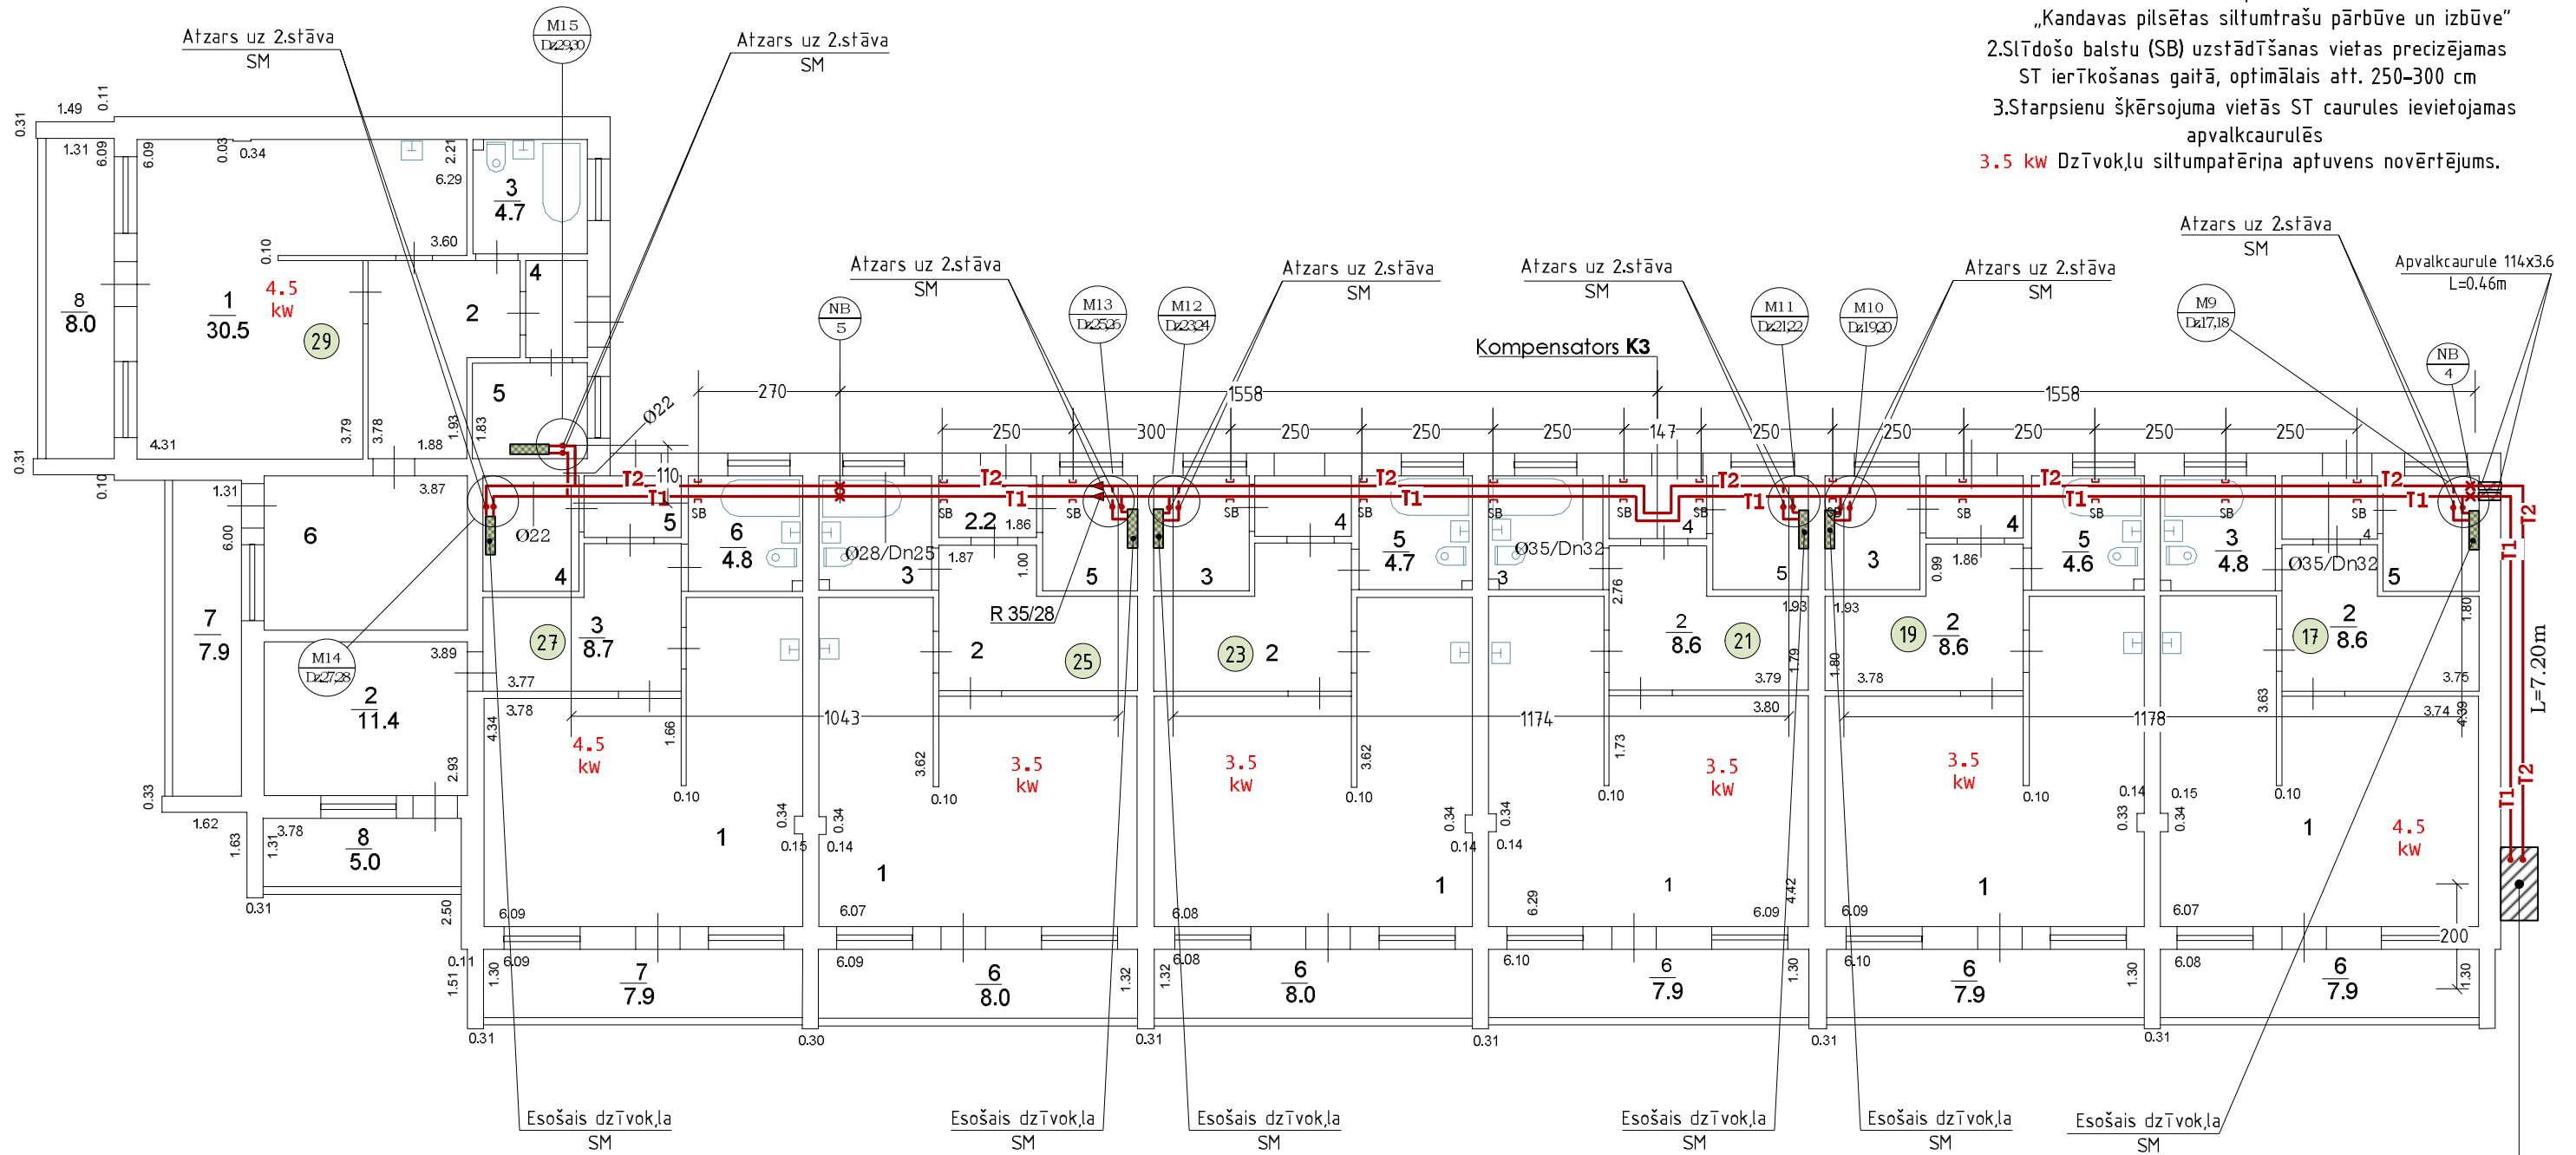

PIENĒMTIE APZĪMĒJUMI

- T1 — Apkures turpgaita
- T2 — Apkures atgaita
- ▶ R 28/22 Diametra maiņa (redukcija)
- 25 Dzīvokļa Nr.saskaņā ar inventarizācijas plānu
- M12
Dx23x34 Atzarojuma mezgls no maģistrāles (Numurs p.k.,dzīvoklī)
- SB Slīdošais balsts
- ✕✕ Nekustīgais balsts
- NB Cirkulācijas sūknis
- Lodveida krāns

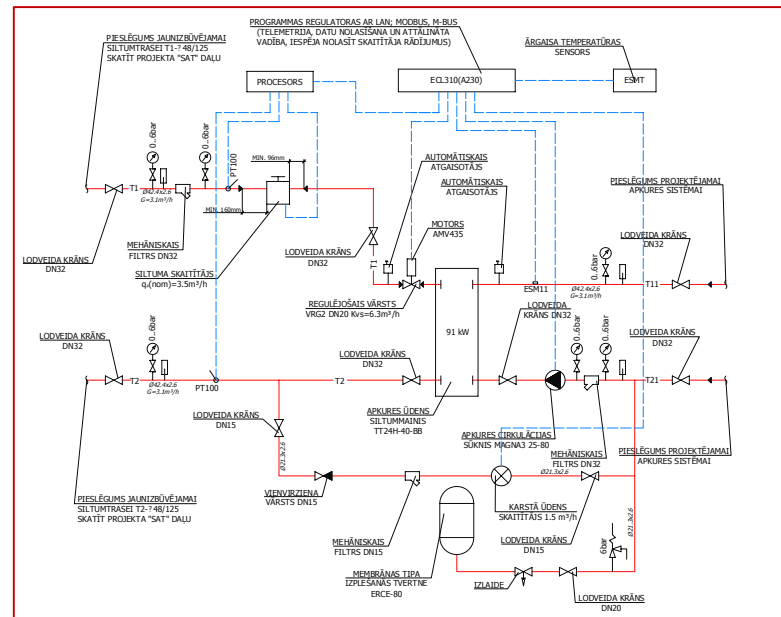

Ārējais SM uz ēkas gala fasādes-izstr.SIA Bek- Konsult

Pasūtītājs: Kandavas novada dome
Reg.Nr.90000050886 Kandava Kandavas nov.
LV-3120

Objekts: Apkures sistēmas pārbūve Apīņu ielā 6/8 ar pieslēgumu ārējiem tīkliem, Kandava, Kandavas nov.

Proj.vad.		
AVK d.vad.	M.Jurševskis	Nov.2016
Izpildītāja	M.Jurševskis	Nov.2016
Pasūtītāja numurs		09M/2016

Pirmā stāva plāns ST	Stadija	Lapa	Lapas
dz (17-30) Riet.	BP	AVK-A4	
M 1:125	Izpild. SIA SanMeistars		
	Būvkomersanta reg.LV41203020053		