



BŪVLAUKUMA ORGANIZĒŠANAS SHĒMA

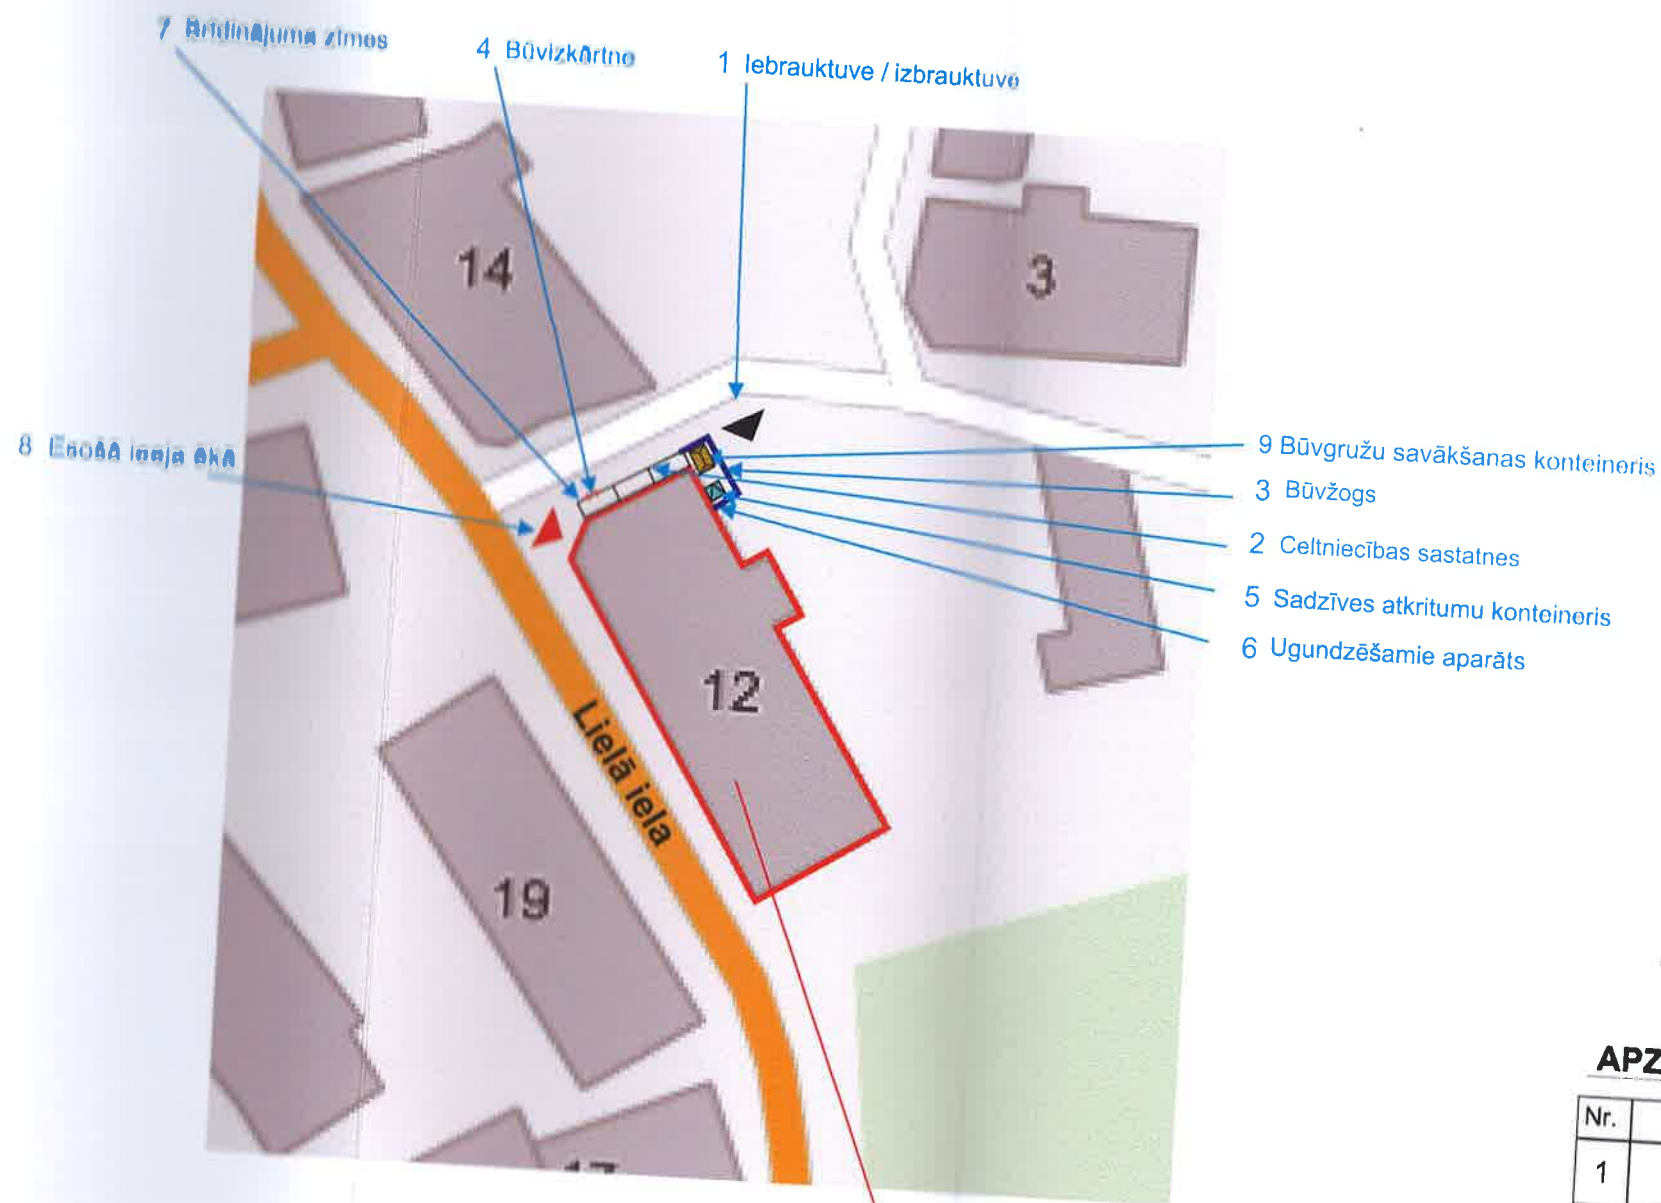

SITUĀCIJAS PLĀNS

Objekta novietne - Lielā iela 12, Kandava

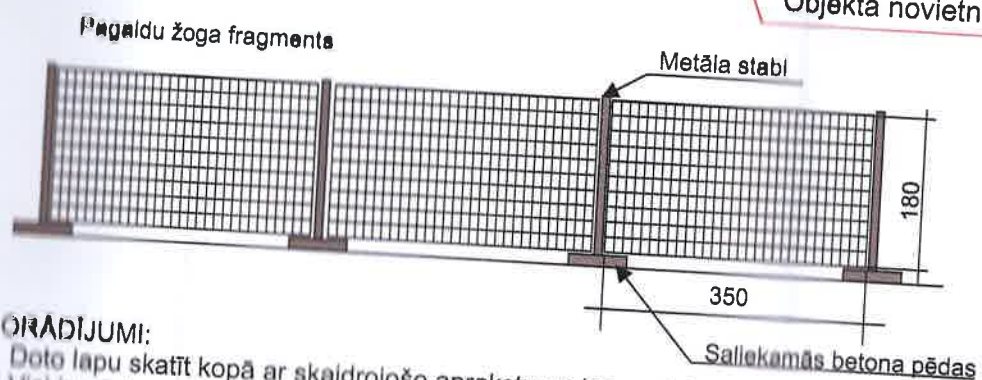

NORĀDĪJUMI:

1. Doto lapu skatīt kopā ar skaidrojošo aprakstu un būvprojektu.
2. Visi izmēri un augstuma atzīmes dotas metros.
3. Būvlaukumu ierīko uz darba veikšanas laiku.
4. Darbus veic saskaņā ar spēkā esošajiem būvnormatīviem, darba aizsardzības un ugunsdrošības noteikumiem.
5. Orientējošs būvgružu apjoms 2m³
6. Būvuzņēmējs un darbuzņēmēji drīkst uzsākt būvdarbus būvprojektā tikai pēc tam, kad tie ir izstrādāti un saskaņots darba veikšanas projekts (DVP)

IZMANTOTO DOKUMENTU UN NORMATĪVU SARAKSTS

APZĪM.	NOSAUKUMS	PIEZĪMES
MK noteikumi Nr.500	VISPĀRĪGIE BŪVNOTEIKUMI	
MK noteikumi Nr.529	ĒKU BŪVNOTEIKUMI	
LBN 202-15	BŪVPROJEKTA SATURS UN NOFORMĒŠANA	
LBN 201-15	BŪVJU UGUNSDROŠĪBA	
LBN 310 - 14	DARBU VEIKŠANAS PROJEKTS	
MK 2016.09.01 mat.Nr.238	UGUNSDROŠĪBAS NOTEIKUMI	

"DOP" DAĻAS RASĒJUMU SARAKSTS


LAPAS Nr.	RASĒJUMA NOSAUKUMS	PIEZĪMES
DOP-01	BŪVLAUKUMA ORGANIZĒŠANAS SHĒMA. NOVIETOJUMA PLĀNS. M1:500	

Št būvprojekta DOP daļas risinājumi atbilst Latvijas būvnormatīvu un citu normatīvo aktu, kā arī tehnisko vai īpašo noteikumu prasībām

Projekta DOP daļas vadītājs: A. Putniņš
(vārds un uzvārds)
10 - 1251
(sertifikāta nr.)
20.06.2017 (datums)
(paraksts)

APZĪMĒJUMI

Nr.	APZ.	SKAIDROJUMS
1		lebrauktuve / izbrauktuve
2	□□□□	Celniecības sastatnes
3	—	Būvžogs
4	++	Būvzkārtne
5	□	Sadzīves atkritumu konteineris
6	■	Ugundzēšamie aparāti
7	⚠	Brīdinājuma zīmes
8	▼	Esošā ieeja ēkā
9	■	Būvgružu savākšanas konteineris

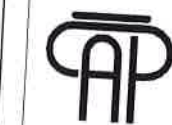

SIA "ARHITEKTU"
Zemītāna iela 2b, Rīga, LV
Tālr./fakss: 6727153
mob. tālr: 2940688
e-mail: aputnins@aputnins.lv

Būvprojekta vadītājs: A. Putniņš

Stacija: Būvprojekts (BP)

Objekta: Vienkāršota fasādes atjaunoš

fasādes krāsu pase


Objekta adrese: Lielā iela 12, Kandava, Kandavas nov., L

Pasūtītājs: Kandavas novada dome, Reģ. numurs 9000

Arhitekts: A. Putniņš

Izstrādāja: A. Putniņš

SITUĀCIJAS PLĀNS

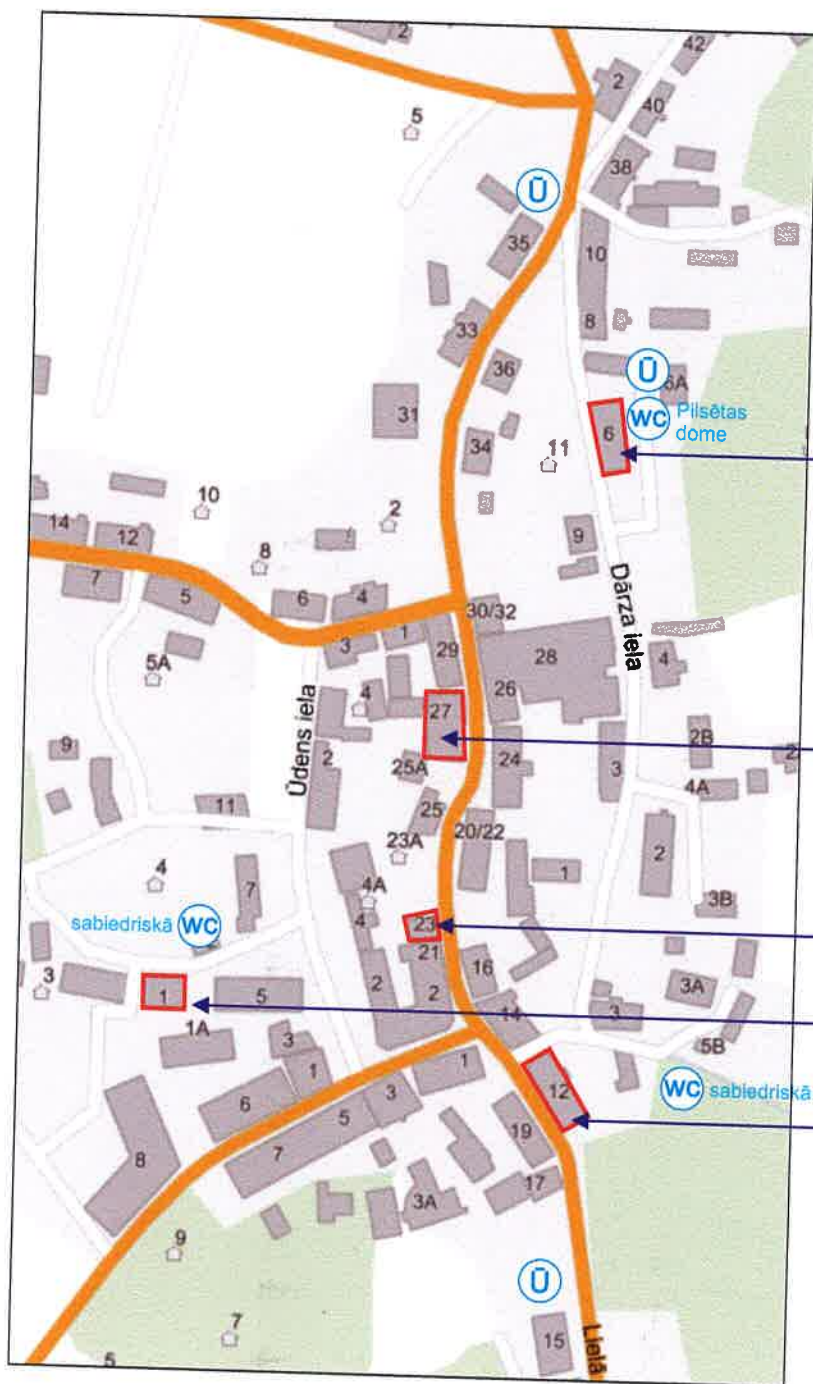

Dārza iela 6,
Kandava,
būves kadastra apzīmējums 9011 001

Lielā iela 27,
Kandava,
būves kadastra apzīmējums 9011 001

Lielā iela 23,
Kandava, būves
kadastra apzīmējums 9011 001 0664

Baznīcas iela 1,
Kandava,
būves kadastra apzīmējums 9011 001

Lielā iela 12, Kandava,
būves kadastra apzīmējums 9011 001

“ARHITEKTU BIROJS AP”

Sabiedrība ar ierobežotu atbildību „ARHITEKTU BIROJS AP”, Zemitāna iela 2b, Rīga, LV-1012
Būvkomersanta reģ. Nr. 3187-R, tālr./fakss 67271532, mob.29406886 e-mail
aputnins100@gmail.com

Projektētājs : SIA “ Arhitektu birojs AP”
Zemitāna iela 2b, Rīga, LV-1012
Reģ, Nr. 44102006231

Pasūtītājs : Kandavas novada dome, reģ. Nr. 90000050886
Dārza iela 6, Kandava, Kandavas novads, LV-3120

Pasūtījuma Nr. : 10/04/17-R

Būvobjekts : Dzīvojamā ēka

Adrese: Lielā iela 12, Kandava, Kandavas novads, LV-3120

Kadastra Nr. : 9011 001 0673

Būves klasifikācijas Nr. : 1122

Būves grupa : 2 grupa

VIENKĀRŠOTA FASĀDES ATJAUNOŠANA FASĀDES KRĀSU PASE

Būvdarbu apjomu saraksts (BA)

Rīga, 2017, gads

