


# DARBU ORGANIZĀCIJAS PLĀNS

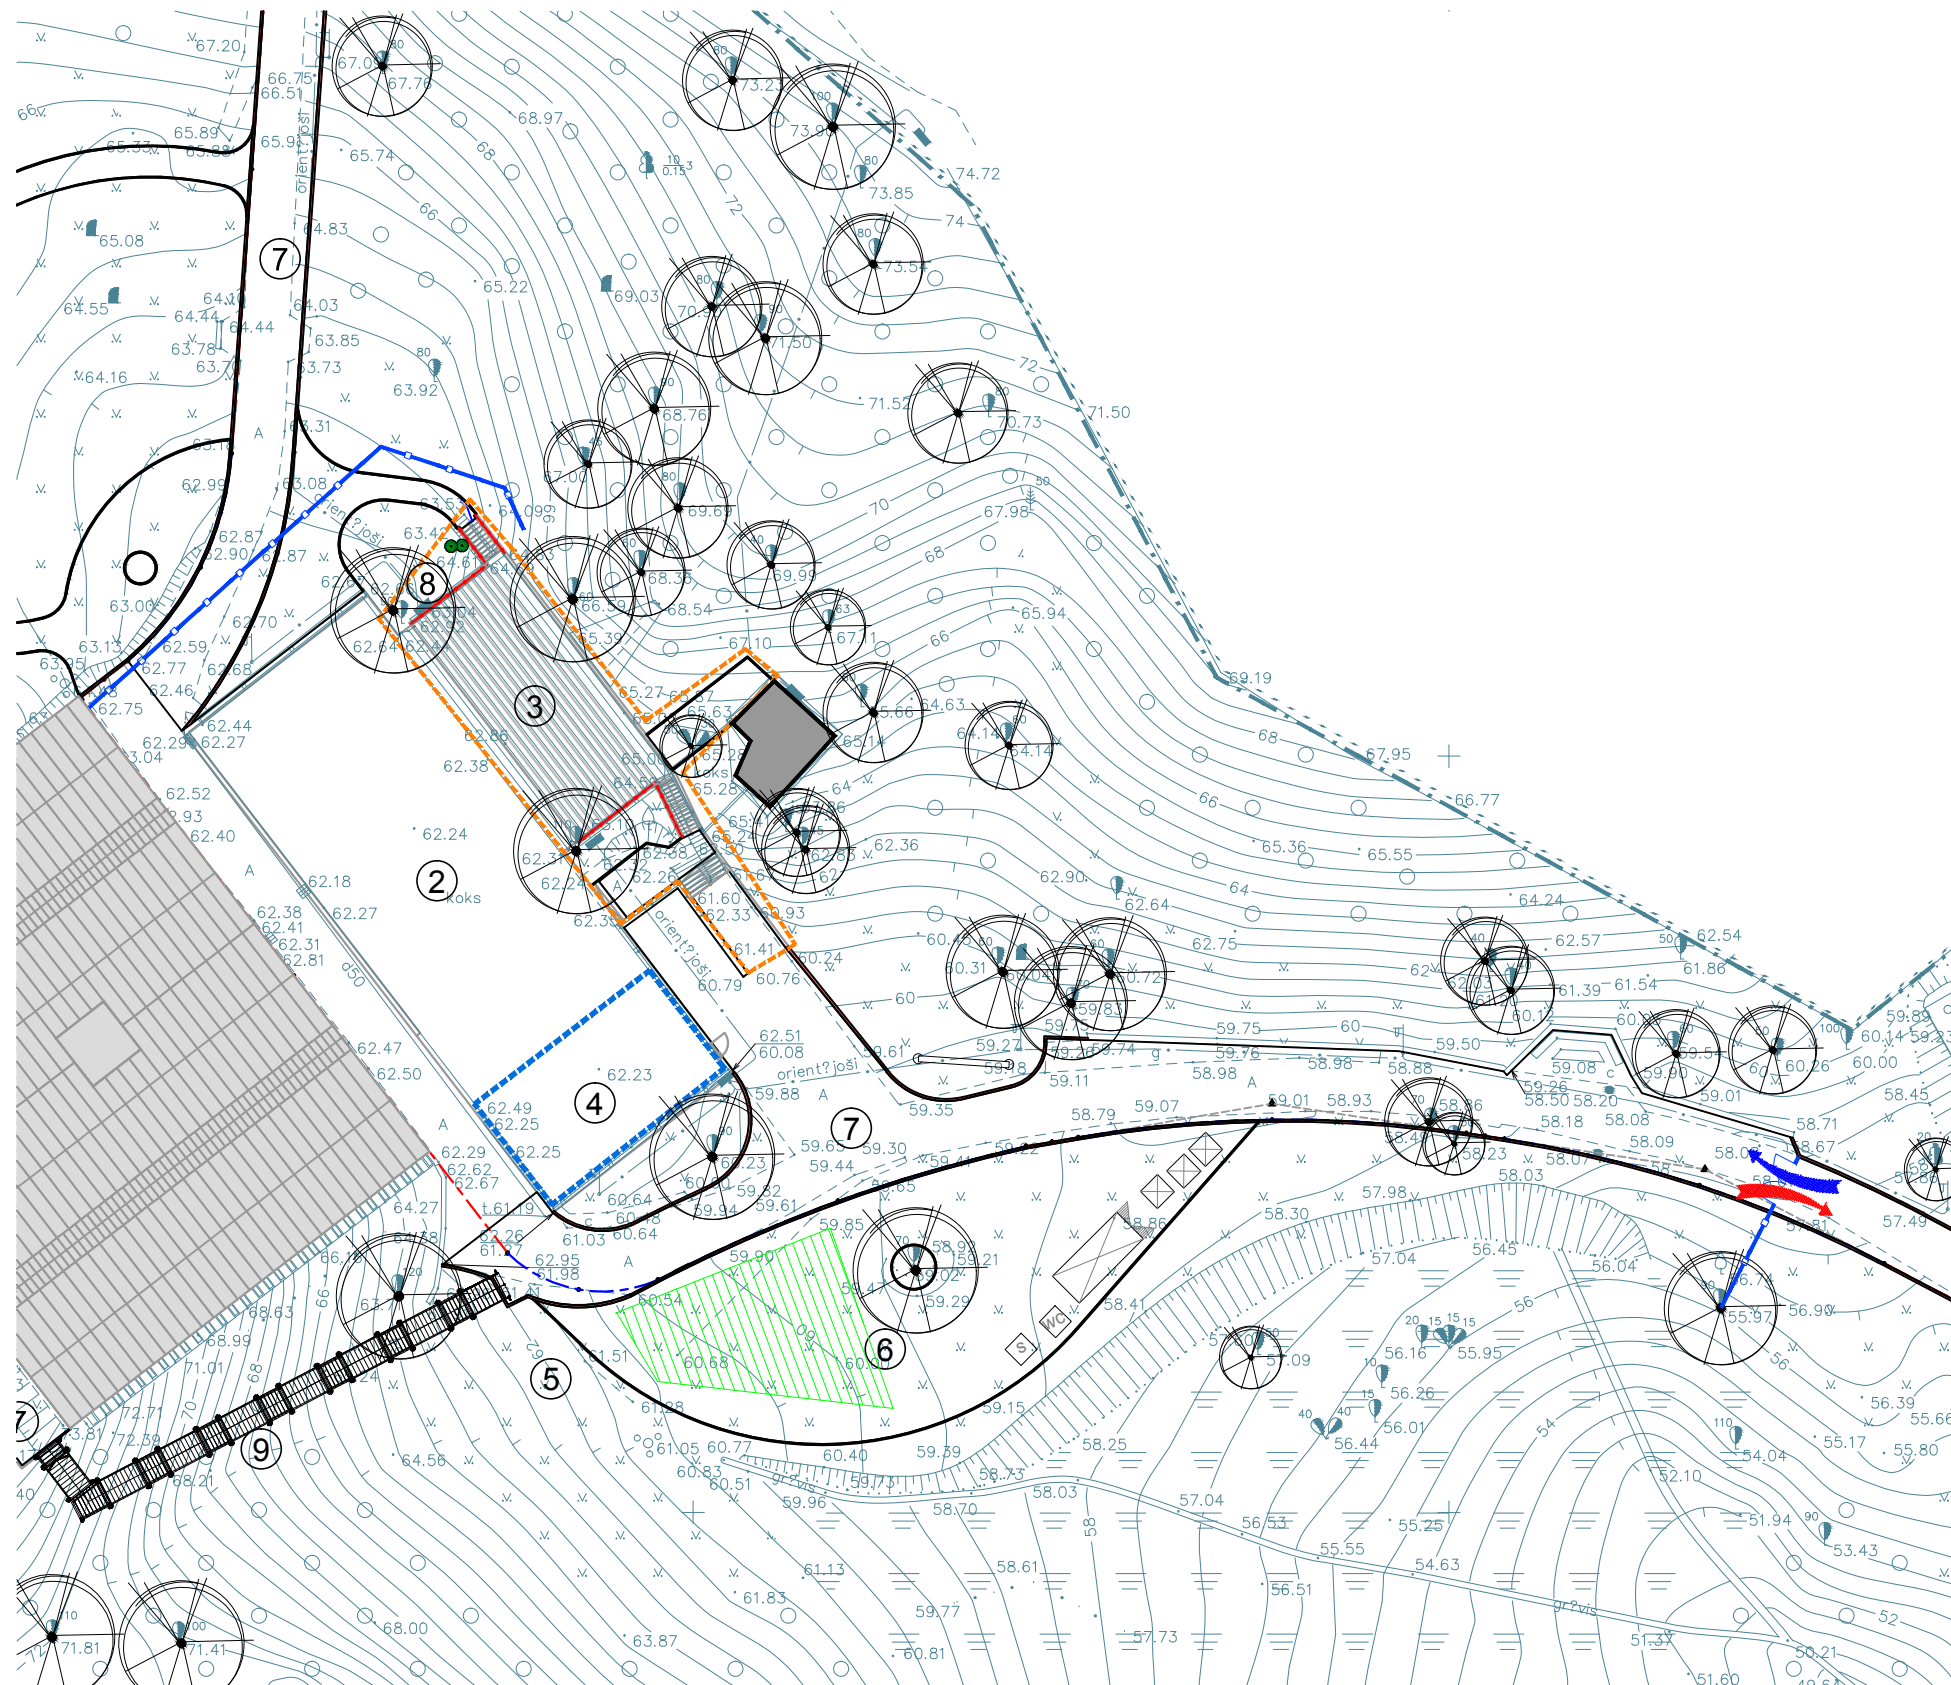

## ĒKU UN BŪVJU EKSPLIKĀCIJA

Nr.p.k.	Nosaukums	Platība, m²	Būvniecības kārta
1	Tribīnes (izbūvētās 1.būvniecības kārtā)	esoša	I
2	Skatuve (izbūvētās 1.būvniecības kārtā)	esoša	I
3	Kora tribīnes	184	II
4	Zemskatuves telpas	109.24	III
5	Apmeklētāju tualetes	17.5	V
6	Tirdzniecības vietu un kiosku laukums	500	V
7	Piebraucamie ceļi un laukumi	2300	V
8	Apstādījumi	114	V
9	Koka kāpnes	65	V
10	Gājēju taka ratiņkrēslu lietotājiem uz koka balstiem	377	V

### Vispārīgie rādītāji

1	Būvuzņēmēja strādnieku garderobe	1gb
2	Ugunsdzēsības stends	1gb
3	Tualete	1gb
4	Starpeši (jaudīgie āra prožektoru)	3gb

### Apzīmējumi

	gruntsgabala robeža
	esošās ēkas
	materiālu un konstrukciju nokraušanas lauk.
	būvtafele
	smēķēšanas vieta
	sausā tualete 1gb
	konteineru tipa pagaidu būve 1gb
	ugunsdzēsības stends
	atkritumu konteineri
	braukšanas kustības virziens iebraucot
	braukšanas kustības virziens izbraucot
	vārti
	būvlaukuma nožogojums

### PIEZĪMES:

1. Pirms darbu uzsākšanas saņemt būvatļauju un rakšanas darb atļauju
2. Rasējumu skatīt kopā ar parējām projekta daļām.
3. Jebkuras atkāpes no projekta saskaņot ar būvprojekta autoru.
4. Ja būvniecības laikā tiek konstatēta esošo konstrukciju būtiski defekti, nekavējoties par to ziņot būvprojekta autoram.
5. Visas atkāpes no projekta risinājumiem, kā arī celtniecības gaitā nepieciešamos papildus risinājumus, savlaicīgi, pirms darbu uzsākšanas vai pasūtījuma izdārīšanas saskaņot ar projekta autoru un pasūtītāju.

PASŪTĪTĀJS <b>KANDAVAS NOVADA DOME</b> Dārzu iela 3, Kandava, Kandavas novads, LV3120, Reģ.Nr.90000050886		BŪVOBJEKTA NOSAUKUMS UN ADRESE <b>BRĪVDABAS ESTRĀDE "OZOLĀJI"</b> <b>REKONSTRUKCIJA 2.BŪVNICĪBAS KĀRTA</b> <b>KŪRORTA IELĀ 14, KANDAVĀ</b>		LĪGUMA Nr. / ARHĪVĀCIJAS Nr. KND 2013/14
PROJEKTĒTĀJS <b>SIA "TELMS"</b> Smārdes iela 3, Tukums, LV-3101, Reģ.Nr.40003490137		RASĒJUMA NOSAUKUMS <b>DARBU ORGANIZĀCIJAS PLĀNS</b>		PROJEKTA STADIJA <b>TP 2.būvn.k.</b>
		BŪVPROJ. DAĻAS VAD. Z.Koroļa		RASĒJUMA Nr./LAPUŠU SK. SĀD. <b>DOP-01</b>
		ARHITEKTE Z.Koroļa		DATUMS <b>20.09.2014.</b>
				MĒROGS <b>1:500</b>
				CAUR. LPP. NR.