


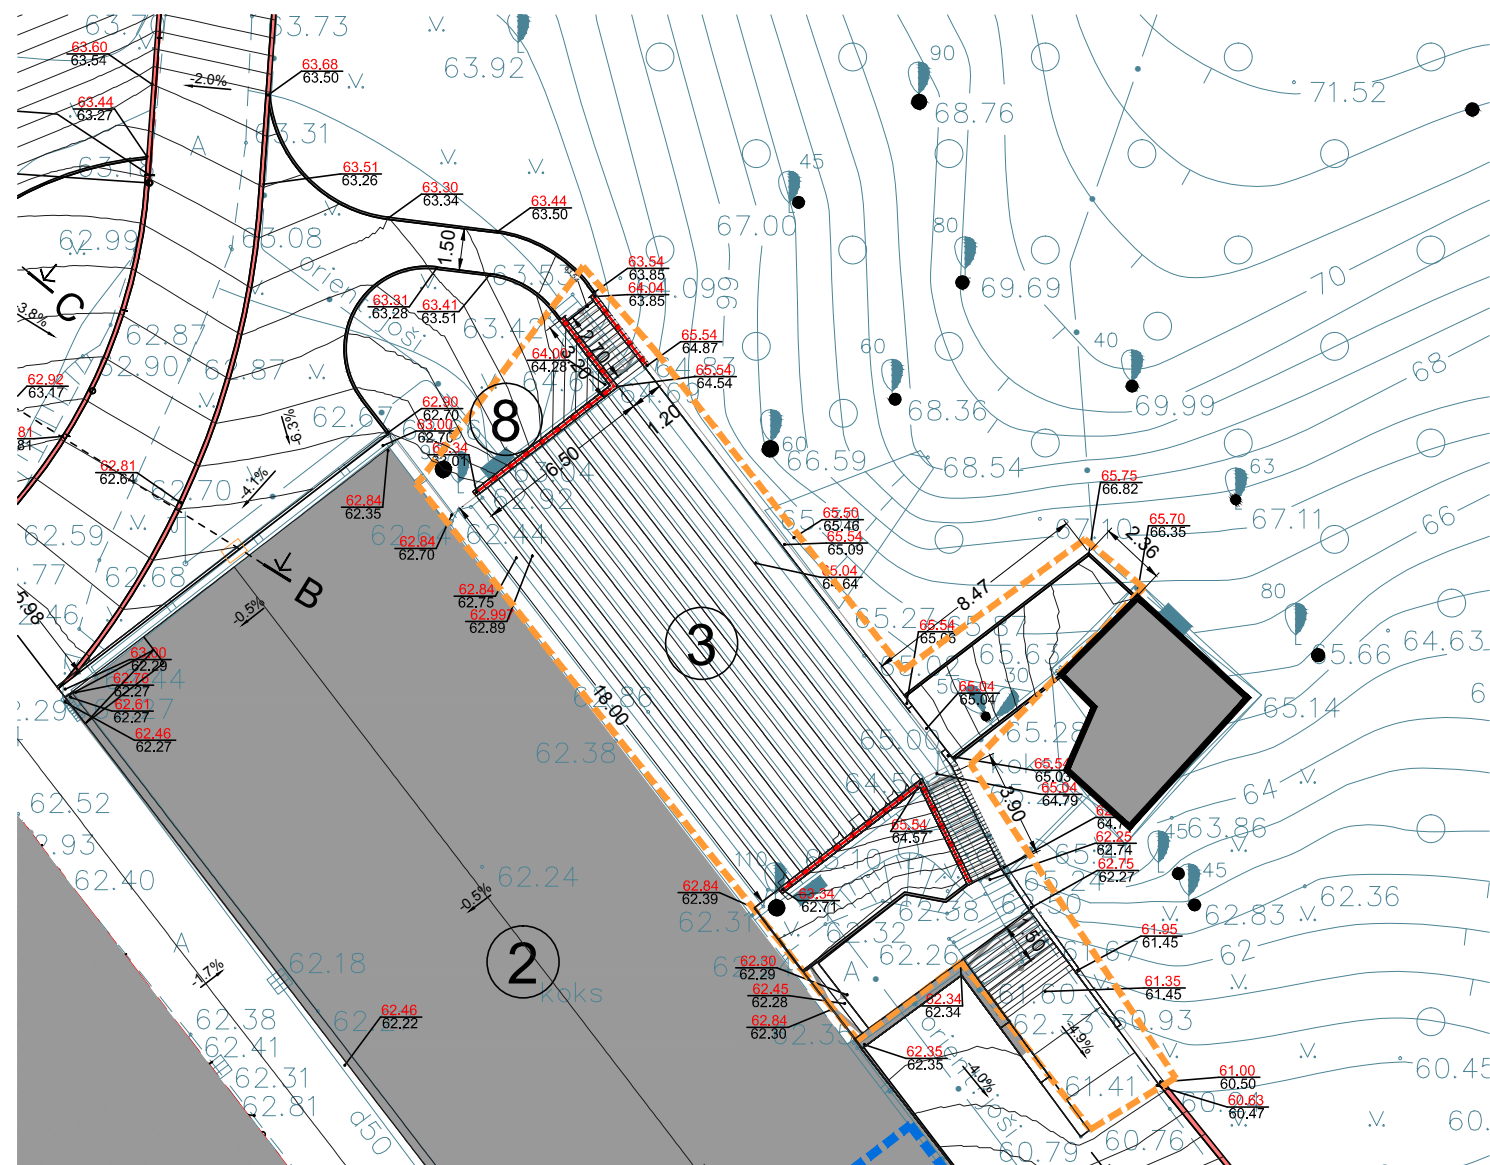

HORIZONTĀLĀS PIESAISTES UN VERTIKĀLAIS PLĀNS



ĒKU UN BŪVJU EKSPLIKĀCIJA

Nr.p.k.	Nosaukums	Platība,m ²	Būvniecības kārta
1	Tribīnes (izbūvētās 1.būvniecības kārtā)	esoša	I
2	Skatuve (izbūvētās 1.būvniecības kārtā)	esoša	I
3	Kora tribīnes	184	II
4	Zemskatuves telpas	109.24	III
5	Apmeklētāju tualetes	17.5	V
6	Tirdzniecības vietu un kiosku laukums	500	V
7	Piebraucamie ceļi un laukumi	2300	V
8	Apstādījumi	114	V
9	Koka kāpnes	65	V
10	Gājēju taka ratiņkrēslu lietotājiem uz koka balstiem	435	V

APZĪMĒJUMI

	Nosaukums	
	Zemes venības robežas	
	Esošā palīgēka	
	Proj. horizontāles	
	Proj.augstuma atzīmes	
	Esošās augstuma atzīmes	
	Proj.apmales	
	II kārtas robeža	
	III kārtas robeža	

PIEZĪMES:

- Zīmējumus nedrīkst mērit. Lasīt rakstītos izmērus.
- Izmēri doti m.
- Rasējumu skatīt kopā ar parējām projekta daļām.
- Jebkuras atkāpes no projekta saskaņot ar arhitektu.
- Ja būvniecības laikā tiek konstatēta esošo konstrukciju būtiski defekti, nekavējoties par to ziņot arhitektam.
- Skatīt kopā ar AR-daļu.
- Vīsas atkāpes no projekta risinājumiem, kā arī celtniecības gaitā nepieciešamos papildus risinājumus, savlaicīgi, pirms darbu uzsākšanas vai pasūtījuma izdarīšanas saskaņot ar projekta autoru un pasūtītāju.
- Vīsas izmēru un mērķēdes pirms konkrēto darbu uzsākšanas pārbaudīt. Neskaidrību gadījumā vērsties pie būvprojekta autora.

PASŪTĪTĀJS
KANDAVAS NOVADA DOME
 Dārzu iela 3, Kandava,
 Kandavas novads, LV3120,
 Reģ.Nr.90000050886

PROJEKTĒTĀJS
SIA "TELMS"
 Smārdes iela 3, Tukums,
 LV-3101,
 Reģ.Nr.40003490137

BŪVOBJEKTA NOSAUKUMS UN ADRESE
BRĪVDABAS ESTRĀDE "OZOLĀJI"
REKONSTRUKCIJA 2.BUVNIECĪBAS KĀRTA
KŪRORTA IELĀ 14, KANDAVĀ

RASEJUMA NOSAUKUMS
HORIZONTĀLĀS PIESAISTES UN VERTIKĀLAIS PLĀNS II (2.)KĀRTA

ARHITEKTE
 Z.Koroja

LĪGUMA Nr. / ARHIVĀCIJAS Nr.
 KND 2013/14

PROJEKTA STADIJA
TP 2.būv.n.k.

RASEJUMA N./LAPUŠU SK. SĀD.

GP-03

DATUMS
20.09.2014.

MĒROGS

CAUR.
 LPP. NR.