1. stāva plāns, M 1:100

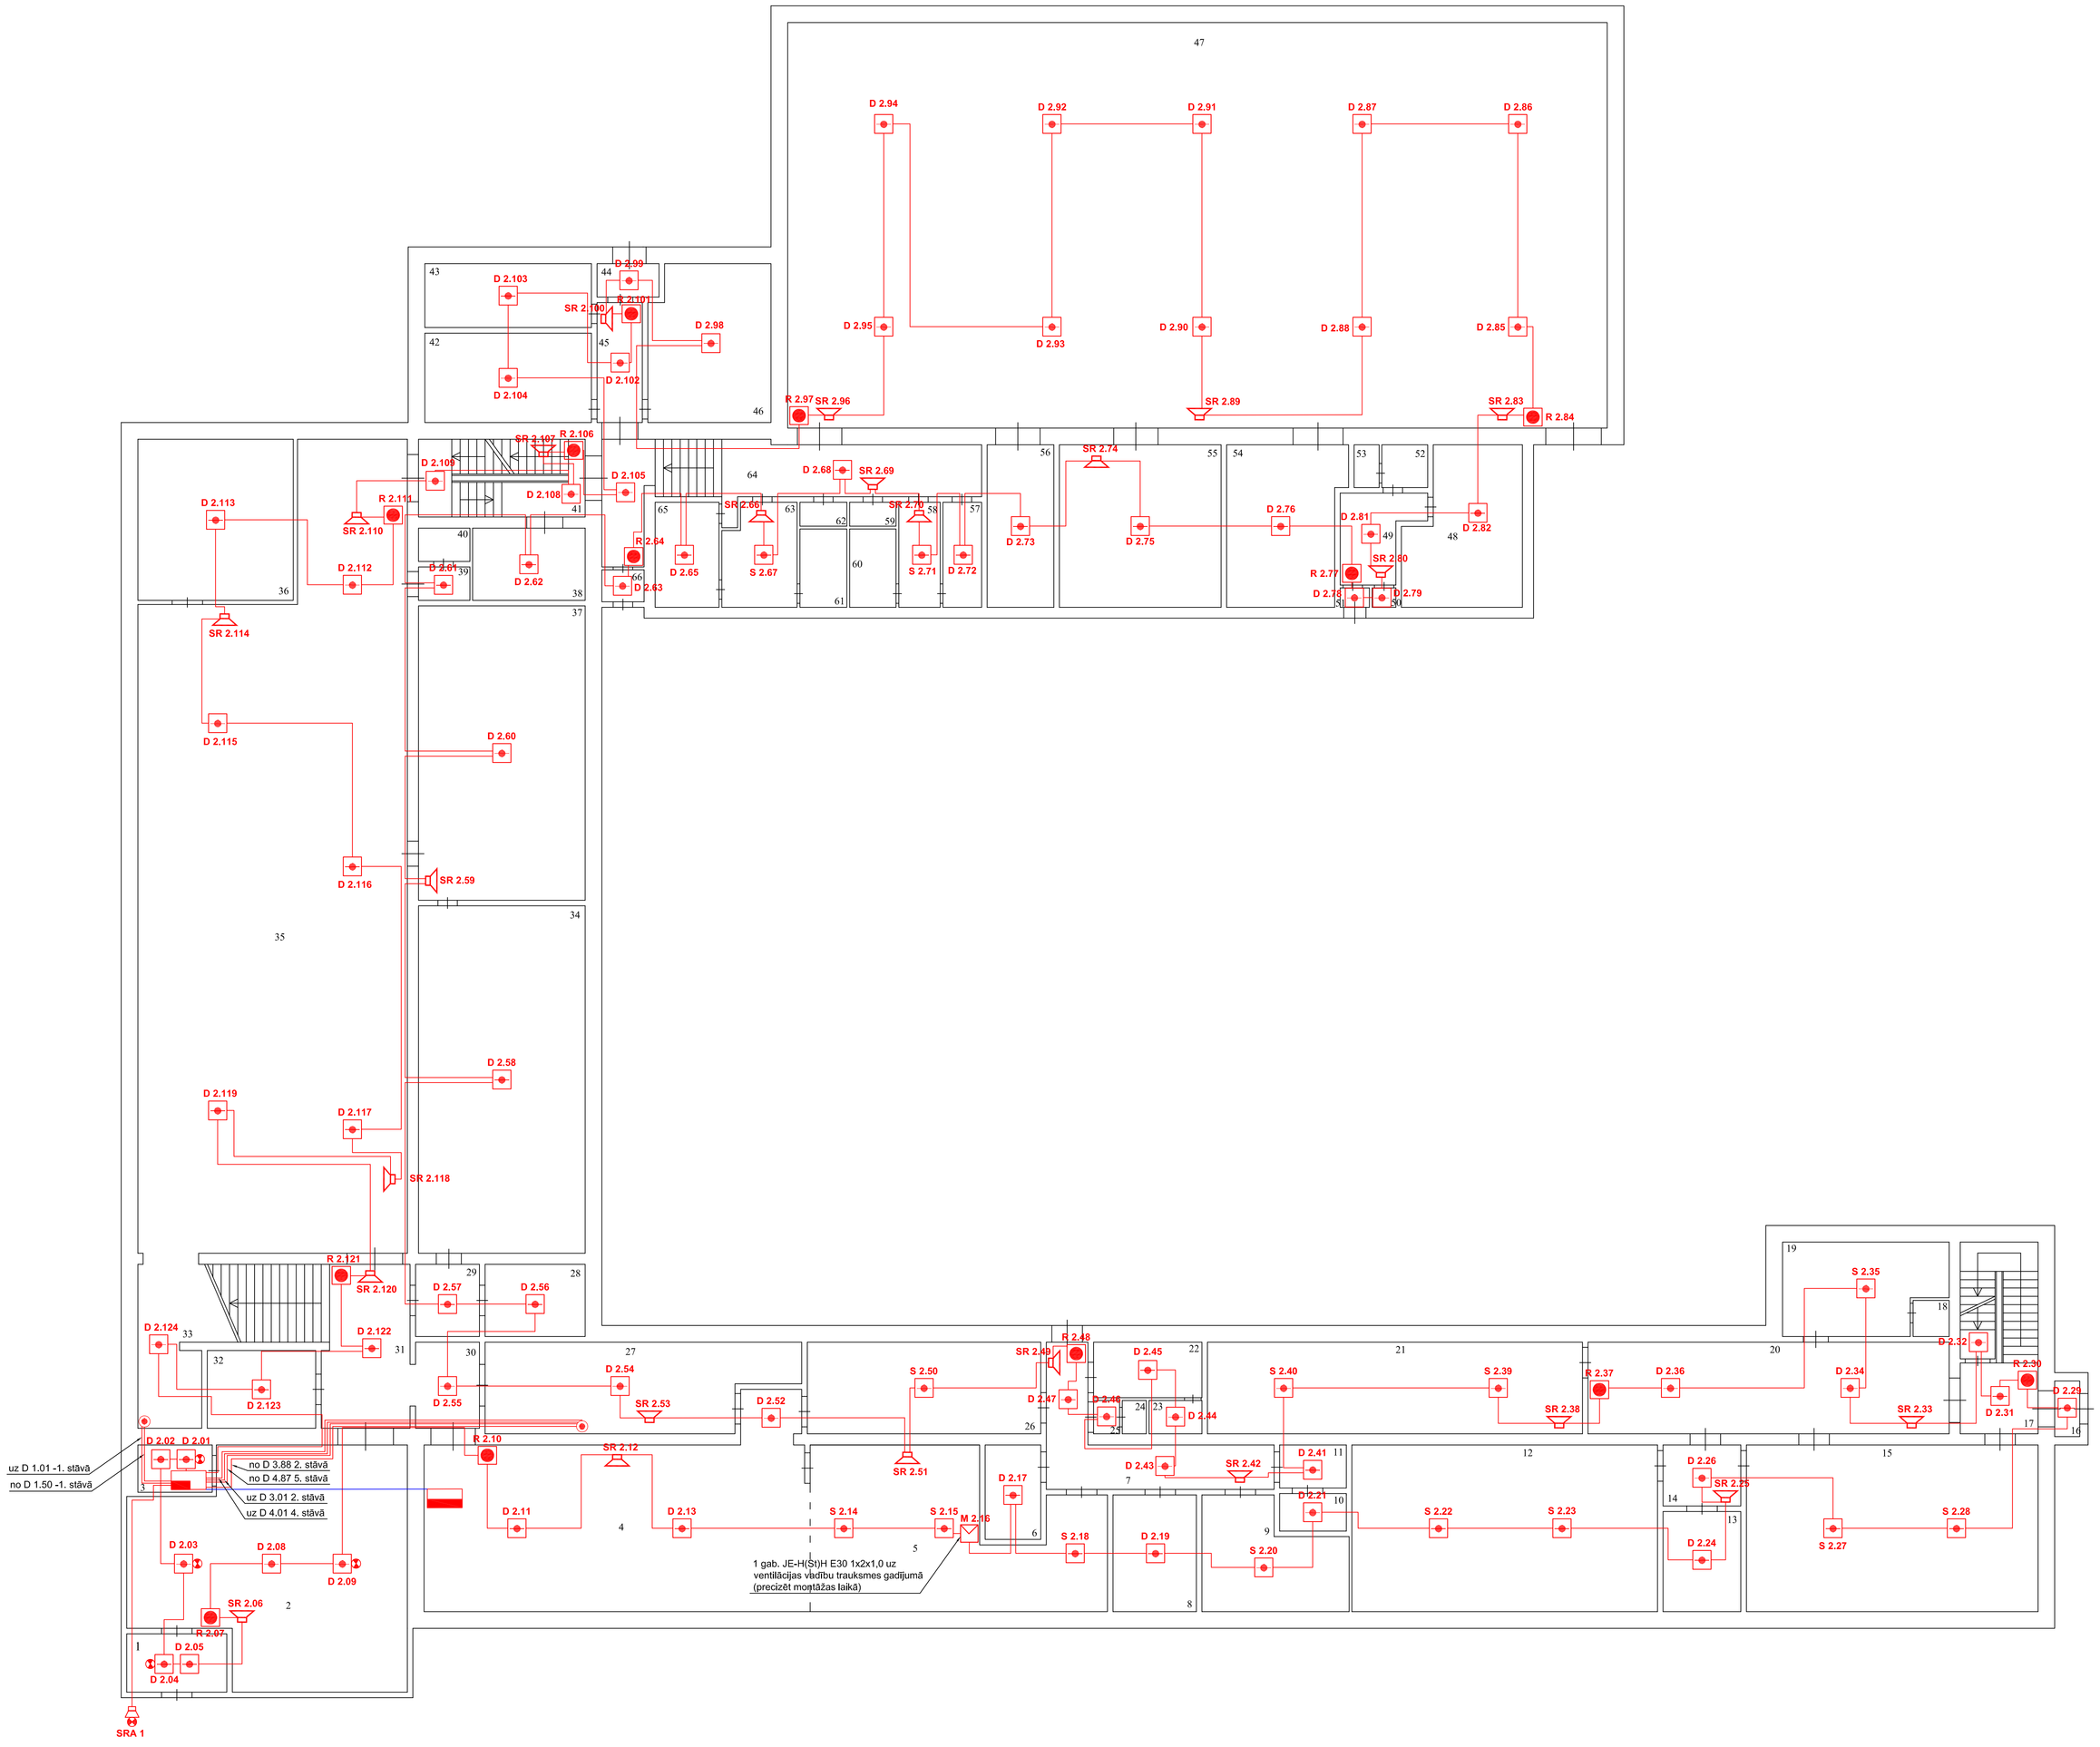

NOSACĪTIE APZĪMĒJUMI

	UAS KONTROLPANELIS
	ELEKTROSADALE
	MODULIS VENTILĀCIJAS ATSLĒGŠANAI
	ADREŠU DETEKTORS
	ADREŠU DETEKTORS AIZ GRIESTIEM
	ADREŠU TRAUKSMES POGA
	ADREŠU IEKŠĒJĀ SIRĒNA
	ĀRĒJĀ SIRĒNA

IEKĀRTU NUMERĀCIJA

D 00.000 ← IEKĀRTU NUMURS
← CIĻPAS NUMURS
← IEKĀRTU TIPS :
D - ADREŠU DŪMU DETEKTORS
S - ADREŠU SILTUMA DETEKTORS
R - ADREŠU TRAUKSMES POGA
SR - ADREŠU IEKŠĒJĀ SIRĒNA
SRA - ĀRĒJĀ SIRĒNA
M - MODULIS VENTILĀCIJAS ATSLĒGŠANAI

	STĀVVADS
	KABELIS E30 JE-H(St)H 1x2x1,0
	KABELIS E30 (N)HXH 3x1,5

TELPU EKSPLIKĀCIJA

Nr.p.k.	Nosaukums	Platība, m^2	Nr.p.k.	Nosaukums	Platība, m^2
1	Vējtveris	6.8	34	Bibliotēka	69.4
2	Vestibils	71.3	35	Garderobe	236.2
3	Dežuranta telpa	4.6	36	Palīgtelpa	32.5
4	Ēdamzāle	84.2	37	Lasītava	69.0
5	Virtuve	51.8	38	Noliktava	8.7
6	Noliktava	7.0	39	Tualetes priekštelpa	2.3
7	Gaitenis	20.0	40	Tualete	2.0
8	Noliktava	12.4	41	Kāpņu telpa	17.8
9	Virtuve	15.7	42	Zobārsta kabinets	19.5
10	Noliktava	3.6	43	Medmāsas kabinets	14.4
11	Noliktava	3.4	44	Priekštelpa	2.5
12	Mājturības kabinets	65.3	45	Gaitenis	6.7
13	Kabinets	10.1	46	Kabinets	27.1
14	Priekštelpa	7.2	47	Sporta zāle	430.7
15	Mājturības kabinets	64.7	48	Virtuve/ēstaba	21.0
16	Vējtveris	1.3	49	Gaitenis	7.5
17	Kāpņu telpa	12.2	50	Pieliekamais	0.6
18	Tualete	2.1	51	Vējtveris	0.8
19	Keramikas darbnīca	17.7	52	Dušas telpa	2.5
20	Gaitenis	42.7	53	Tualete	1.3
21	Darbnīca	42.0	54	Noliktava	23.5
22	Ģērbtuve	7.1	55	Noliktava	34.0
23	Noliktava	2.2	56	Kabinets	14.4
24	Tualete	1.0	57	Zēnu ģērbtuve	5.3
25	Tualetes priekštelpa	1.0	58	Zēnu ģērbtuve	5.3
26	Trauku mazgātava	25.5	59	Zēnu tualete	1.3
27	Kafejnīca	31.7	60	Zēnu dušas telpa	4.4
28	Palīgtelpa	9.4	61	Meiteņu dušas telpa	4.5
29	Priekštelpa	6.6	62	Meiteņu tualete	1.4
30	Priekštelpa	7.5	63	Meiteņu ģērbtuve	9.0
31	Gaitenis ar kāpņu telpu	15.7	64	Gaitenis	29.6
32	Palīgtelpa	10.9	65	Meiteņu ģērbtuve	9.0
33	Palīgtelpa	14.0	66	Vējtveris	1.7

PROJEKTĒTĀJS:
SIA "REARS"
Dārza iela 8, Jelgava, LV-3001
reģ. Nr.: 43603042285

PASŪTĪTĀJS:
Kandavas Kārļa Mīlenbaha vidusskola
Skolas iela 10, Kandava,
Kandavas novads, LV-3120
reģ. Nr.: 90009930046

PASŪTĪJUMA NR.: 03./03.-17.

Ugunsgrēka atklāšanas un trauksmes signalizācijas sistēma

Izpildīja	Vārds, uzvārds	Paraksts	Datums
Pr.vadītas vad.	A. Straume		03.03.2017
Projektēja	I. Lubejins		03.03.2017

OBJEKTA NOSAUKUMS:
Kandavas Kārļa Mīlenbaha vidusskola
Skolas iela 10, Kandava, Kandavas novads, LV-3120

LAPAS NOSAUKUMS:
1. stāva plāns ar UAS tīkliem

STADIJA	MĒROGS	MARKA
BP	1:100	UAS

LAPA	LAPU SK.	DATUMS
UAS-3	9	03.03.17.