



STĀVA PLĀNS			
Būvniecības projekta numurs	Stāva numurs	1	Uzmetis
9011 001 0384 001	3.00		Anna Tidere
Mērogs	1:100		30.06.2008

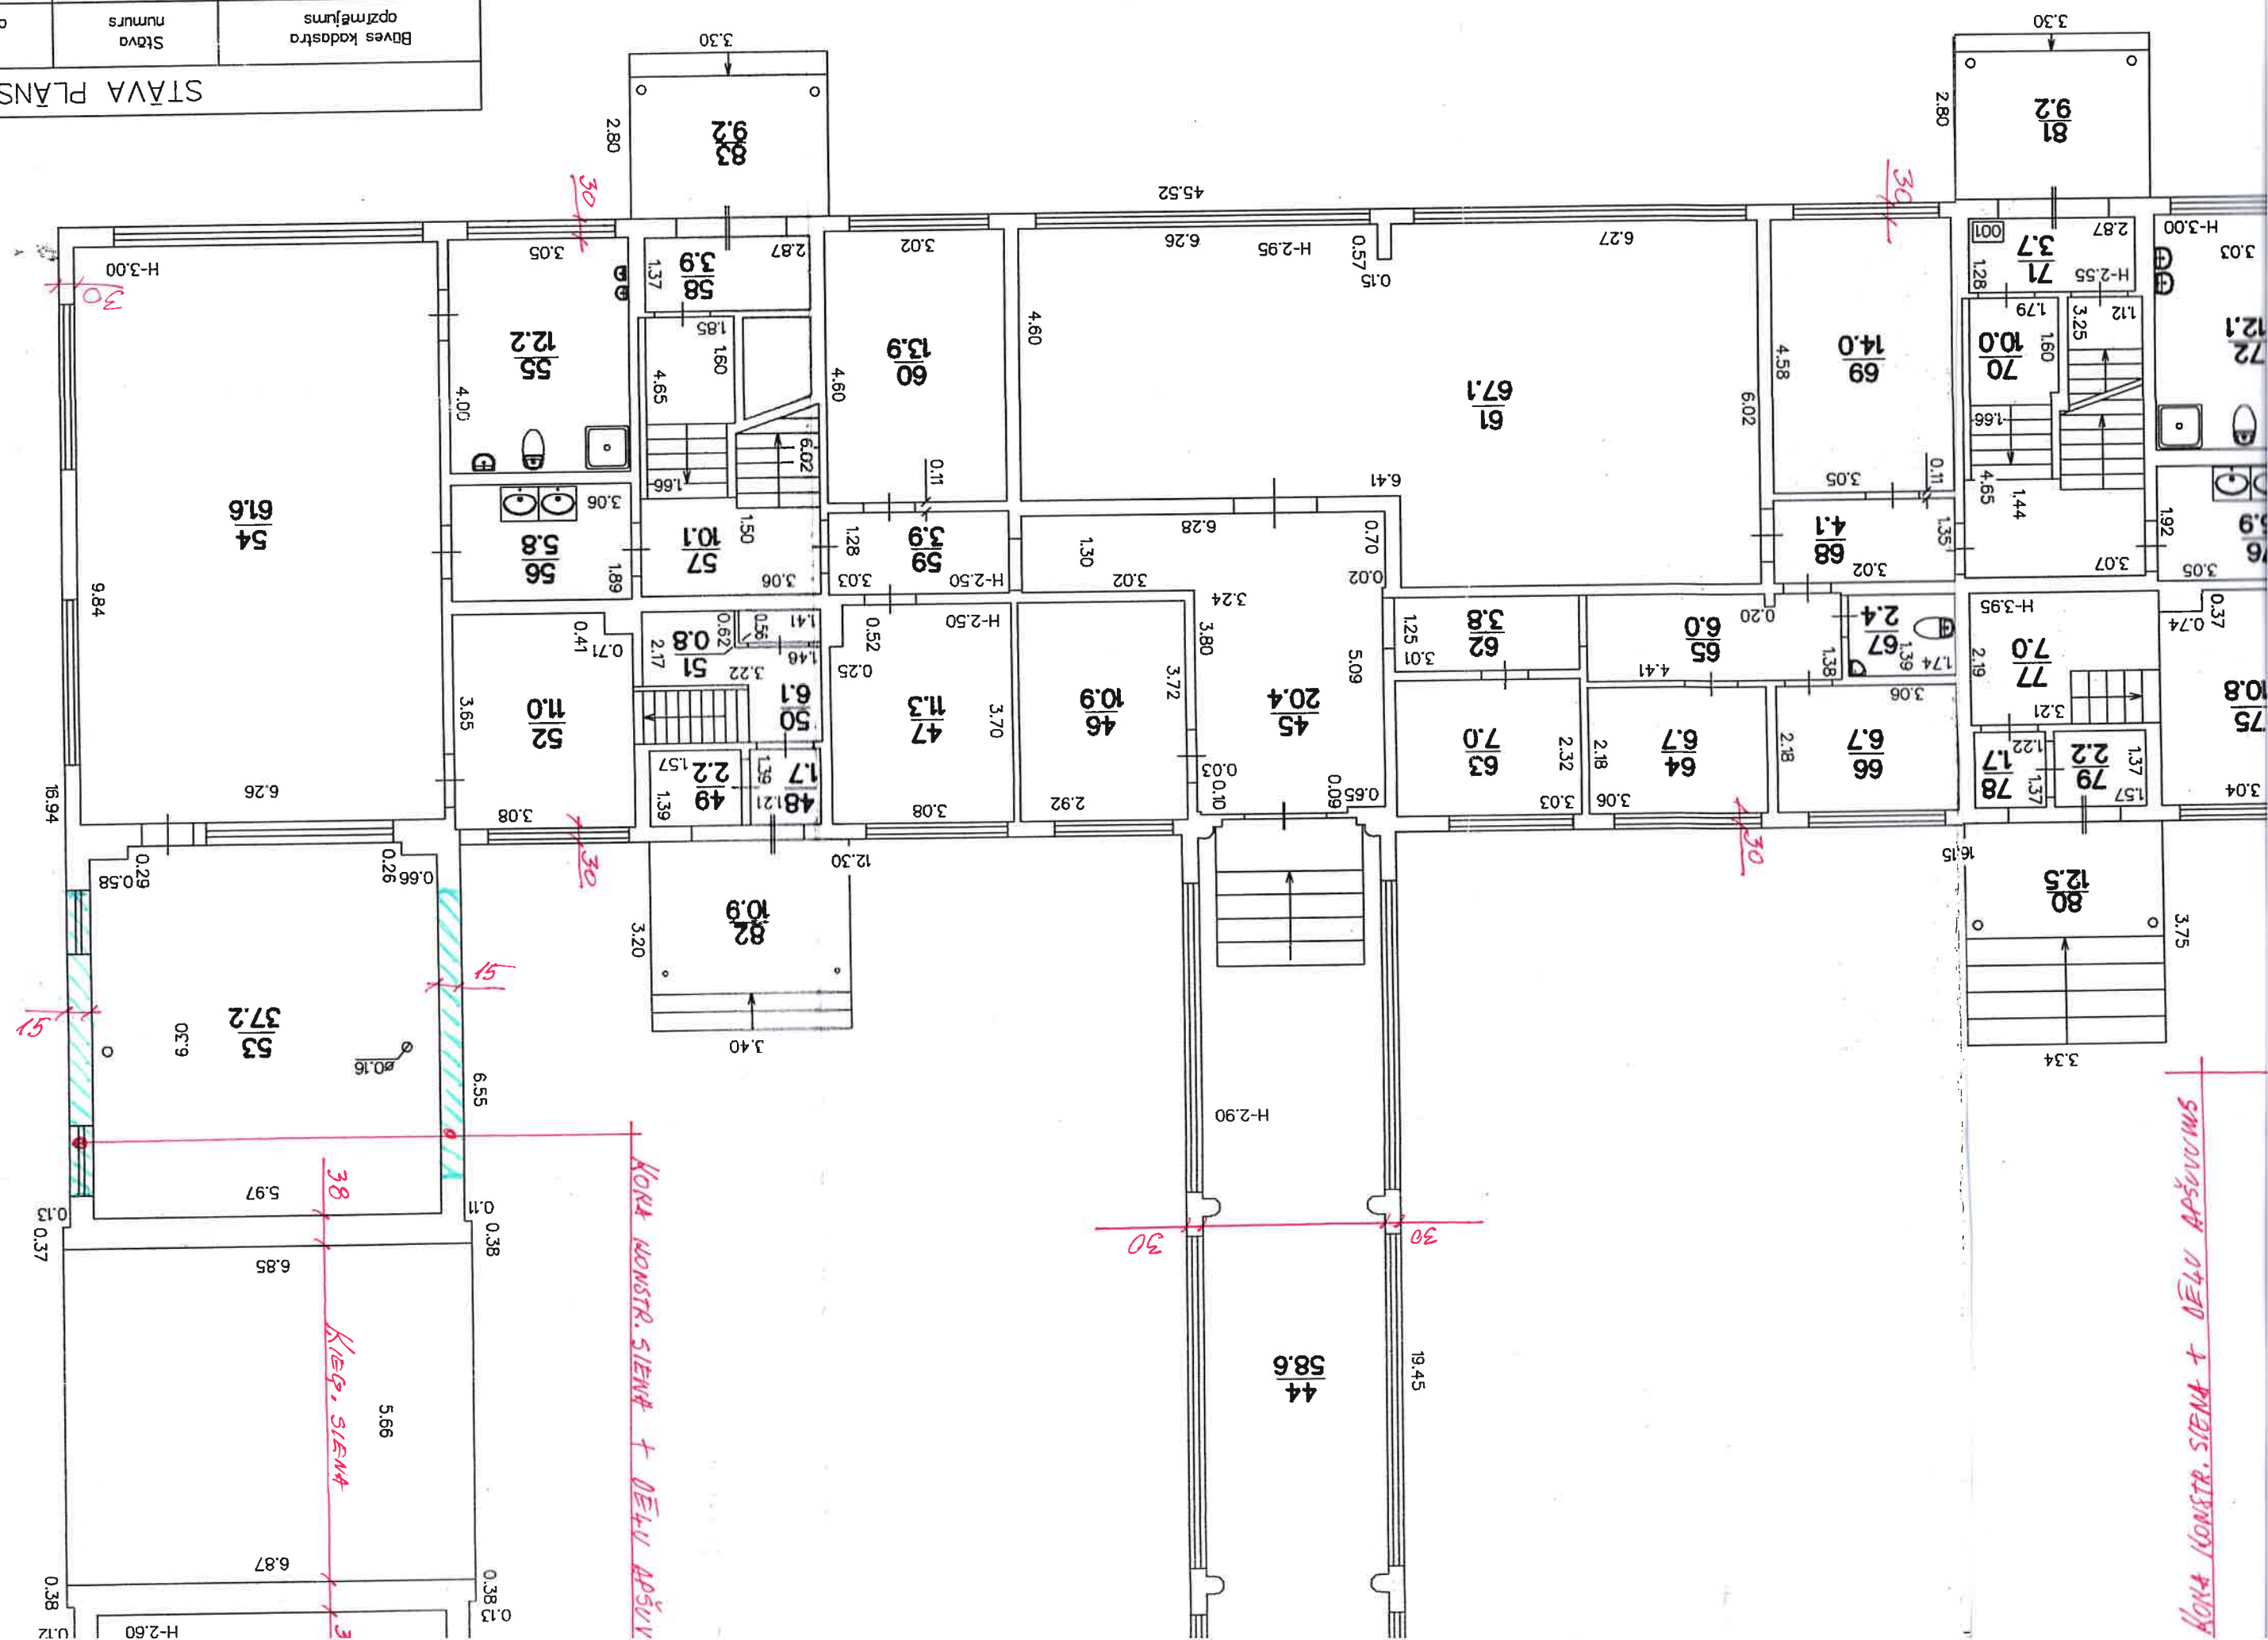

KORĀ KONSTR. SIENĀ + DĒLŅU APŠŪVŪS

KORĀ KONSTR. SIENĀ + DĒLŅU APŠŪVŪS

KĪBĢ. SIENĀ

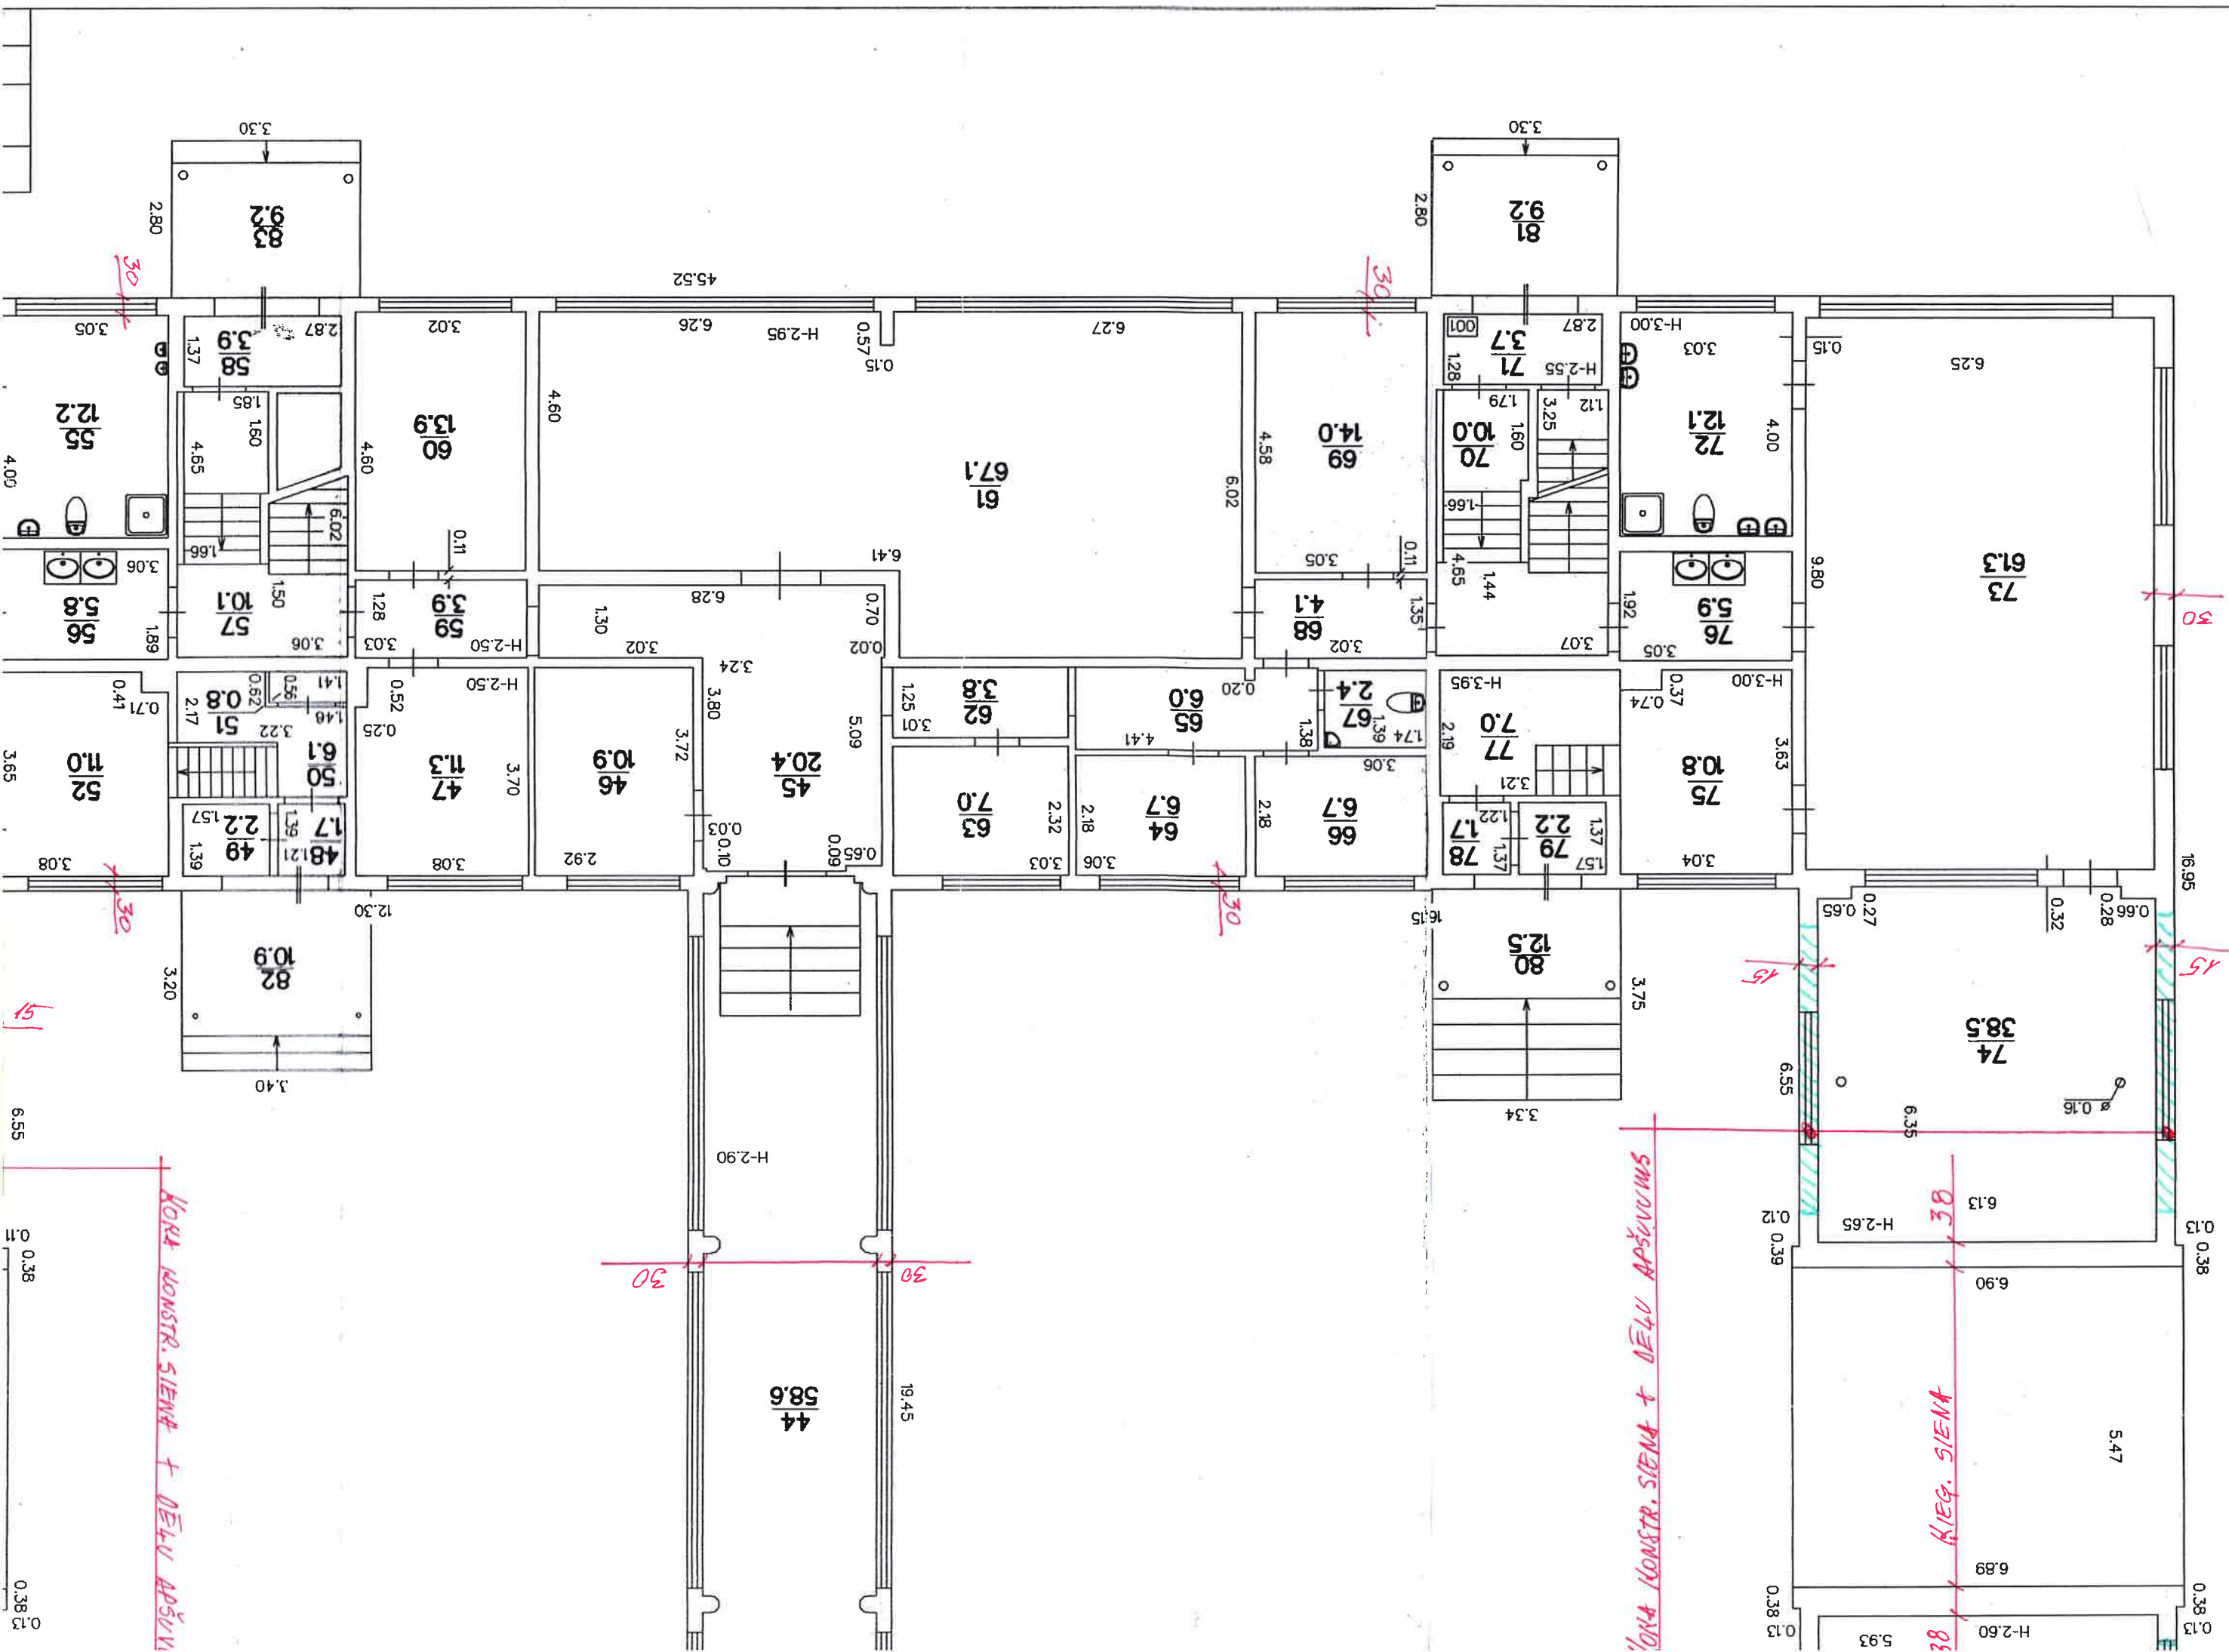

KORĀ KONSTR. SIENĀ + DĒLŪ APŠŪVŪ

KORĀ KONSTR. SIENĀ + DĒLŪ APŠŪVŪ

KĒĢ. SIENĀ


30


30

15

1.5

H-2.90

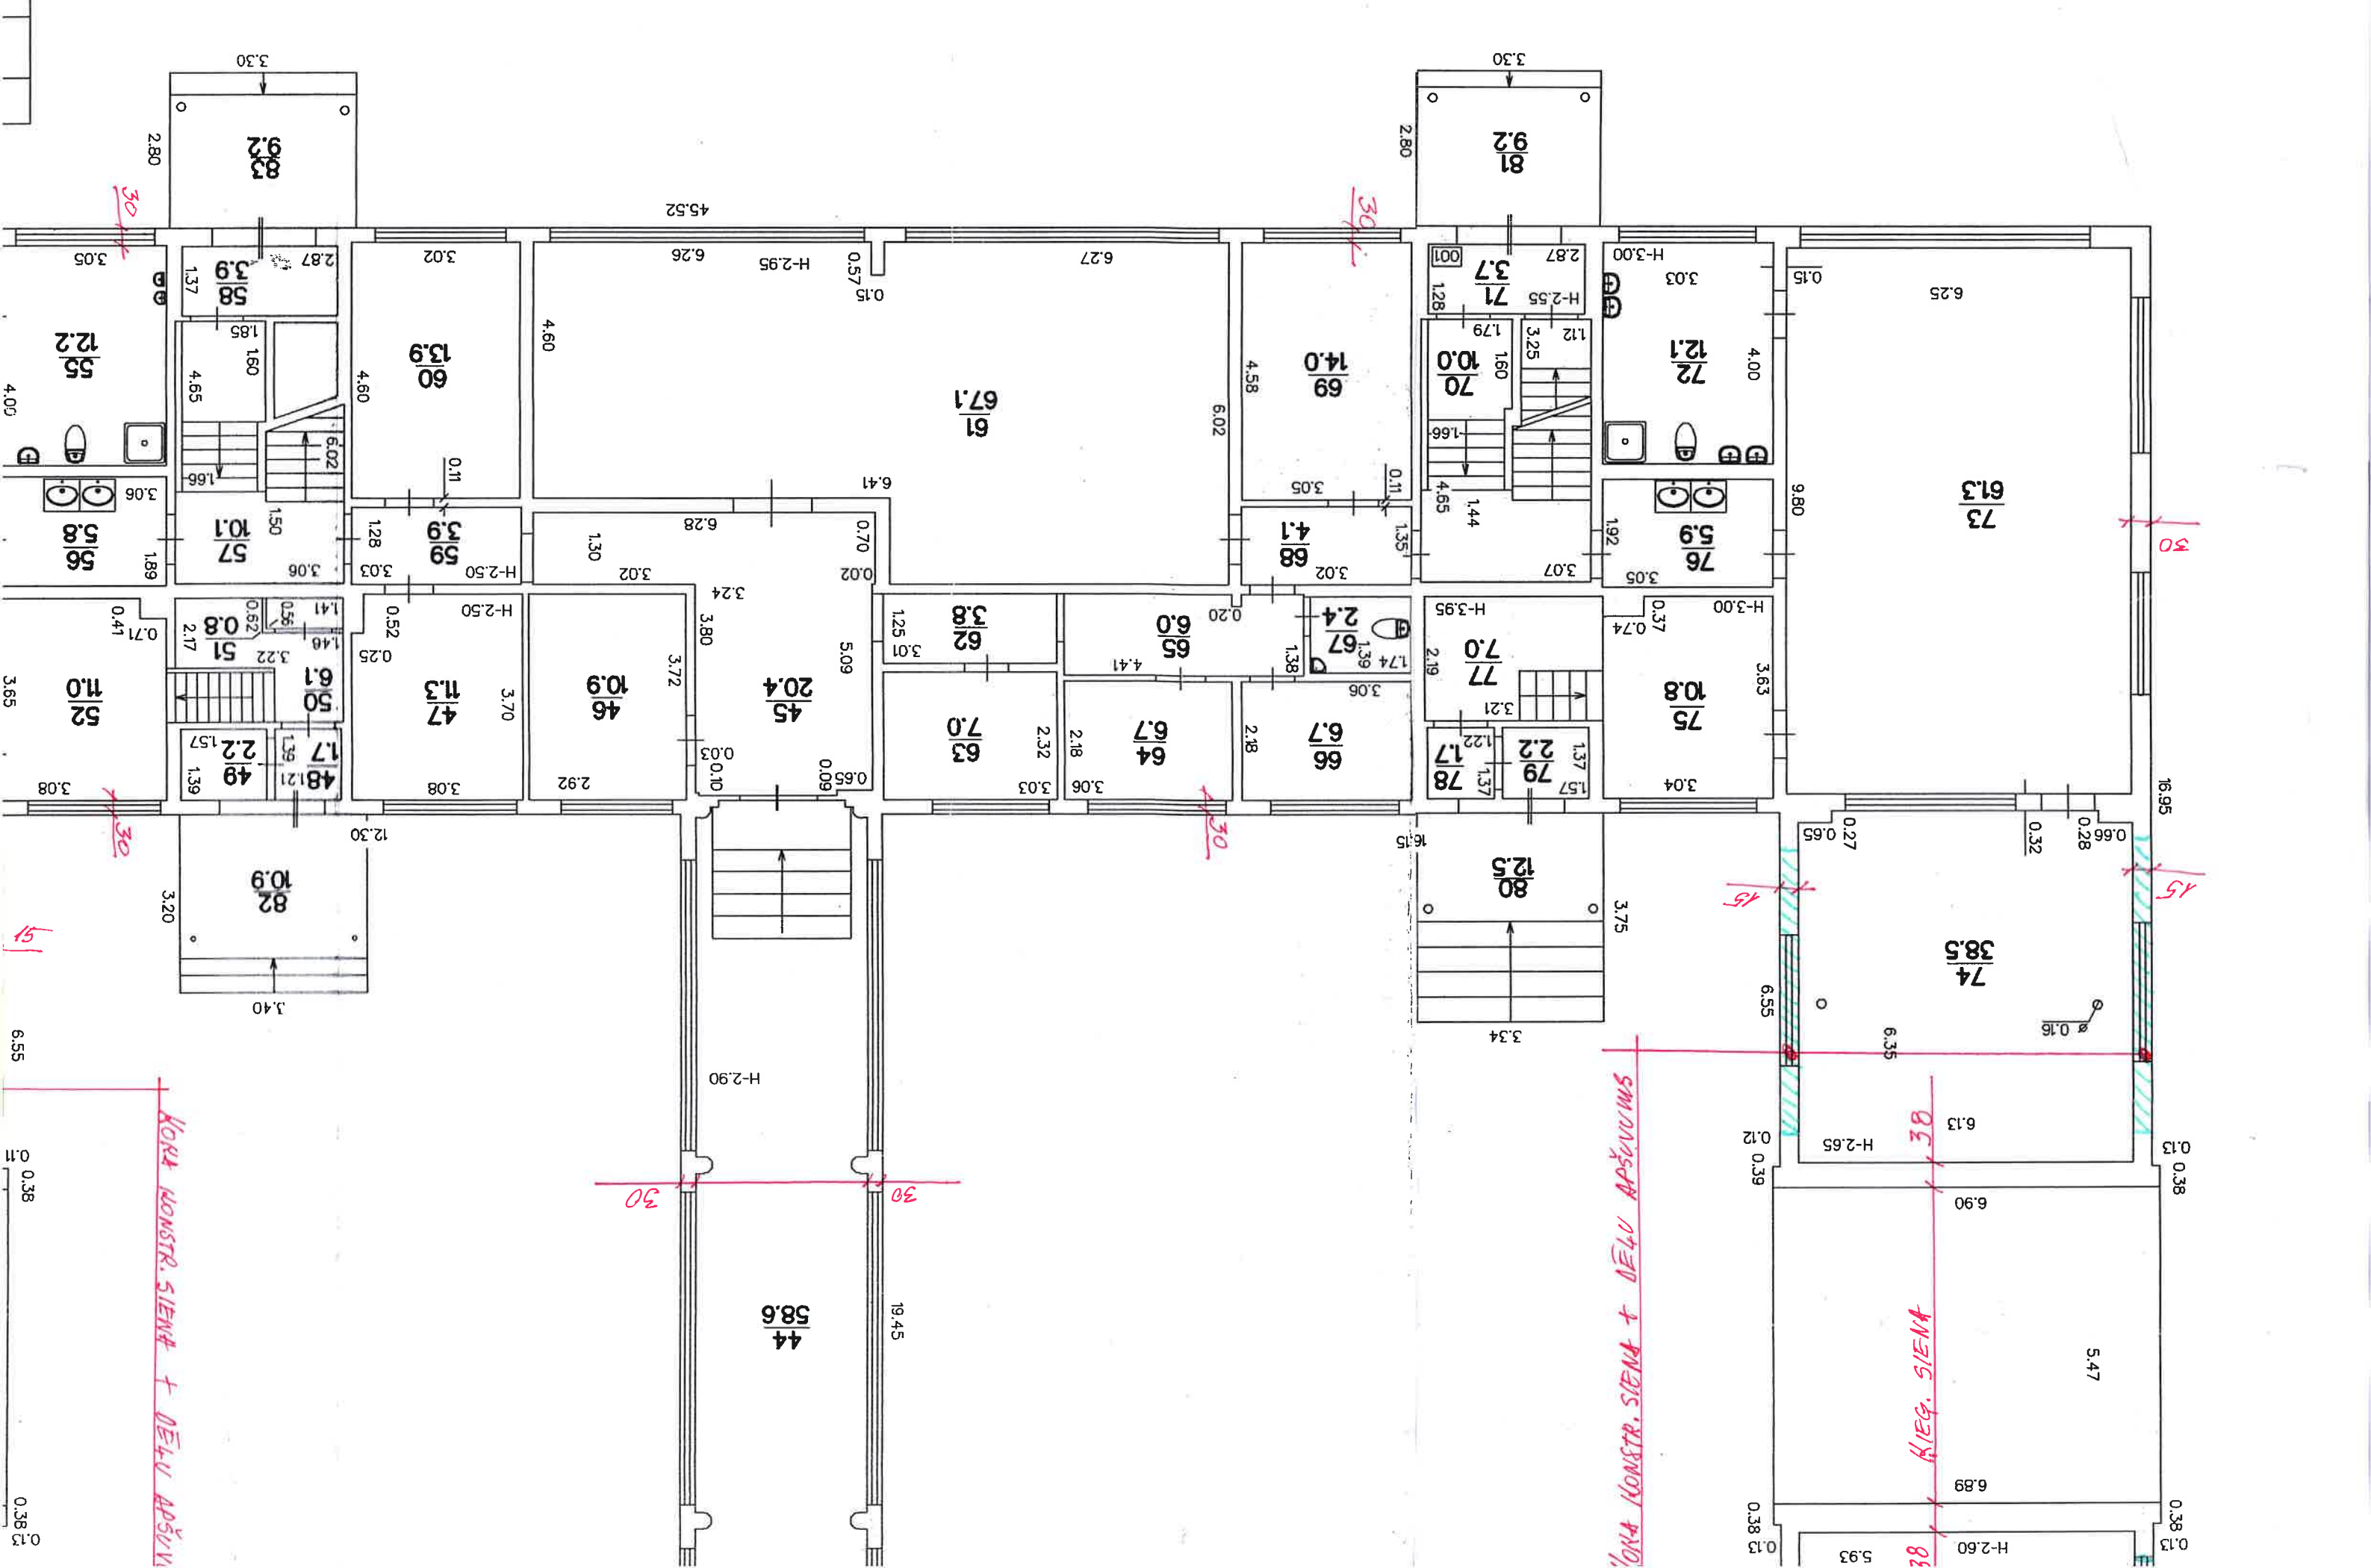


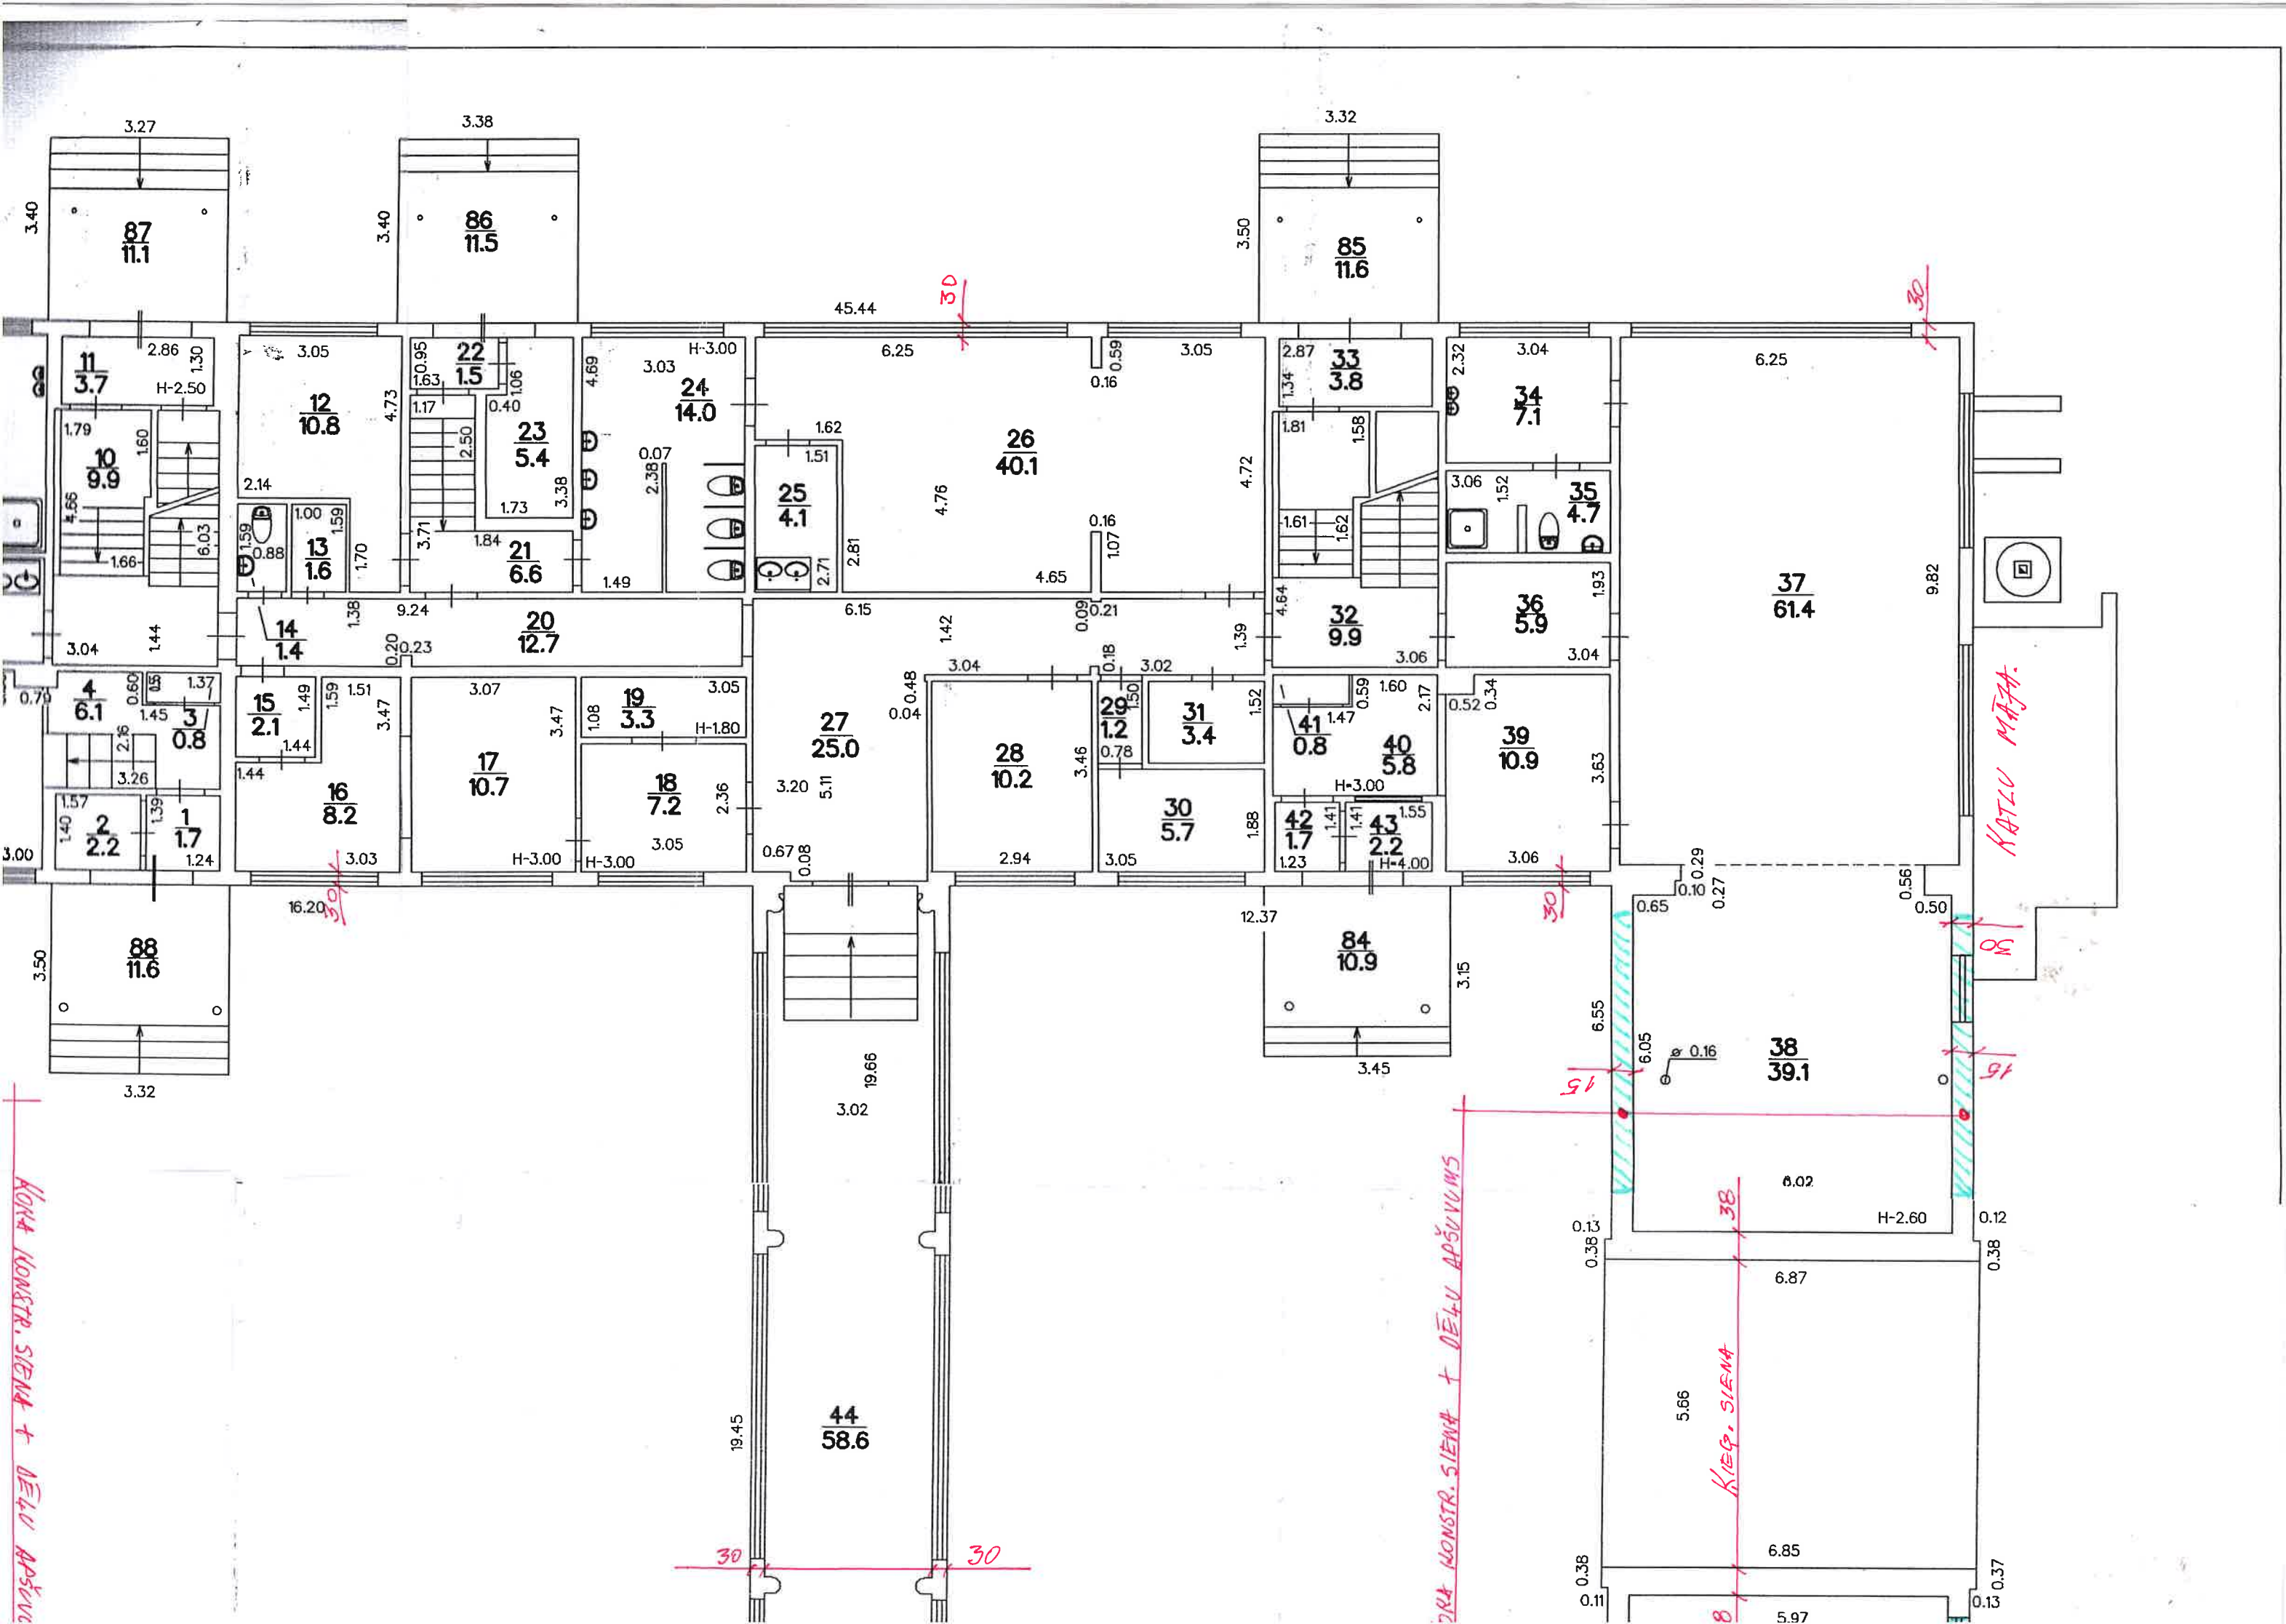

KONA KONSTR. SIENA + DELU APŠUVUMS

DVA KONSTR. SIENA + DELU APŠUVUMS

KATLU MAJKA

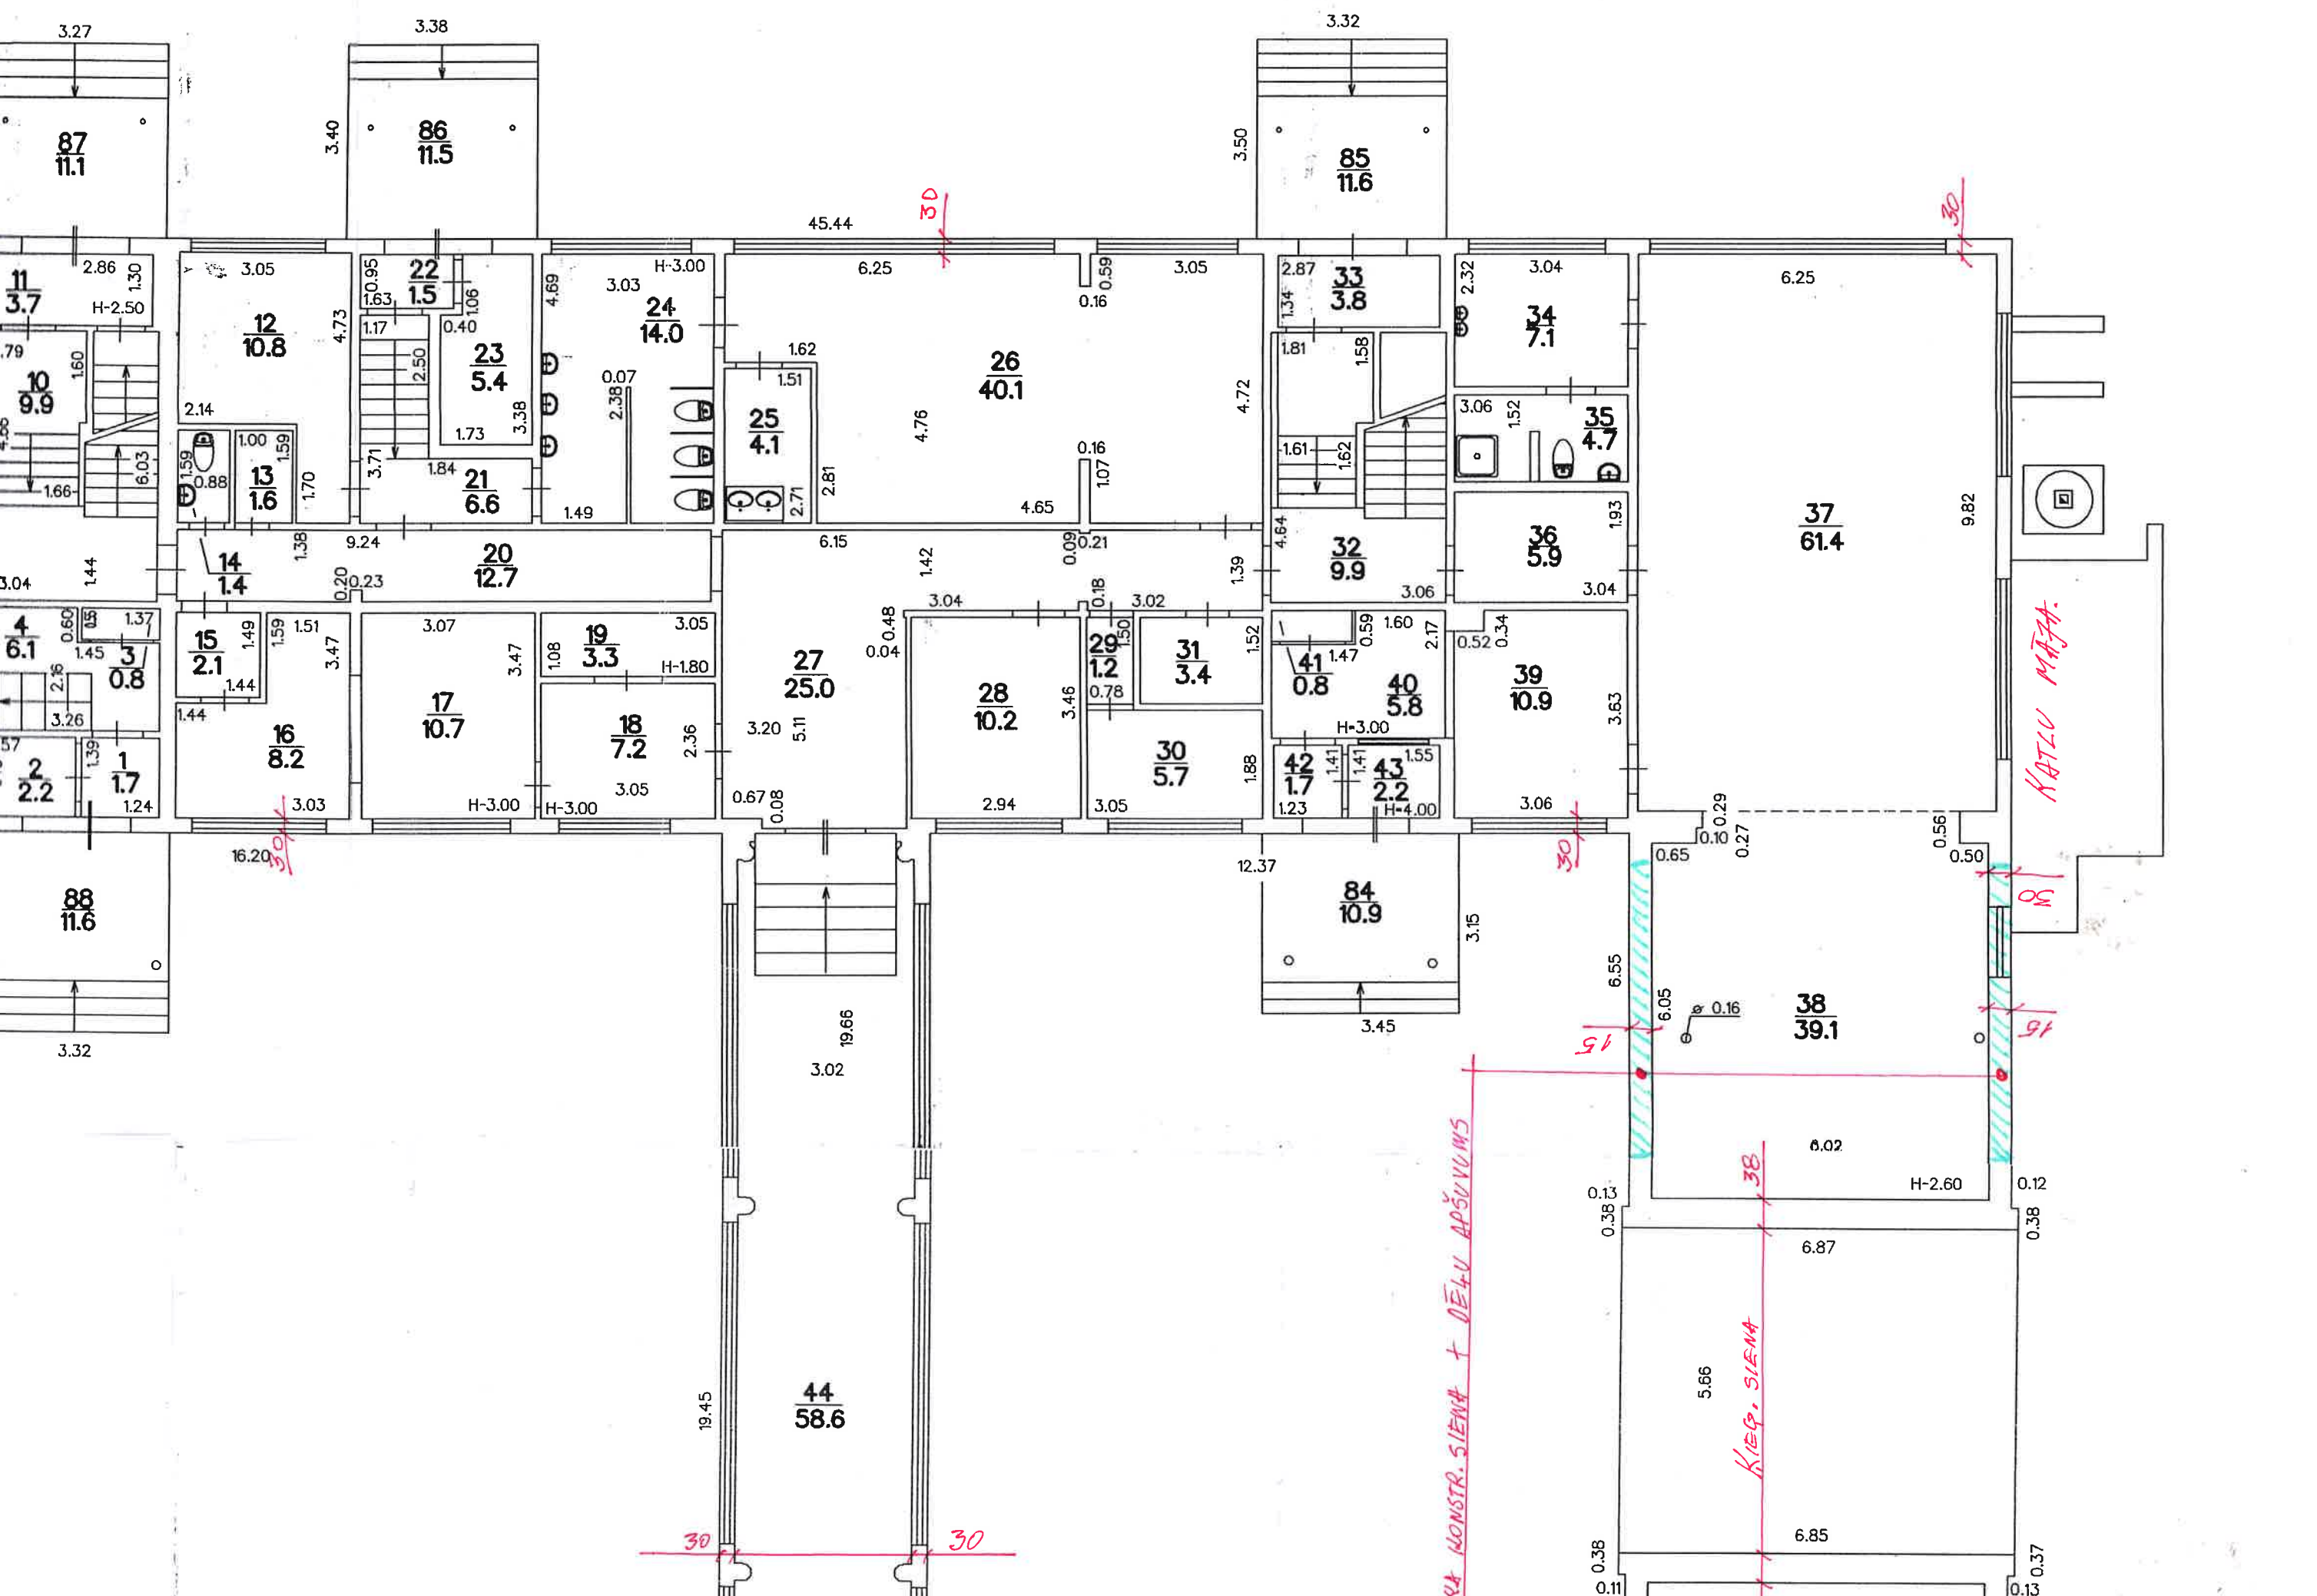

87
11.1

86
11.5

85
11.6

11
3.7

10
9.9

4
6.1

2
2.2

88
11.6

12
10.8

13
1.6

14
1.4

15
2.1

16
8.2

22
1.5

23
5.4

21
6.6

20
12.7

17
10.7

18
7.2

24
14.0

25
4.1

27
25.0

19
3.3

30
5.7

26
40.1

28
10.2

29
1.2

31
3.4

44
58.6

33
3.8

32
9.9

41
0.8

40
5.8

42
1.7

43
2.2

34
7.1

35
4.7

36
5.9

37
61.4

39
10.9

84
10.9

38
39.1


6.02

6.87

6.85

5.97

0.13



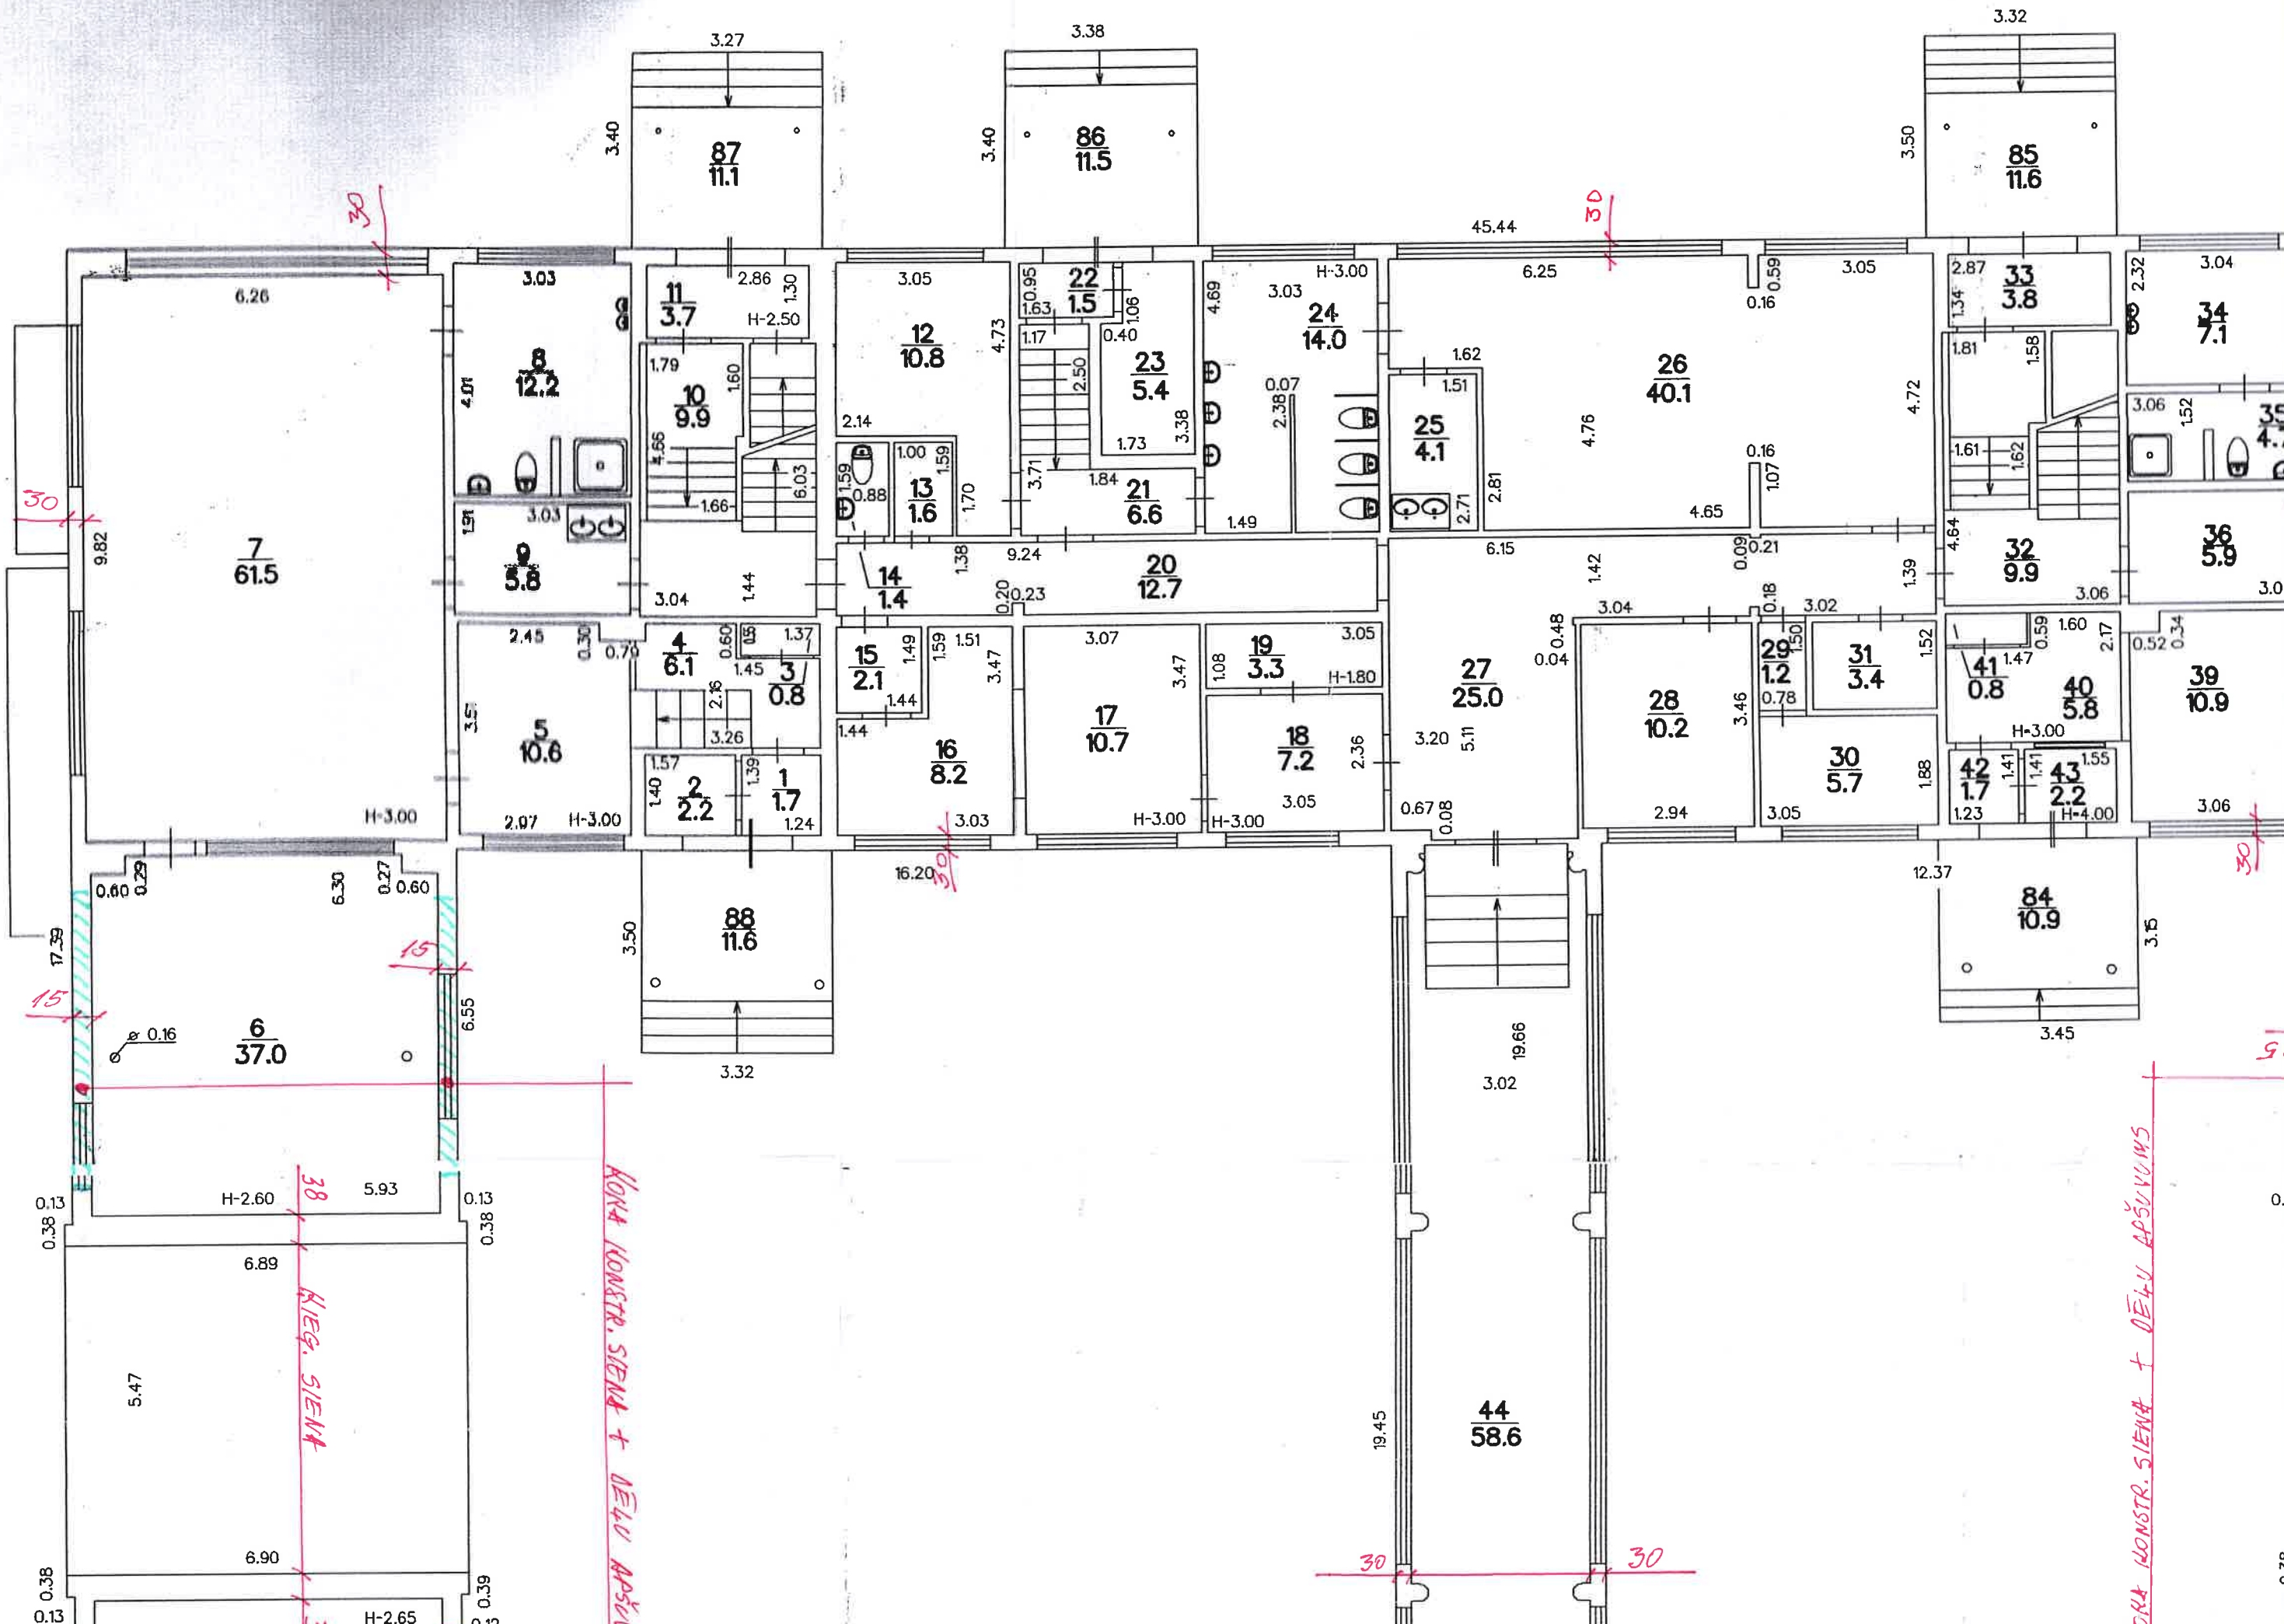



- 1: 1.7, 1.24
- 2: 2.2, 1.40
- 3: 0.8, 1.37
- 4: 6.1, 0.60
- 5: 10.6, 2.45
- 6: 37.0, 0.16
- 7: 61.5, 6.26
- 8: 12.2, 3.03
- 9: 5.8, 3.03
- 10: 9.9, 1.79
- 11: 3.7, 2.86
- 12: 10.8, 3.05
- 13: 1.6, 1.00
- 14: 1.4, 1.38
- 15: 2.1, 1.49
- 16: 8.2, 1.44
- 17: 10.7, 3.07
- 18: 7.2, 2.36
- 19: 3.3, 1.08
- 20: 12.7, 9.24
- 21: 6.6, 1.84
- 22: 1.5, 1.06
- 23: 5.4, 1.73
- 24: 14.0, 3.03
- 25: 4.1, 1.51
- 26: 40.1, 6.25
- 27: 25.0, 3.20
- 28: 10.2, 2.94
- 29: 1.2, 0.78
- 30: 5.7, 3.05
- 31: 3.4, 1.52
- 32: 9.9, 4.64
- 33: 3.8, 2.87
- 34: 7.1, 3.04
- 35: 4.7, 1.52
- 36: 5.9, 3.06
- 37: 10.9, 3.06
- 38: 10.9, 12.37
- 39: 10.9, 3.06
- 40: 5.8, 1.60
- 41: 0.8, 1.47
- 42: 1.7, 1.23
- 43: 2.2, 1.55
- 44: 58.6, 19.45
- 84: 10.9, 3.45
- 85: 11.6, 3.50
- 86: 11.5, 3.40
- 87: 11.1, 3.40
- 88: 11.6, 3.32

KORNA KONSTR. SIENNA + DELU APŠUVU


KORNA KONSTR. SIENNA + DELU APŠUVU


KORNA KONSTR. SIENNA + DELU APŠUVU

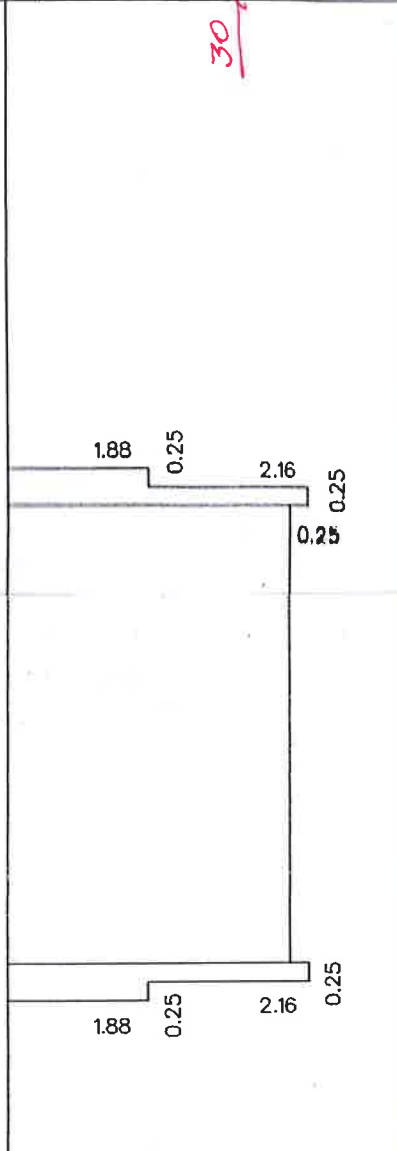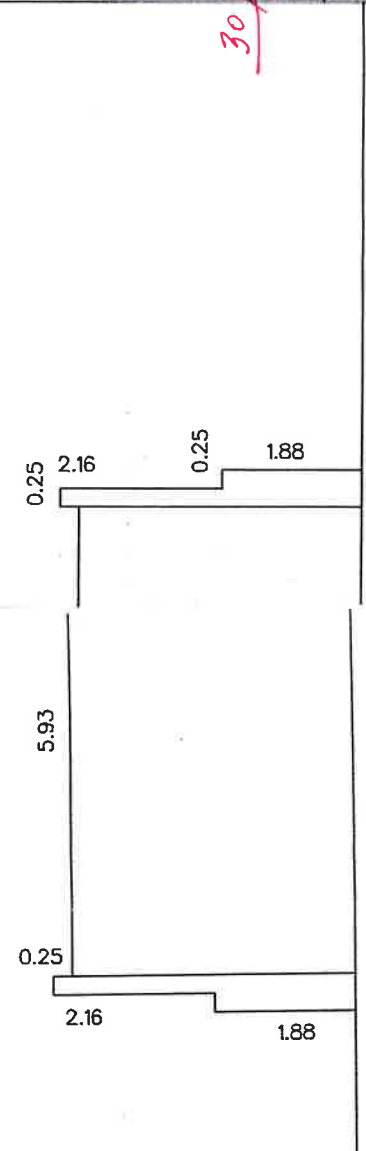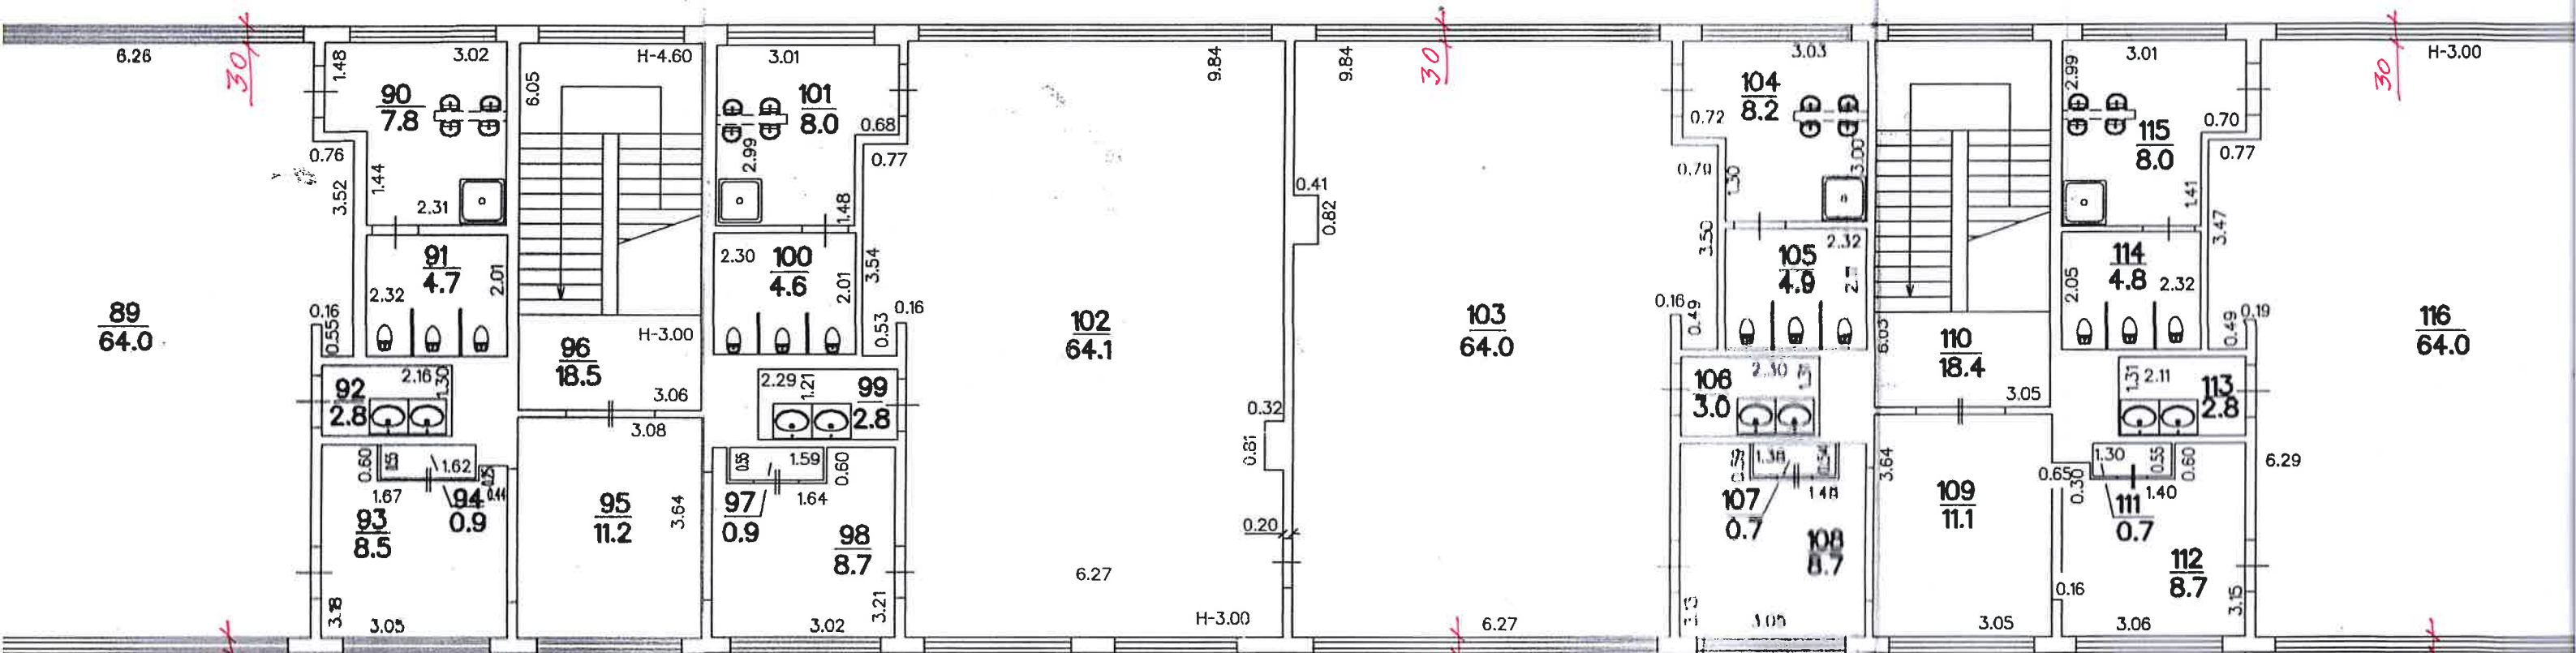

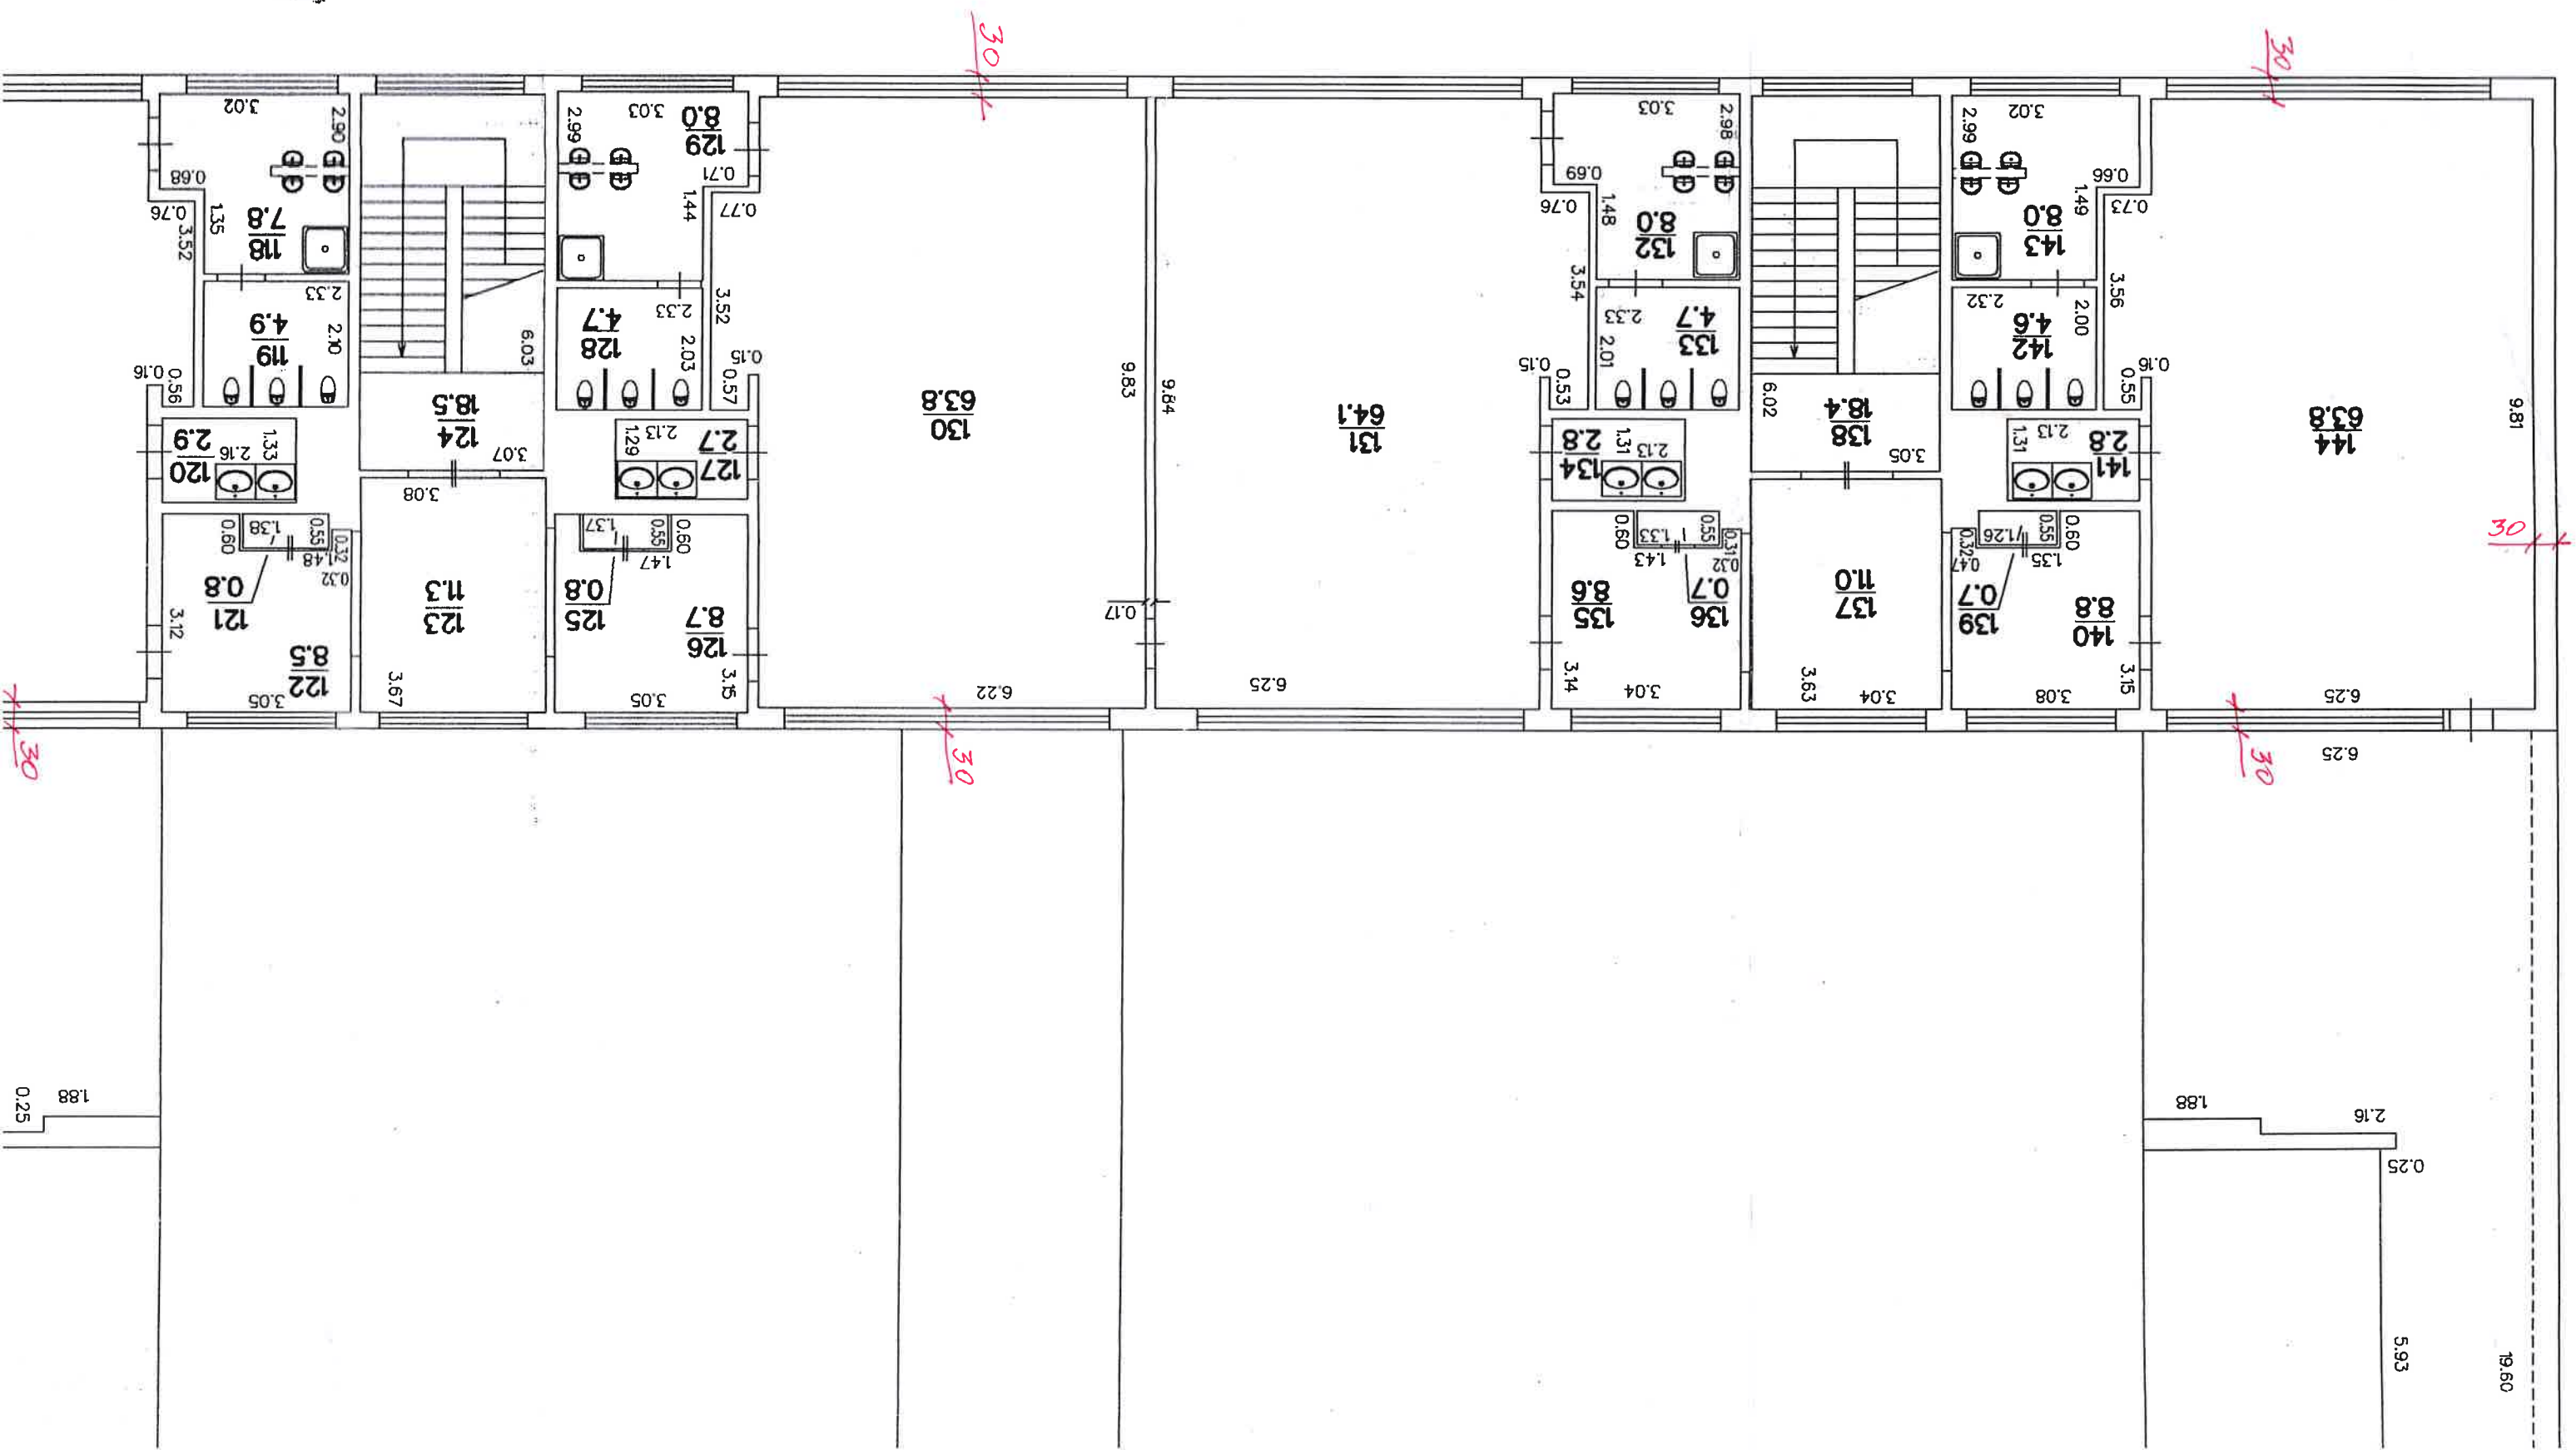


STÄVA PLAN			
Boves kadastra opzīmējums	Stāva numurs	Stāva augstums	Mērogs
9011 001 0384 001	2	3.00	1:100
Uzņēmja		Anna Tidere	30.06.2008

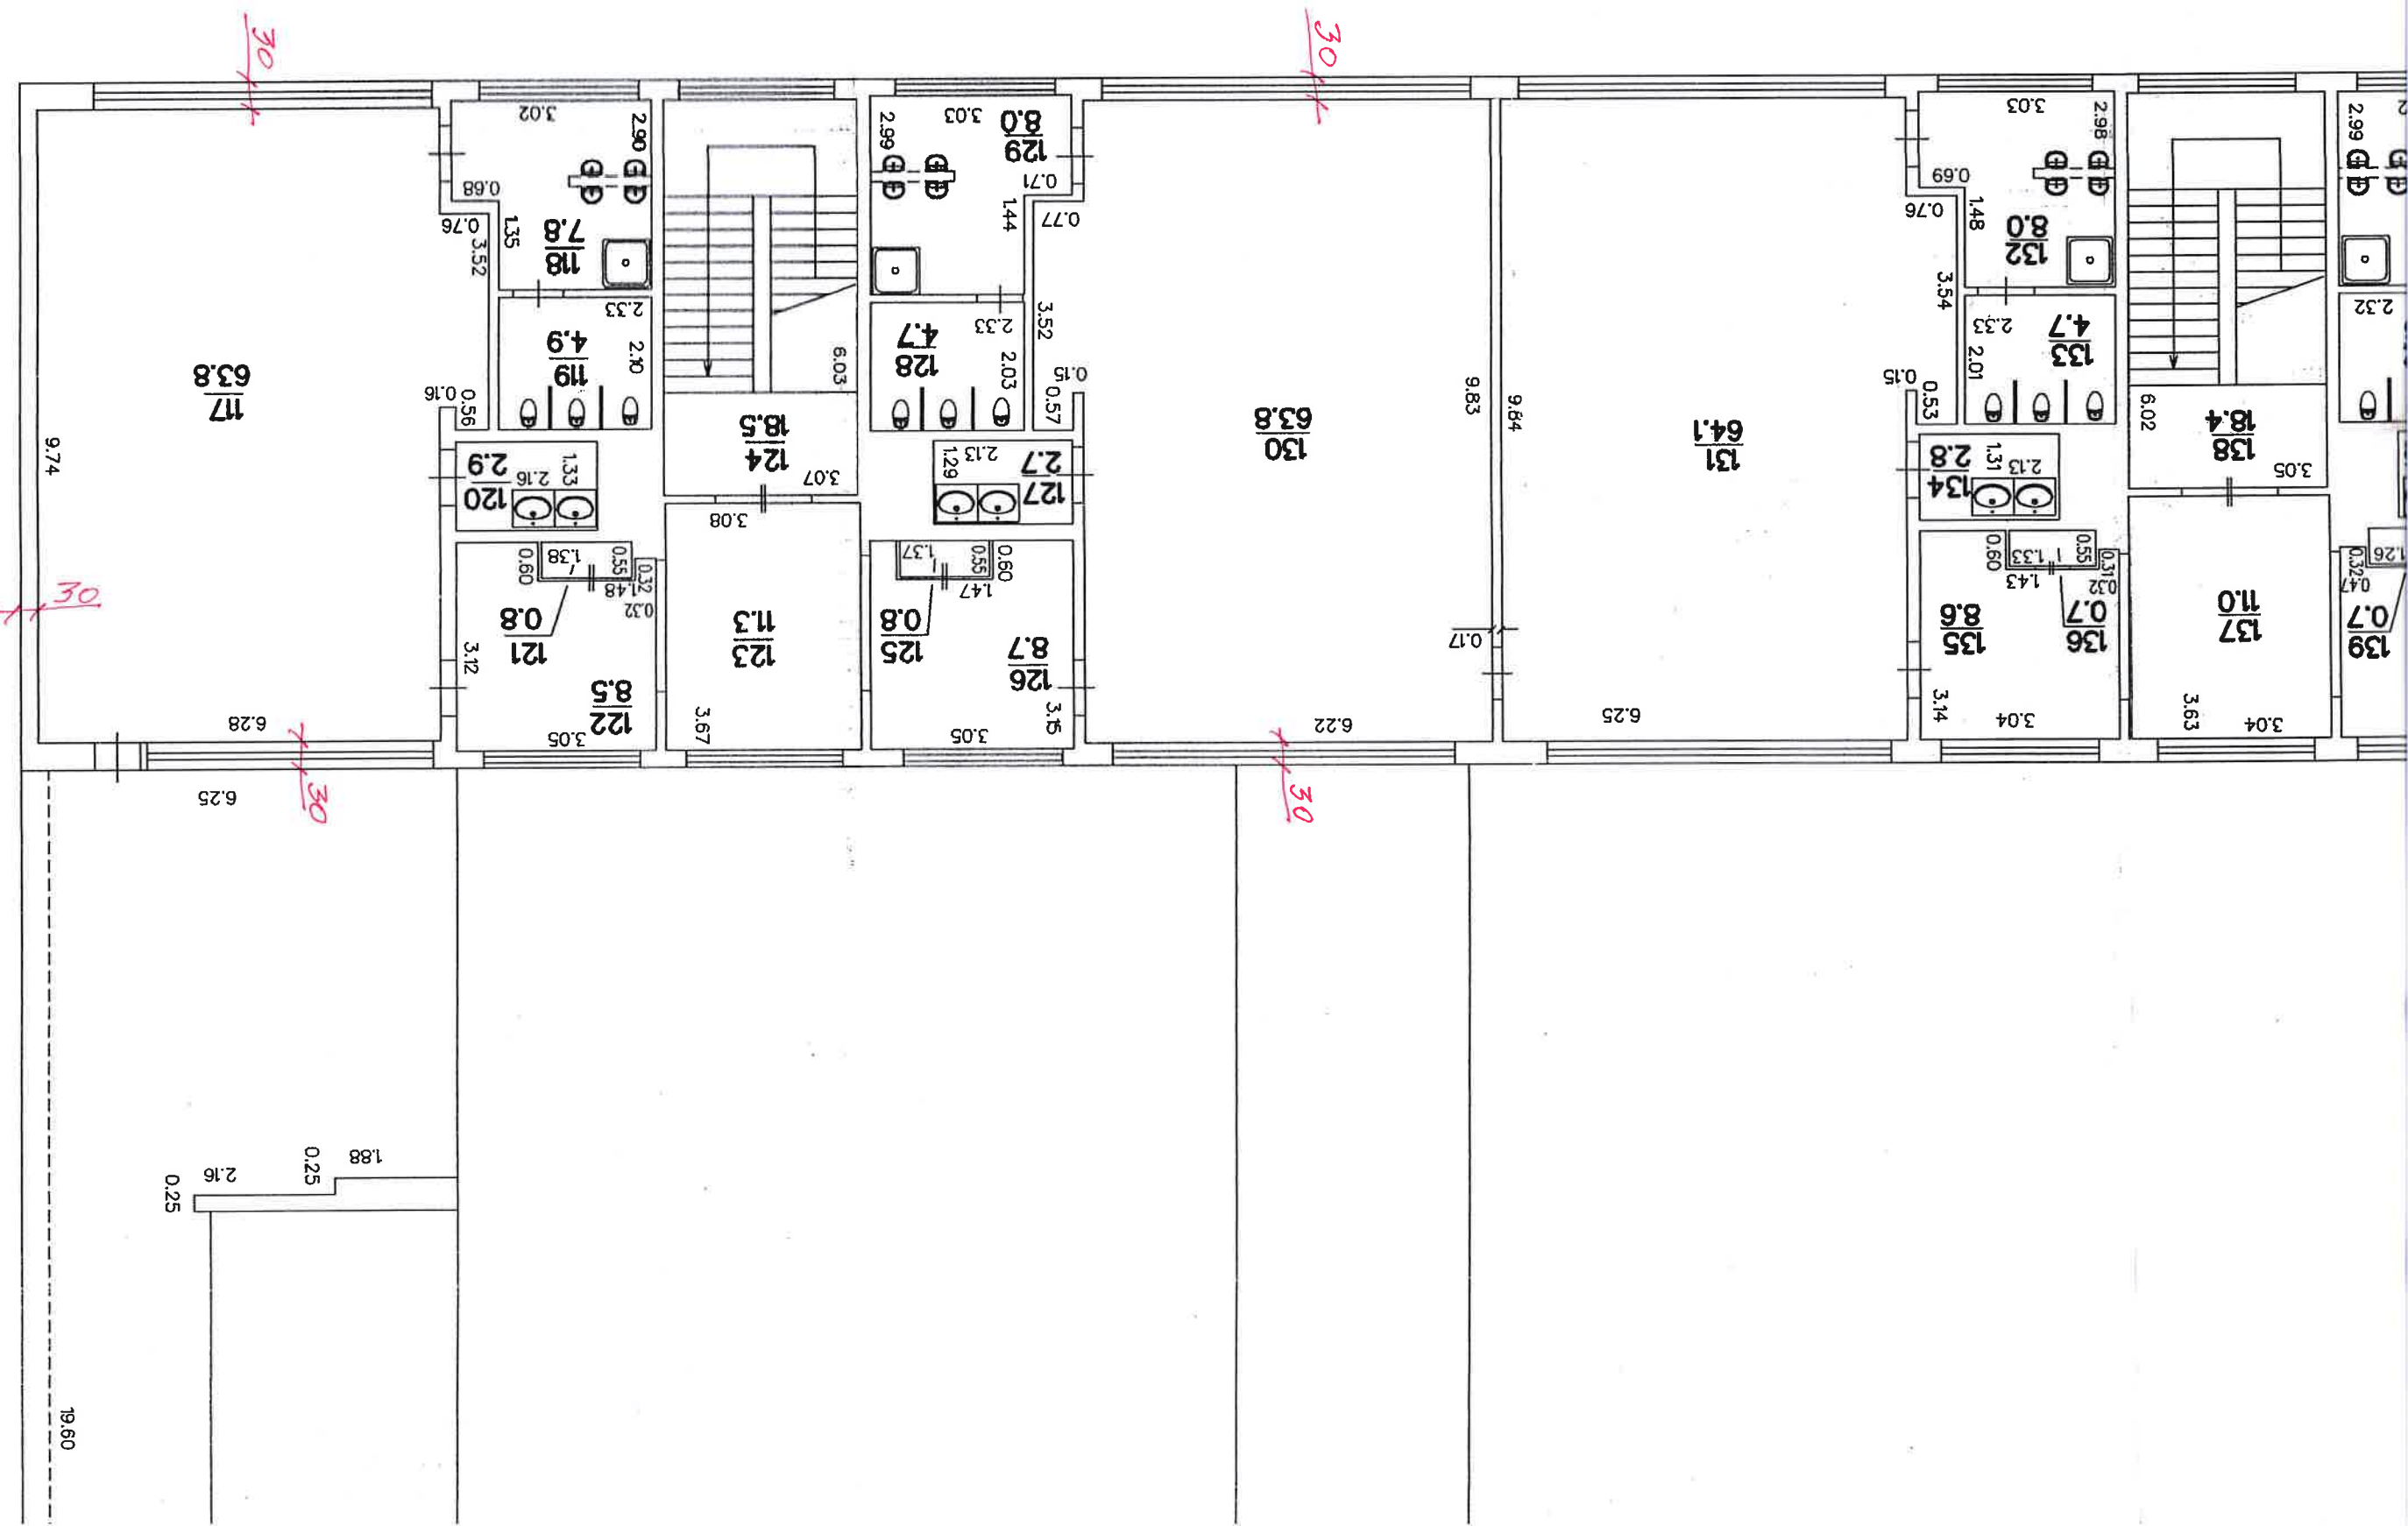

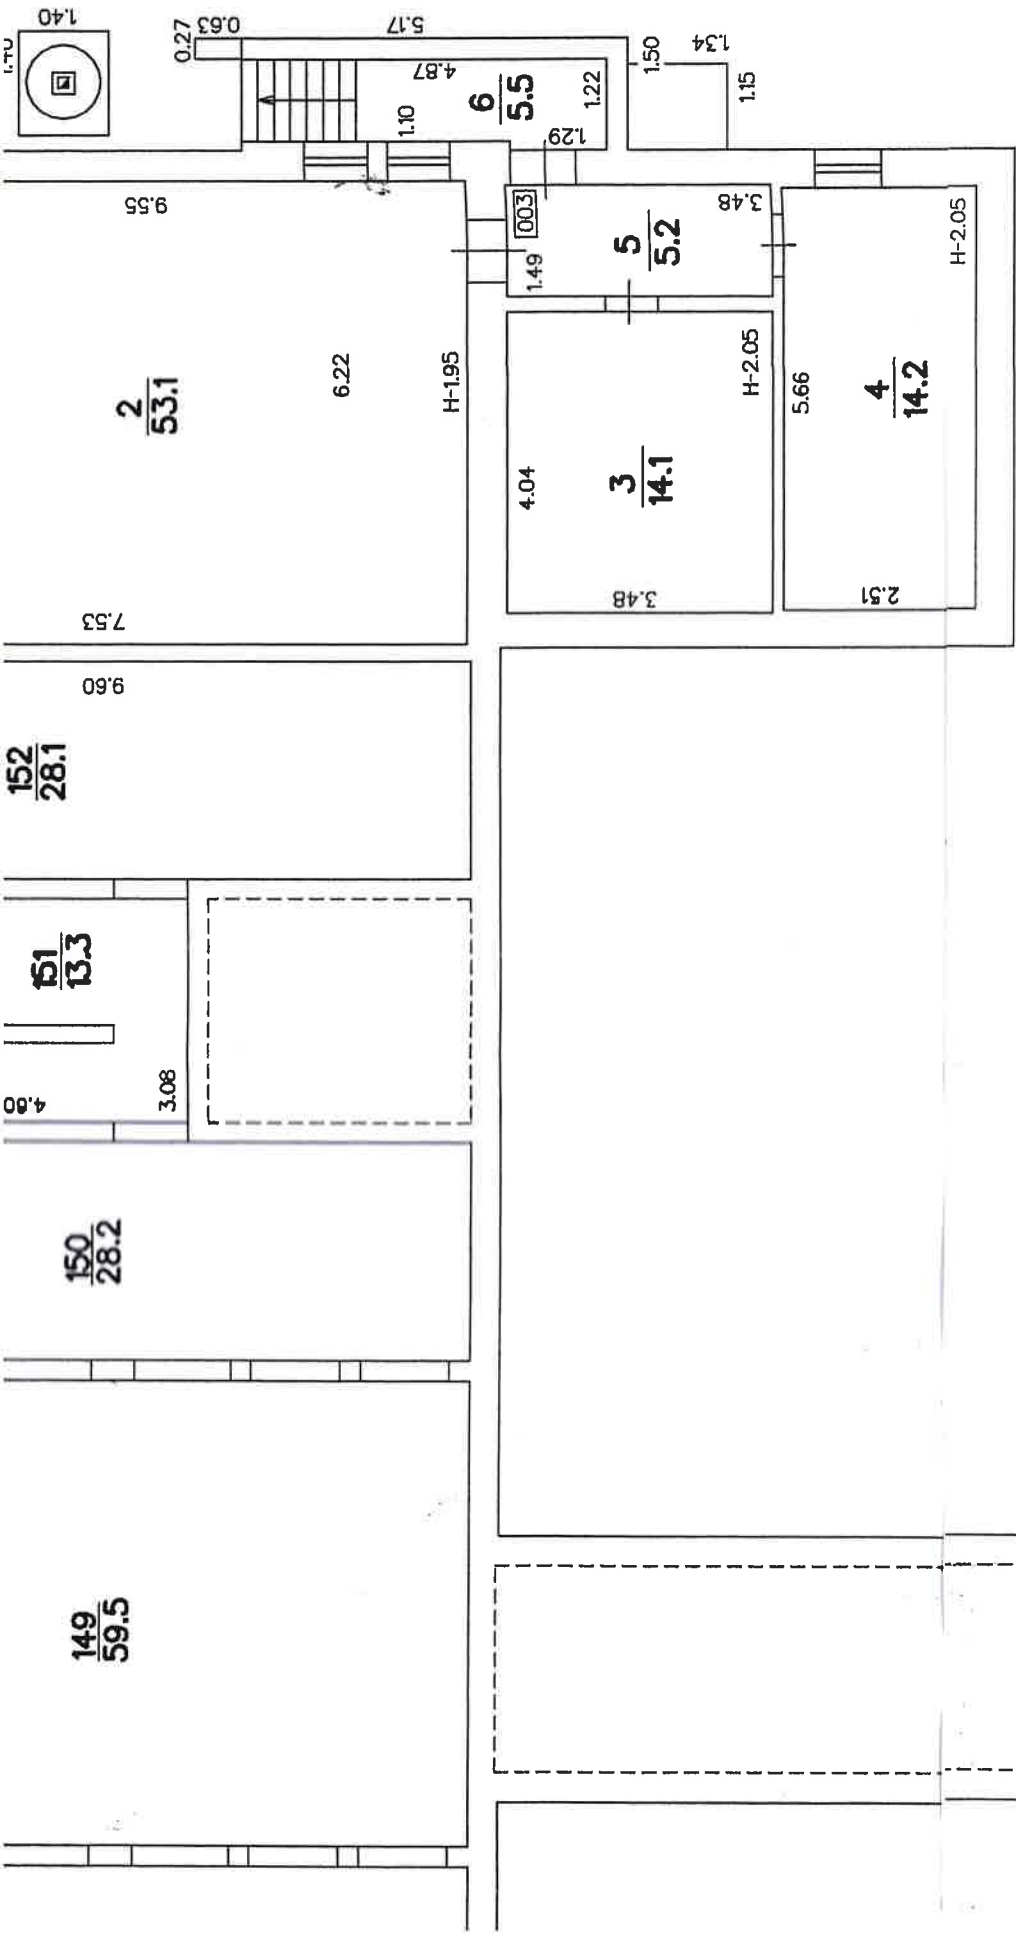

ru. 40 / 40

H < 1.60

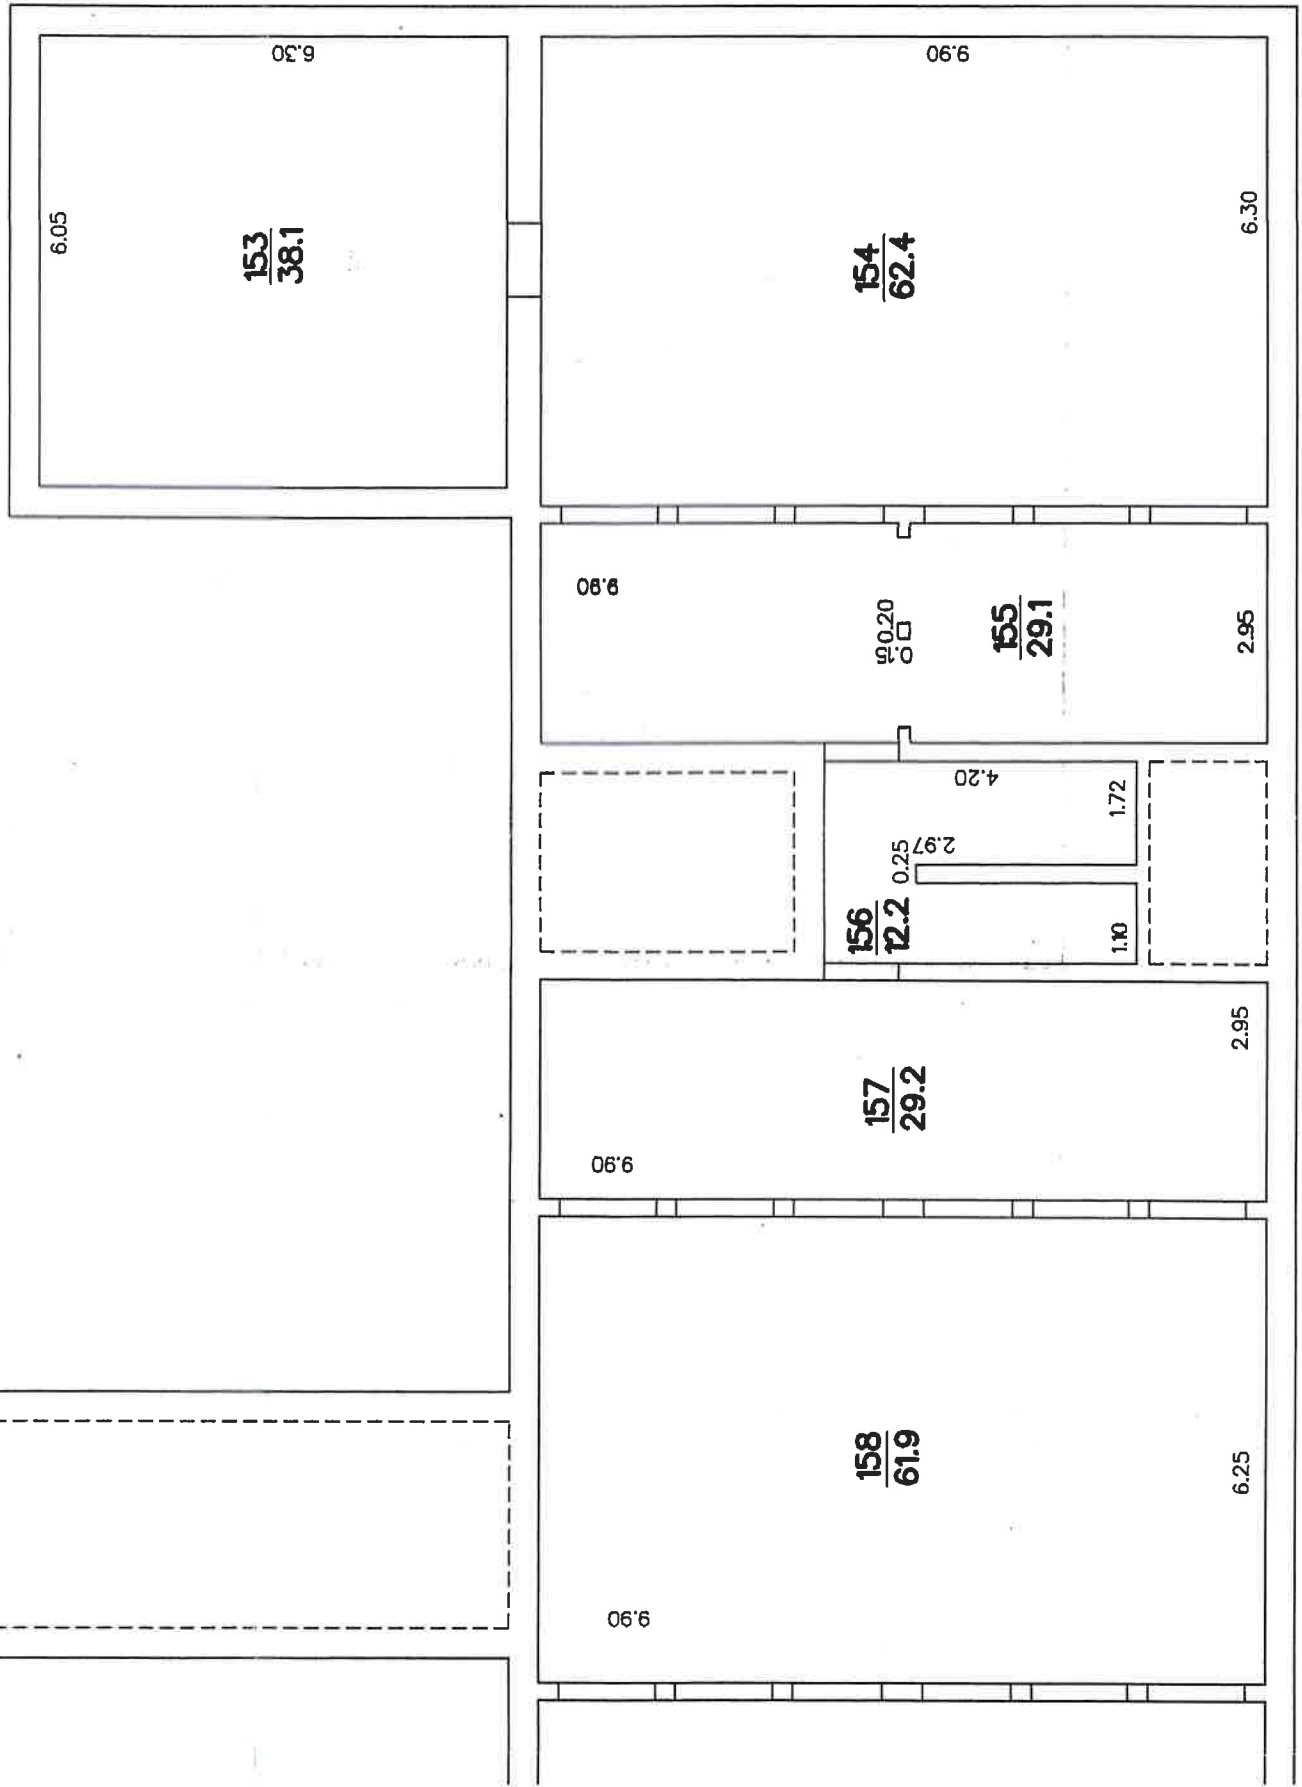

PAĒRĀBŠTĀVA APĪEHOŠĀNĀS
KARTOGRAMMA NR.1

STĀVA PLĀNS

Īaves kadastra apzīmējums	Stāva numurs	Stāva augstums	Mērogs
9011 001 0384 001	-1	1.85/1.95	1 : 100
Uzņēmēja	<i>[Signature]</i>	Anna Tidere	30.06.2008