


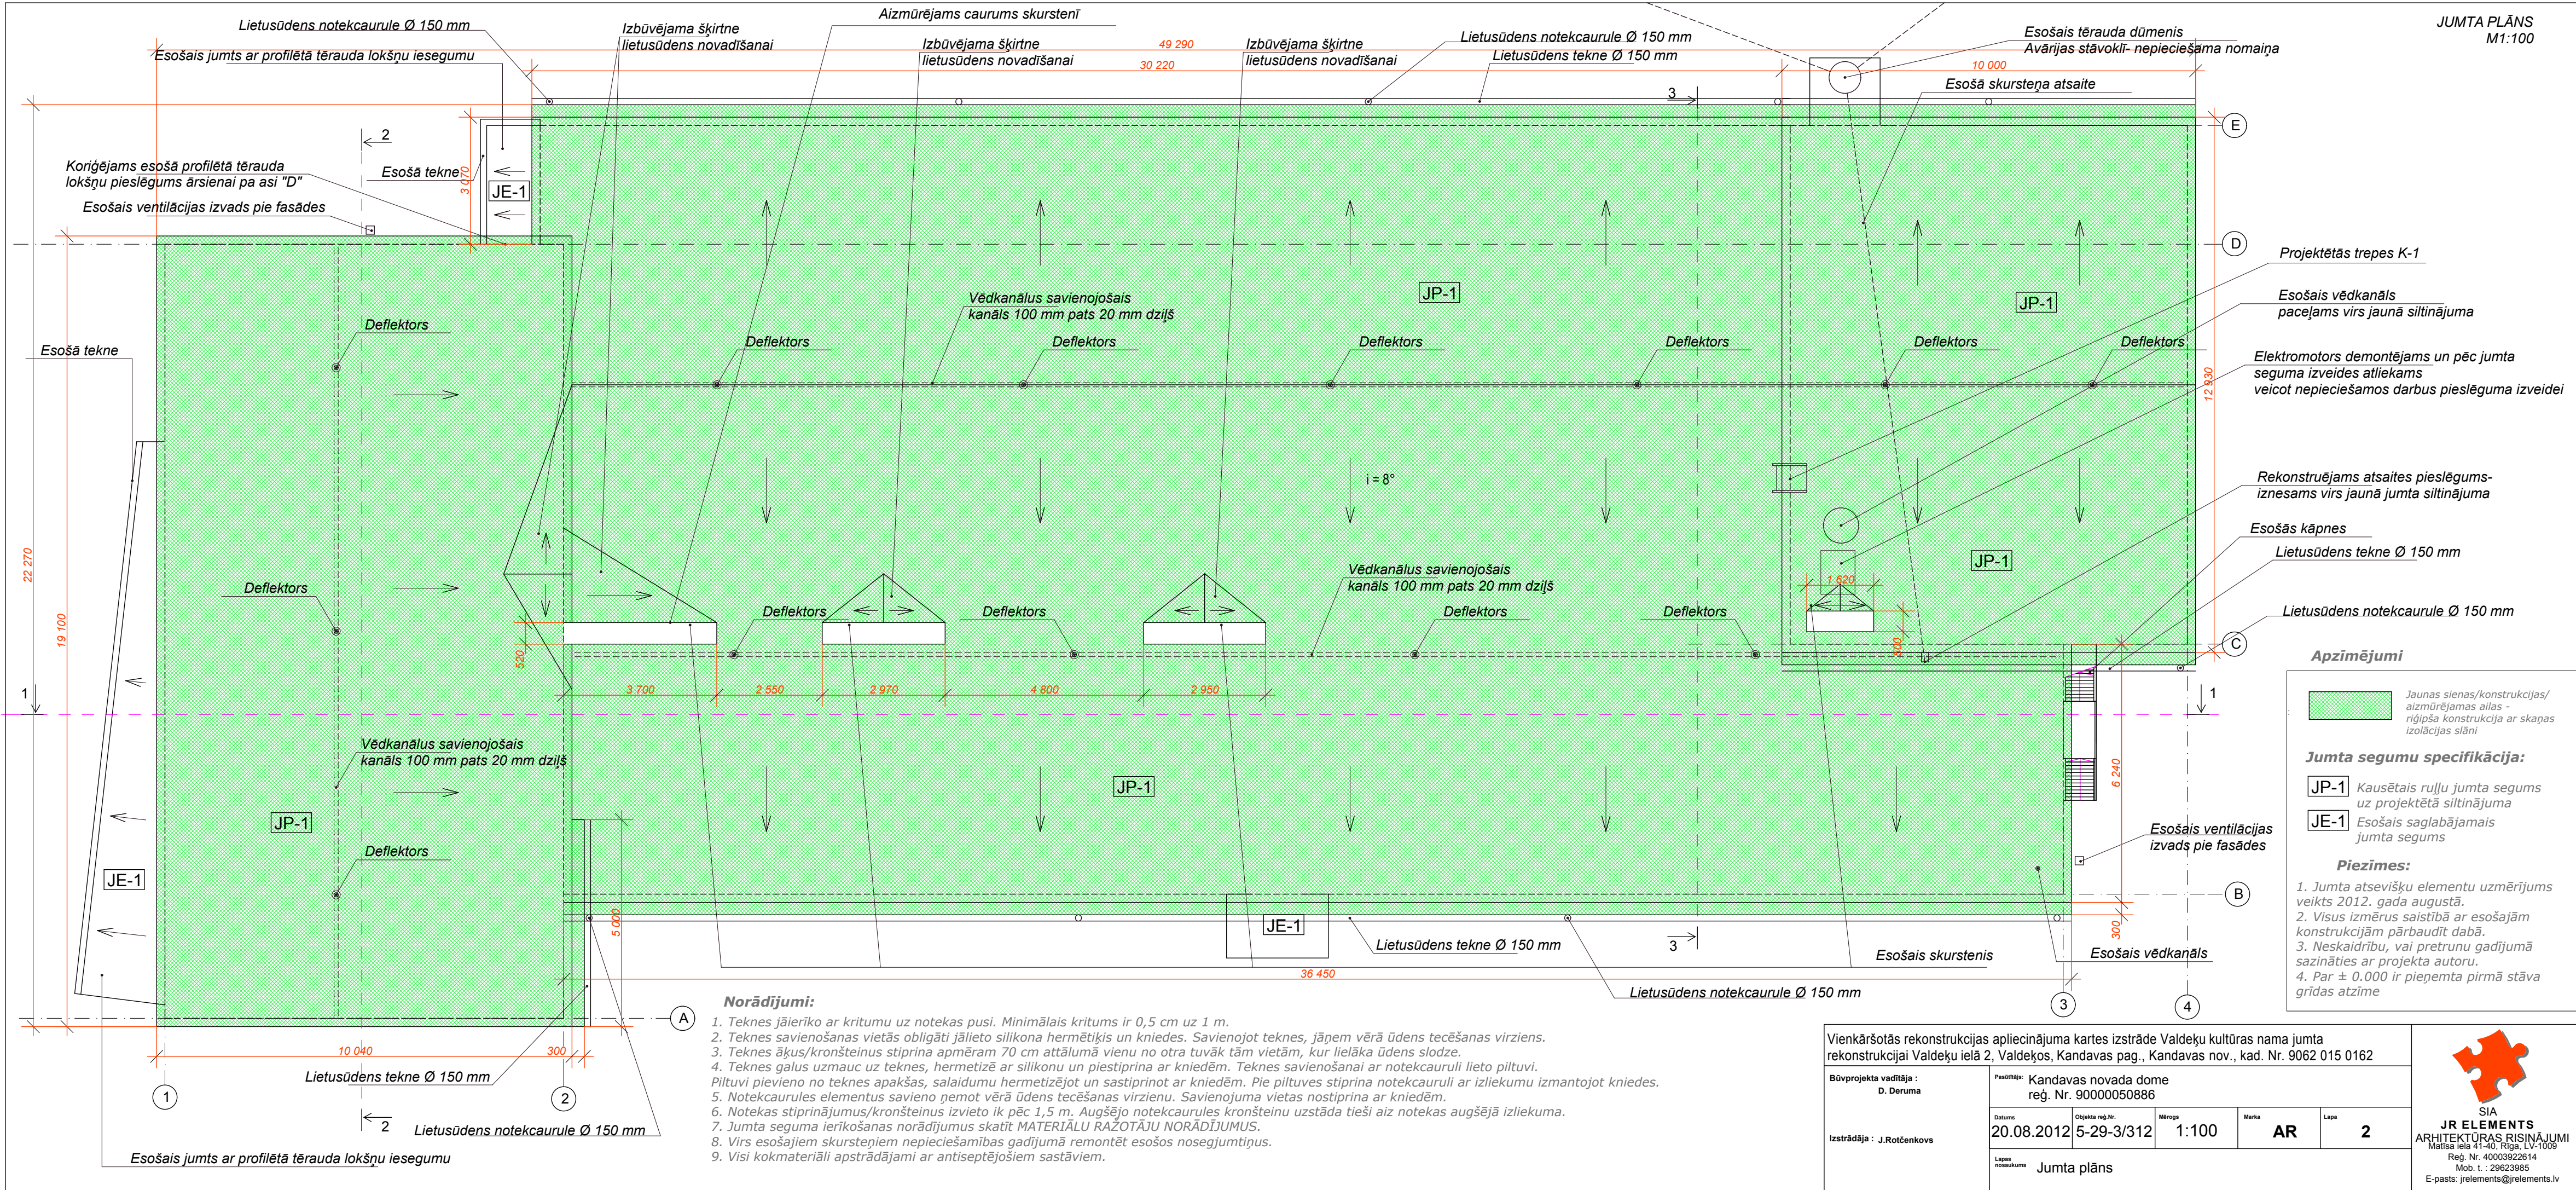

Vienkāršotās rekonstrukcijas apliecinājuma kartes izstrāde Valdeķu kultūras nama jumta rekonstrukcijai Valdeķu ielā 2, Valdeķos, Kandavas pag., Kandavas nov., kad. Nr. 9062 015 0162					
Būvprojekta vadītāja : D. Deruma		Pasūtītājs: Kandavas novada dome reģ. Nr. 90000050886			
Izstrādāja : J.Rotčenkova	Datums	Objekta reģ.Nr.	Mērogs	Marka	Lapa
	20.08.2012	5-29-3/312	1:100	AR	2
Lapas nosaukums		Jumta plāns			



SIA
JR ELEMENTS
ARHITEKTŪRAS RISINĀJUMI
Matīsa ielā 41-40, Rīga, LV-1009
Reģ. Nr. 40003922614
Mob. t. : 29623985
E-pasts: jrelements@jrelements.lv