


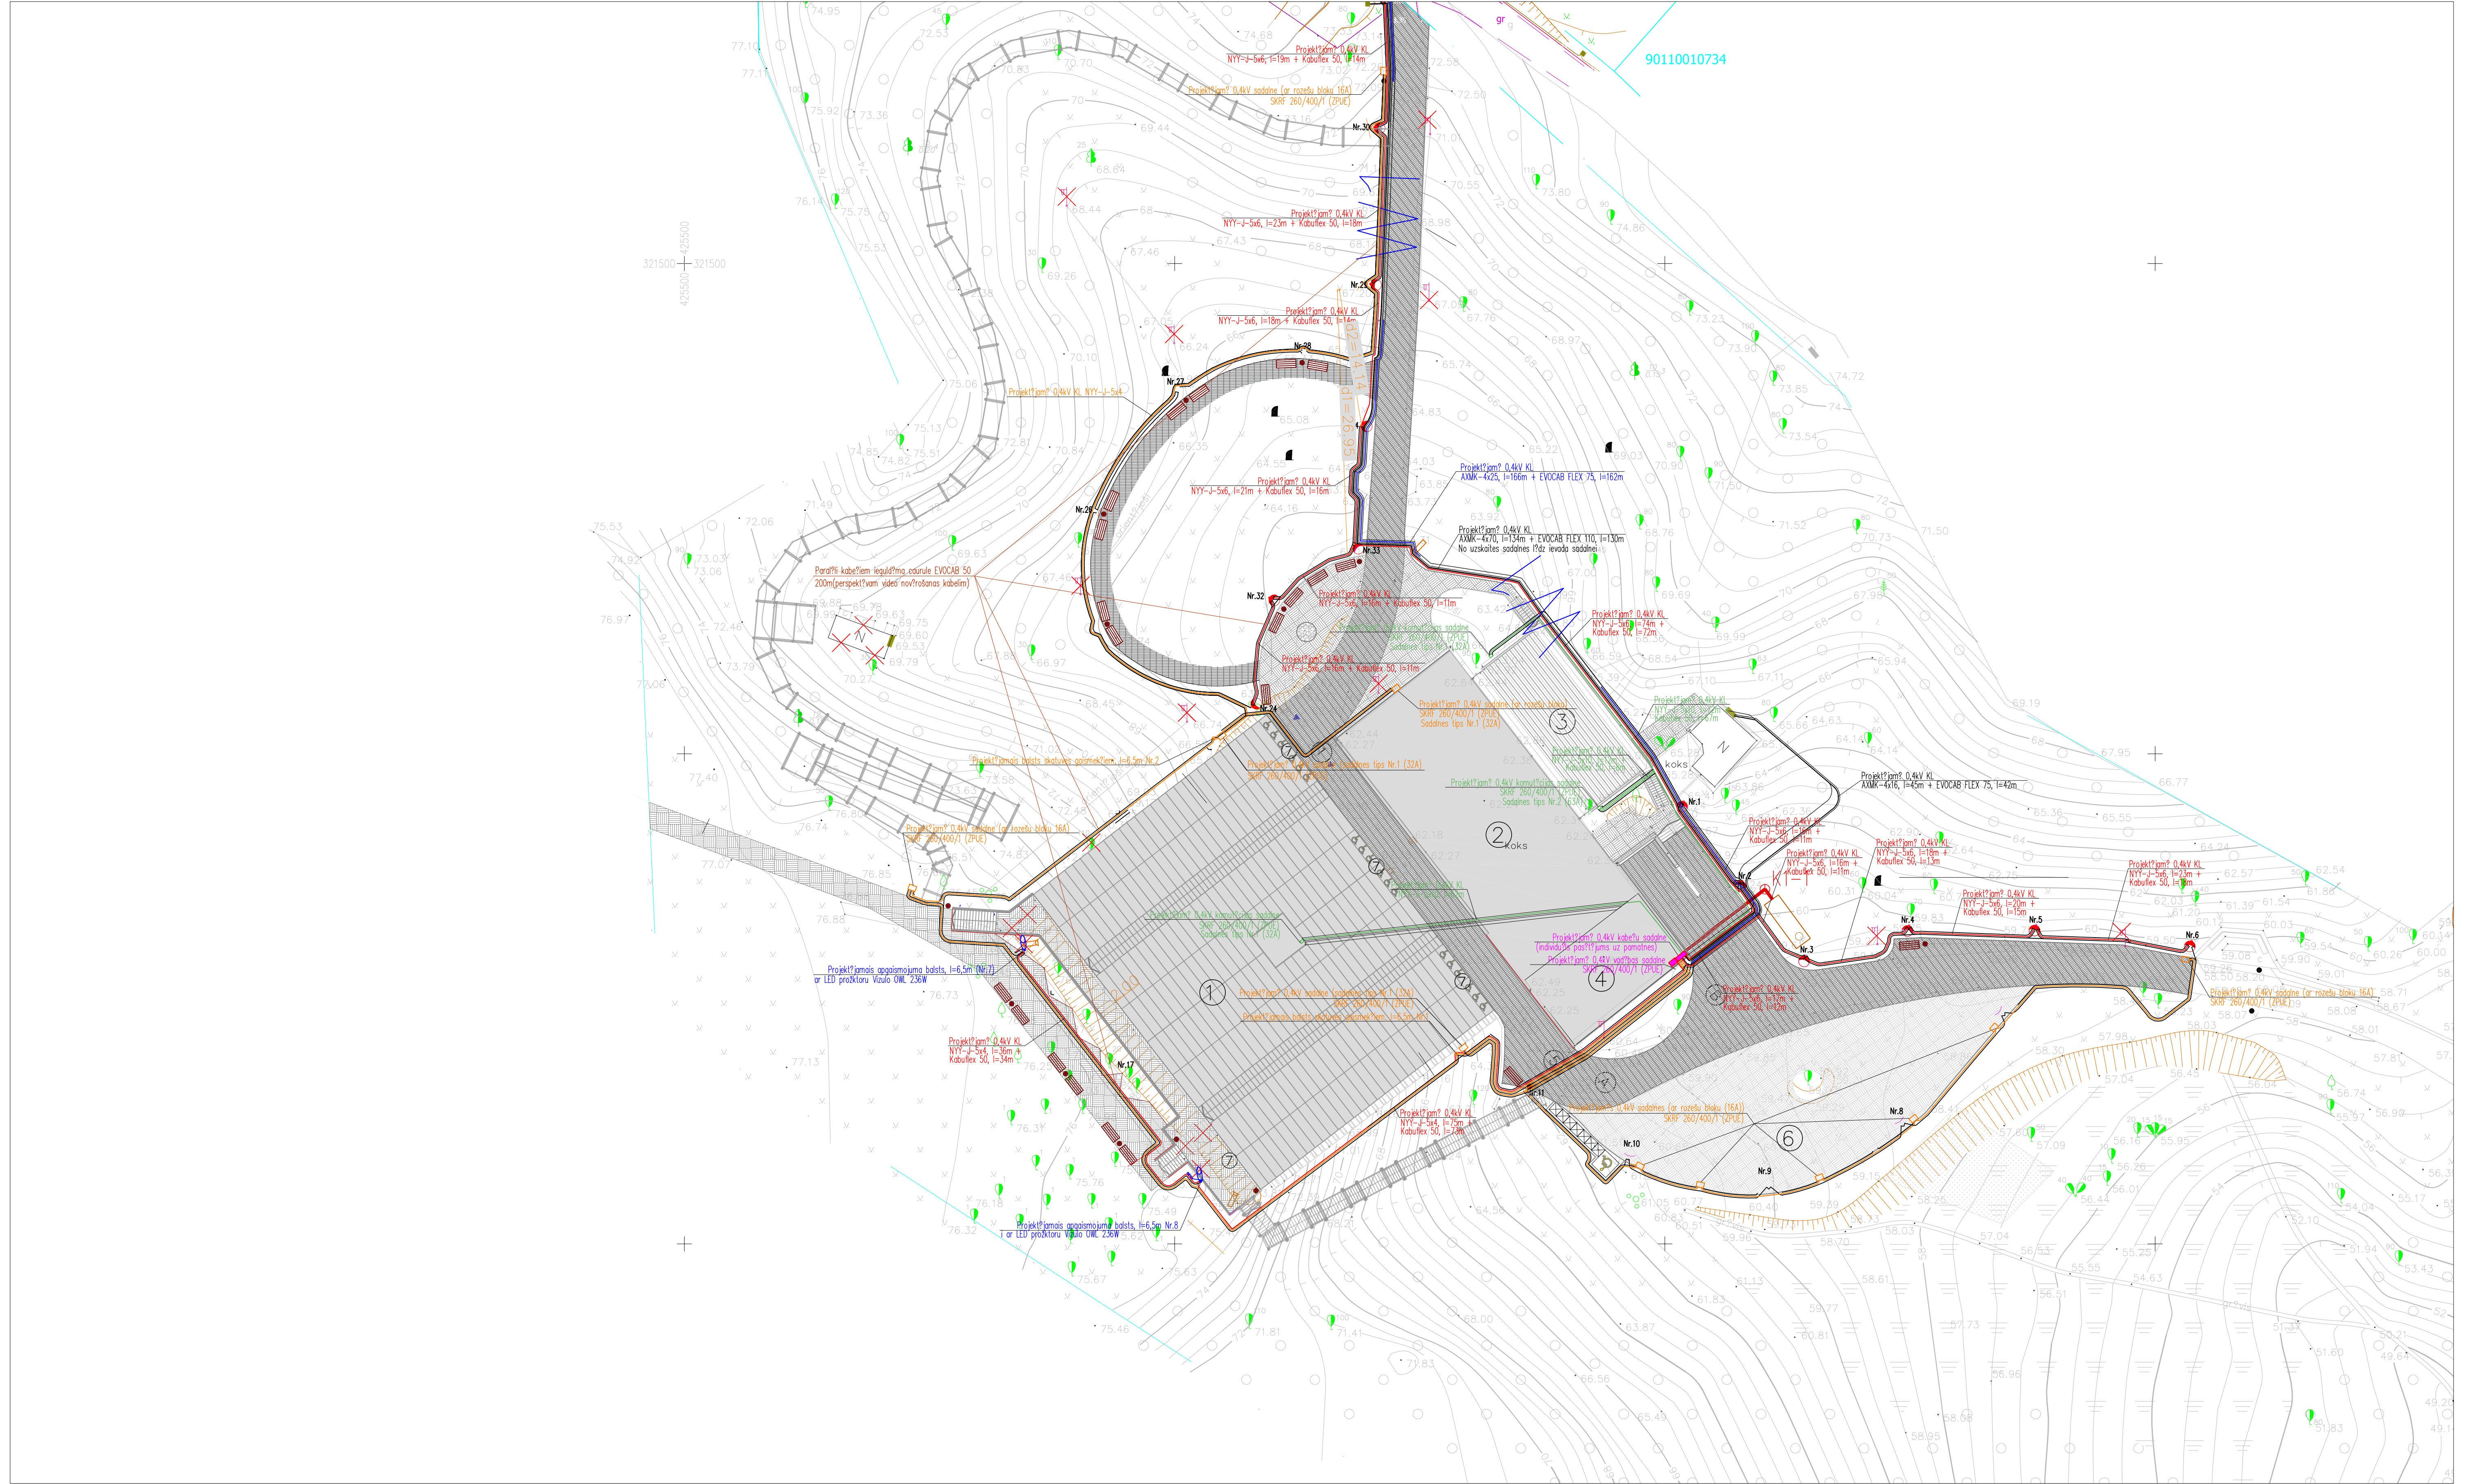

- Galven? vad?bos sadalne
- sadalnes ar rozešu bloku
- proj. kabelis AXMK 4x25mm2
- proj. kabelis NYJ-J 5x4mm2
- proj. kabelis NYJ-J 5x6mm2
- proj. kabelis NYJ-J 5x10mm2
- apgaismojuma balsts IP-44, l=4m 70W
- apgaismojuma balsts, l=6,5m ar LED gaismek?iem
- apgaismojuma balsts, l=6,5m (skatuves gaismek?iem)

S? b?rpr?greda elektrotehniskās daļas n?inājumi atbilst Latvijas būvnormatīviem, kā arī tehnisko noteikumu prasībām.
Būvprojekta daļas vadītājs **Reinis Berziņš**
(paraksts, datums)
Sertifikāta Nr. LVASAC-B73-421710 (pārbauda Nr.)

S? Tehnisk? projekta risin?jumi atbilst Latvijas būvnormatīviem, kā arī citu normatīvo aktu pras?b?m.
Tehnisk? projekta vadīt?js: **RAIMONDS BRETŠNEIDERS**
(v?rds, uzv?rds) **20-5421**
(sertifikāta Nr.)
20.09.2014. (datums) (paraksts)

PAS?RTIT?TAS KANDAVAS NOVADA DOME Dārzu iela 3, Kandava, Kandavas novads, LV3120, Reģ.Nr.90000050886	BRĪVDABAS ESTRĀDE "OZOLAJI" REKONSTRUKCIJA 4.BUVNIECĪBAS KĀRTA KŪRORTA IELA14, KANDAVA	IZDANA Nr. ANKURĀDA Nr. KND 2013/14 PROJEKTA STADIJA TP 4.187km.k IZDANA Nr. ZĀRŠĀD Nr. 20 ELT-1
PROJEKTTIT?TAS SIA "TELMs" Smārdes iela 3, Tukums, LV-3101, Reģ.Nr.40003490137	?ENER?LPL?NS R.B?rziņš	DATUMS 20.09.2014. MĒROGS 1:500 CAUR. LPP. NR.

