


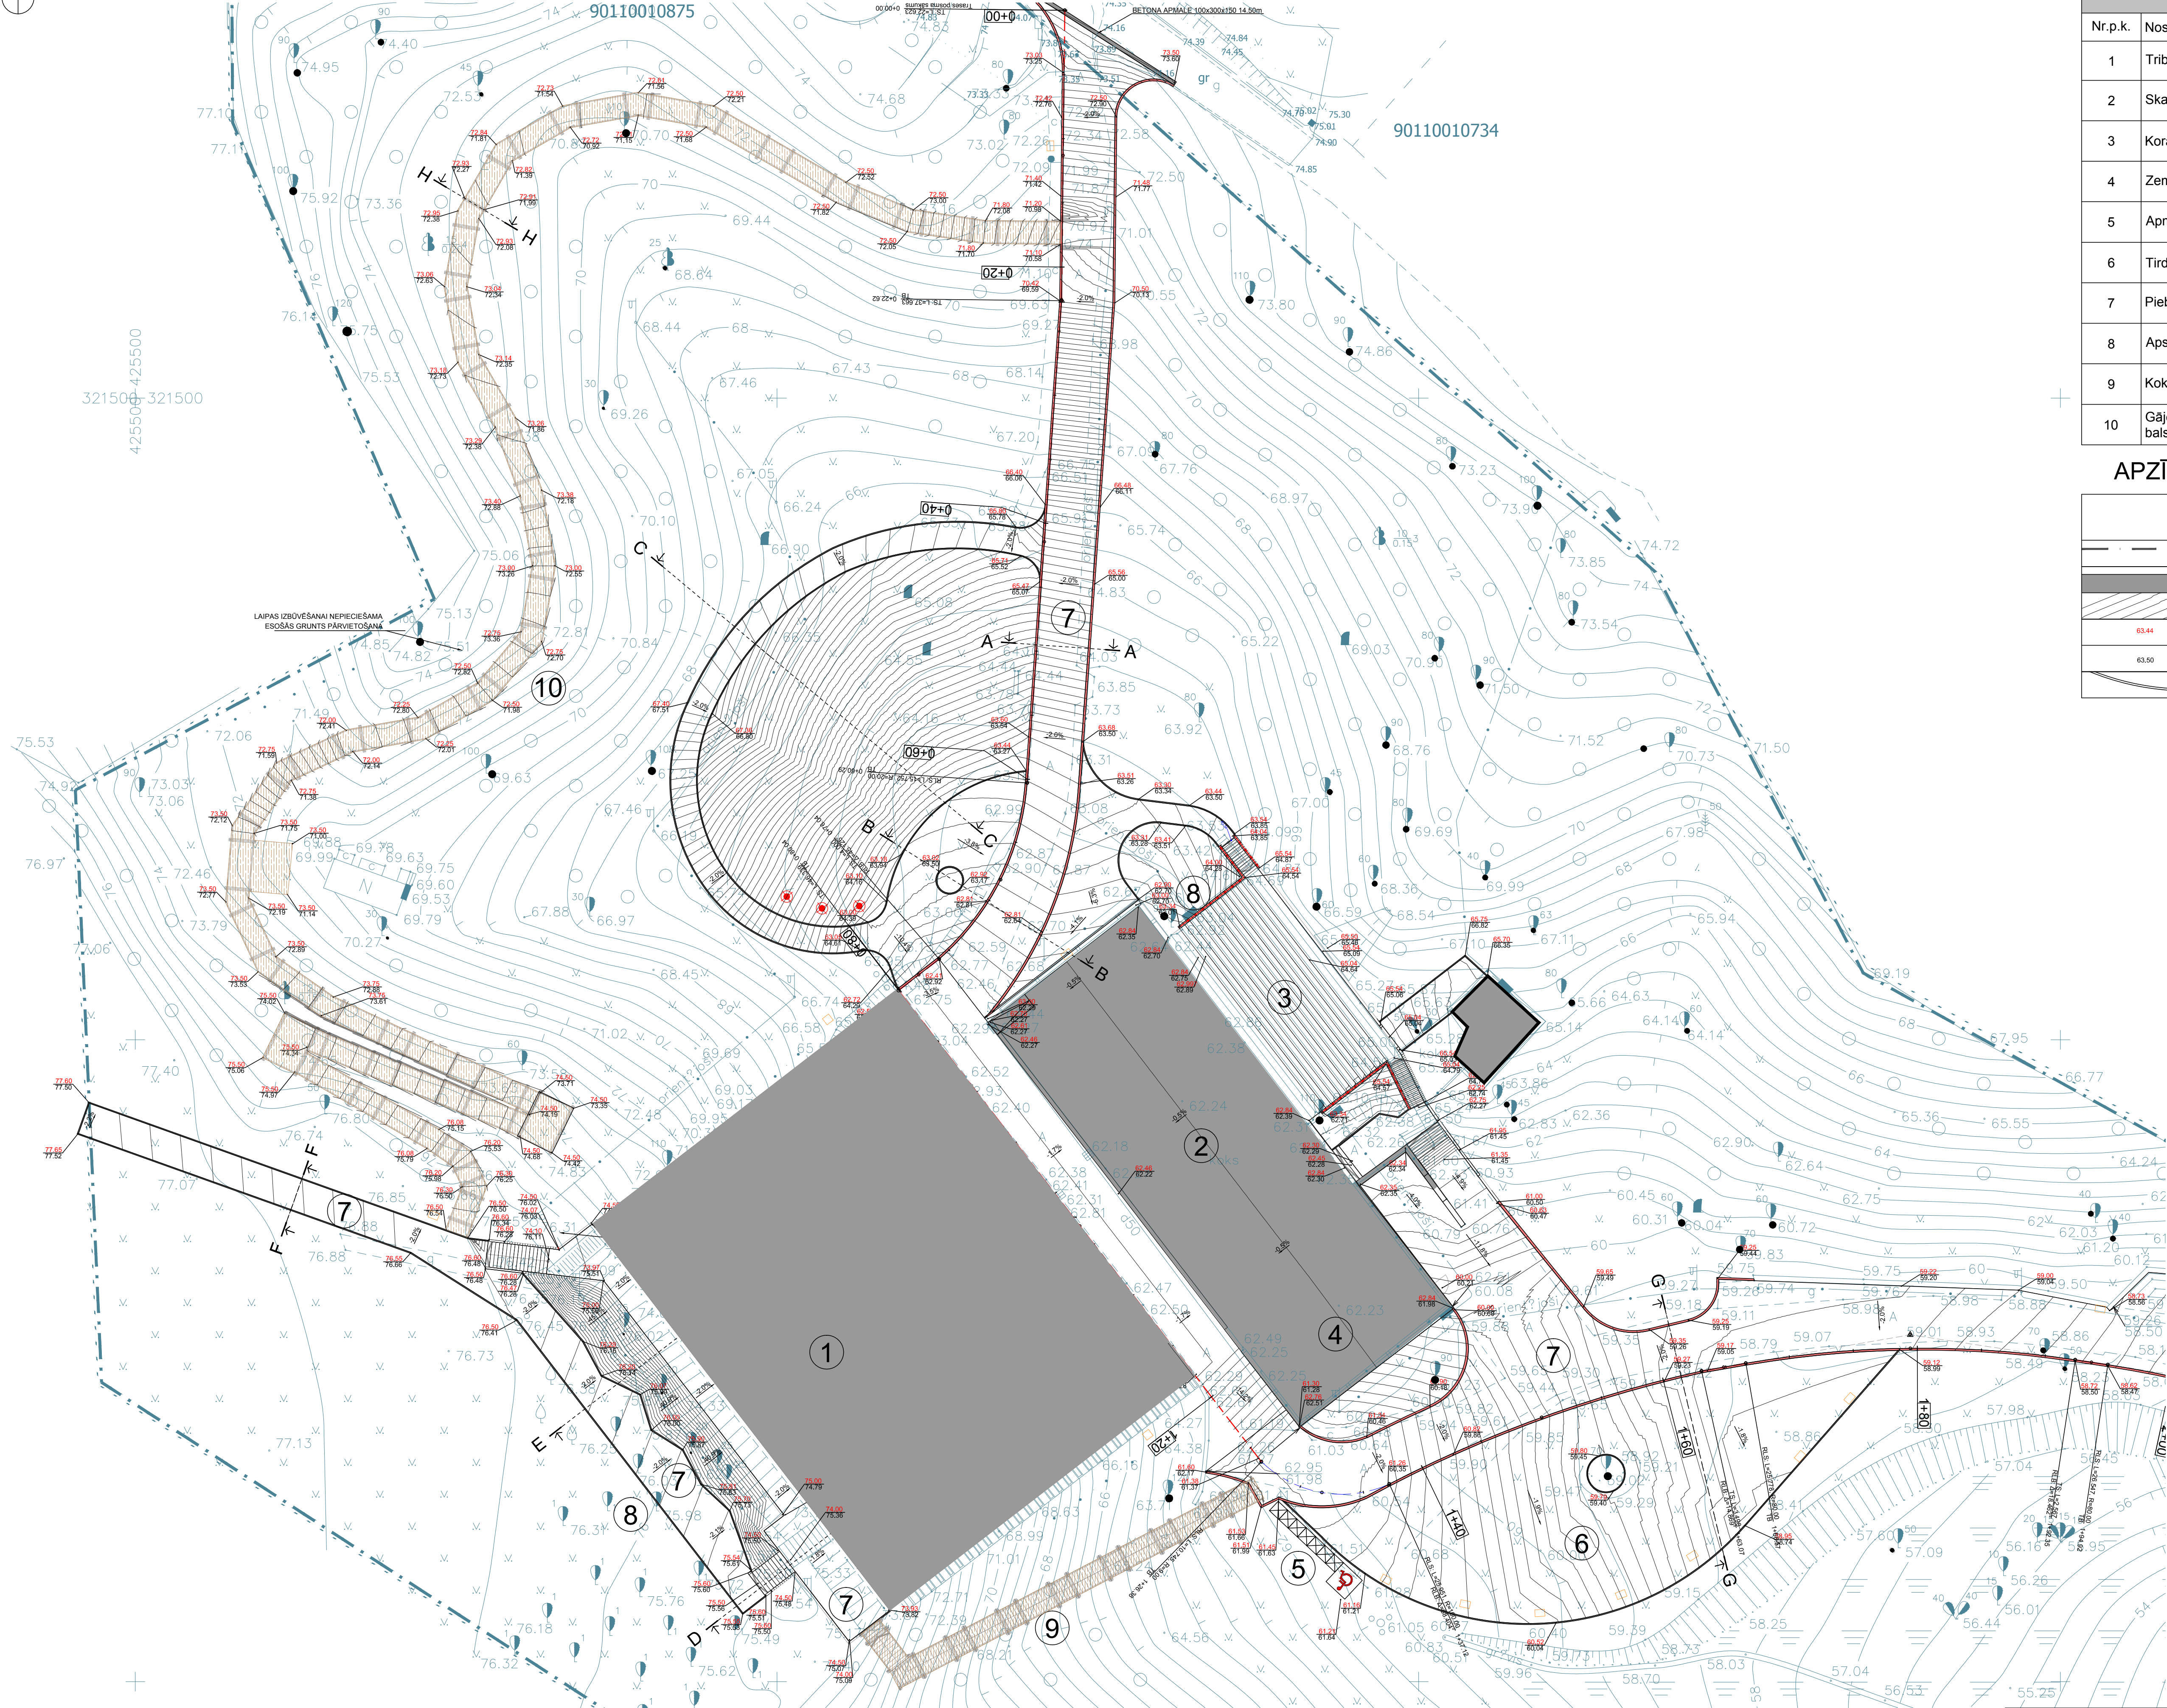

TERITORIJAS VERTIKĀLAIS PLĀNS



ĒKU UN BŪVJU EKSPLIKĀCIJA			
Nr.p.k.	Nosaukums	Platība,m²	Būvniecības kārta
1	Tribīnes (izbūvētās 1.būvniecības kārtā)	esoša	I
2	Skatuve (izbūvētās 1.būvniecības kārtā)	esoša	I
3	Kora tribīnes	184	II
4	Zemskatuves telpas	109.24	III
5	Apmeklētāju tualetes	17.5	V
6	Tirdzniecības vietu un kiosku laukums	500	V
7	Piebraucamie ceļi un laukumi	2300	V
8	Apstādījumi	114	V
9	Koka kāpnes	65	V
10	Gājēju taka ratīņkrēslu lietotājiem uz koka balstiem	435	V

APZĪMĒJUMI

	Nosaukums	
	Zemes venības robežas	
	Esošā palīgēka	
	Proj. horizontāles	
	Proj.augstuma atzīmes	
	Esošās augstuma atzīmes	
	Proj.apmales	

PIEZĪMES:

- Zīmējumus nedrīkst mērt. Lasīt rakstītos izmērus.
- Izmēri doti m.
- Rasējumu skaiti kopā ar parējām projekta daļām.
- Jebkuras atkāpes no projekta saskaņot ar arhitektu.
- Ja būvniecības laikā tiek konstatēta esošo konstrukciju būtiski defekti, nekavējoties par to ziņot arhitektam.
- Griezumus skatīt lapā GP-06.
- Visas atkāpes no projekta risinājumiem, kā arī celtniecības gaitā nepieciešamos papildus risinājumus, savlaicīgi, pirms darbu uzsākšanas vai pasūtījuma izdarīšanas saskaņot ar projekta autoru un pasūtītāju.
- Visas izmēru un mērķēdes pirms konkrēto darbu uzsākšanas pārbaudīt. Nesakrītību gadījumā vērsties pie būvprojekta autora.

PASŪTĪTĀJS KANDAVAS NOVADA DOME Dārzu iela 3, Kandava, Kandavas novads, LV3120, Reģ.Nr.90000050886	BŪVPROJEKTA NOSAUKUMS UN ADRESE BRĪVDABAS ESTRĀDE "OZOLĀJI" REKONSTRUKCIJA 5.BŪVNICĪBAS KĀRTA KŪRORTA IELĀ 14, KANDAVĀ		LĪGUMA NR. / ARHĪVĀCIJAS NR. KND 2013/14 PROJEKTA STADIJA TP 5.būvnr.k. RAĪŠZĀMĀJUMU PĀRBAUŠI GP-05-01
PROJEKTĒTĀJS SIA "TELMS" Smārdes iela 3, Tukums, LV-3101, Reģ.Nr.40003490137	VERTIKĀLAIS PLĀNS		DATUMS 20.09.2014. MĒROGS 1:250
	BŪVPROJ. DAĻAS VAD. ARHITEKTE	Z.Koroļa Z.Koroļa	