


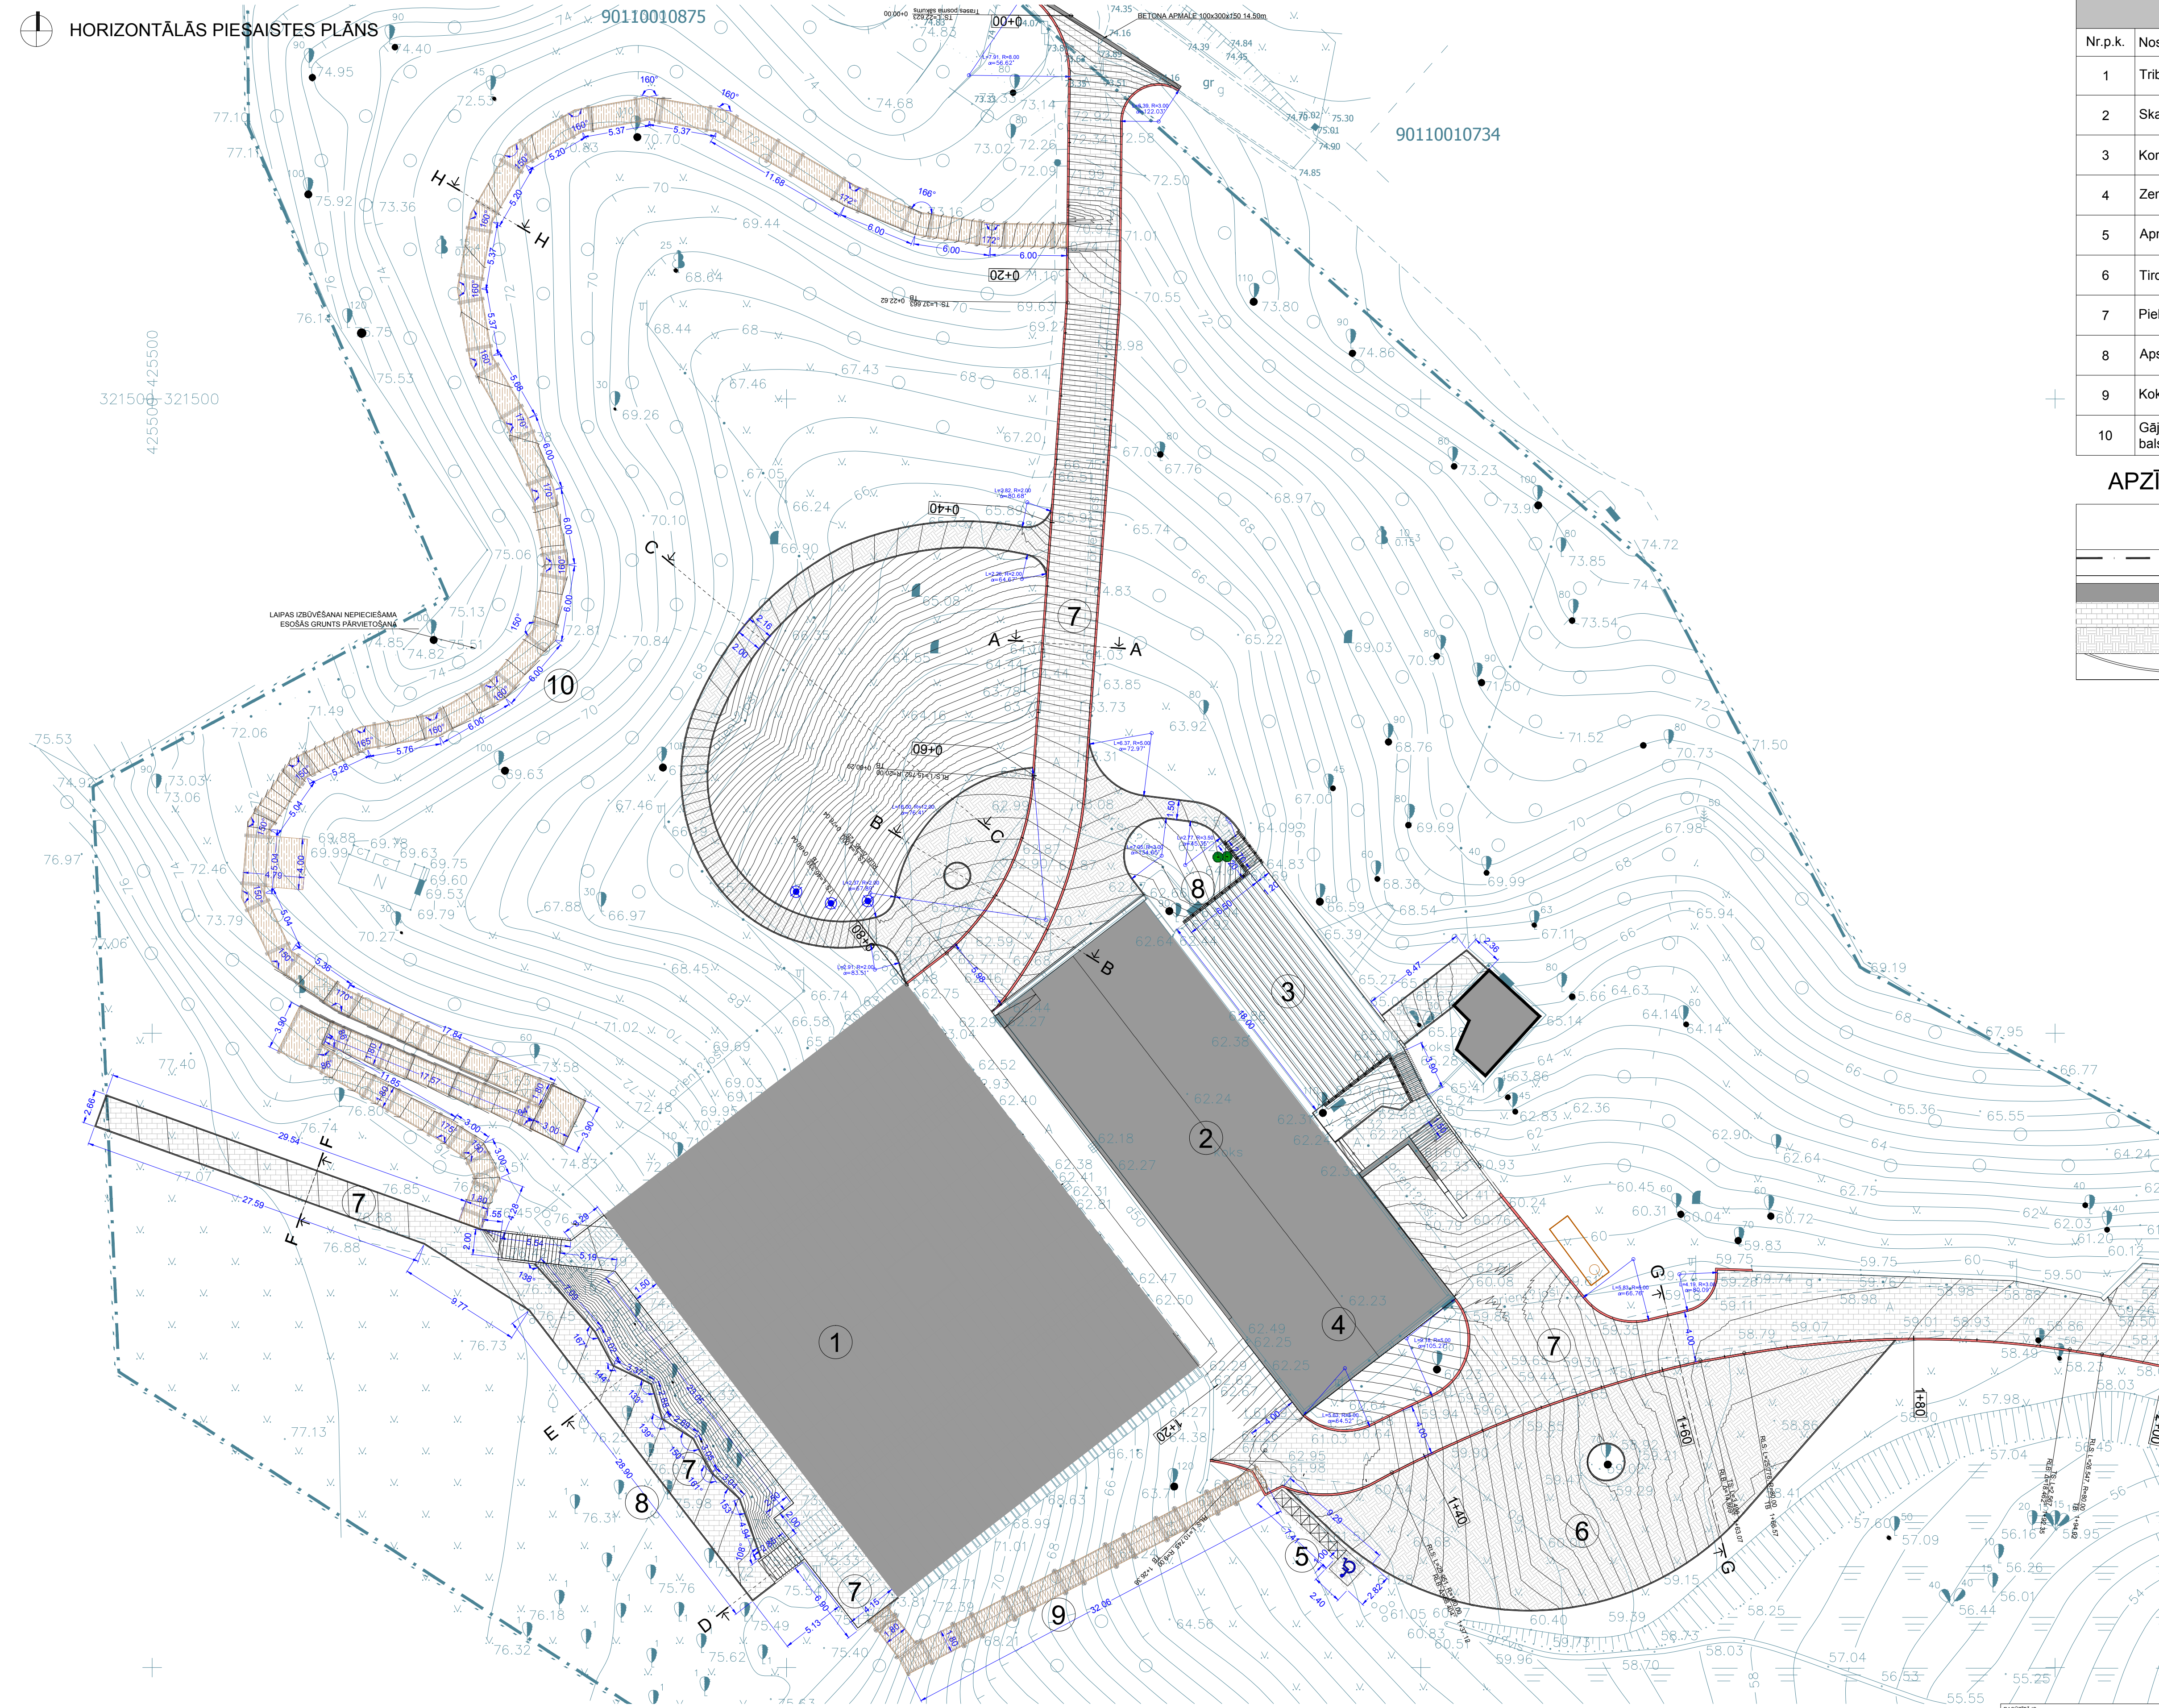

ĒKU UN BŪVJU EKSPLIKĀCIJA			
Nr.p.k.	Nosaukums	Platība,m²	Būvniecības kārta
1	Tribīnes (izbūvētās 1.būvniecības kārtā)	esoša	I
2	Skatuve (izbūvētās 1.būvniecības kārtā)	esoša	I
3	Kora tribīnes	184	II
4	Zemskatuves telpas	109.24	III
5	Apmeklētāju tualetes	17.5	V
6	Tirdzniecības vietu un kiosku laukums	500	V
7	Piebraucamie ceļi un laukumi	2300	V
8	Apstādījumi	114	V
9	Koka kāpnes	65	V
10	Gājēju taka ratīņkrēslu lietotājiem uz koka balstiem	435	V

APZĪMĒJUMI

	Nosaukums
	Zemes venības robežas
	Esošā palīgēka
	Proj. bruģis BRIKER DEKOR
	Proj. bruģis BRIKER DEKOR 3krāsās
	Proj.apmales

- PIEZĪMES:
1. Zīmējumus nedrīkst mērt. Lasīt rakstītos izmērus.
 2. Izmēri doti m.
 3. Rādījumi skatīti kopā ar parējām projekta daļām.
 4. Jebkuras atkāpes no projekta saskaņot ar arhitektu.
 5. Ja būvniecības laikā tiek konstatēti esošo konstrukciju būtiski defekti, nekavējoties par to ziņot arhitektam.
 6. Griezumus skatīt lapā GP-06.
 7. Visas atkāpes no projekta risinājumiem, kā arī celtniecības gaitā nepieciešamos papildus risinājumus, savlaicīgi, pirms darbu uzsākšanas vai pasūtījuma izstrādes saskaņot ar projekta autoru un pasūtītāju.
 8. Visas izmēru un mērķlīdzņu pārbaudes jāveic pirms darbu uzsākšanas pārbaudīt. Neskaitot gadījumā vērsties pie būvprojekta autora.

PASŪTĪTĀJS KANDAVAS NOVADA DOME Dārzu iela 3, Kandava, Kandavas novads, LV3120, Reģ.Nr.90000050886	BŪVPROJEKTA NOSAUKUMS UN ADRESĒ BRĪVDABAS ESTRĀDE "OZOLĀJI" REKONSTRUKCIJA 5.BŪVNICĪBAS KĀRTĀ KŪRORTA IELĀ 14, KANDAVĀ			LĪDZĀRĀ NR. / ARHĪVĀCIJAS NR. AND 2013/14 PROJEKTA STADIJS TP 5.būv.n.k. PASEŽUĀRĀ NR. / PASEŽUĀRĀ NR. / PASEŽUĀRĀ NR. GP-07-01
	HORIZONTĀLĀS PIESAISTES PLĀNS			
PROJEKTIETĀJS SIA "TELMS" Smārdes iela 3, Tukums, LV-3101, Reģ.Nr.40003490137	BŪVPROJ. DAĻAS VAD.		Z.Koroļa	MĒRĪGOS 1:250
	ARHITEKTE		Z.Koroļa	
		GALV. LPP. NR.		