



MARGU IZVIETOJUMA PLĀNS

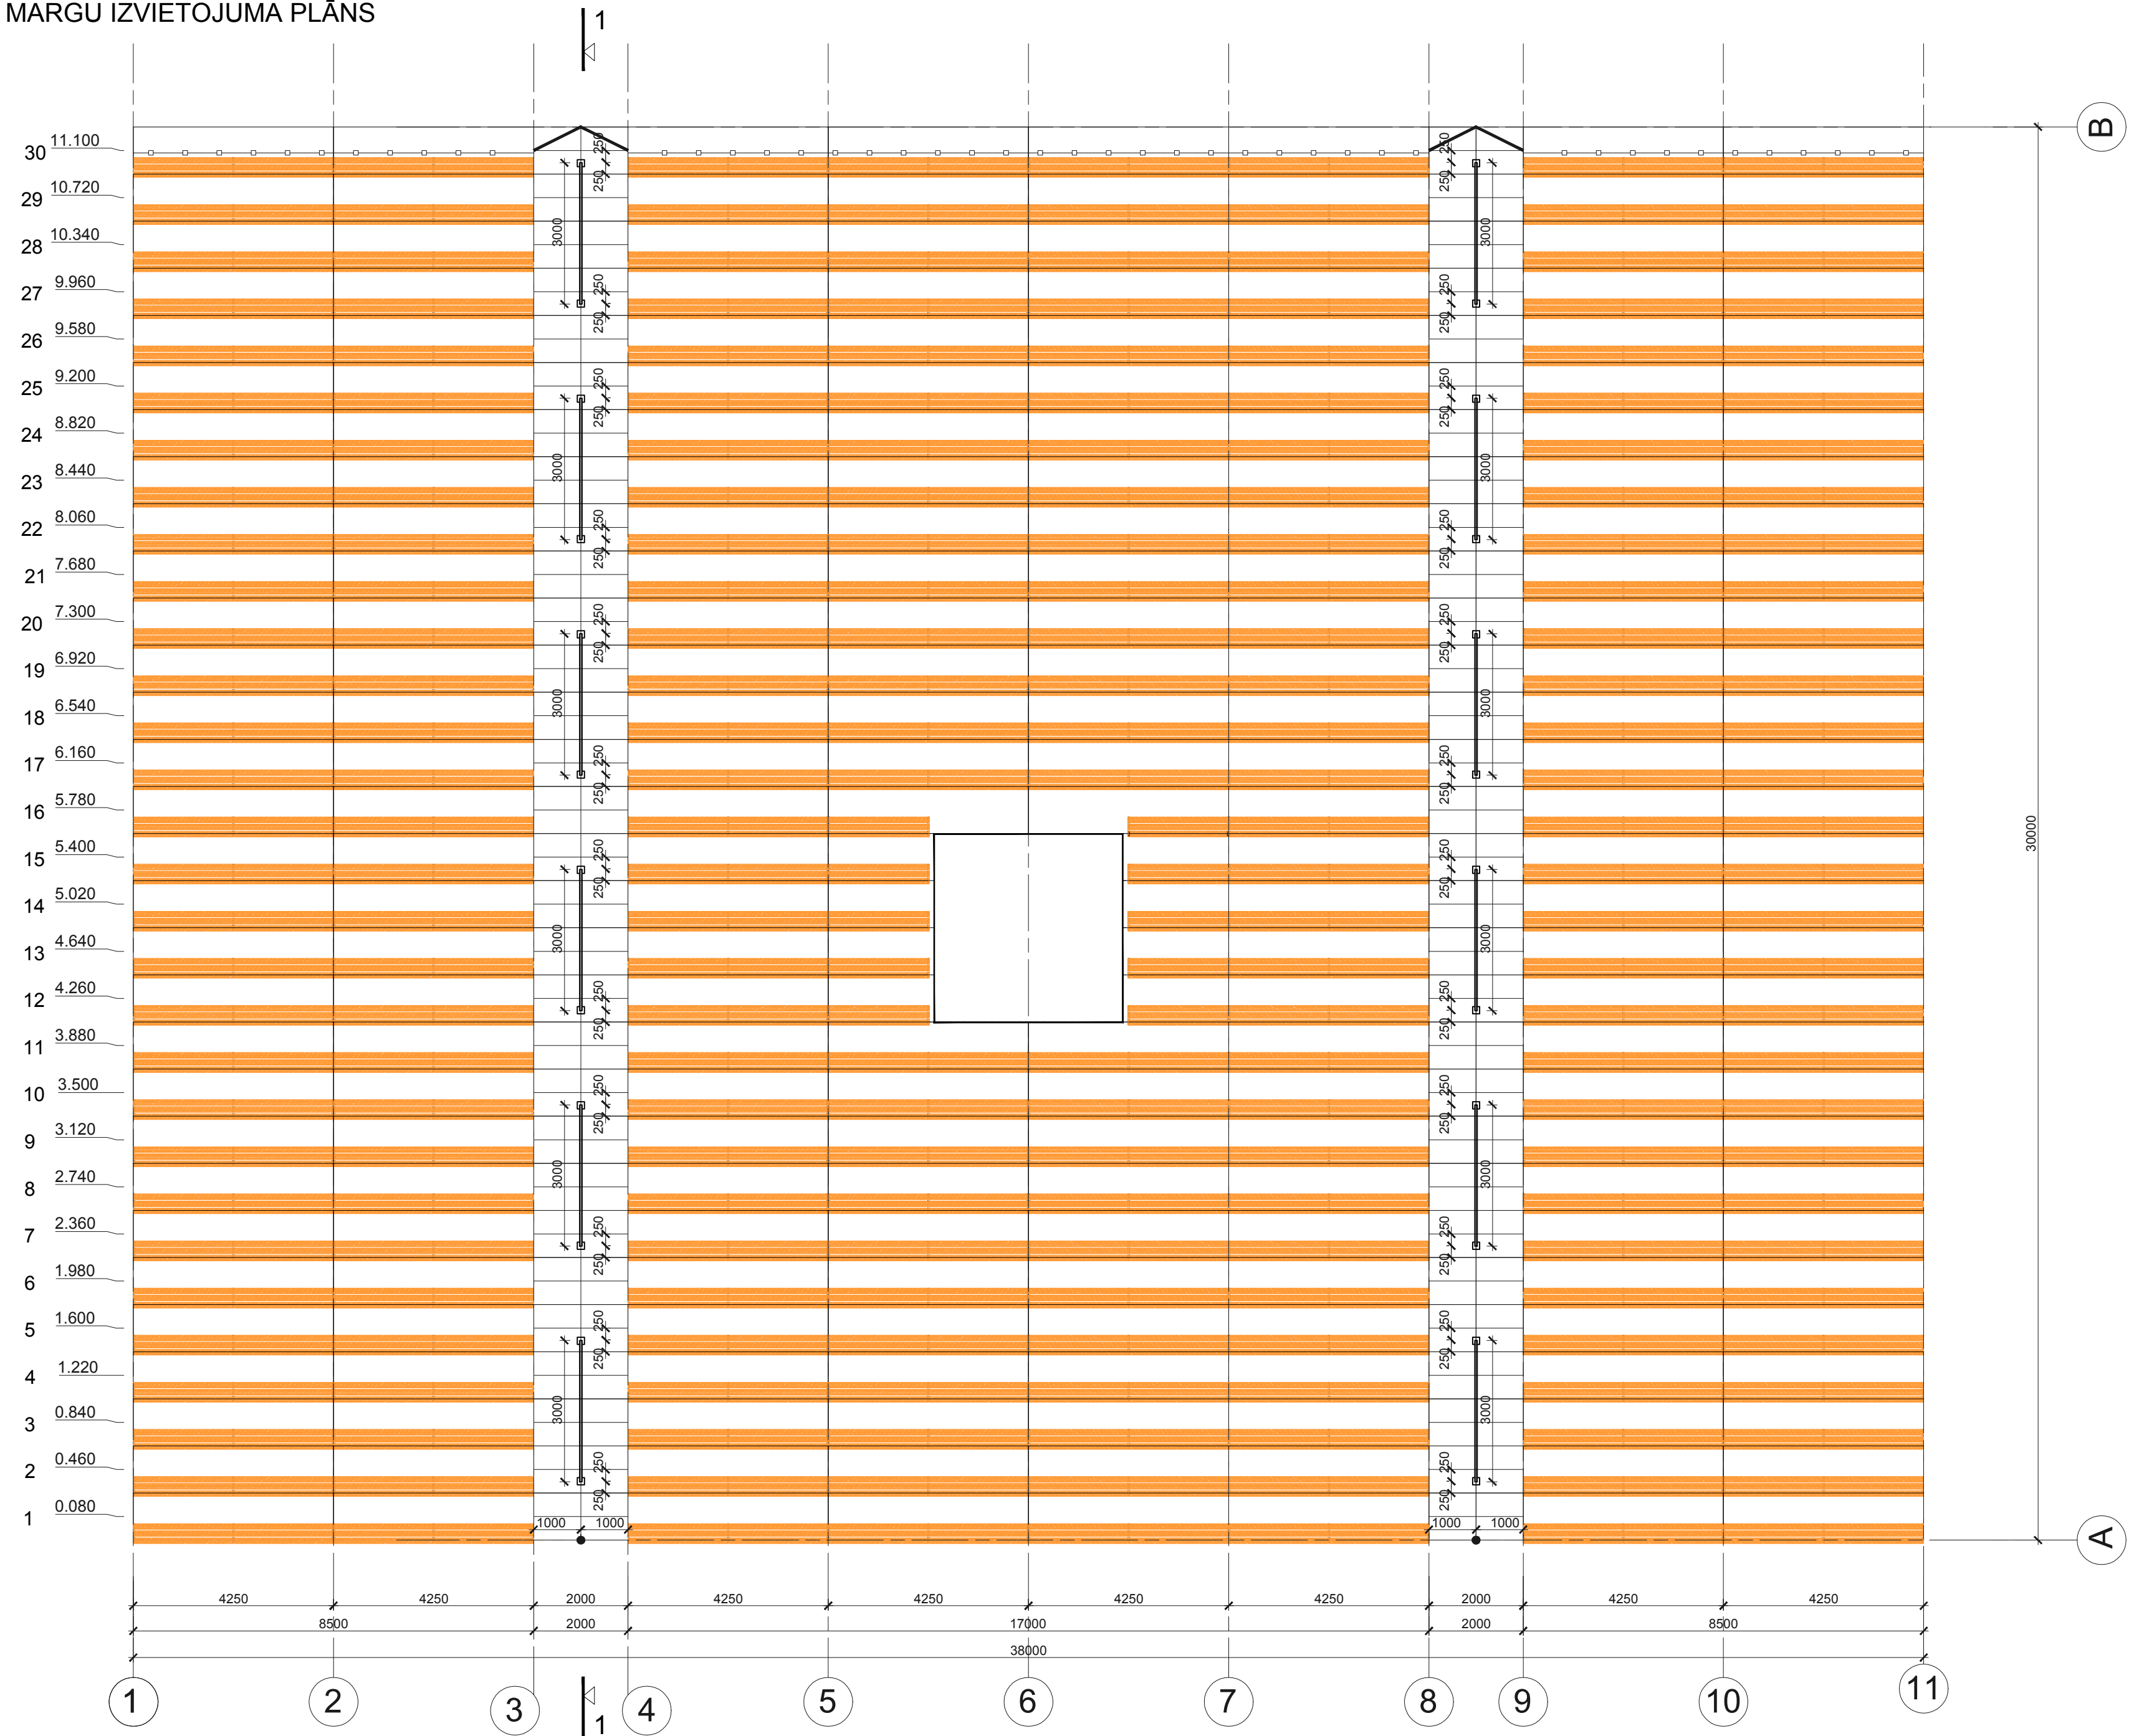


GRIEZUMS 1-1

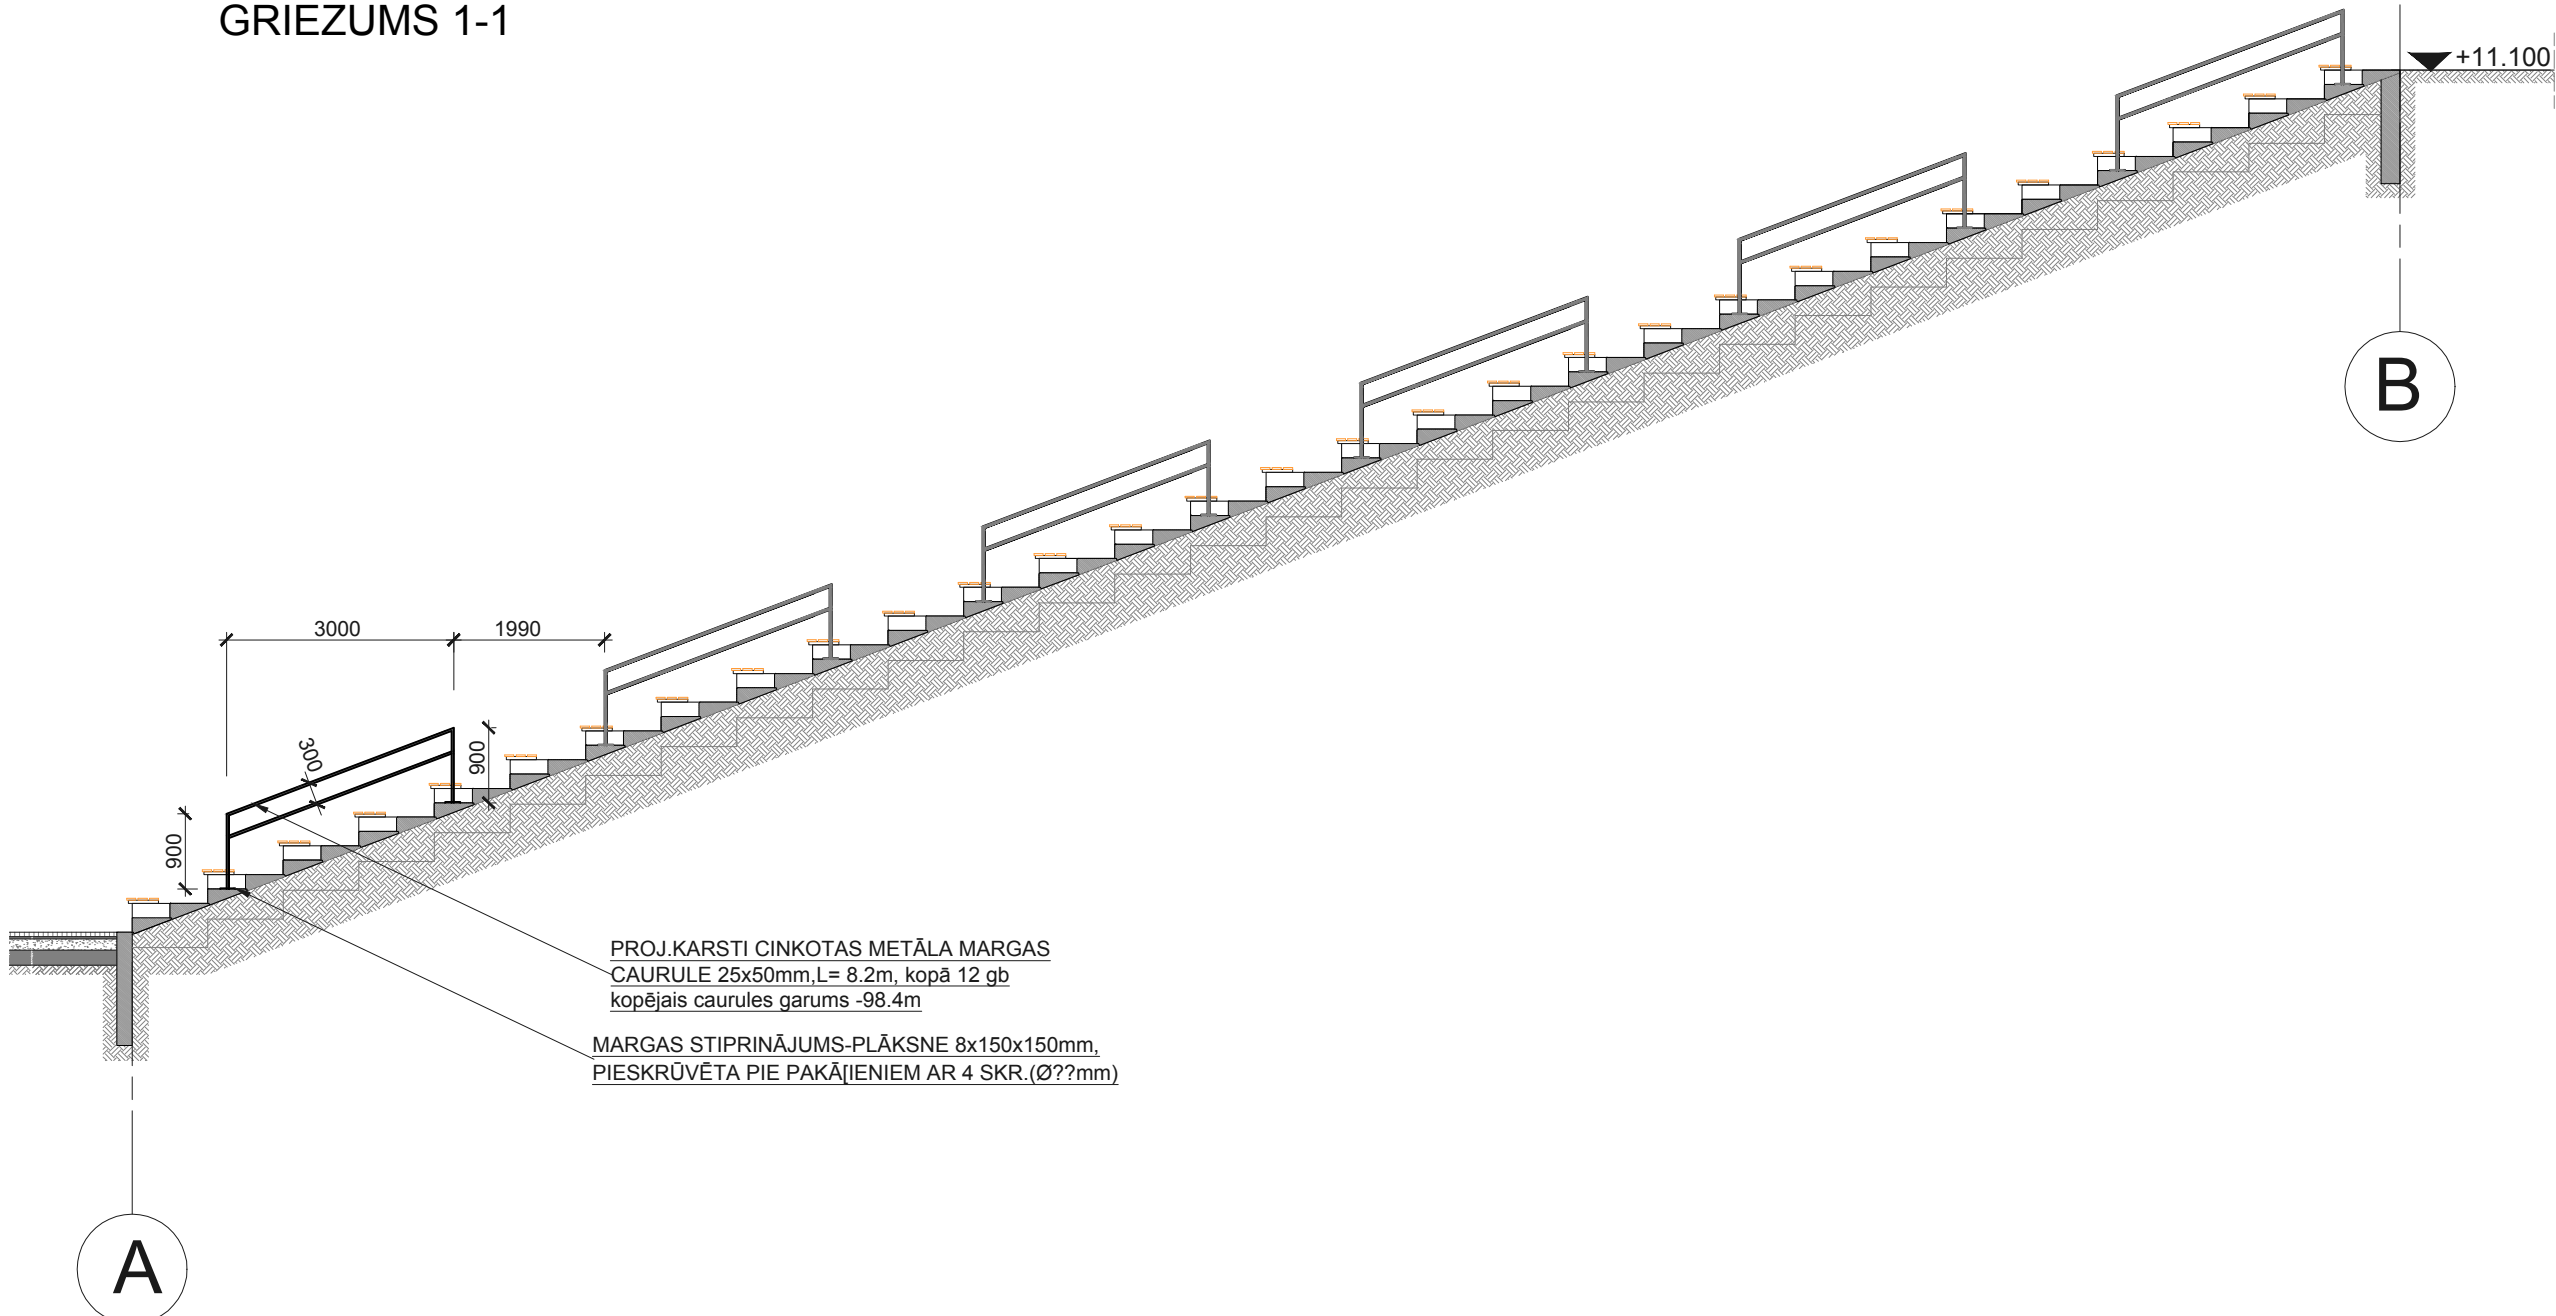


MARGU SKATS 2-2


- METĀLA CAURULE
SL-1 50x25mm, kopā 34m,
karsti cinkota
- METĀLA LOKSNES
SL-2 40x5mm, solis 90mm,
karsti cinkota
- METĀLA LOKSNE
SL-1 50x6mm, kopā 34m,
karsti cinkota
- TRIBIŅU PĒDĒJĀ RINDA
- METĀLA ENKURDĪBELI
Ø7, L=70mm, s=500mm

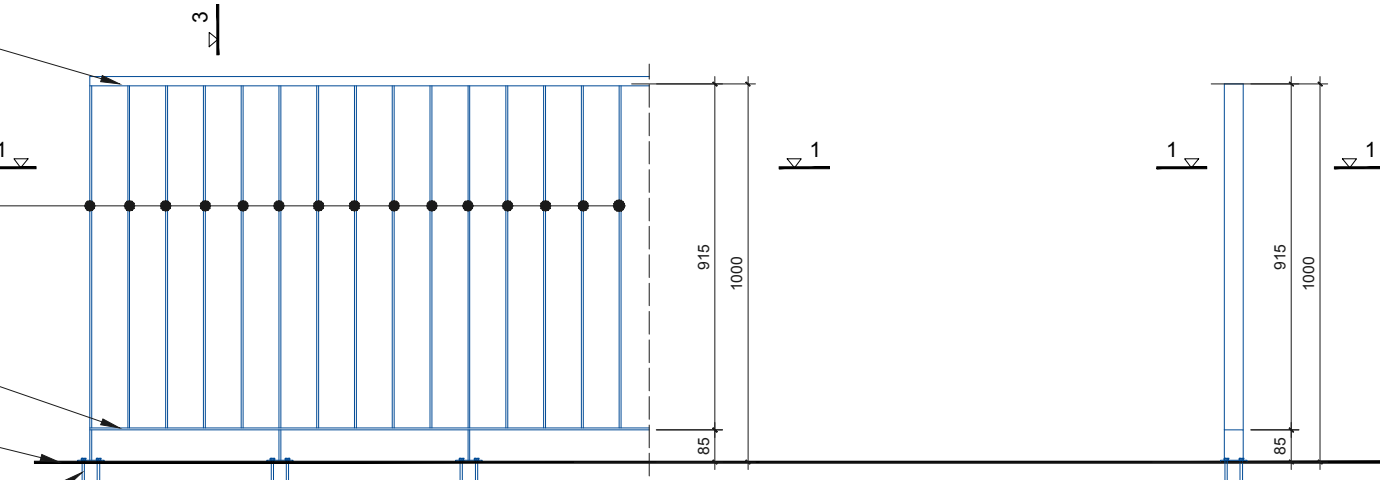

MARGU GRIEZUMS 3-3

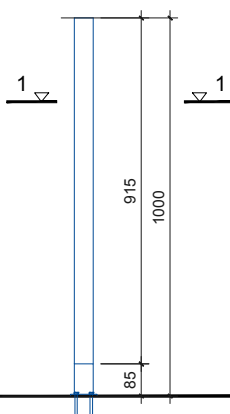

MARGU GRIEZUMS 1-1

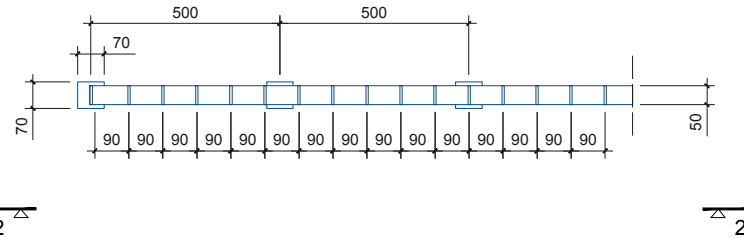

PIEZĪMES PAR METĀLA MARGĀM:

- Visus izmērus precizēt MKD stadijā.
- Visus trūkstošos mezglus izstrādāt MKD stadijā un ietvert ar projektētāju.
- Projekta dokumentācija izstrādāta TP stadijā un ir pamats detalizētas darba dokumentācijas izstrādei visiem darbu veidiem. Nesaietē gadījumā dokumentācijas izstrādes laikā konsultēties ar projekta autoru.
- Visus margu elementus karsti cinkot.
- Katram būvprojekta būvprocesam jābūt izstrādātam būvdarbu veikšanas shēmas, ņemot vērā tehnoloģiski iespējamu būvobjektu aprīkojumu un atsevišķu darbu veikšanas secību, inženierkomunikāciju aizsardzību un saglabāšanu un transporta plūsmu organizācijai būvobjektā.
- Pirms materiālu un konstrukciju pasūtīšanas un izgatavošanas, veikt visu izmēru un piesaistu kontrolmērījumus objektā.

PASŪTĪTĀJS KANDAVAS NOVADA DOME Dārzu iela 6, Kandava, Kandavas novads, LV3120, Reģ.Nr.90000050886	BŪVPROJEKTA NOVAUKUMS BRĪVDABAS ESTRĀDE "OZOLĀJI" REKONSTRUKCIJA 5.BŪVNICĪBAS KĀRTA KŪRORTA IELĀ 14, KANDAVĀ		ĪSTUMA Nr. / ARHĪVĀCIJAS Nr. KOND 2013/14
	RĀDĒJUMA NOSAUKUMS SKATĪTĀJU TRIBIŅU MARGAS		PROJEKTA STADIJA TP 5.būv.n.k. RAĪDĒJUMA NĒLĒPĒJU SK. SĀD. GP-11
PROJEKTĒTĀJS SIA "TELMS" Smārdes iela 3, Tukums, LV-3101, Reģ.Nr.40003490137	BŪVPROJ.DAĻAS VAD. ARHITEKTE: Z.Koroja		DATĪTĀJS 20.09.2014. MĒROKS 1:100