






**Kūrorta ielas posma no 0.00 - 570.00 m
seguma remonts Kandavas pilsētā**


**Pikets 370.00 - 570.00
M 1:500(A3)**

PIENĒMTIE APZĪMĒJUMI

-  - Asfaltbetona segums ar AC-11 surf (ielas garums 570m, platums 7m)
-  - Nobrauktuves ar asfaltbetona segumu ar AC-11 surf
-  - Frēzēšanas vietas
-  - Pamatnes izbūves vietas

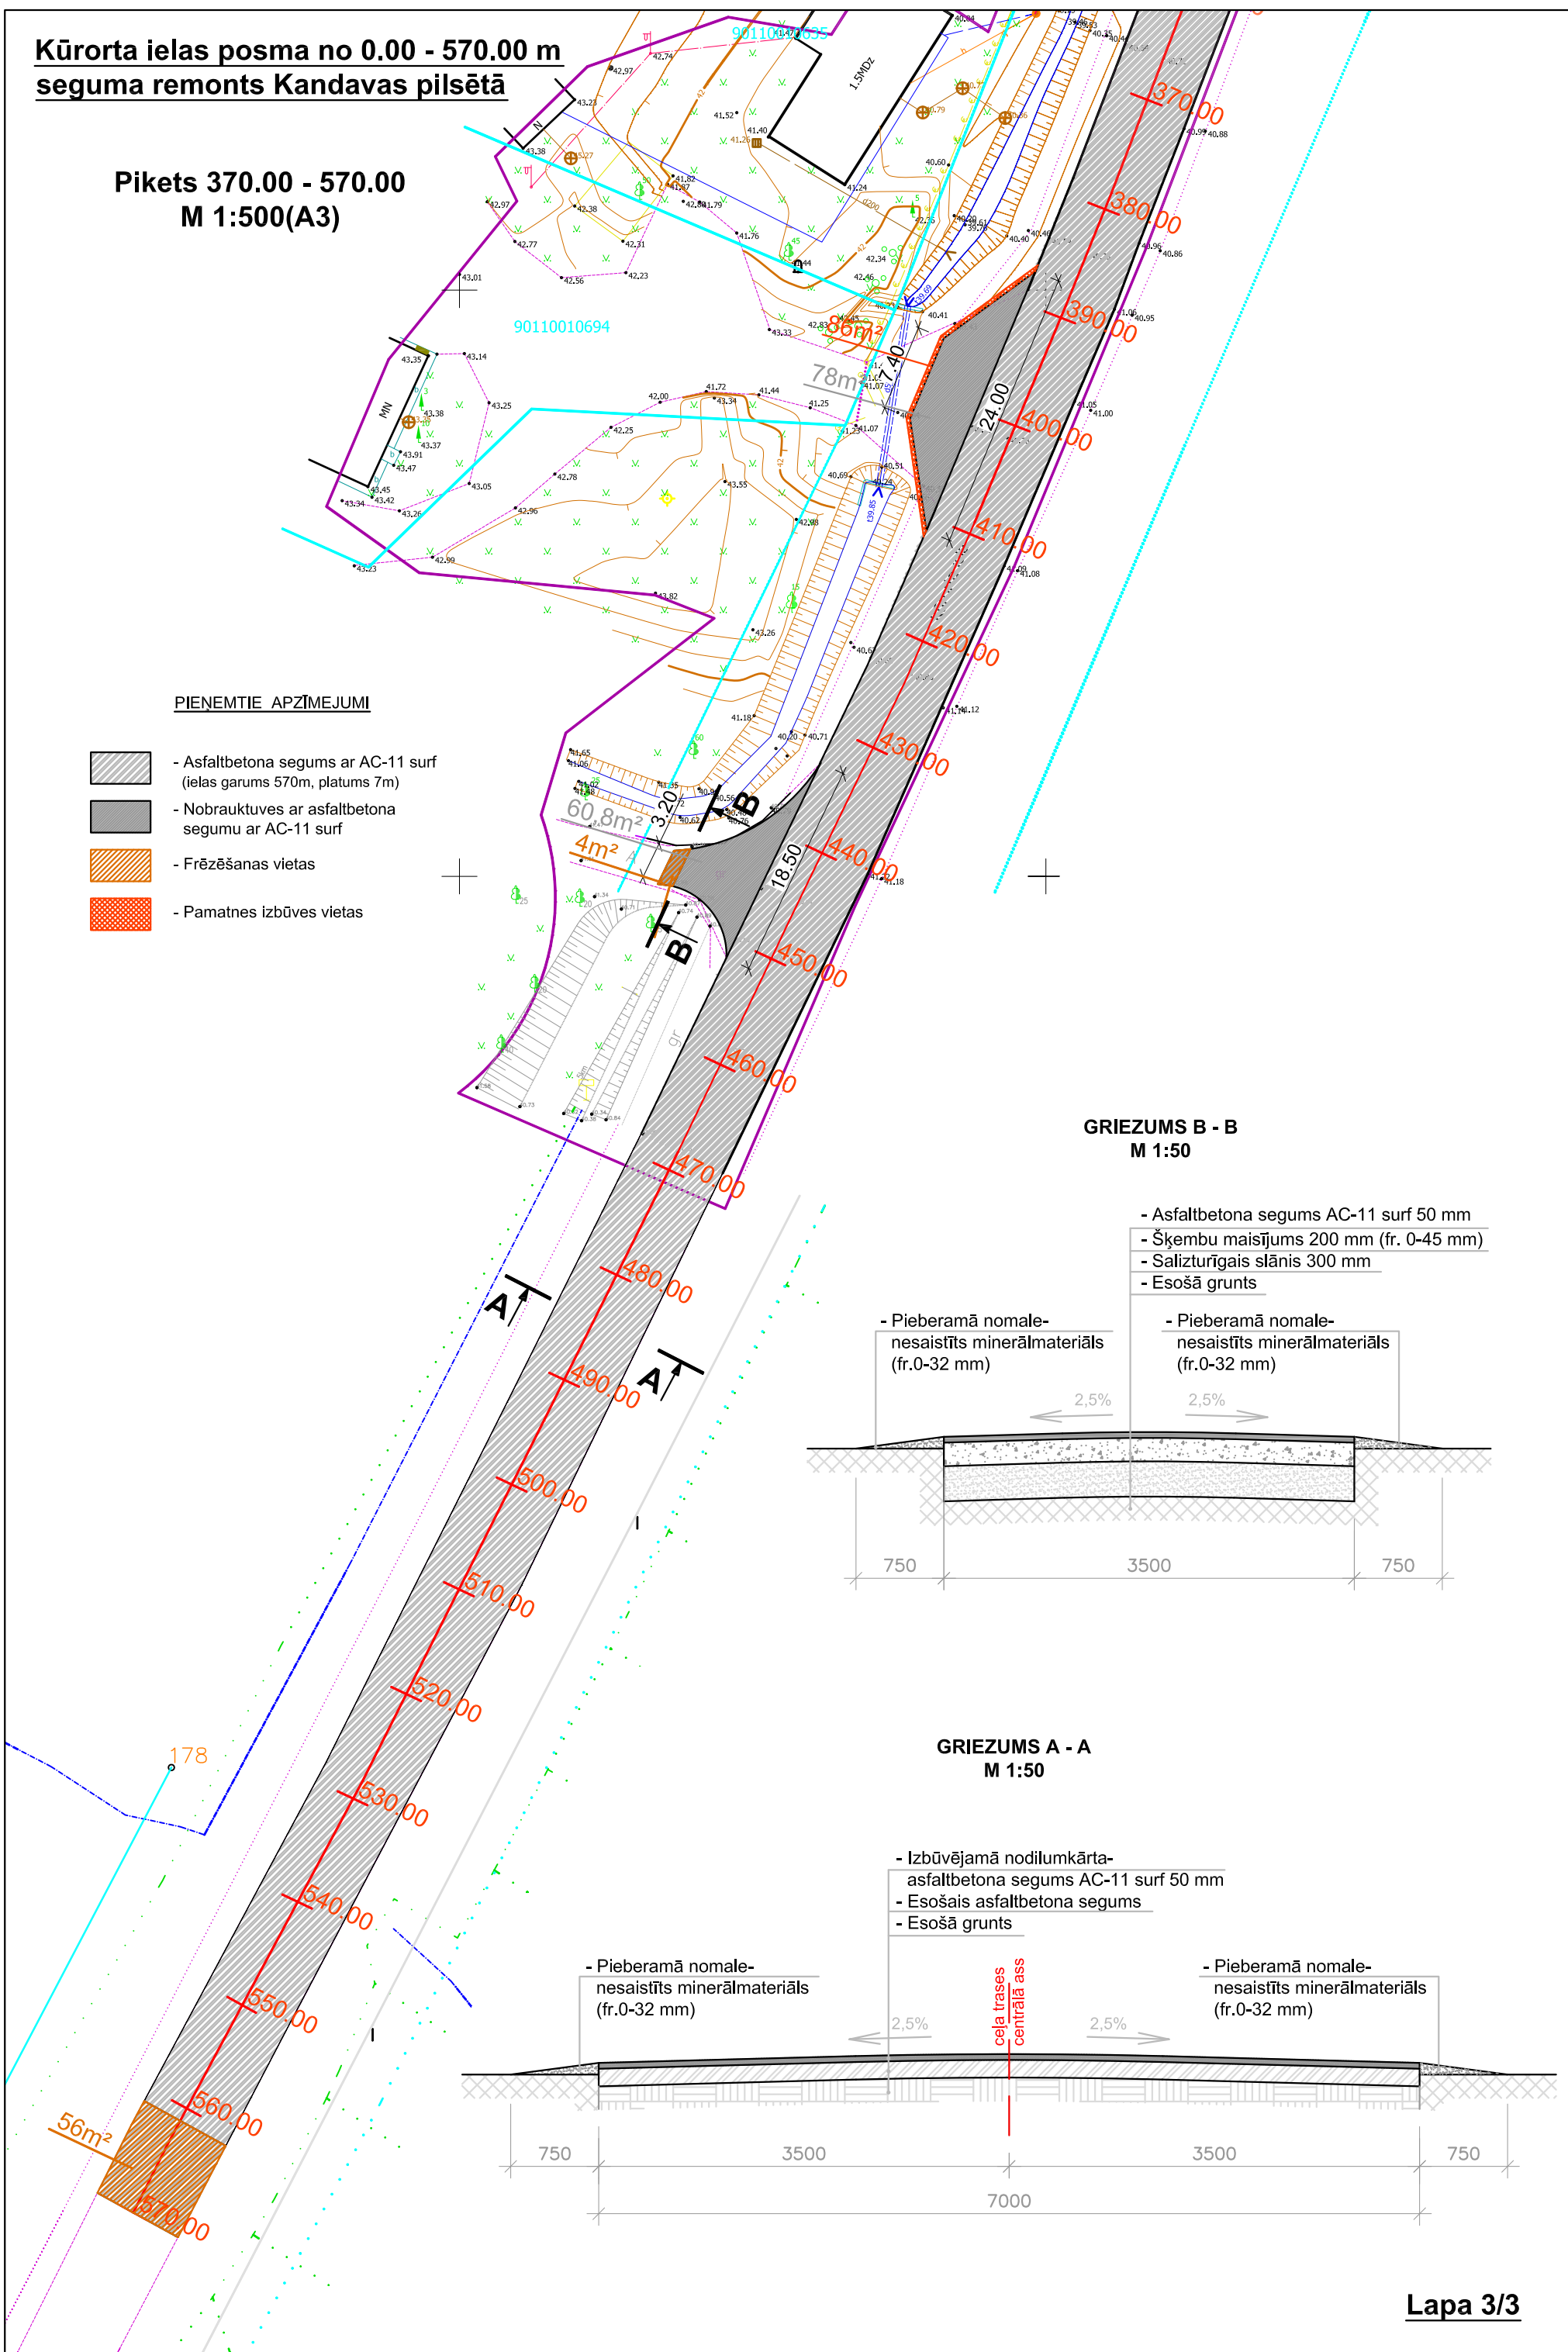

**GRIEZUMS B - B
M 1:50**

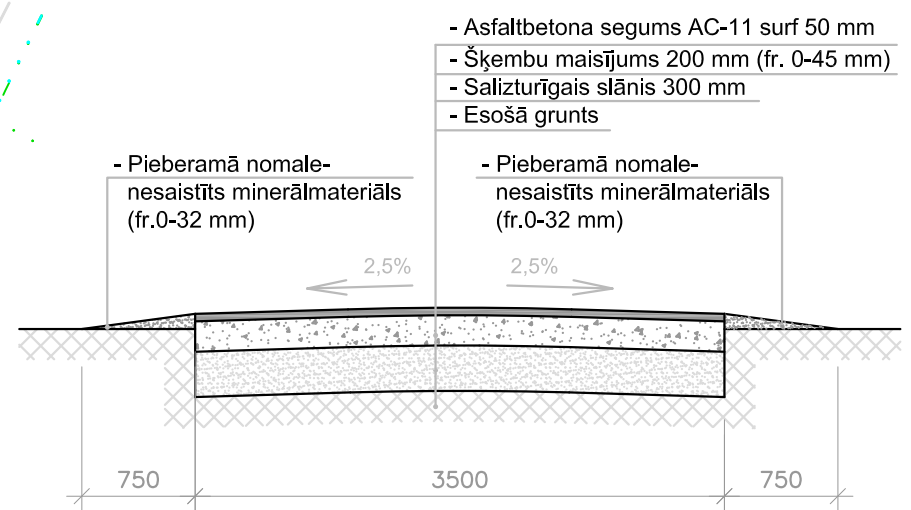

**GRIEZUMS A - A
M 1:50**

