


### 3. stāva plāns, M 1:100

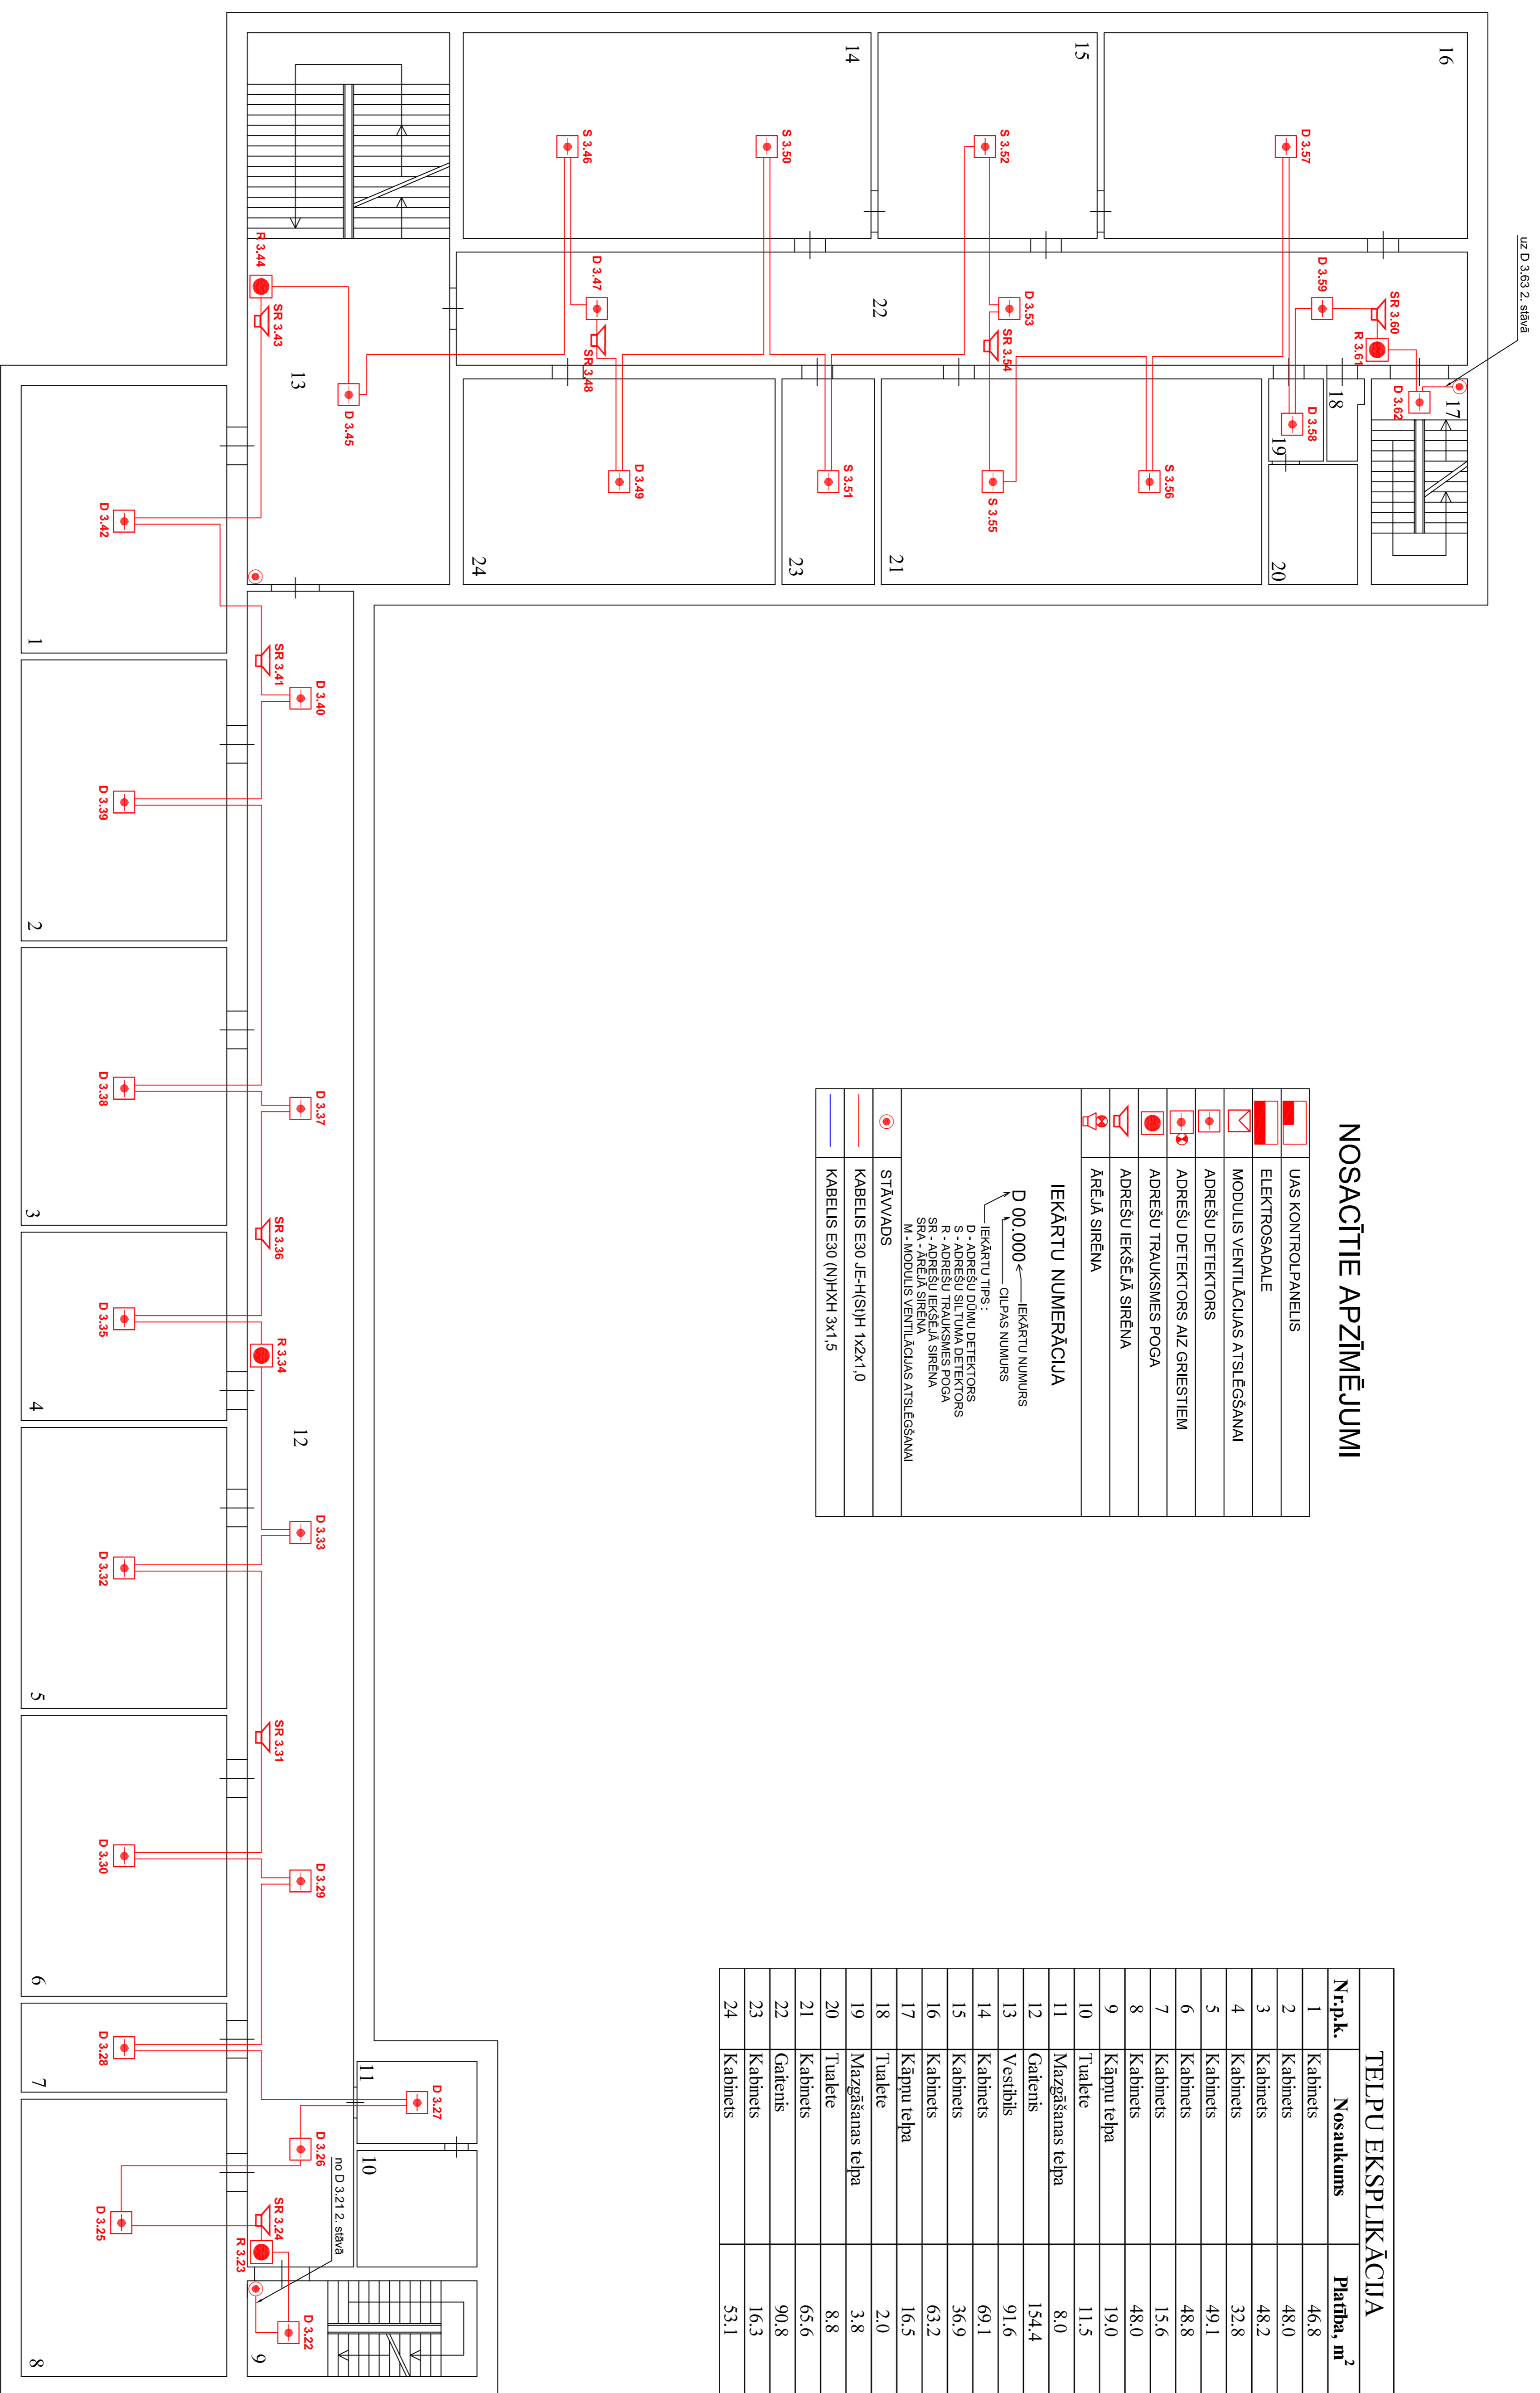

<b>PROJEKTOVĒTĀJS</b> <b>SIA "REARS"</b> Dzirzāņu ielā 8, Mērsupe, LV-3901 reģ. Nr.: 486042285		<b>PROJEKTOVĒTĀJS</b> <b>Kandavas Kara Mēģinātāja vidusskola</b> Skolas ielā 10, Kandava, Kandavas novads, LV-3120 reģ. Nr.: 90009930046	
<b>IZPILDĪTĀJS</b> Vārds, uzvārds Prāzdiņa vald. A. Strumma Prāzdiņa I. Ludvika	<b>IZPILDĪTĀJS</b> Darbības datums 02.03.2017. 02.03.2017. JAUŠAS KONTROLĒTĀJS	<b>IZPILDĪTĀJS</b> Darbības datums 02.03.2017. 02.03.2017. JAUŠAS KONTROLĒTĀJS	<b>IZPILDĪTĀJS</b> 03.03.-17.
<b>STANDĀVA</b> BP	<b>MĒROGŠ</b> 1:100	<b>MARKA</b> UAS	<b>PROJEKTOVĒTĀJS</b> 03.03.-17.
<b>UAS-5</b>	<b>9</b>	<b>03.03.-17.</b>	