


# Likteņdārza līcis

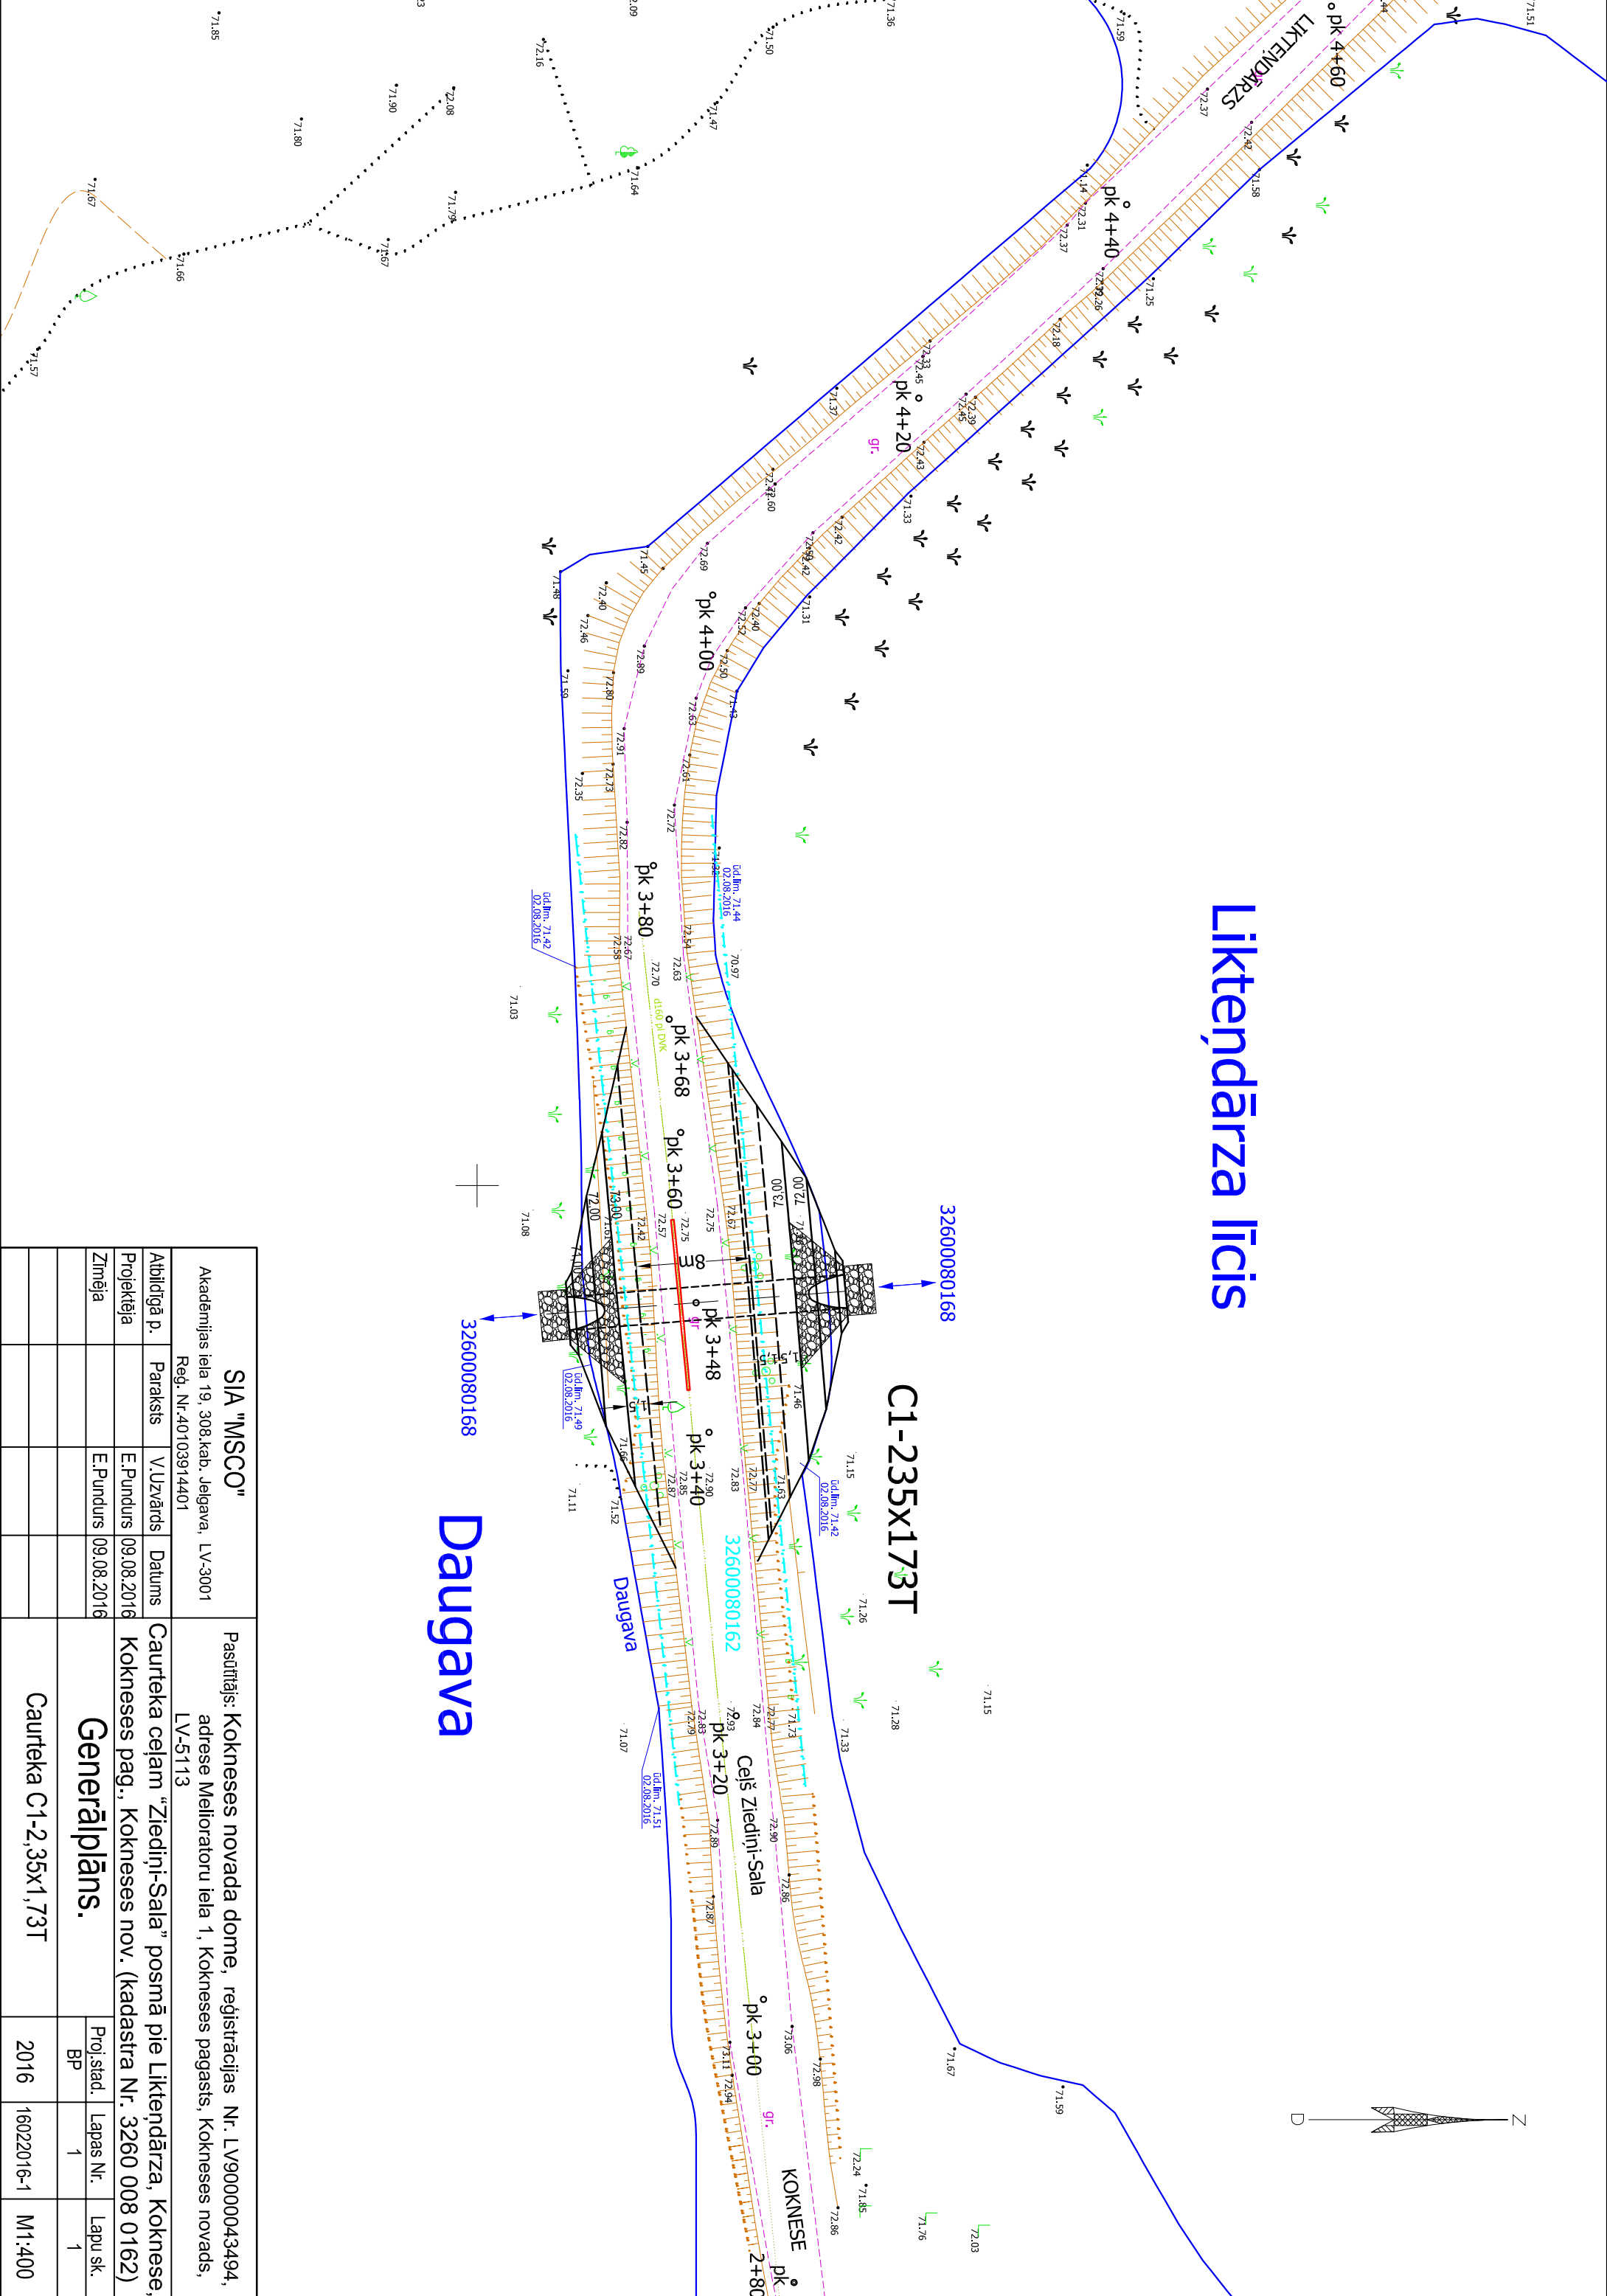

## Daugava

<b>SIA "MSCO"</b> Akadēmijas iela 19, 308.kab. Jēlgava, LV-3001 Reģ. Nr. 40103914401		Pasūtītājs: Koknēses novada dome, reģistrācijas Nr. LV90000043494, adrese Melioratoru iela 1, Koknēses pagasts, Koknēses novads, LV-5113	
Atbildīgā p.	Paraksts	V. Uzvarāds	Datums
Projektēja	E. Pundurs	09.08.2016	
Zīmēja	E. Pundurs	09.08.2016	
<b>Generālpilāns.</b>		Proj. stad.	Lapas Nr.
Caurteka C1-2,35x1,73T		BP	1
			Lapu sk.
		2016	16022016-1
			M1:400