


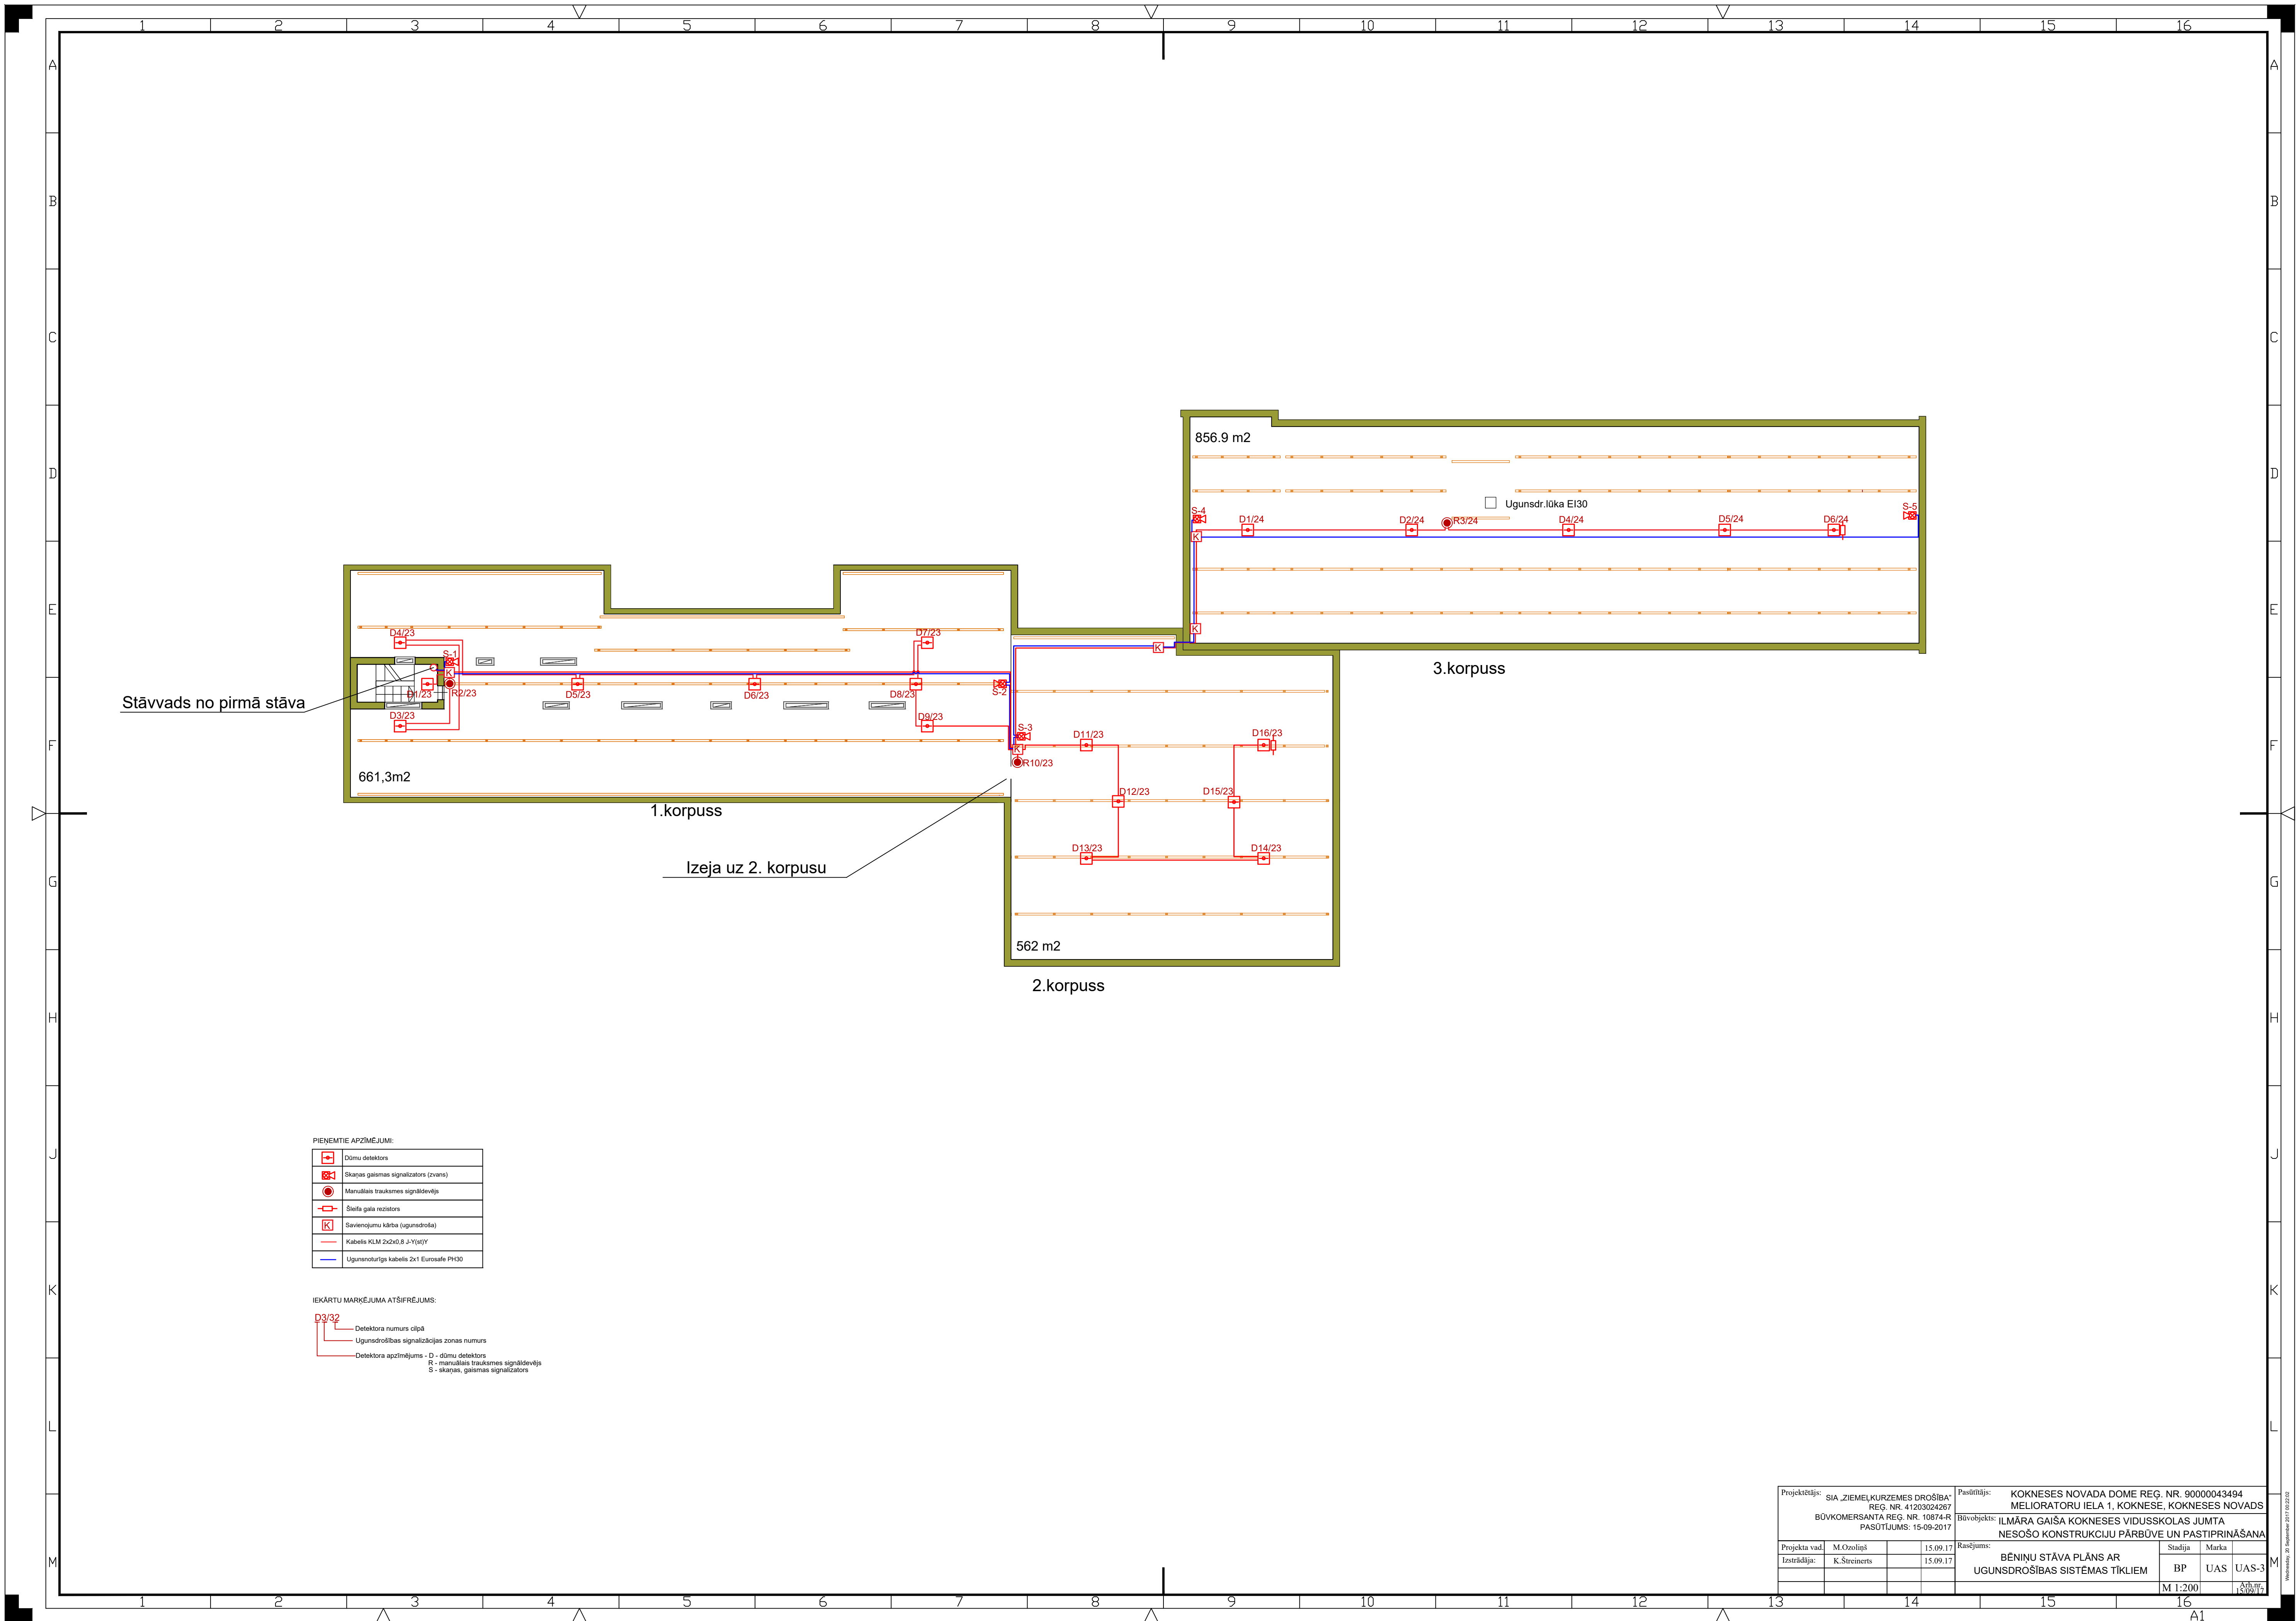

PIENĒMTIE APZĪMĒJUMI:

	Dūmu detektors
	Skarņas gaismas signalizators (zvans)
	Manuālais traukmes signāldrošs
	Šķērs gaiss rezistors
	Savienojumu kārba (ugunsdroša)
	Kabeļs KLM 2x2x0,8 J-Y(st)Y
	Ugunsnoturīgs kabeļs 2x1 Eurosafe PH30

IEKĀRTU MARKĒJUMA ATŠIFRĒJUMS:

D3/32 Detektora numurs cilpa
Ugunsdrošības signalizācijas zonas numurs
Detektora apzīmējums - D - dūmu detektors
R - manuālais traukmes signāldrošs
S - skarņas, gaismas signalizators

Projektētājs: SIA "ZIEMEĻKURZEMES DROŠĪBA"			Pasūtītājs: KOKNESES NOVADA DOME REG. NR. 90000043494		
BŪVKOMERSANTA REG. NR. 10874-R			REG. NR. 41203024267		
PASŪTĻUMS: 15-09-2017			Būvobjekts: ILMĀRA GAIŠĀ KOKNESES VIDUSSKOLAS JUMTA NESOŠO KONSTRUKCIJU PĀRBŪVE UN PASTIPRINĀŠANA		
Projekta vad.	M.Ozolģis	15.09.17	Rasējums:		
Izstrādāja:	K.Streiners	15.09.17	BĒNIŅU STĀVA PLĀNS AR UGUNSDROŠĪBAS SISTĒMAS TĪKLIEM		
			BP	UAS	UAS-3
			M 1:200		13.09.17