


ĢENERĀLPLĀNS AR PROJEKTĒJAMIEM ŪKT TĪKLIEM

Mezglu, aku koordināšu tabula (ūdensvads Ū1)

Aku (mezglu) numurs	Koordināte Y	Koordināte X
ŪM-1	Y=590590.181	X=287559.143
ŪM-2	Y=590579.949	X=287523.314
ŪM-3	Y=590606.645	X=287517.455
ŪM-4	Y=590636.726	X=287491.048
ŪM-5	Y=590683.255	X=287459.177
ŪM-5a	Y=590682.250	X=287457.838
ŪM-5b	Y=590683.016	X=287453.034
ŪM-6	Y=590707.047	X=287442.950
ŪM-7	Y=590725.800	X=287435.275
ŪM-8	Y=590747.264	X=287427.972
ŪM-8a	Y=590751.690	X=287427.972
ŪM-8b	Y=590746.026	X=287431.962
ŪM-9	Y=590771.801	X=287435.778
ŪM-9a	Y=590772.137	X=287434.745
ŪM-10	Y=590792.414	X=287442.359
ŪM-11	Y=590812.044	X=287445.149
ŪM-12	Y=590835.669	X=287447.773
ŪM-13	Y=590836.058	X=287445.738
ŪM-14	Y=590874.591	X=287453.716
ŪM-14a	Y=590874.066	X=287457.344
ŪM-14b	Y=590872.318	X=287460.387
ŪM-15	Y=590901.645	X=287457.853
ŪM-16	Y=590916.210	X=287463.868
ŪM-16a	Y=590914.455	X=287467.843
ŪM-17	Y=590957.603	X=287480.908
ŪOA-1	Y=590593.990	X=287583.030
ŪOA-2	Y=590962.298	X=287484.046

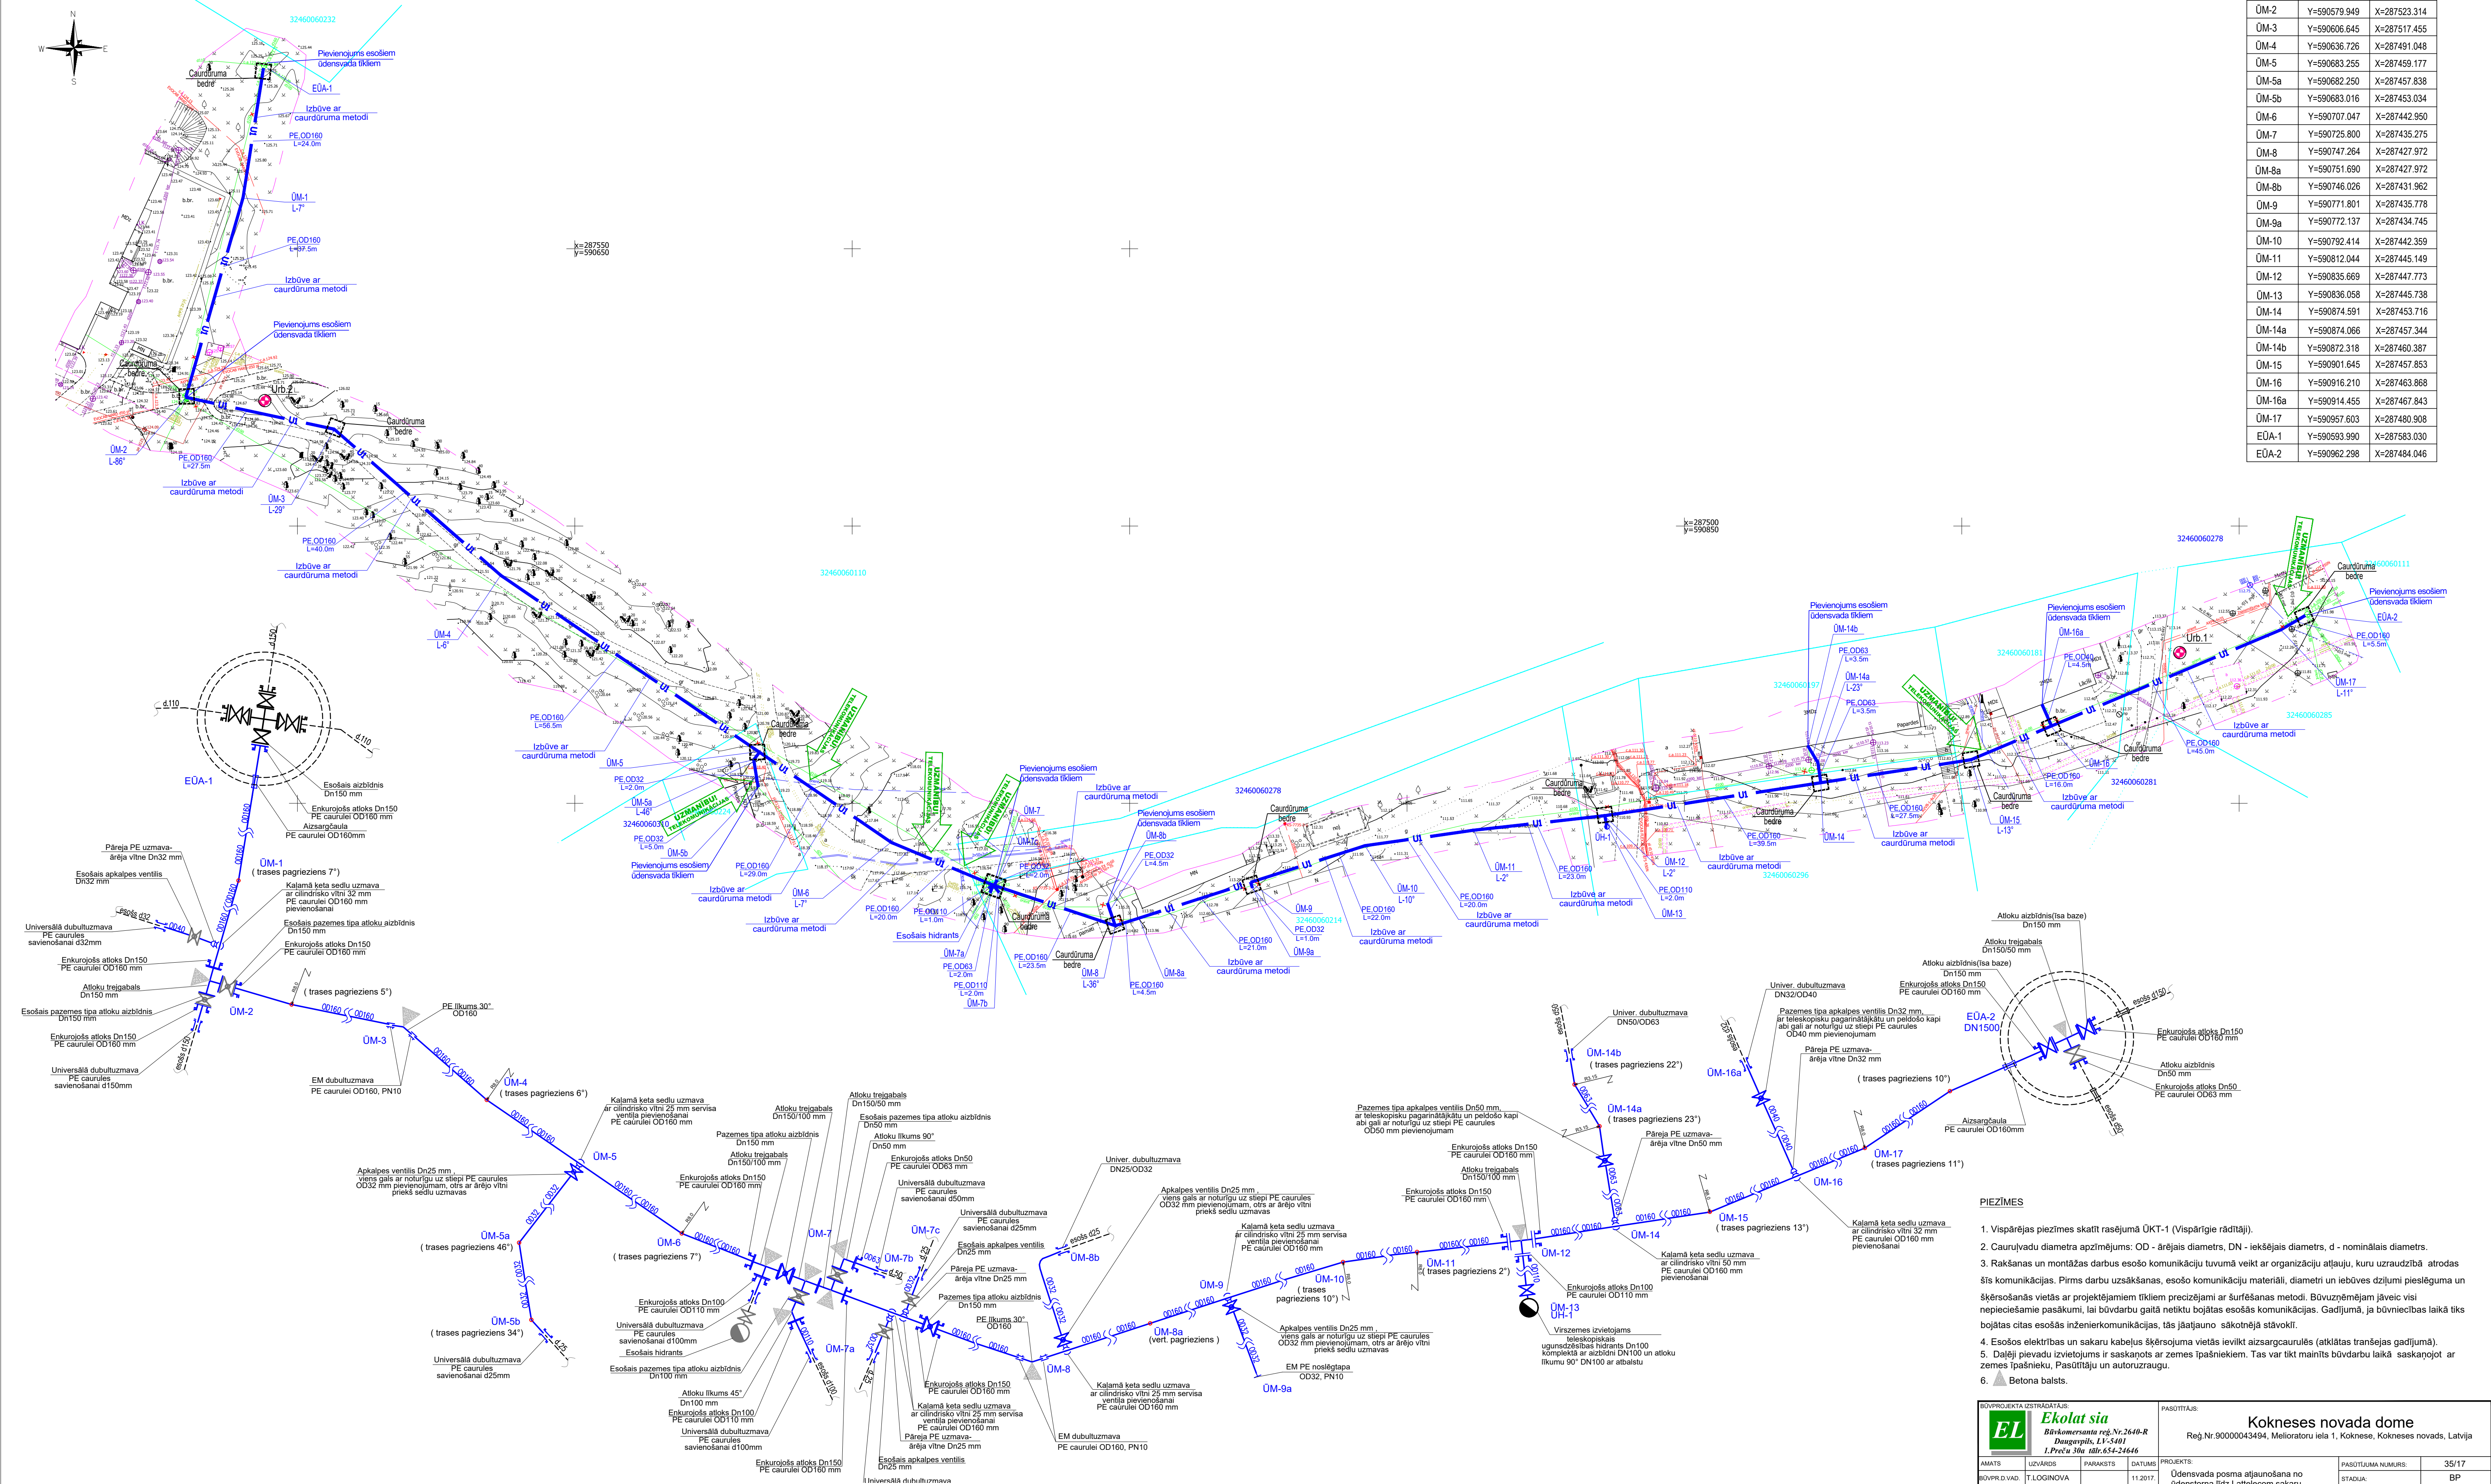

PIEZĪMES

- Vispārējās piezīmes skatīt rasējuma ŪKT-1 (Vispārīgā rādītājā).
- Caurulvadu diametra apzīmējums: OD - ārējais diametrs, DN - iekšējais diametrs, d - nominālais diametrs.
- Rakšanas un montāžas darbus esošo komunikāciju tuvumā veikt ar organizāciju atļauju, kuru uzraudzībā atrodas šīs komunikācijas. Pirms darbu uzsākšanas, esošo komunikāciju materiāli, diametri un iebūves dziļumi pieslēguma un šķērsošanās vietās ar projektējamajiem tīkliem precizējami ar šurfsēšanas metodi. Būvuzņēmējam jāveic visi nepieciešamie pasākumi, lai būvdarbu laikā netiktu bojātas esošās komunikācijas. Gadījumā, ja būvniecības laikā tiks bojātas citas esošās inženierkomunikācijas, tās jāatjauno sākotnējā stāvoklī.
- Esošos elektrības un sakaru kabelus šķērsojuma vietās ieviekt aizsargcaurules (atklātas tranšējas gadījumā).
- Daļēji pīlvedi izvietojs ir saskaņots ar zemes īpašniekiem. Tas var tikt mainīts būvdarbu laikā saskaņojot ar zemes īpašnieku, Pasūtītāju un autorizraugu.
- Betona balsts.

BŪVPROJEKTA UZSTRĀDĀTĀJS:

Ekolat sia
Būvkomersanta reģ.Nr.2649-R
Daugavpils, Līv-5401
1.Pēc'a 30a, tāl.654-24646

AMATS	UZVārds	PARAKSTS	DATUMS
BŪVPR.D.VAD.	T.LOGINOVA	11.2017.	
IZSTRĀDAJA	N.ZILĒ	11.2017.	
PĀRBAUDĪJA	T.LOGINOVA	11.2017.	
FAILS:			

PASŪTĀJS:

Kokneses novada dome

Reģ.Nr.9000043494, Melioratoru iela 1, Koknese, Kokneses novads, Latvija

PASŪTĀJA NUMURS:	35/17
STADIJA:	BP
MARKA:	ŪKT
LAPAS NR.:	2
KOPĒJO LAPU SKAITS:	11
MĒROGS:	1:500
ARHĪVA REĢ. NUMURS:	