
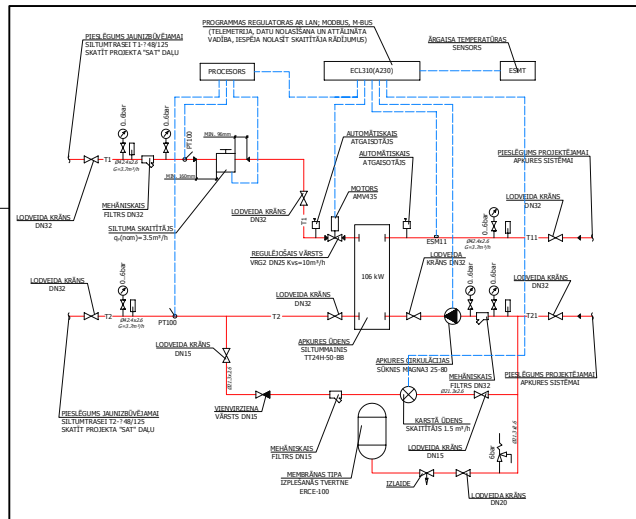


SCALE 1: 125

APKURE ST-austr.korp
Aksonometriskā shēma

Piezīmes

- 1.SB ierīkošanas vietas sk.1.st plānā
- 2.ST diametri norādīti vara caurulēm
- 3.Ārdaļa izolējama ar Paroc PSALCT $\delta=30\text{mm}$ un apšujama ar nerūs tērauda skārdu.
- 4.Starpstāvu šķērsojošas caurules ievietojamas apvalkcaurulēs $\text{D} \geq 25\text{mm}$ $L \approx 40\text{cm}$

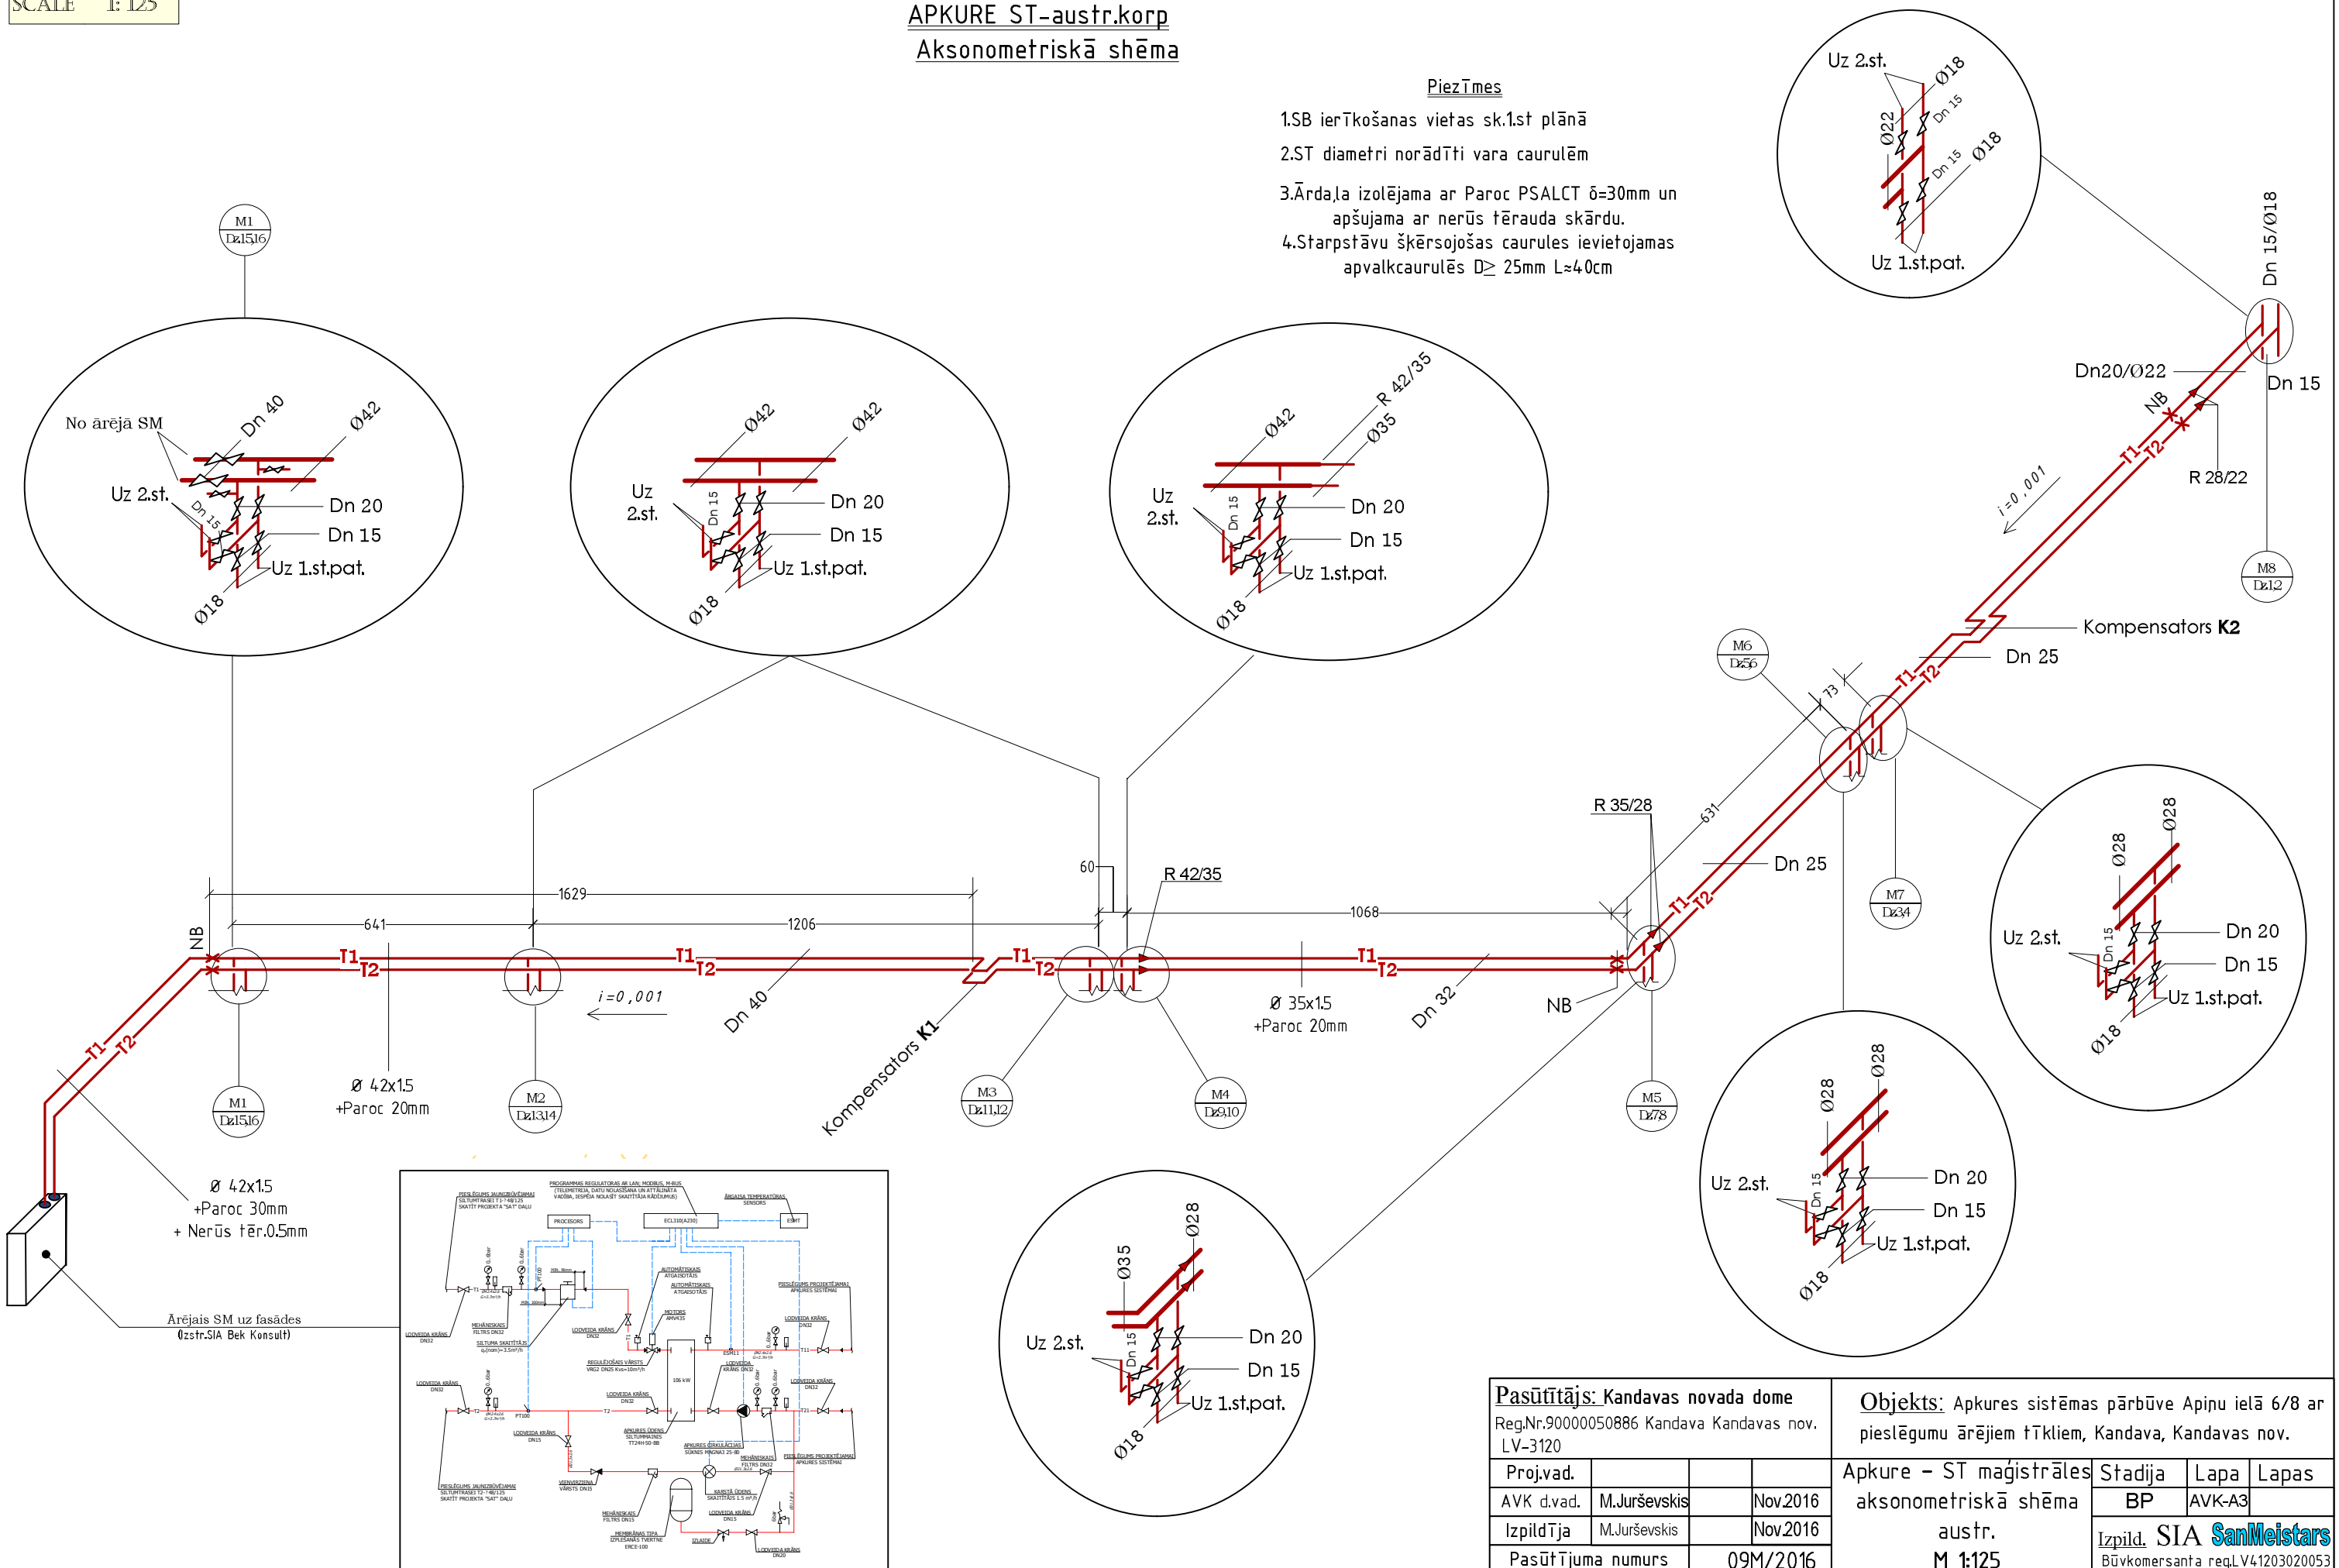

Pasūtītājs: Kandavas novada dome Reg.Nr.90000050886 Kandava Kandavas nov. LV-3120			Objekts: Apkures sistēmas pārbūve Apīņu ielā 6/8 ar pieslēgumu ārējiem tīkliem, Kandava, Kandavas nov.		
Proj.vad.			Apkure - ST maģistrāles	Stadija	Lapa
AVK d.vad.	M.Jurševskis	Nov2016	aksonometriskā shēma	BP	AVK-A3
Izpildītāja	M.Jurševskis	Nov2016	austr.	Izpild.	SIA SanMeistars
Pasūtītāja numurs	09M/2016		M 1:125	Būvkomersanta reg.LV41203020053	