


-1. stāva plāns, M 1:100

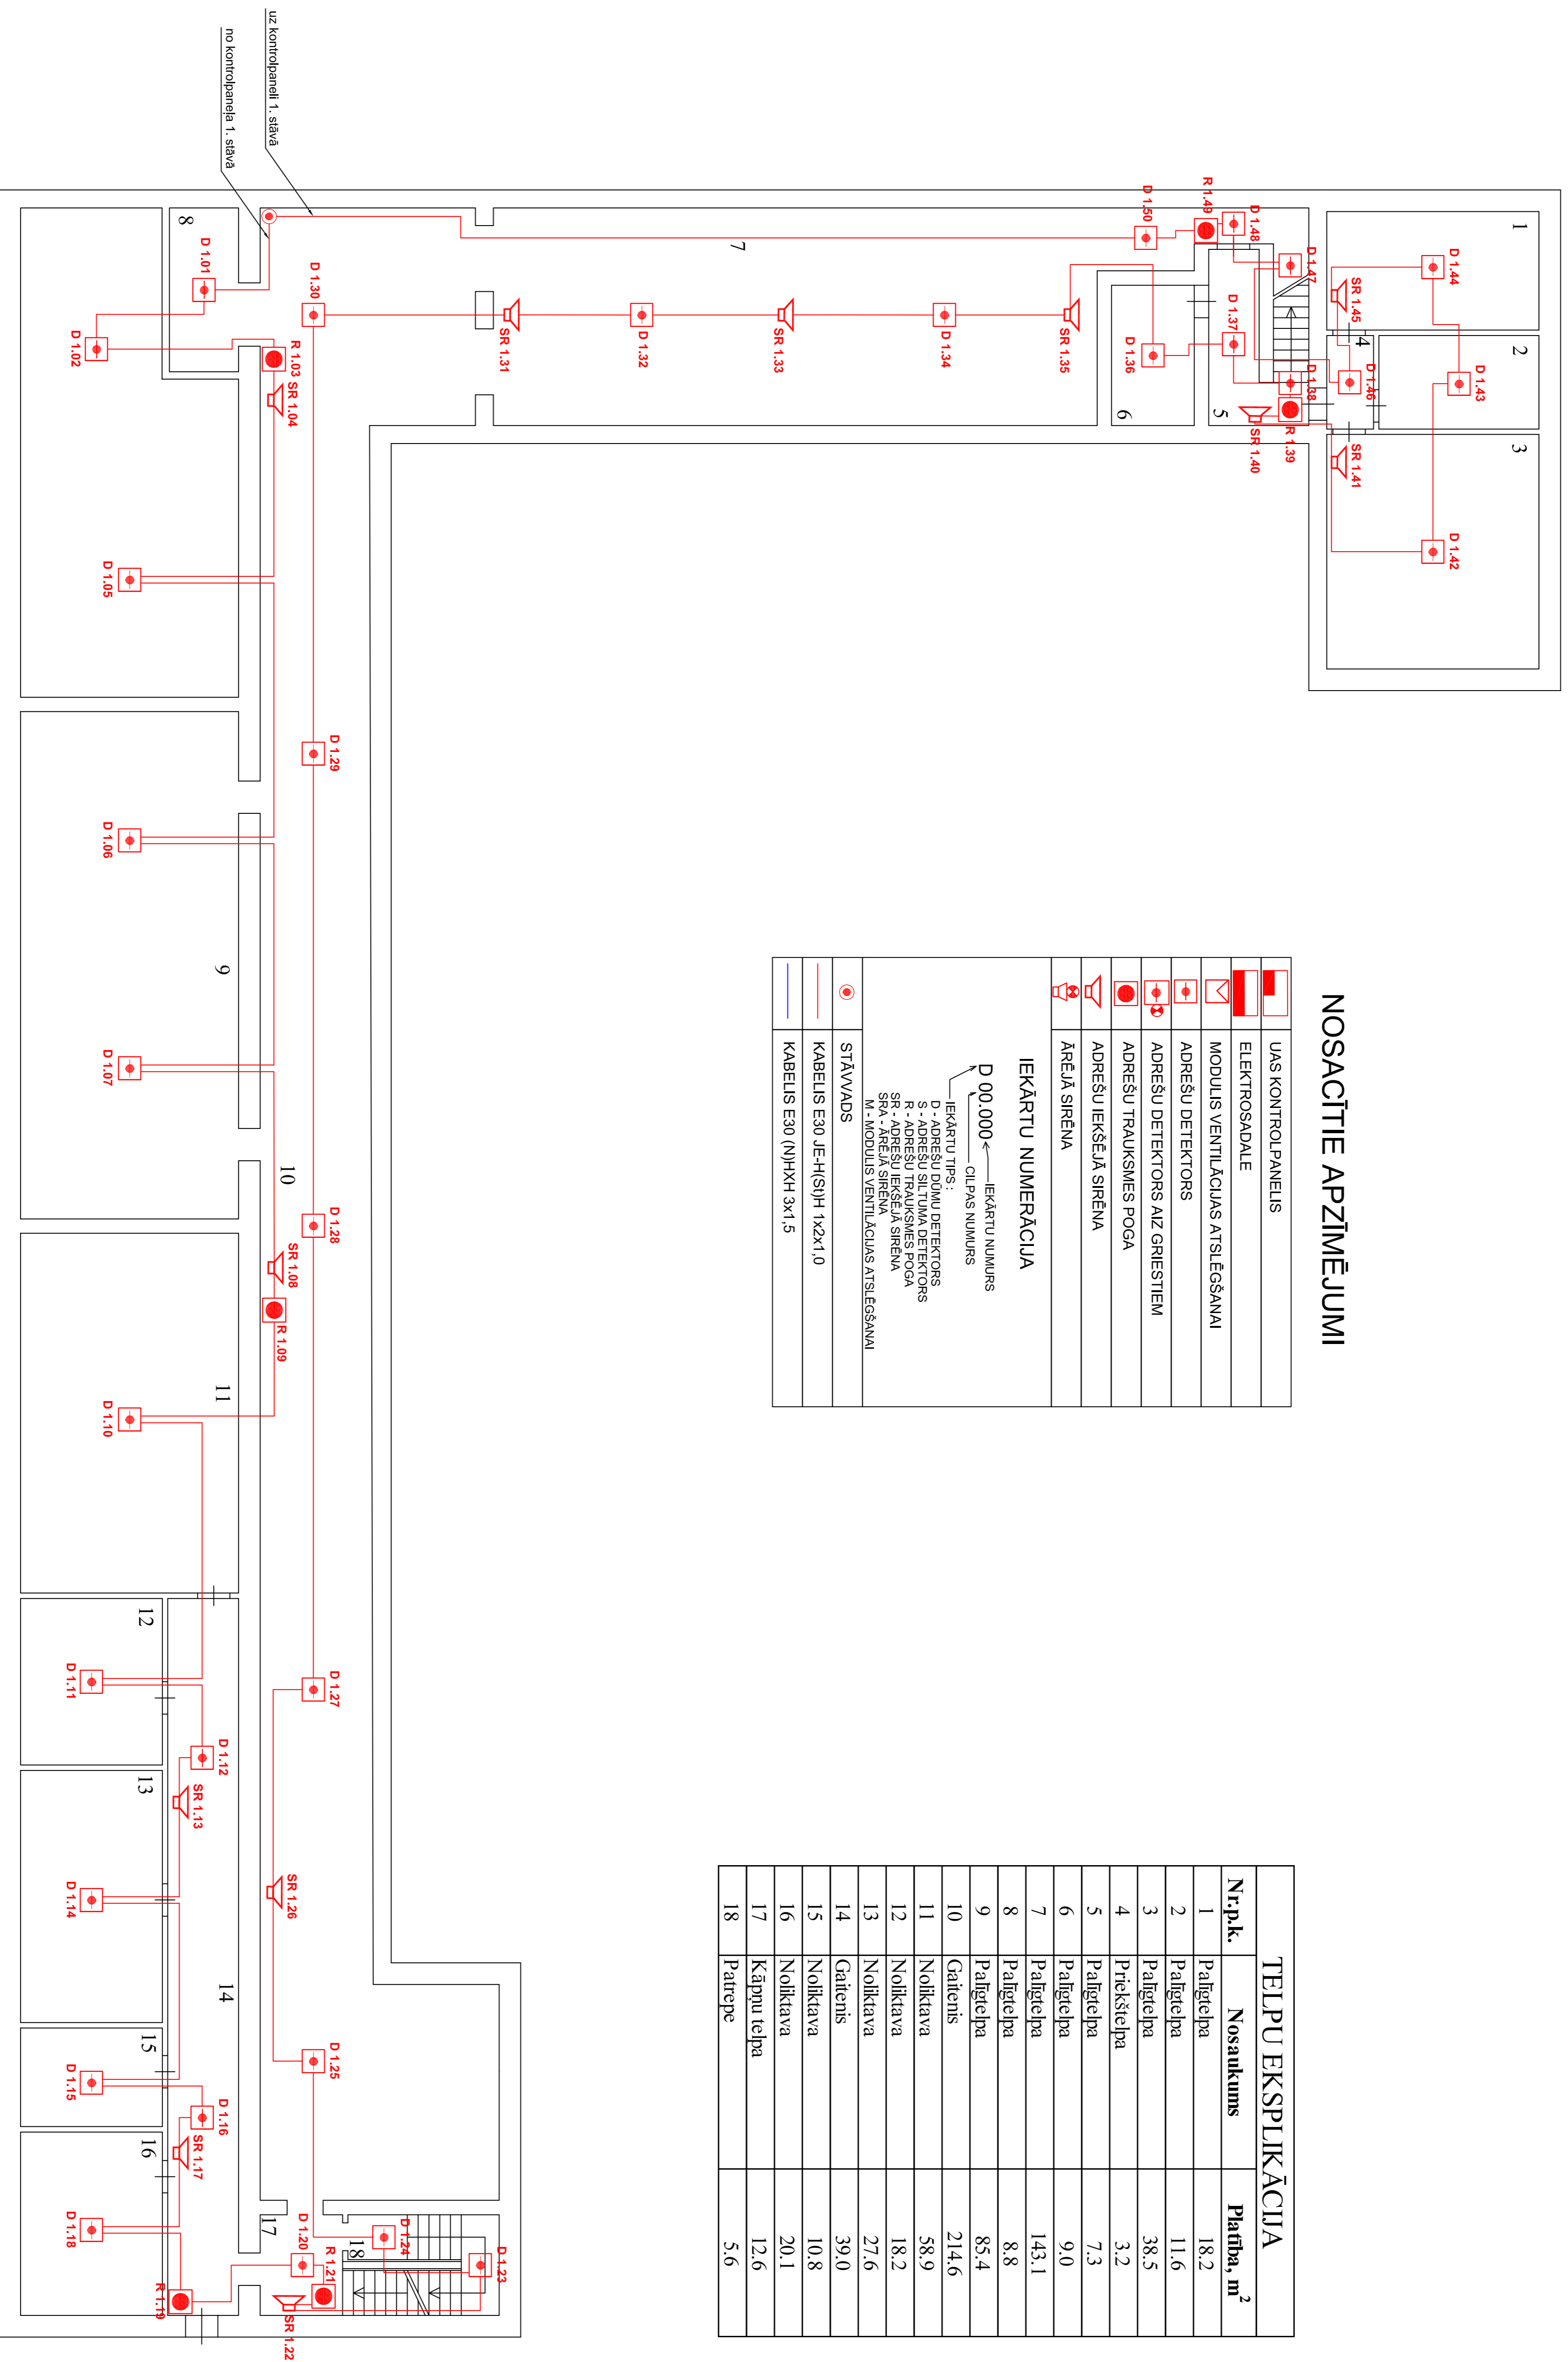

NOSACĪTIE APZĪMĒJUMI

	UAS KONTROLPANELIS
	ELEKTROSADALE
	MODULIS VENTILĀCIJAS ATSLIEGŠANAI
	ADREŠU DETEKTORS
	ADREŠU DETEKTORS AIZ GRIESTIEM
	ADREŠU TRAUKSMES POĢA
	ADREŠU IEKŠĒJĀ SIREŅĀ
	ĀRĒJĀ SIREŅĀ
	IEKARTU NUMERĀCIJA
	D 00.000 ← IEKARTU NUMURS
	← CILPĀS NUMURS
	IEKARTU TIPI : D - ADREŠU DŪMU DETEKTORS R - ADREŠU TRAUKSMES POĢA SR - ADREŠU IEKŠĒJĀ SIREŅĀ SRA - ĀRĒJĀ SIREŅĀ M - MODULIS VENTILĀCIJAS ATSLIEGŠANAI
	STĀVVAADS
	KABELIS E30 JE-H(SI)H 1X2X1,0
	KABELIS E30 (N)HXH 3x1,5

TEĻPU EKSPĻIKĀCIJA

Nr.p.k.	Nosaukums	Platība, m <sup>2</sup>
1	Palīgtelpa	18.2
2	Palīgtelpa	11.6
3	Palīgtelpa	38.5
4	Priekštelpa	3.2
5	Palīgtelpa	7.3
6	Palīgtelpa	9.0
7	Palīgtelpa	143.1
8	Palīgtelpa	8.8
9	Palīgtelpa	85.4
10	Gaitenis	214.6
11	Noiktavā	58.9
12	Noiktavā	18.2
13	Noiktavā	27.6
14	Gaitenis	39.0
15	Noiktavā	10.8
16	Noiktavā	20.1
17	Kāpņu telpa	12.6
18	Patrepe	5.6

		<b>Kandava Kārtja Mīlenbaha vidusskola</b> Skolas iela 10, Kandava, Kandavas novads, LV-3120 reģ. Nr.: 90009930046		03.03.17.	
Izpildītājs: Vārds, uzvārds Prātrūpētājs: I. Lūdavs	Darītājs: 02.03.2017. 02.03.2017.	Objektā:	Objektā:	Objektā:	Objektā:
-1. stāva plāns ar UAS mīleni		UAS-2		9	