


2. stāva plāns, M 1:100

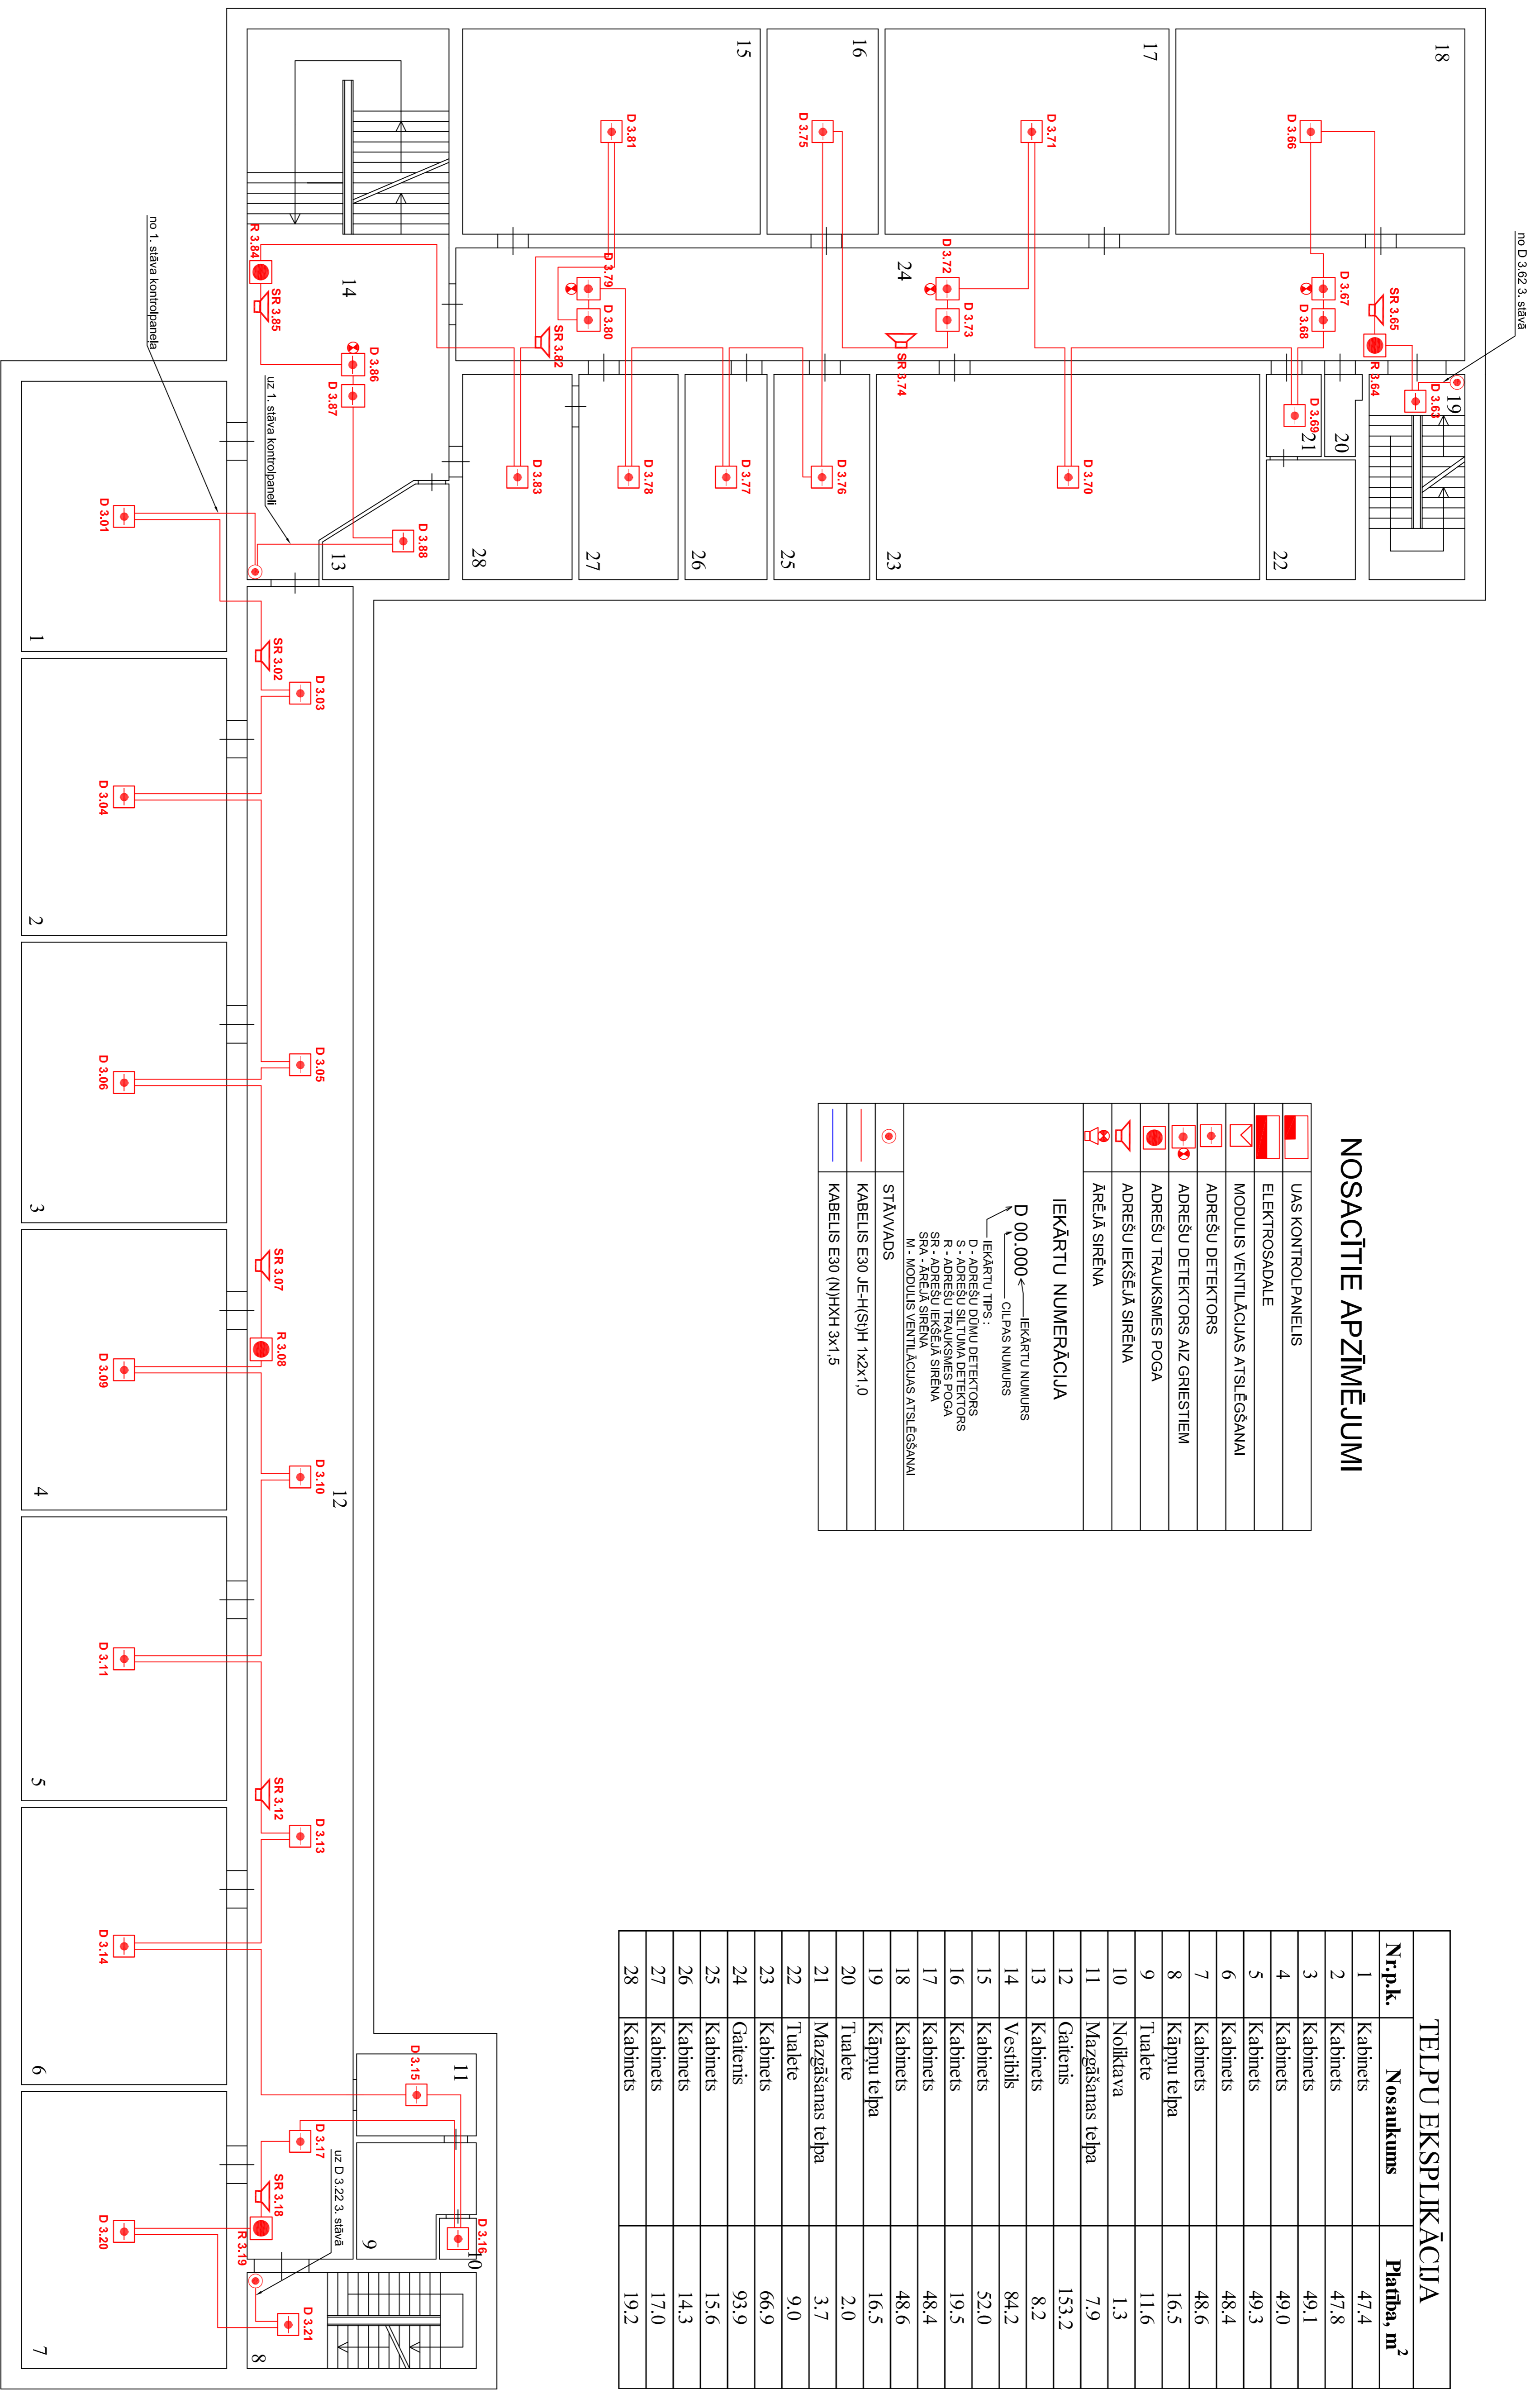

NOSACĪTIE APZĪMĒJUMI

	UAS KONTROLPANEĻIS
	ELEKTROSADALE
	MODULIS VENTILĀCIJAS ATSLĒGŠANAI
	ADREŠU DETEKTORS
	ADREŠU DETEKTORS ANZ ĢRIESTIEM
	ADREŠU TRAUKSMES POGA
	ADREŠU IEKŠĒJĀ SIREŅĀ
	ĀRĒJĀ SIREŅĀ
IEKĀRTU NUMERĀCIJA	
D 00.000	IEKĀRTU NUMURS
D 00.000	CIĻPAS NUMURS
	IEKĀRTU TIPI:
	D - ADREŠU DŪMU DETEKTORS
	S - ADREŠU SILTUMA DETEKTORS
	R - ADREŠU TRAUKSMES POGA
	SR - ADREŠU IEKŠĒJĀ SIREŅĀ
	SR - ADREŠU IEKŠĒJĀ SIREŅĀ
	M - MODULIS VENTILĀCIJAS ATSLĒGŠANAI
	STĀVAVADS
	KABELIS E30 JEHHSYH 1x2x1,0
	KABELIS E30 (N)HXH 3x1,5

TELPU EKSPLIKĀCIJA		
Nr.p.k.	Nosaukums	Platība, m ²
1	Kabineis	47,4
2	Kabineis	47,8
3	Kabineis	49,1
4	Kabineis	49,0
5	Kabineis	49,3
6	Kabineis	48,4
7	Kabineis	48,6
8	Kāpņu telpa	16,5
9	Tualete	11,6
10	Noliktava	1,3
11	Mazgāšanas telpa	7,9
12	Galieris	153,2
13	Kabineis	8,2
14	Vestibils	84,2
15	Kabineis	52,0
16	Kabineis	19,5
17	Kabineis	48,4
18	Kabineis	48,6
19	Kāpņu telpa	16,5
20	Tualete	2,0
21	Mazgāšanas telpa	3,7
22	Tualete	9,0
23	Kabineis	66,9
24	Galieris	93,9
25	Kabineis	15,6
26	Kabineis	14,3
27	Kabineis	17,0
28	Kabineis	19,2

		Kandava Kara Mēģinātāja vidusskola Skolas iela 10, Kandava, Kandavas novads, LV-3120 reģ. Nr.: 90009930046	
Izpildītājs: Vārds, uzvārds: Paraksts: Datums: Projekta veid.: Projekta Nr.:	Vārds, uzvārds: A. Strumma I. Lūdavs 02.03.2017. 02.03.2017.	Izpildītājs: Vārds, uzvārds: Paraksts: Datums: Projekta veid.: Projekta Nr.:	Izpildītājs: Vārds, uzvārds: Paraksts: Datums: Projekta veid.: Projekta Nr.:
2. stāva plāns ar UAS iekārtām		03.03.-17.	
UAS-4	9	Ugunsgrieķa atklāšanas un trauksmes signālizācijas sistēma	UAS