


4. stāva plāns, M 1:100

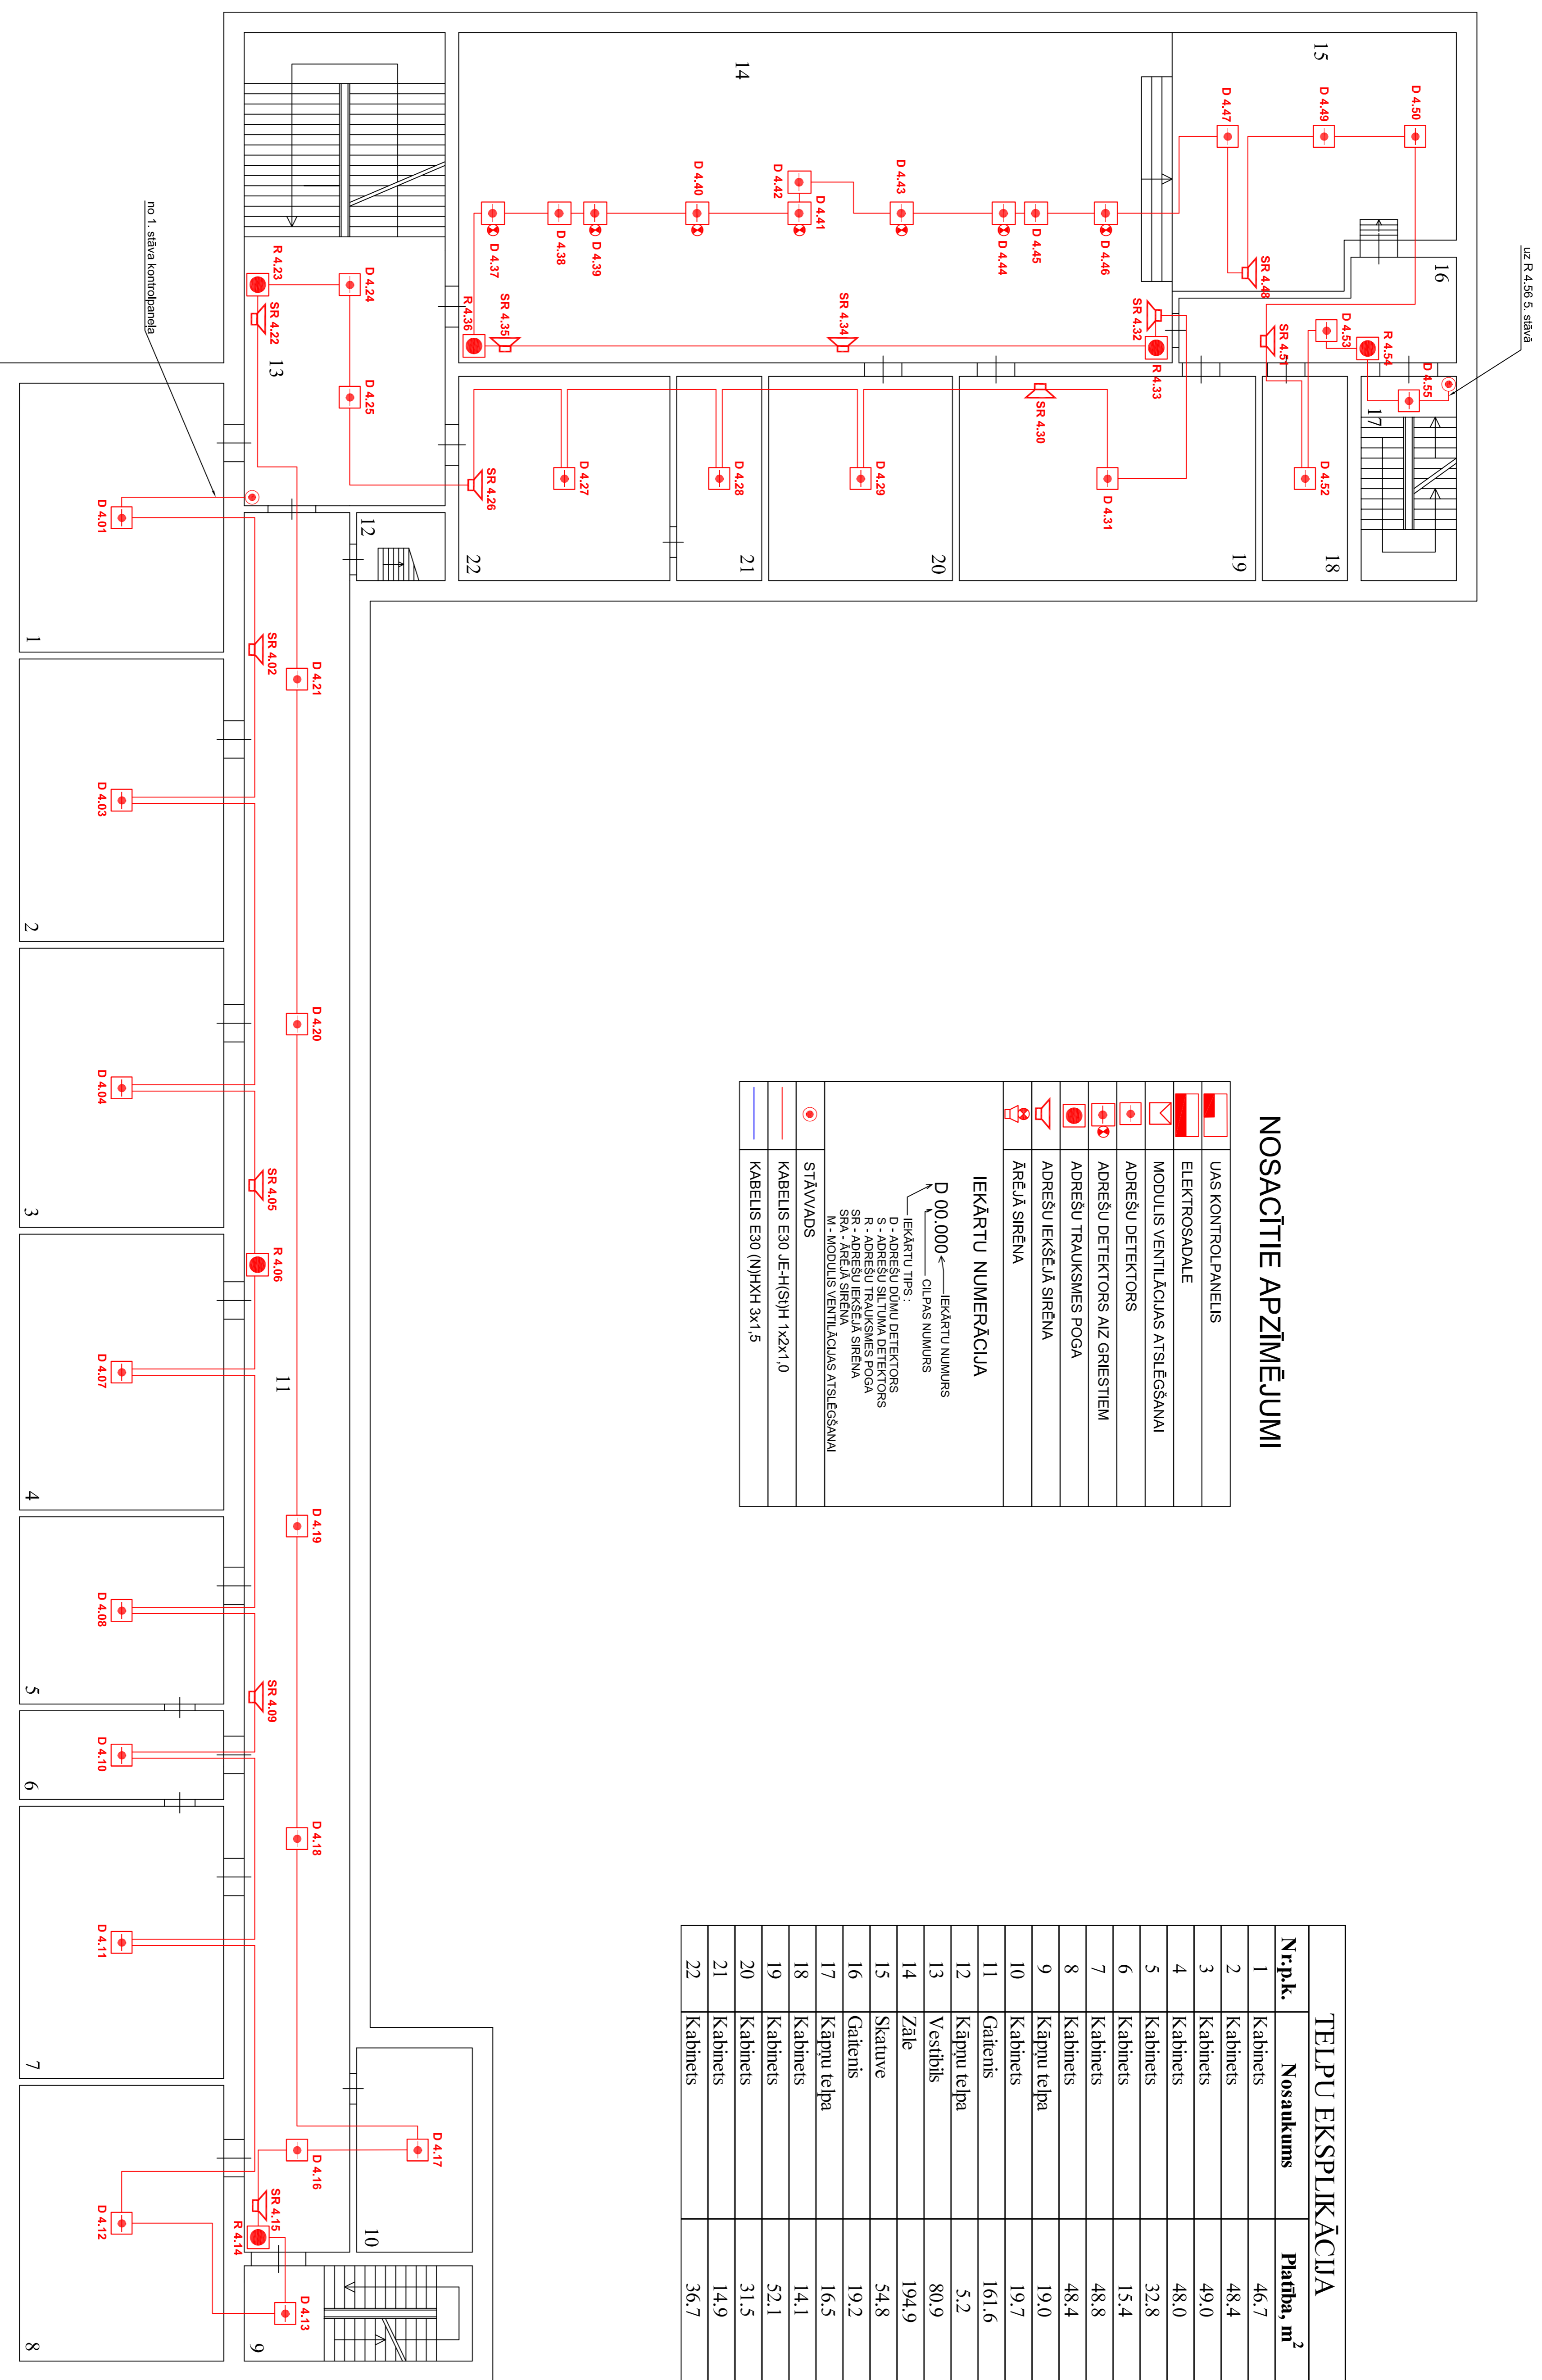

PROJEKTIETĀJS SIA "REARS" Dzirnavu ielā 8, Mērsupe, LV-3901 reģ. Nr.: 4969042285		PROJEKTOŠANĀJS Kandava Kārlis Mīlenbahns vidusskola Skolas ielā 10, Kandava, Kandavas novads, LV-3120 reģ. Nr.: 90009930046	
Izpildītājs: Vārdi, uzvārds Prādotājs: I. Lūdavs	Pamatā: I. Datums: 02.03.2017. Projekta Nr.: 02.03.2017.	Objektā: KANDAVA Stāvs: 4. stāva plāns ar UAS iekārtām	Objektā: KANDAVA Stāvs: 4. stāva plāns ar UAS iekārtām
STADĻA: BP LĀPA: UAS-6	MĒROGŠ: 1:100 DATUMS: 03.03.17.	UGUNSGĀRBA APLIECĪBAS UN TRANSMISIJAS SISTĒMA	UGUNSGĀRBA APLIECĪBAS UN TRANSMISIJAS SISTĒMA